


CONSULTARE ASUPRA PROPUNERILOR PRELIMINALE PLAN URBANISTIC ZONAL

"RIDICARE INTERDICTIE TEMPORARA DE CONSTRUIRE, SCHIMBARE DE ZONA FUNCTIONALA SI REGLEMENTARI URBANISTICE IN VEDEREA CONSTRUIRII HALE DEPOZITARE",
com. DARMANESTI, JUDEȚUL ARGEȘ

INITIATOR: S.C. PENTAROM S.R.L.

ELABORATOR: S.C. A.F. PLANNING S.R.L - urb. IULIA DANIELA SMARANDA

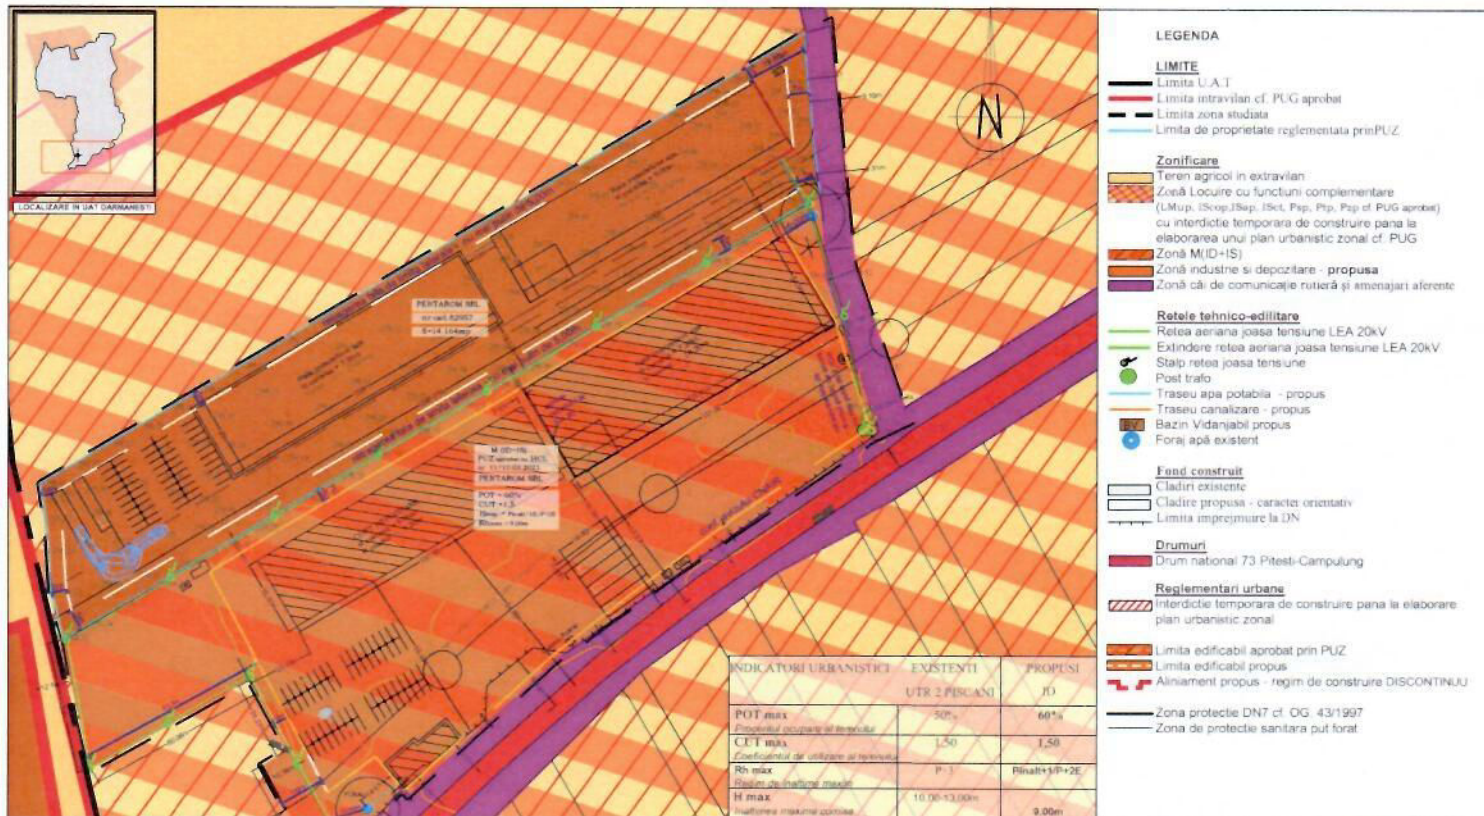

PUBLICUL ESTE INVITAT SĂ TRANSMITĂ OBSERVAȚII ȘI PROPUNERI SCRISE
ARGUMENTATE ȘI JUSTIFICATE PRIVIND PROPUNERILE DE ELABORARE A
PLANULUI URBANISTIC ZONAL ÎN PERIOADA... 27.09.2023 - 13.10.2023

PERSOANA RESPONSABILĂ CU INFORAMAREA POPULATIEI... MOLDOVAN MIHAIL

ADRESA:.....primaria com DARMANESTI..... TELEFON: 0248 232106

E_MAIL: moldovan.mihail@gmail.com

OBSERVAȚIILE SUNT NECESARE ÎN VEDEREA ELABORĂRII PUZ

"RIDICARE INTERDICTIE TEMPORARA DE CONSTRUIRE, SCHIMBARE DE ZONA FUNCTIONALA SI REGLEMENTARI URBANISTICE IN VEDEREA CONSTRUIRII HALA IMBUTELIERE APA, MICROSTATIE DE EPURARE, REZERVOR VIDANJABIL SI FORAJ APA"

RĂSPUNSUL LA OBSERVAȚIILE TRANSMISE VA FI PUBLICAT ÎN SERVICIUL URBANISM ÎN CADRUL PRIMĂRIEI DARMANESTI ȘI VA FI PREZENTAT TIMP DE 15 ZILE DE LA INCHIDEREA PERIOADEI DE CONSULTARE A PUBLICULUI LA SEDIUL PRIMĂRIEI DARMANESTI, JUDEȚUL ARGEȘ
ETAPELE PRECONIZATE PENTRU CONSULTAREA PUBLICULUI PÂNĂ LA APROBAREĂ PLANULUI

1. ETAPA PREMERGĂTOARE - ANUNȚ INTENȚIE DE ELABORARE P.U.Z.
2. ETAPA ELABORĂRII PROPUNERILOR CE VOR FI SUPUSE ANALIZĂRII
3. ETAPA ELABORĂRII PROPUNERILOR FINALE