


CONSULTARE ASUPRA PROPUNERILOR PRELIMINARE PLAN URBANISTIC ZONAL

"RIDICARE INTERDICTIE DE CONSTRUIRE, SCHIMBARE DE DESTINATIE ÎNTOCMIRE REGULAMENT LOCAL DE URBANISM ÎNVEDEREA CONSTRUIRII HALE DEBITARE SI CLADIRE ADMINISTRATIVA",
com. DARMANESTI, JUDEȚUL ARGES

REPREZENTANTI INITIATORI: SC METAL DESIGN INDUSTRY SRL
ELABORATOR: S.C. A.F. PLANNING SRL - urb. IULIA DANIELA SMARANDA

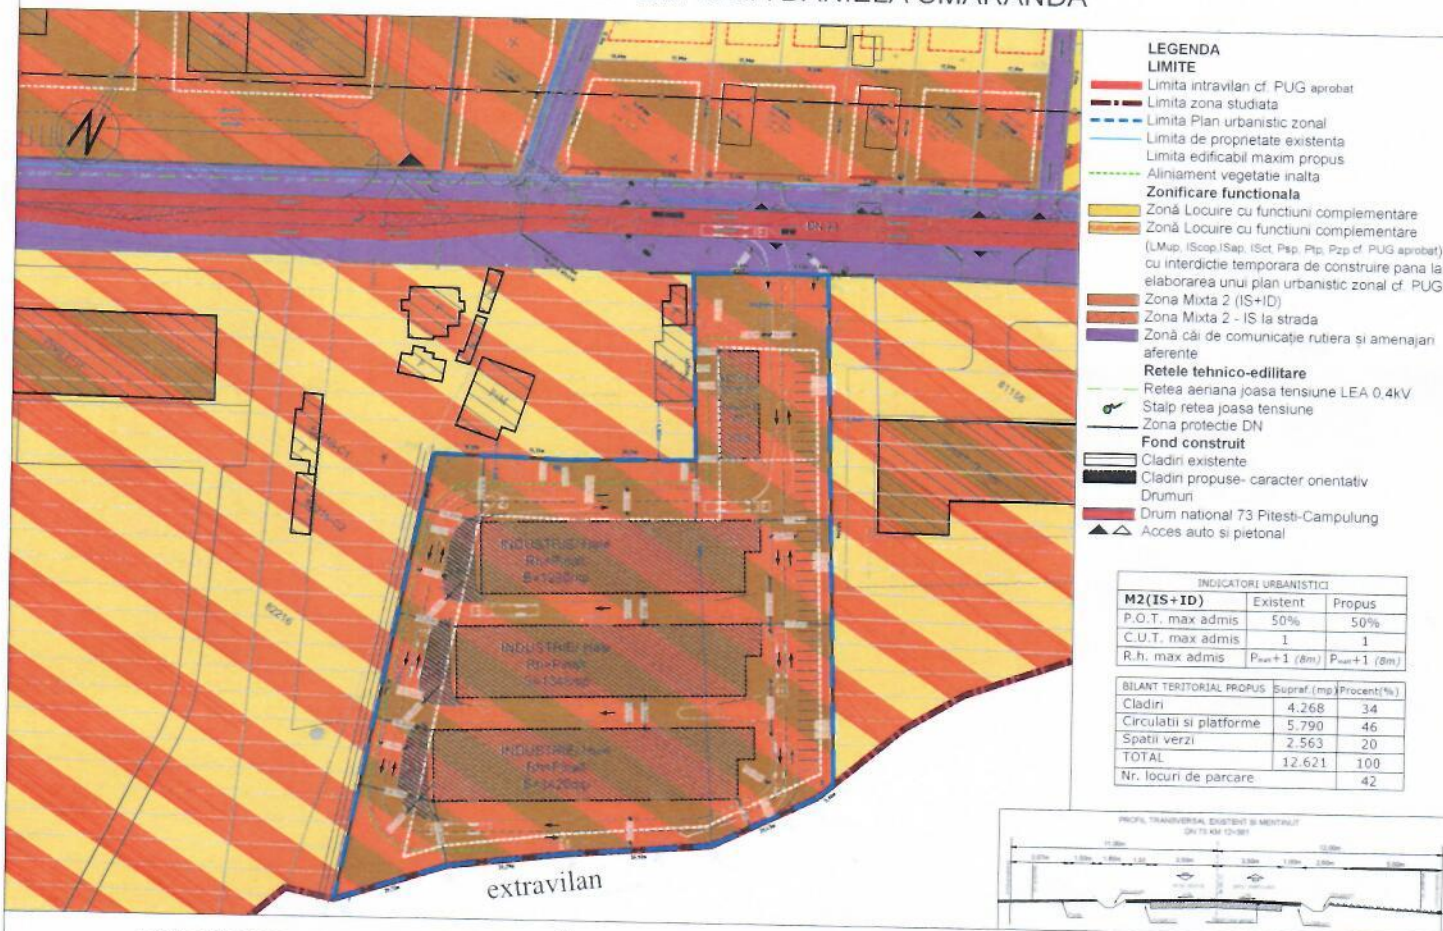

**PUBLICUL ESTE INVITAT SĂ TRANSMITĂ OBSERVAȚII ȘI PROPUNERI SCRISE
ARGUMENTATE ȘI JUSTIFICATE PRIVIND PROPUNERILE DE ELABORARE A**

PLANULUI URBANISTIC ZONAL ÎN PERIOADA 23.10.2023 - 07.11.2023

PERSOANA RESPONSABILĂ CU INFORMAREA POPULATIEI: MOLDOVEANU MIHAI
ADRESA: primaria com Darmanesti, TELEFON: 0248 232 106 E-MAIL: primarie@darmanest.ro

OBSERVAȚIILE SUNT NECESARE ÎN VEDEREA ELABORĂRII PUZ

"RIDICARE INTERDICTIE DE CONSTRUIRE, SCHIMBARE DE DESTINATIE ÎNTOCMIRE REGULAMENT LOCAL DE URBANISM ÎNVEDEREA CONSTRUIRII HALE DEBITARE SI CLADIRE ADMINISTRATIVA"

RĂSPUNSUL LA OBSERVAȚIILE TRANSMISE VA FI PUBLICAT ÎN SERVICIUL URBANISM ÎN CADRUL PRIMĂRIEI DARMANESTI ȘI VA FI PREZENTAT TIMP DE 15 ZILE DE LA INCHIDEREA PERIOADEI DE CONSULTARE A PUBLICULUI LA SEDIUL PRIMĂRIEI DARMANESTI, JUDEȚUL ARGES
ETAPELE PRECONIZATE PENTRU CONSULTAREA PUBLICULUI PÂNĂ LA APROBAREA PLANULUI

1. ETAPA PREMERGĂTOARE - ANUNȚ INTENȚIE DE ELABORARE P.U.Z.
2. ETAPA ELABORĂRII PROPUNERILOR CE VOR FI SUPUSE ANALIZĂRII
3. ETAPA ELABORĂRII PROPUNERILOR FINALE