



ROMÂNIA
Județul ARGES
Comuna DÂRMANEȘTI
Tel/fax: 0248232106
e-mail: primarie@darmanesti.cjarges.ro

Nr. 58/04.12.2024

Proiect de Hotarare privind completarea si actualizarea domeniului privat al comunei Darmanesti

Consiliul Local Darmanesti, judetul Arges;

Vazand Referatul de aprobare nr. 5384/04.12.2024 elaborat de Primarul localitatii domnul Ciolan Emilian, in calitate de initiator,;

In temeiul prevederilor art. 562 alin. (2) si art. 889 alin. (1) din Codul Civil;

Potrivit prevederilor art. 96 alin. (3) art. 108, art. 129 alin. (2) lit. c), art. 354, art. 355 si urm. din O.U.G. nr. 57/2019 privind Codul administrativ, cu ultimele modificari si completari;

In temeiul dispozitiilor art. 139 din O.U.G. nr. 57/2019 privind Codul administrativ cu ultimele modificari si completari;

HOTARASTE

Art. 1. Se aproba completarea si actualizarea domeniului privat al comunei Darmanesti astfel:

- Cladirea fostei Primarii in satul Valea Nandrii, com. Darmanesti, jud. Arges in suprafata de 79 mp;
- Teren aferent Cladirii fostei Primarii in satul Valea Nandrii, com. Darmanesti, jud. Arges in suprafata de 500 mp.

Art. 2. Se mandateaza cu aducerea la indeplinire a acestei hotarari primarul comunei Darmanesti;

Art. 3. Prezenta hotarire va fi afisata la sediul/site-ul Primariei comunei Darmanesti, va fi comunicata Primarului comunei Darmanesti si va fi inaintata Institutiei Prefectului Judetului Arges in vederea exercitarii controlului de legalitate.

INITIATOR

PRIMAR

Ciolan Emilian

Contrasemneaza pentru legalitate

SECRETAR

Moldoveanu Mihai



ROMÂNIA
Județul ARGES
Comuna DÂRMANEȘTI
Tel/fax: 0248232106
e-mail: primarie@darmanesti.cjarges.ro

Nr. 5384/04.12.2024

REFERAT DE APROBARE
privind completarea si actualizarea domeniului privat al comunei
Darmanesti

In conformitate cu prevederile art. 136 alin. (8) lit. a) din O.U.G. nr. 57/2019 privind Codul administrativ, formulez urmatorul referat de aprobare in vederea adoptarii proiectului de hotarare referitor la **completarea si actualizarea domeniului privat al comunei Darmanesti**

Potrivit prevederilor art. 136 alin. (8) lit. a) din O.U.G. nr. 57/2019 privind Codul administrativ, Consiliul local are

c) atributii privind administrarea domeniului public si privat al comunei, orasului sau municipiului;


- Cladirea fostei Primarii in satul Valea Nandrii, com. Darmanesti, jud. Arges in suprafata de 79 mp;
- Teren aferent Cladirii fostei Primarii in satul Valea Nandrii, com. Darmanesti, jud. Arges in suprafata de 500 mp.
conform planului de amplsament si delimitare a imobilului anexat prezentului referat de aprobare ;

Pentru aceste considerente supun Consiliului Local **Darmanesti** spre dezbatare, avizare si adoptare a unei hotarari Proiectul de hotarare.

INITIATOR
PRIMAR
CIOLAN EMILIAN

PLAN DE AMPLASAMENT SI DELIMITARE A IMOBILULUI
SCARA 1 : 200

Nr.cadastral	Suprafata masurata imobil(mp)	Adresa imobilului:
	500 mp	COMUNA DARMANESTI,SAT VALEA NANDRII,JUD.ARGES; INTRAVILAN

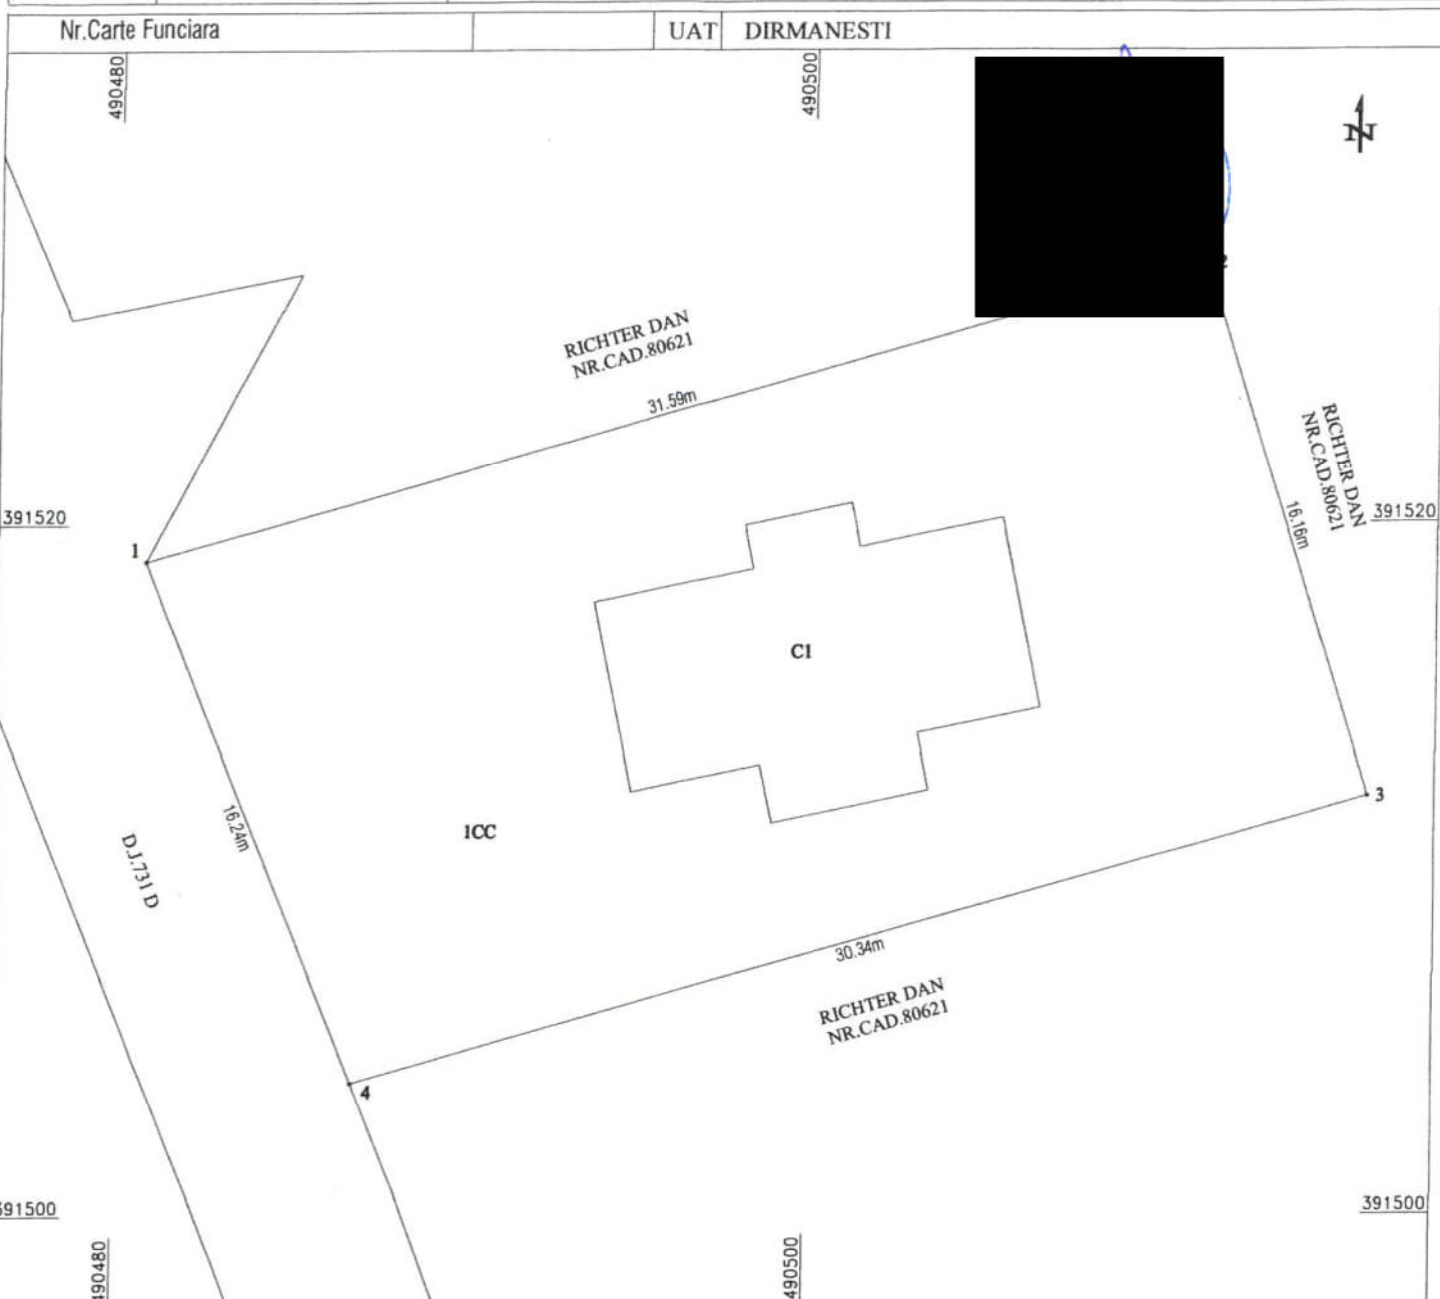

A.Date referitoare la teren			
Nr. parcela	Categoria de folosinta	Suprafata (mp)	Mentiuni
1	CC	500	Teren imprejmuit
Total		500	
B.Date referitoare la constructii			
Cod	Destinatia	Supraf. construita la sol (mp)	Mentiuni
CI	CA	79	Supraf. constr.desfasurata=79 mp()
Total		79	

Suprafata totala masurata a imobilului=500 mp.

Executant:
Confirm executarea masuratorilor la teren
corectitudinea intocmirii
Semnatura si stampila
Data:02.12.2024

Inspector
Confirm introducerea imobilului in baza de date integrata si
atribuirea numarului cadastral
Semnatura si parafa
Data
Stampila BCPI