



ROMÂNIA
Județul ARGES
Comuna DÂRMANEȘTI
Tel/fax: 0248232106
e-mail: primarie@darmanesti.cjarges.ro

**Proiect de Hotarare
privind completarea si actualizarea domeniului public al comunei
Darmanesti**

Consiliul Local Darmanesti, judetul Arges;

Vazind Referatul de aprobare inregistrat sub nr. 1737/02.04.2025 elaborat de Primarul localitatii domnul Ciolan Emilian, in calitate de initiator, precum si Raportul Secretarului localitatii inregistrat sub nr. 1738/02.04.2025;

Avind avizele favorabile ale celor trei Comisii de specialitate ale Consiliului Local Darmanesti;

Vazand :

- Declaratia de renuntare la dreptul de proprietate a SC AROFLORA ISIAR SRL autentificata sub nr. 338 din data de 31 martie 2025;

In temeiul prevederilor art. 562 alin. (2) si art. 889 alin. (1) din Codul Civil;

Potrivit prevederilor art. 129 alin. (2) lit. c) din O.U.G. nr. 57/2019 privind Codul administrativ, cu ultimele modificari si completari;

In temeiul dispozitiilor art. 139 din O.U.G. nr. 57/2019 privind Codul administrativ cu ultimele modificari si completari;

HOTARASTE

Art. 1. Se aproba completarea si actualizarea domeniului public al comunei Darmanesti astfel:

- Canal/ape curgatoare situat in satul Piscani, com. Darmanesti, jud. Arges in suprafata de 454 mp, intabulat in Cartea Funciara nr. 82131 a UATC Darmanesti, identificat cadastral cu numarul 82131, teren intravilan pct. „Poiana Targului” cu categoria de folosinta ape curgatoare (HC);
- Teren intravilan curti/constructii in satul Piscani, com. Darmanesti, jud. Arges in suprafata de 385 mp – drum local - strada Valea Bobii;
- Teren intravilan in satul Negreni, com. Darmanesti, jud. Arges in suprafata totala de 479 mp – drum local – strada Alunisului.

Art. 2. Se mandateaza cu aducerea la indeplinire a acestei hotarari primarul comunei Darmanesti;

Art. 3. Prezenta hotarire va fi afisata la sediul/site-ul Primariei comunei **Darmanesti**, va fi comunicata Primarului comunei **Darmanesti** si va fi inaintata Institutiei Prefectului Judetului Arges in vederea exercitarii controlului de legalitate.

Nr. 21/2025
Data: 02.04.2025

**INITIATOR
PRIMAR**

Ciolan Emilian

Contrasemneaza pentru legalitate


Moldoveanu Mihai

PLAN DE AMPLASAMENT SI DELIMITARE A IMOBILULUI

SCARA 1 : 500

Nr.cadastral	Suprafata masurata a imobilului(mp)	Adresa imobilului:
	479 mp	COMUNA DARMANESTI,SAT NEGRENI,"DRUM LOCAL " ,JUD.ARGES; INTRAVILAN

Nr.Carte Funciara	UAT	DIRMANESTI
-------------------	-----	------------

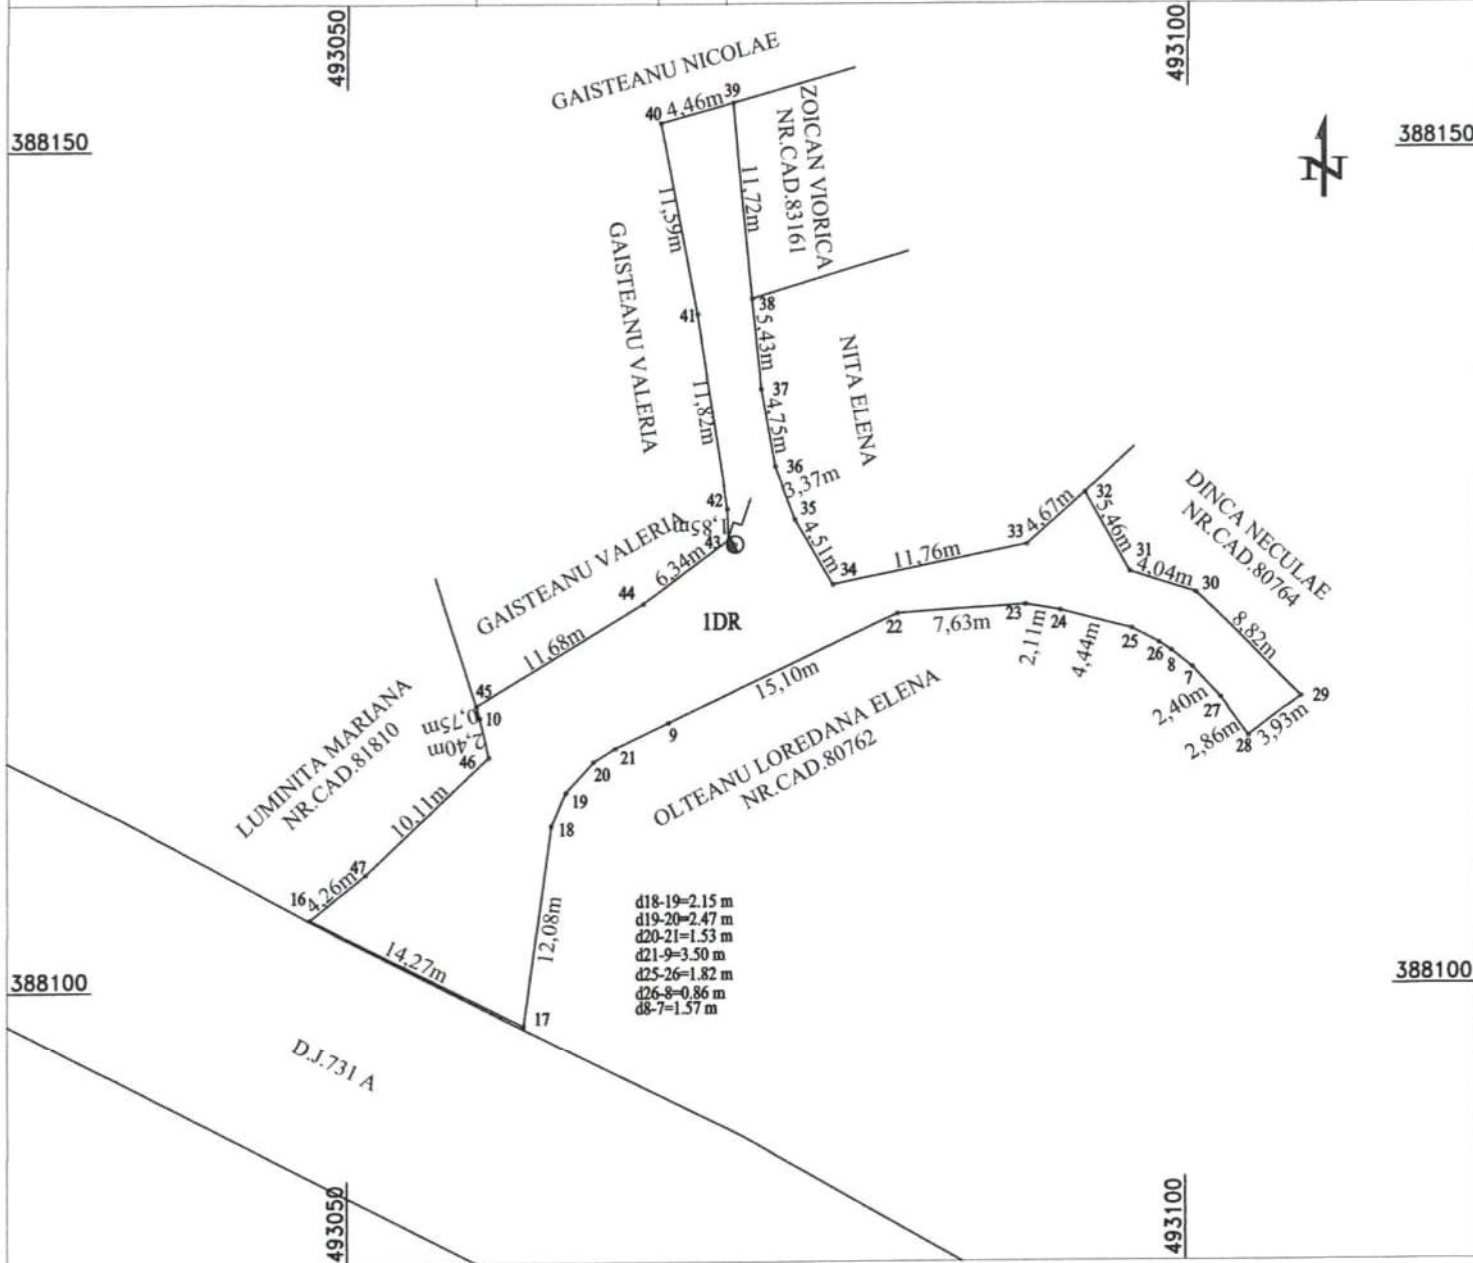

A.Date referitoare la teren

Nr. parcela	Categoria de folosinta	Supralata (mp)	Mentiuni
1	DR	479	Imprejmuit cu exceptia aliniament 16-17
Total		479	

B.Date referitoare la constructii

Cod	Destinatia	Supraf.construita la sol (mp)	Mentiuni
Total			

Suprafata totala masurata a imobilului=479 mp.

Suprafata din acte= 479 mp.

Executanti:

Confirm executarea masuratorilor la teren, corectitudinea intocmirii documentatiei cadastrale si semnatura si stampila corespondenta acesteia cu realitatea din teren
Data:01.04.2025

Inspector

Confirm introducerea imobilului in baza de date integrata si atribuirea numarului cadastral


Semnatura si parata

Data

Stampila BCPI

PLAN DE AMPLASAMENT SI DELIMITARE A IMOBILULUI
SCARA 1 : 500

Nr.cadastral	Suprafata masurata a imobilului(mp)	Adresa imobilului:
	385 mp	COMUNA DARMANESTI,SAT PISCANI,"DRUM LOCAL " ,JUD.ARGES; INTRAVILAN

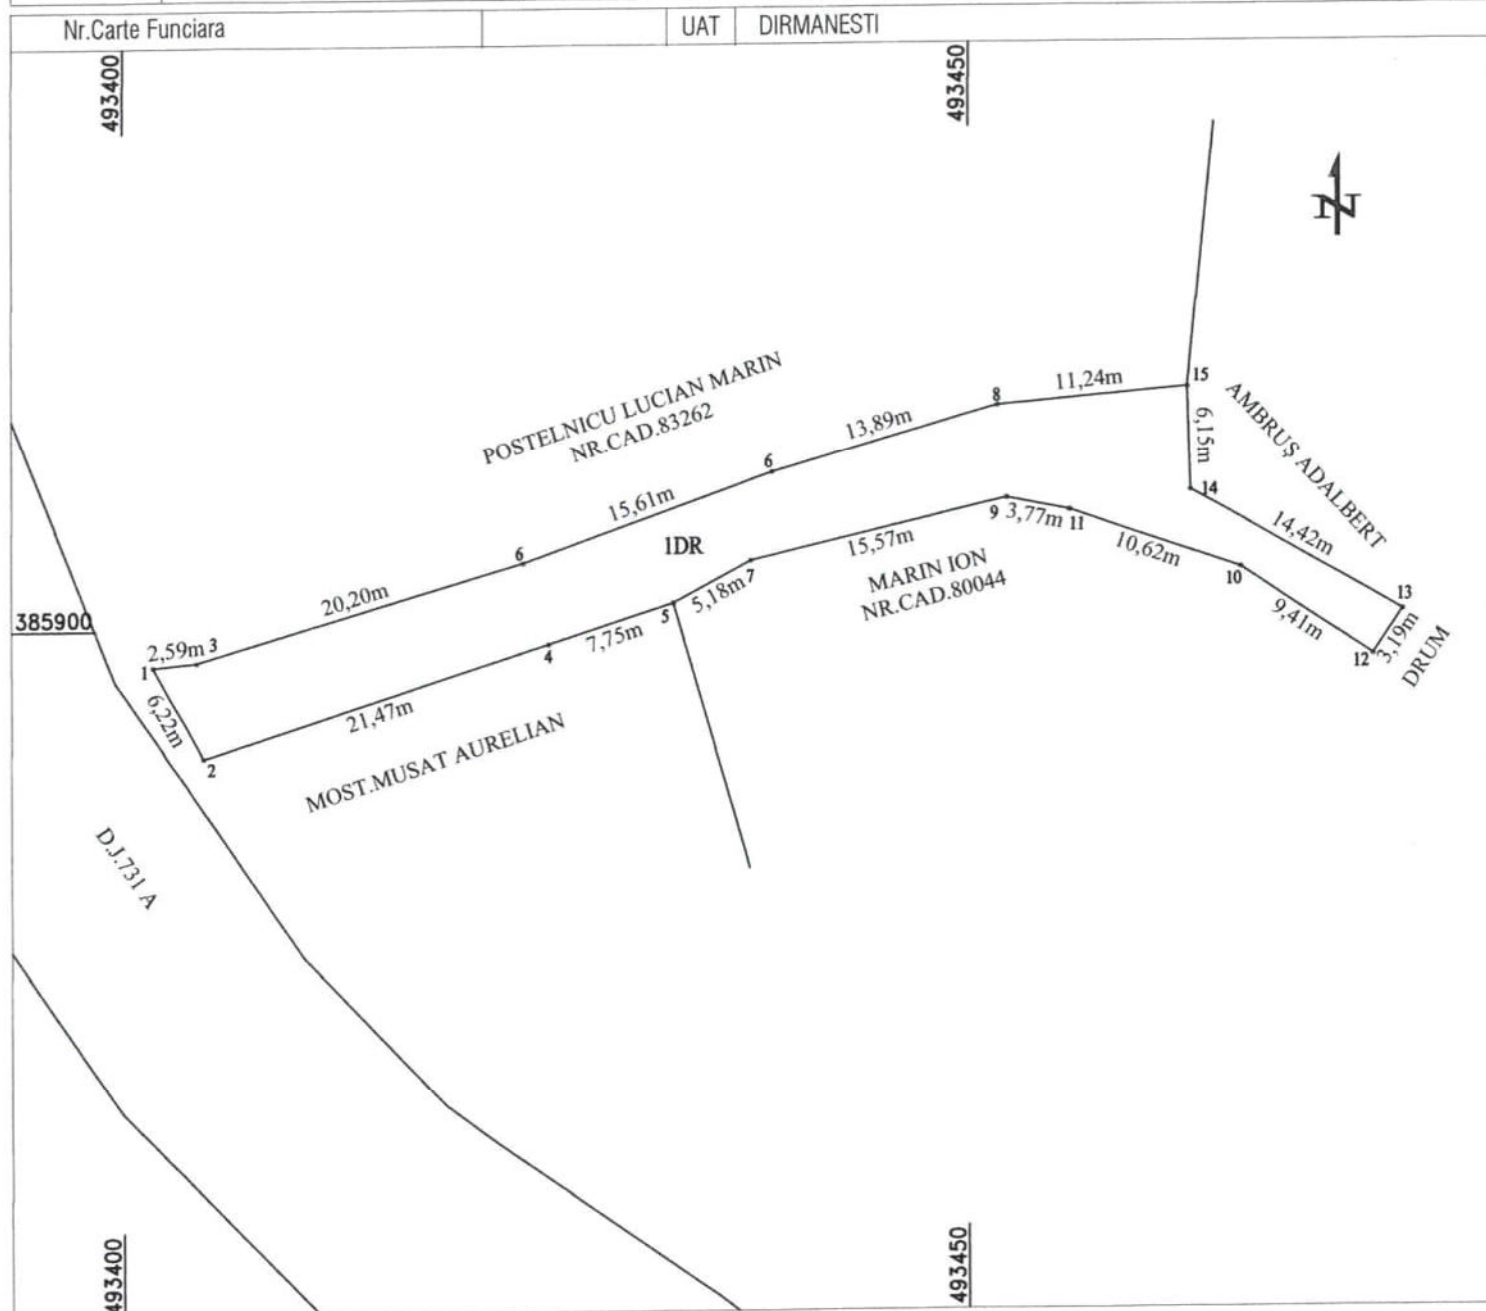

A Date referitoare la teren

Nr. parcela	Categoria de folosinta	Suprafata (mp)	Mentiuni
I	DR	385	Imprejmuit intre pct.1-15-13 si 2-4-5
Total		385	

B Date referitoare la constructii

Cod	Destinatia	Supraf. construita la sol (mp)	Mentiuni
Total			

Suprafata totala masurata a imobilului=385 mp.

Suprafata din acte=385 mp.

Inspector

Confirm introducerea imobilului in baza de date integrata si atribuirea numarului cadastral

Data

Stampila BCPI

Semnatura si parafa

Executant:

Confirm executarea masuratorilor la teren, corectitudinea informațiilor documentelor cadastrale si
Semnatura si stampila
corespondenta acestora cu realitatea din teren.
Data:01.04.2025