


DATA ANUNȚULUI: 22.05.2025

PLAN URBANISTIC ZONAL

com. DARMANESTI, JUDEȚUL ARGHEȘ

INITIATOR: S.C. PENTAROM S.R.L.

ELABORATOR: **S.C. A.F. PLANNING S.R.L** - urb. IULIA DANIELA SMARANDA

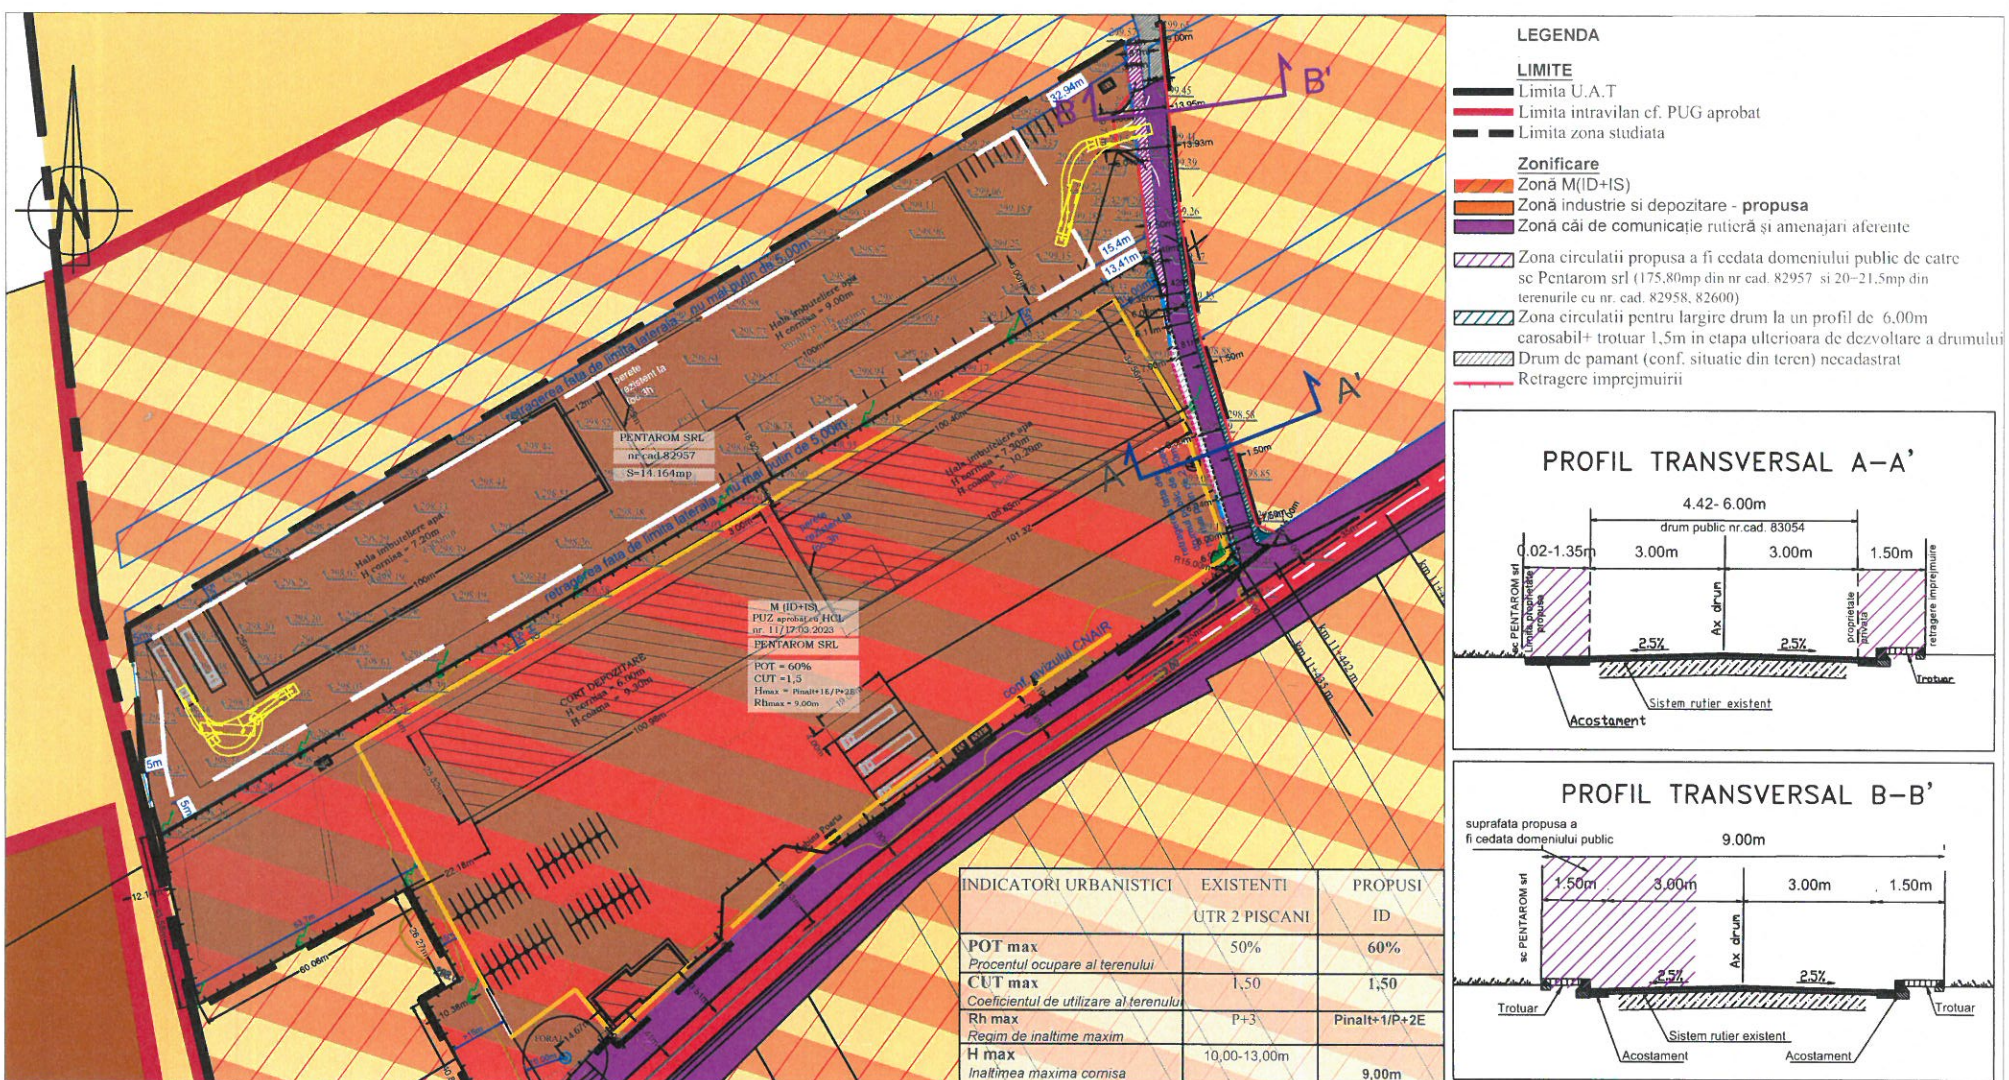

PUBLICUL ESTE INVITAT SĂ TRANSMITĂ OBSERVAȚII ȘI PROPUNERI SCRISE

ARGUMENTATE ȘI JUSTIFICATE PRIVIND PROPUNERILE DE ELABORARE A

PLANULUI URBANISTIC ZONAL ÎN PERIOADA... 22.05.2025 - 05.06.2025

PERSOANA RESPONSABILĂ CU INFORAMAREA POPULATIEI MOLDOVEANU MIHAI

ADRESA: primaria com DARMANESTI ,TELEFON: 0248.232.106

E_MAIL: primarie@darmanesti.cjarges.ro,

OBSERVAȚIILE SUNT NECESARE ÎN VEDEREA ELABORĂRII PUZ

IMBUTELIERE APA, MICROSTATIE DE EPURARE, REZERVOR VIDANJABIL SI FORAJ APA”.

CONSULTARE A PUBLICULUI LA SEDIUL PRIMĂRIEI DARMANESTI, JUDEȚUL ARGES

ETAPELE PRECONIZATE PENTRU CONSULTAREA PUBLICULUI PÂNĂ LA APROBAREA PLANULUI

- ### 3. ETAPA ELABORARII PROPUNERILOR FINALE