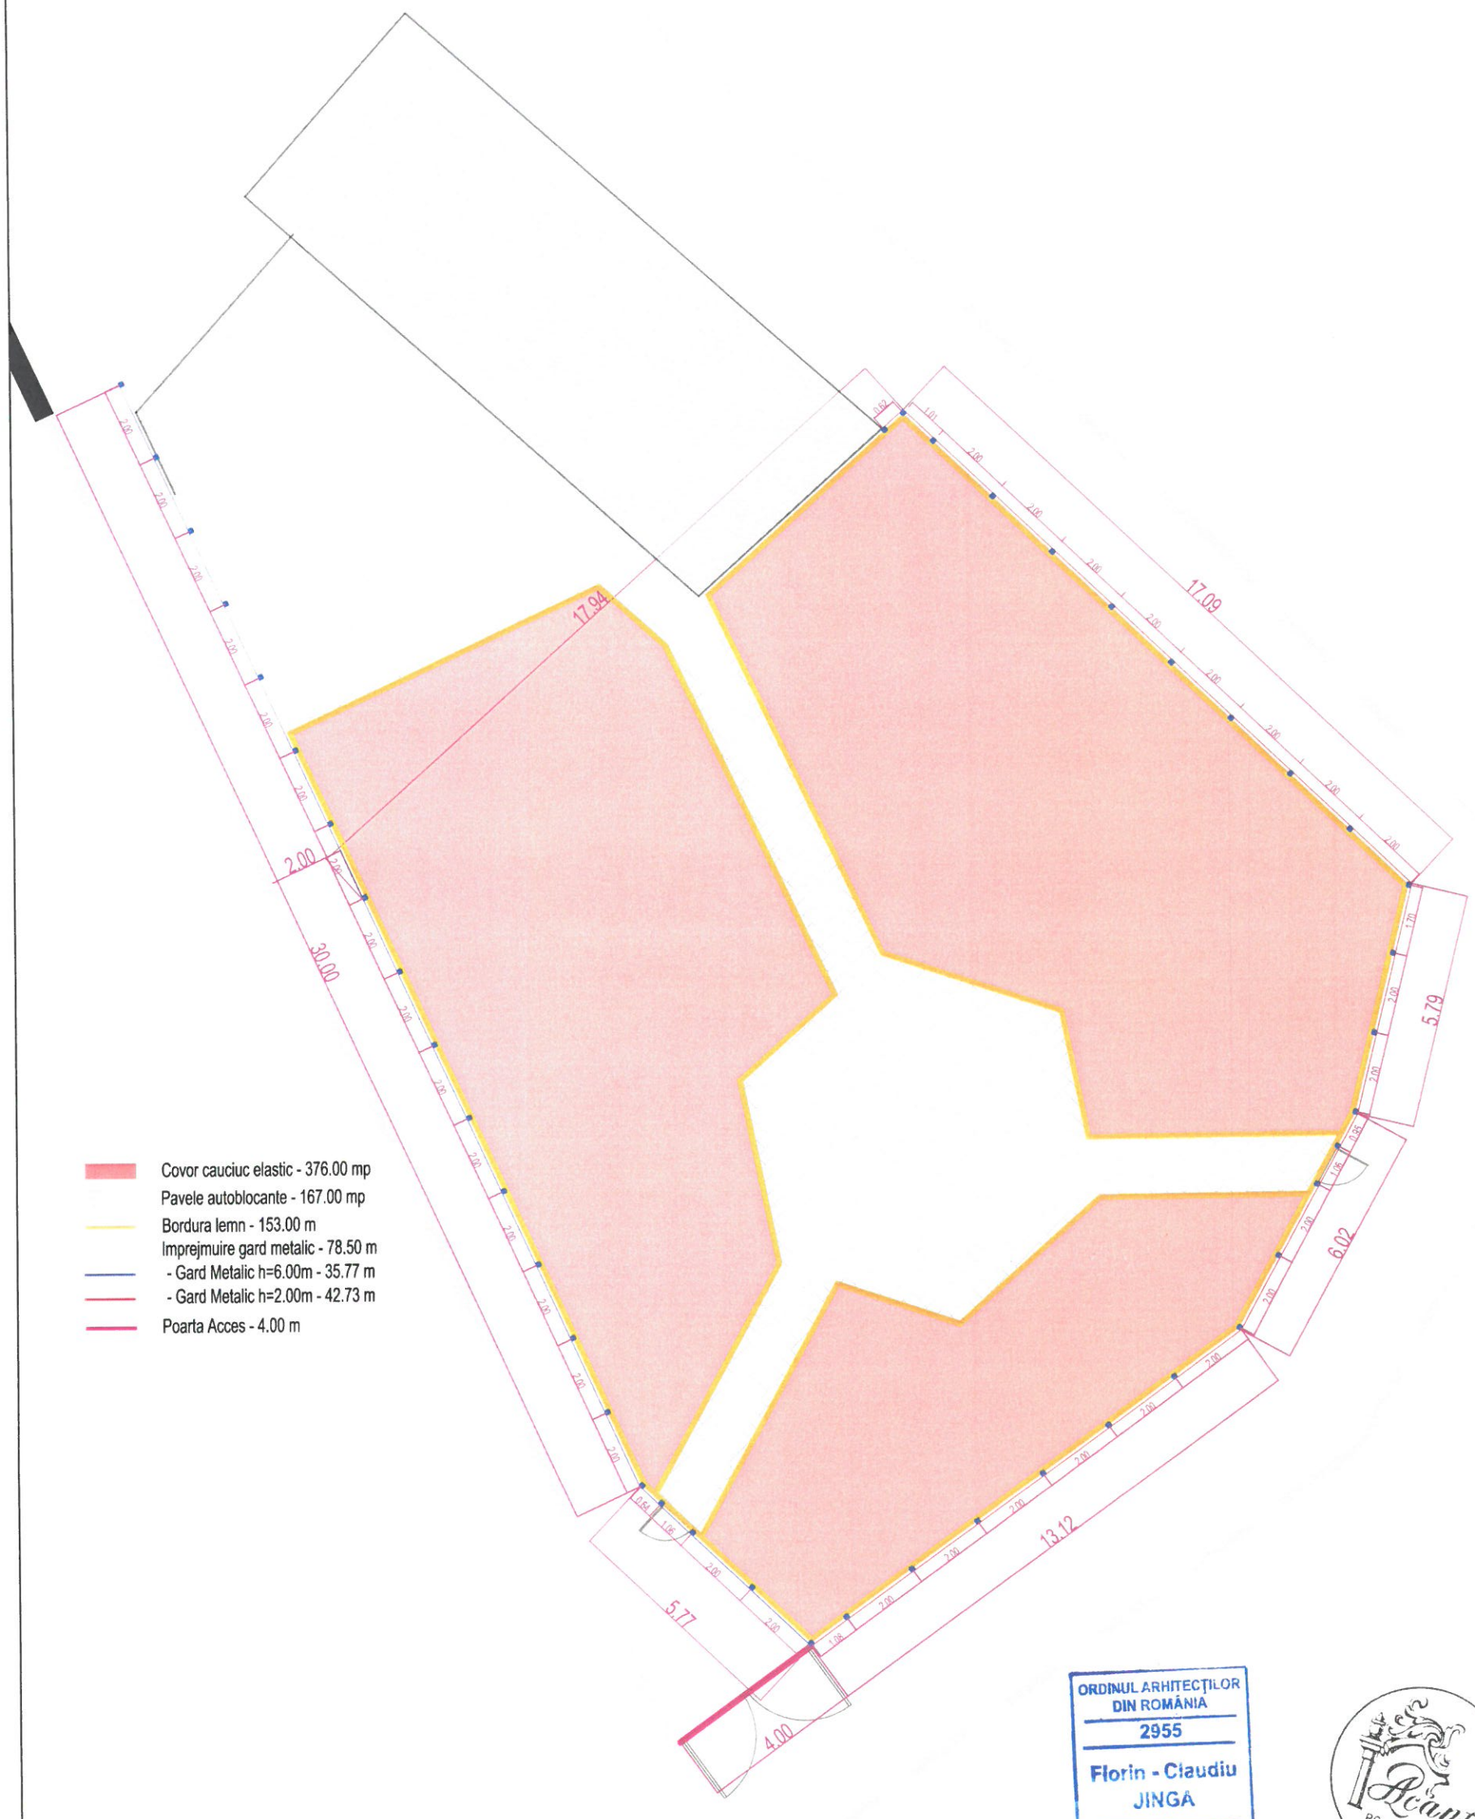

ORDINUL ARHITECȚILOR DIN ROMÂNIA
2955
Florin - Claudiu JINGĂ
cu drept de semnătură

Acant RC J 03/32/2011 CIF 27902706

Acant	Verificator			Beneficiar	PRIMARIA VALEA MARE PRAVAT
	Nr. Autorizatie				
	Proiectant	S.C.ACANT ARHI-FORM SUPPORT S.R.L. str.Republicii, nr.45, loc. Campulung, jud. Arges C.U.I.:RO 27902706 J03/ 32/ 2011 tel: 0751 259 239 e-mail: office@aasarhitect.ro www.aasarhitect.ro		Titlu proiect	AMENAJARE LOC DE JOACA
				Adresa	Comuna Valea Mare Pravat,Pct."Stadion",Jud.Arges.
	Nume		Semnat	Scara	Titlu Plansa / Faza
Sef Proiect	arh.	Jinga Florin Claudiu		1:50	PLAN STEREOTOMIE PARDOSEALA / P.Th.
Proiectant	arh.	Jinga Florin Claudiu		Data	Pl. nr.
Desenat		Cotoanta Alexandru		IUL.2021	Proiect nr. AAS291 din 16.07.2021 / A-03