
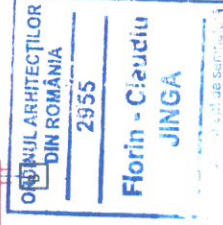


PLAN FUNDATII IMPREJMUIRE

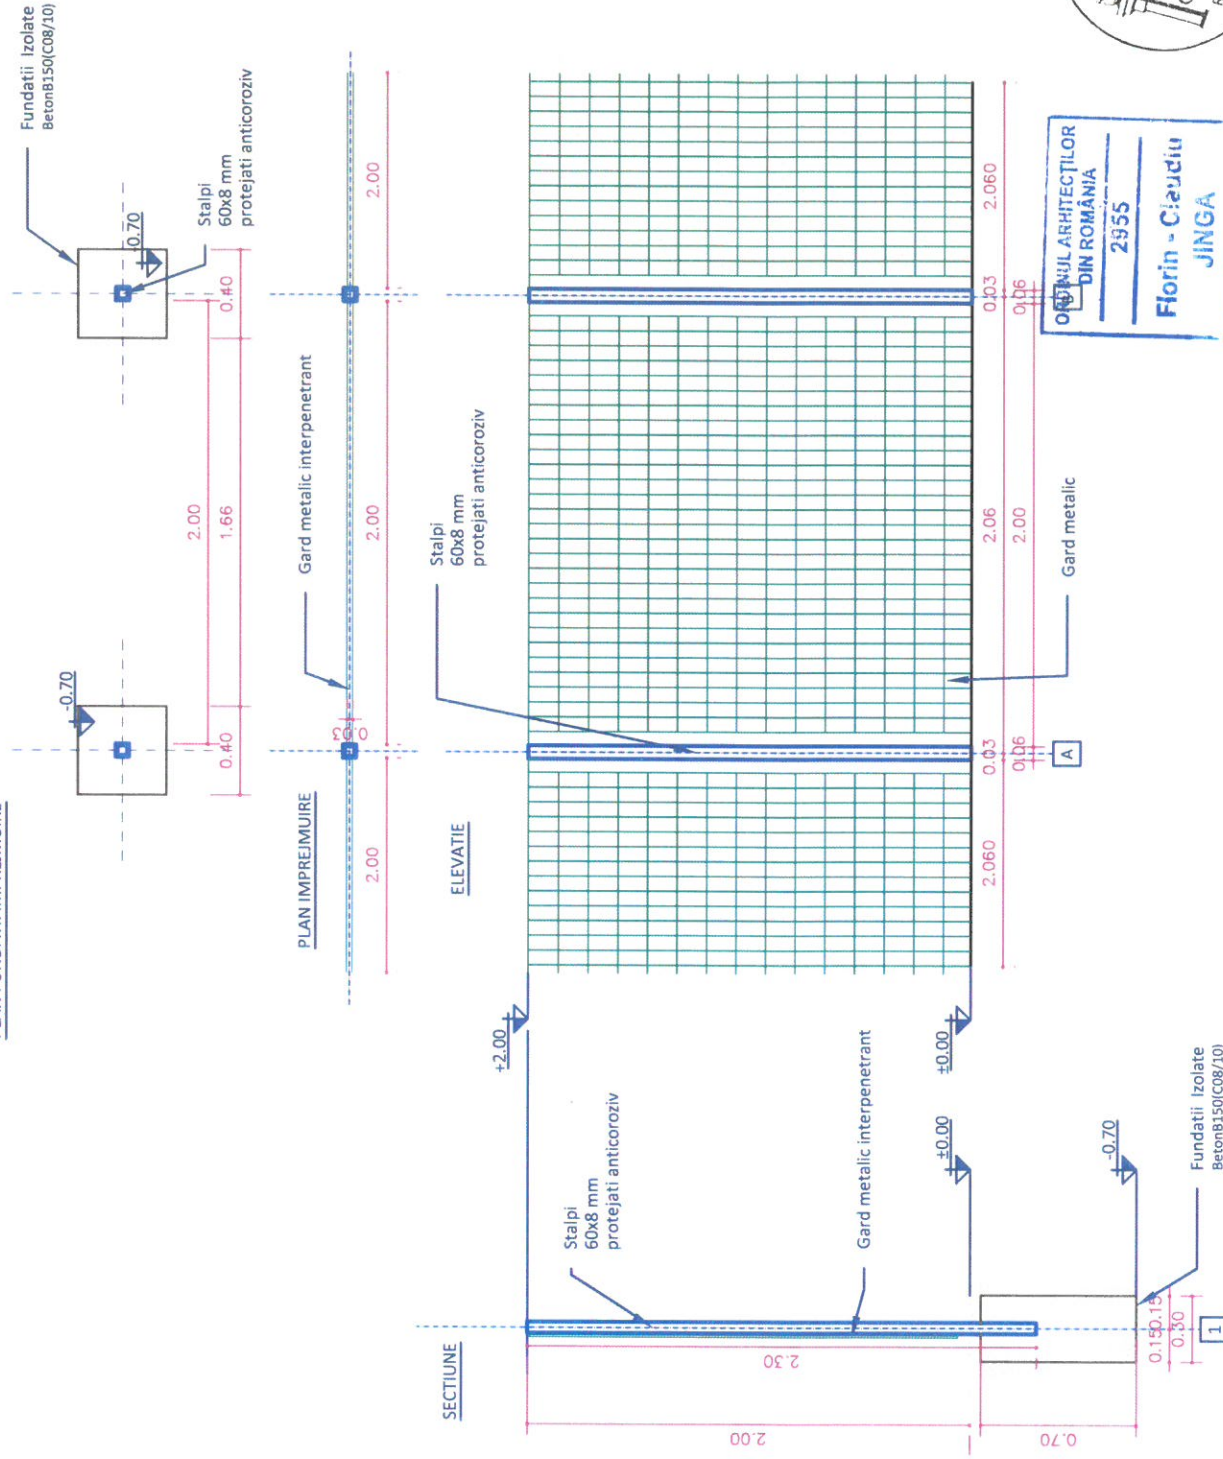

	Verficator	Beneficiar	PRIMARIA VALEA MARE PRAVAT
	Nr. Autorizatie		
Sef Proiect	Proiectant	Titlu proiect	AMENAJARE LOC DE JOACA
	Nr. Autorizatie		
Proiectant	S.C. ACANT ARHI-FORM SUPPORT S.R.L.	Adresa	Comuna Valea Mare Pravat, Pct. "Stadion", Jud. Arges.
Desenat	Cotoanta Alexandru	Scara	Titlu Plansa
	arh. Jinga Florin Claudiu	1:50	PLAN IMPREJMUIRE
	arh. Jinga Florin Claudiu	Data	VEDERE IMPREJMUIRE
		IUL.2021	Proiect nr. AAS291 din 16.07.2021
			Faza
			P.Th.
			Pl. nr.
			A-09