







Verificator/ Expert	Nume:	Semnatura:	Cerinta:	Referat/Expertiza nr./Data	
S.C. EVA TOTAL PROJECT S.R.L. OARJA, JUD. ARGES				Beneficiar: COMUNA VALEA MARE PRAVAT, JUD. ARGES	Proiect nr. 11/2022
Director	Ionescu Marius		SCARA N/A	Titlu proiect:	FAZA: PT+DE
Sef proiect	ing. Dascalu D.			REABILITARE DRUM VALEA CARSTII	
Proiectat	ing. Dascalu D.			DATA 2022	Titlu plansa :
Desenat	ing. Dascalu D.	PLAN DE INCADRARE IN ZONA STRADA VALEA CARSTII			

Str Valea Carstii




Ax drum
Margine drum
Asternere strat de uzura
Structura rutiera noua
Acostament din balast
Canal existent
Limita de proprietate
Stalp electric

Verificator/ Expert	Nume:	Semnatura:	Cerinta:	Referat/Expertiza nr./Data	
S.C. EVA TOTAL PROJECT S.R.L. OARJA, JUD. ARGES				Beneficiar: COMUNA VALEA MARE PRAVAT, JUD. ARGES	Proiect nr. 11/2022
Director	Ionescu Marius		SCARA 1:500	Titlu proiect:	FAZA: PT+DE
Sef proiect	ing. Dascalu D.			REABILITARE DRUM VALEA CARSIU	
Proiectat	ing. Dascalu D.		DATA 2022	Titlu plansa : PLAN DE SITUATIE STRADA VALEA CARSTII	PLANSA: PS1.1
Desenat	ing. Dascalu D.				

STRADA VALEA CARSTII



Str Valea Carstii

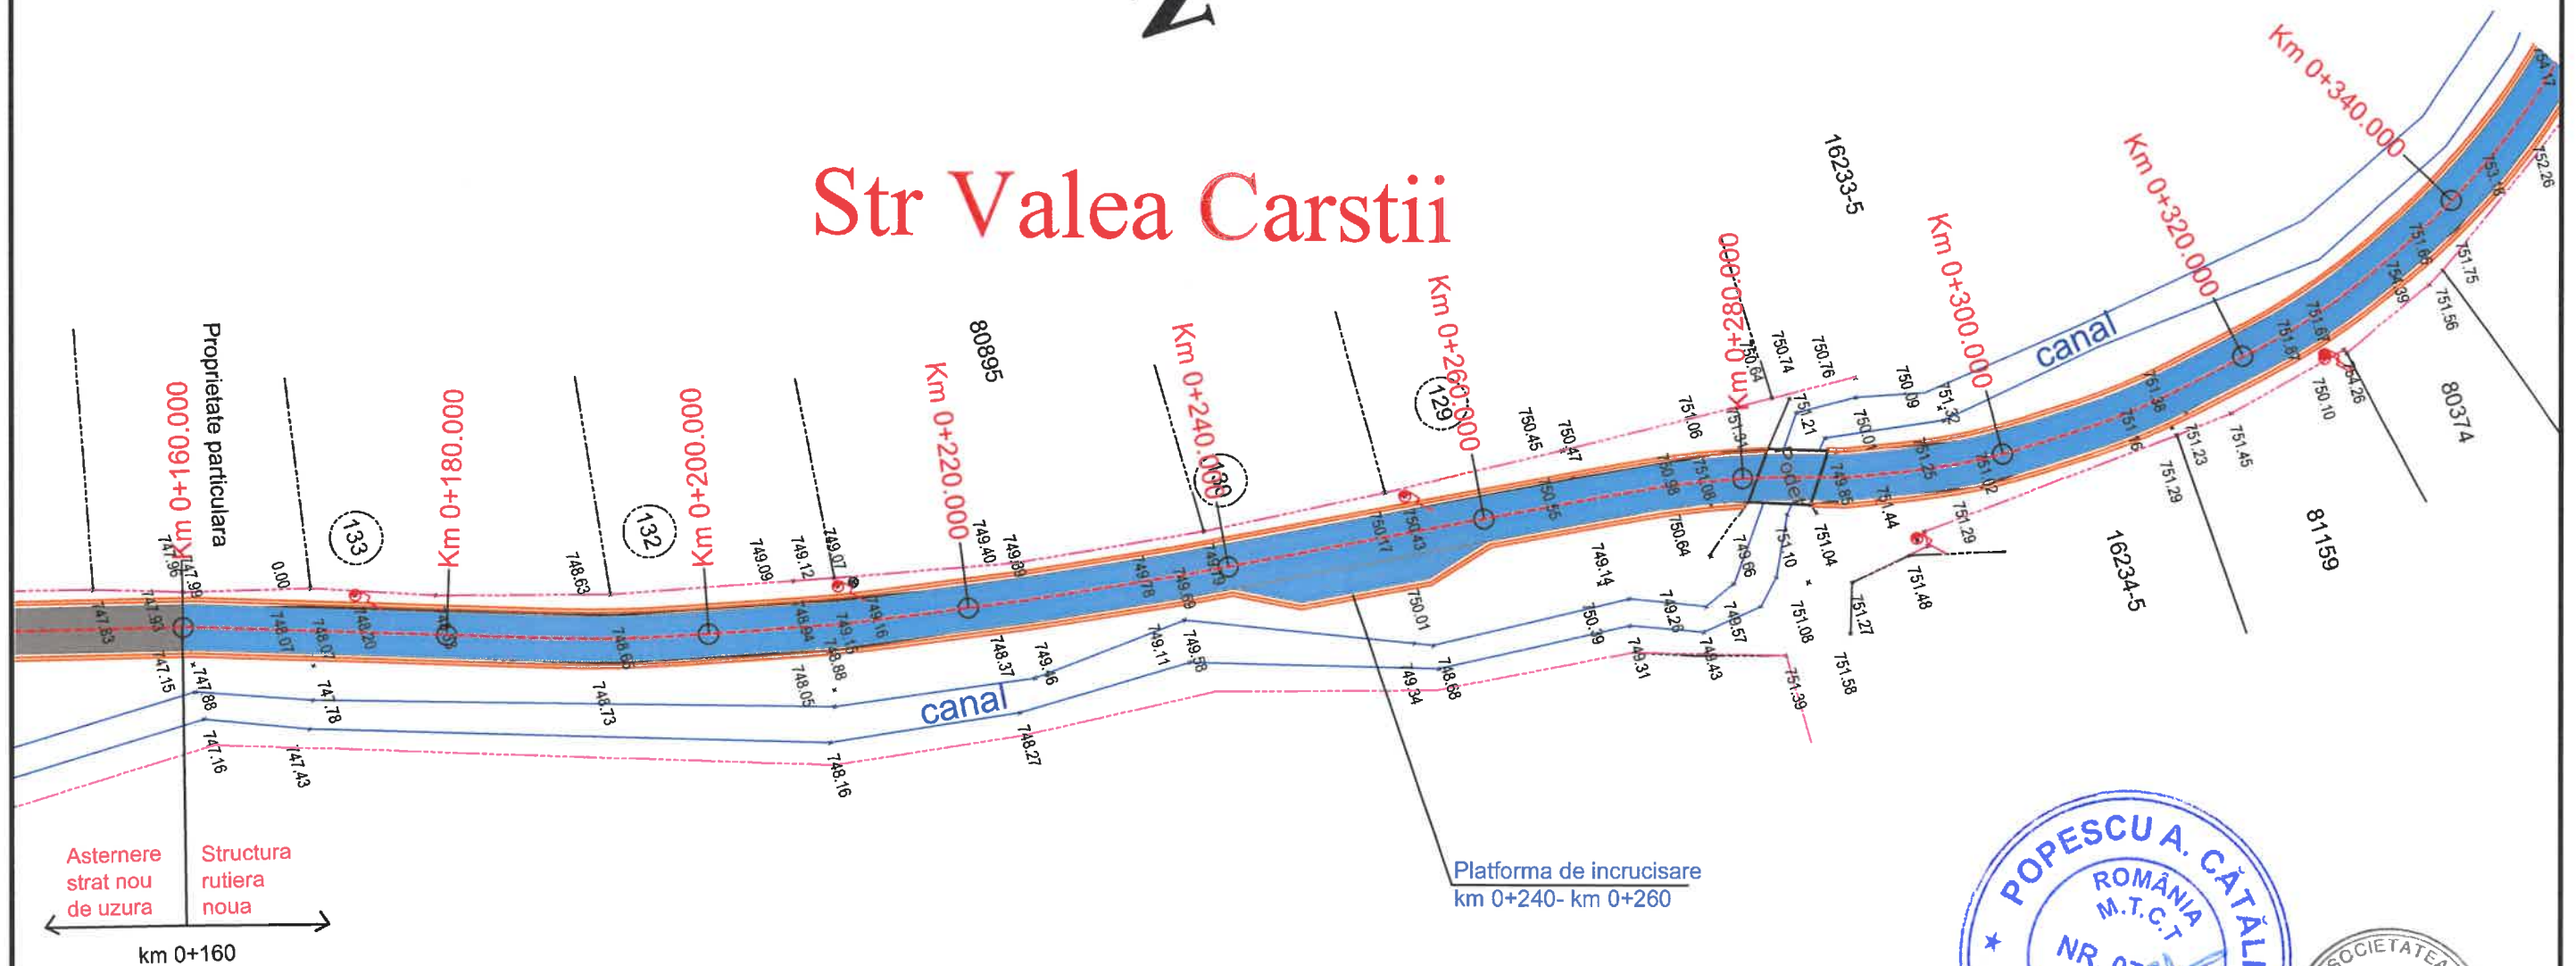


LEGENDA

- Ax drum
- Margine drum
- Asterne strat de uzura
- Structura rutiera noua
- Acostament din balast
- Canal existent
- Limita de proprietate
- Stalp electric







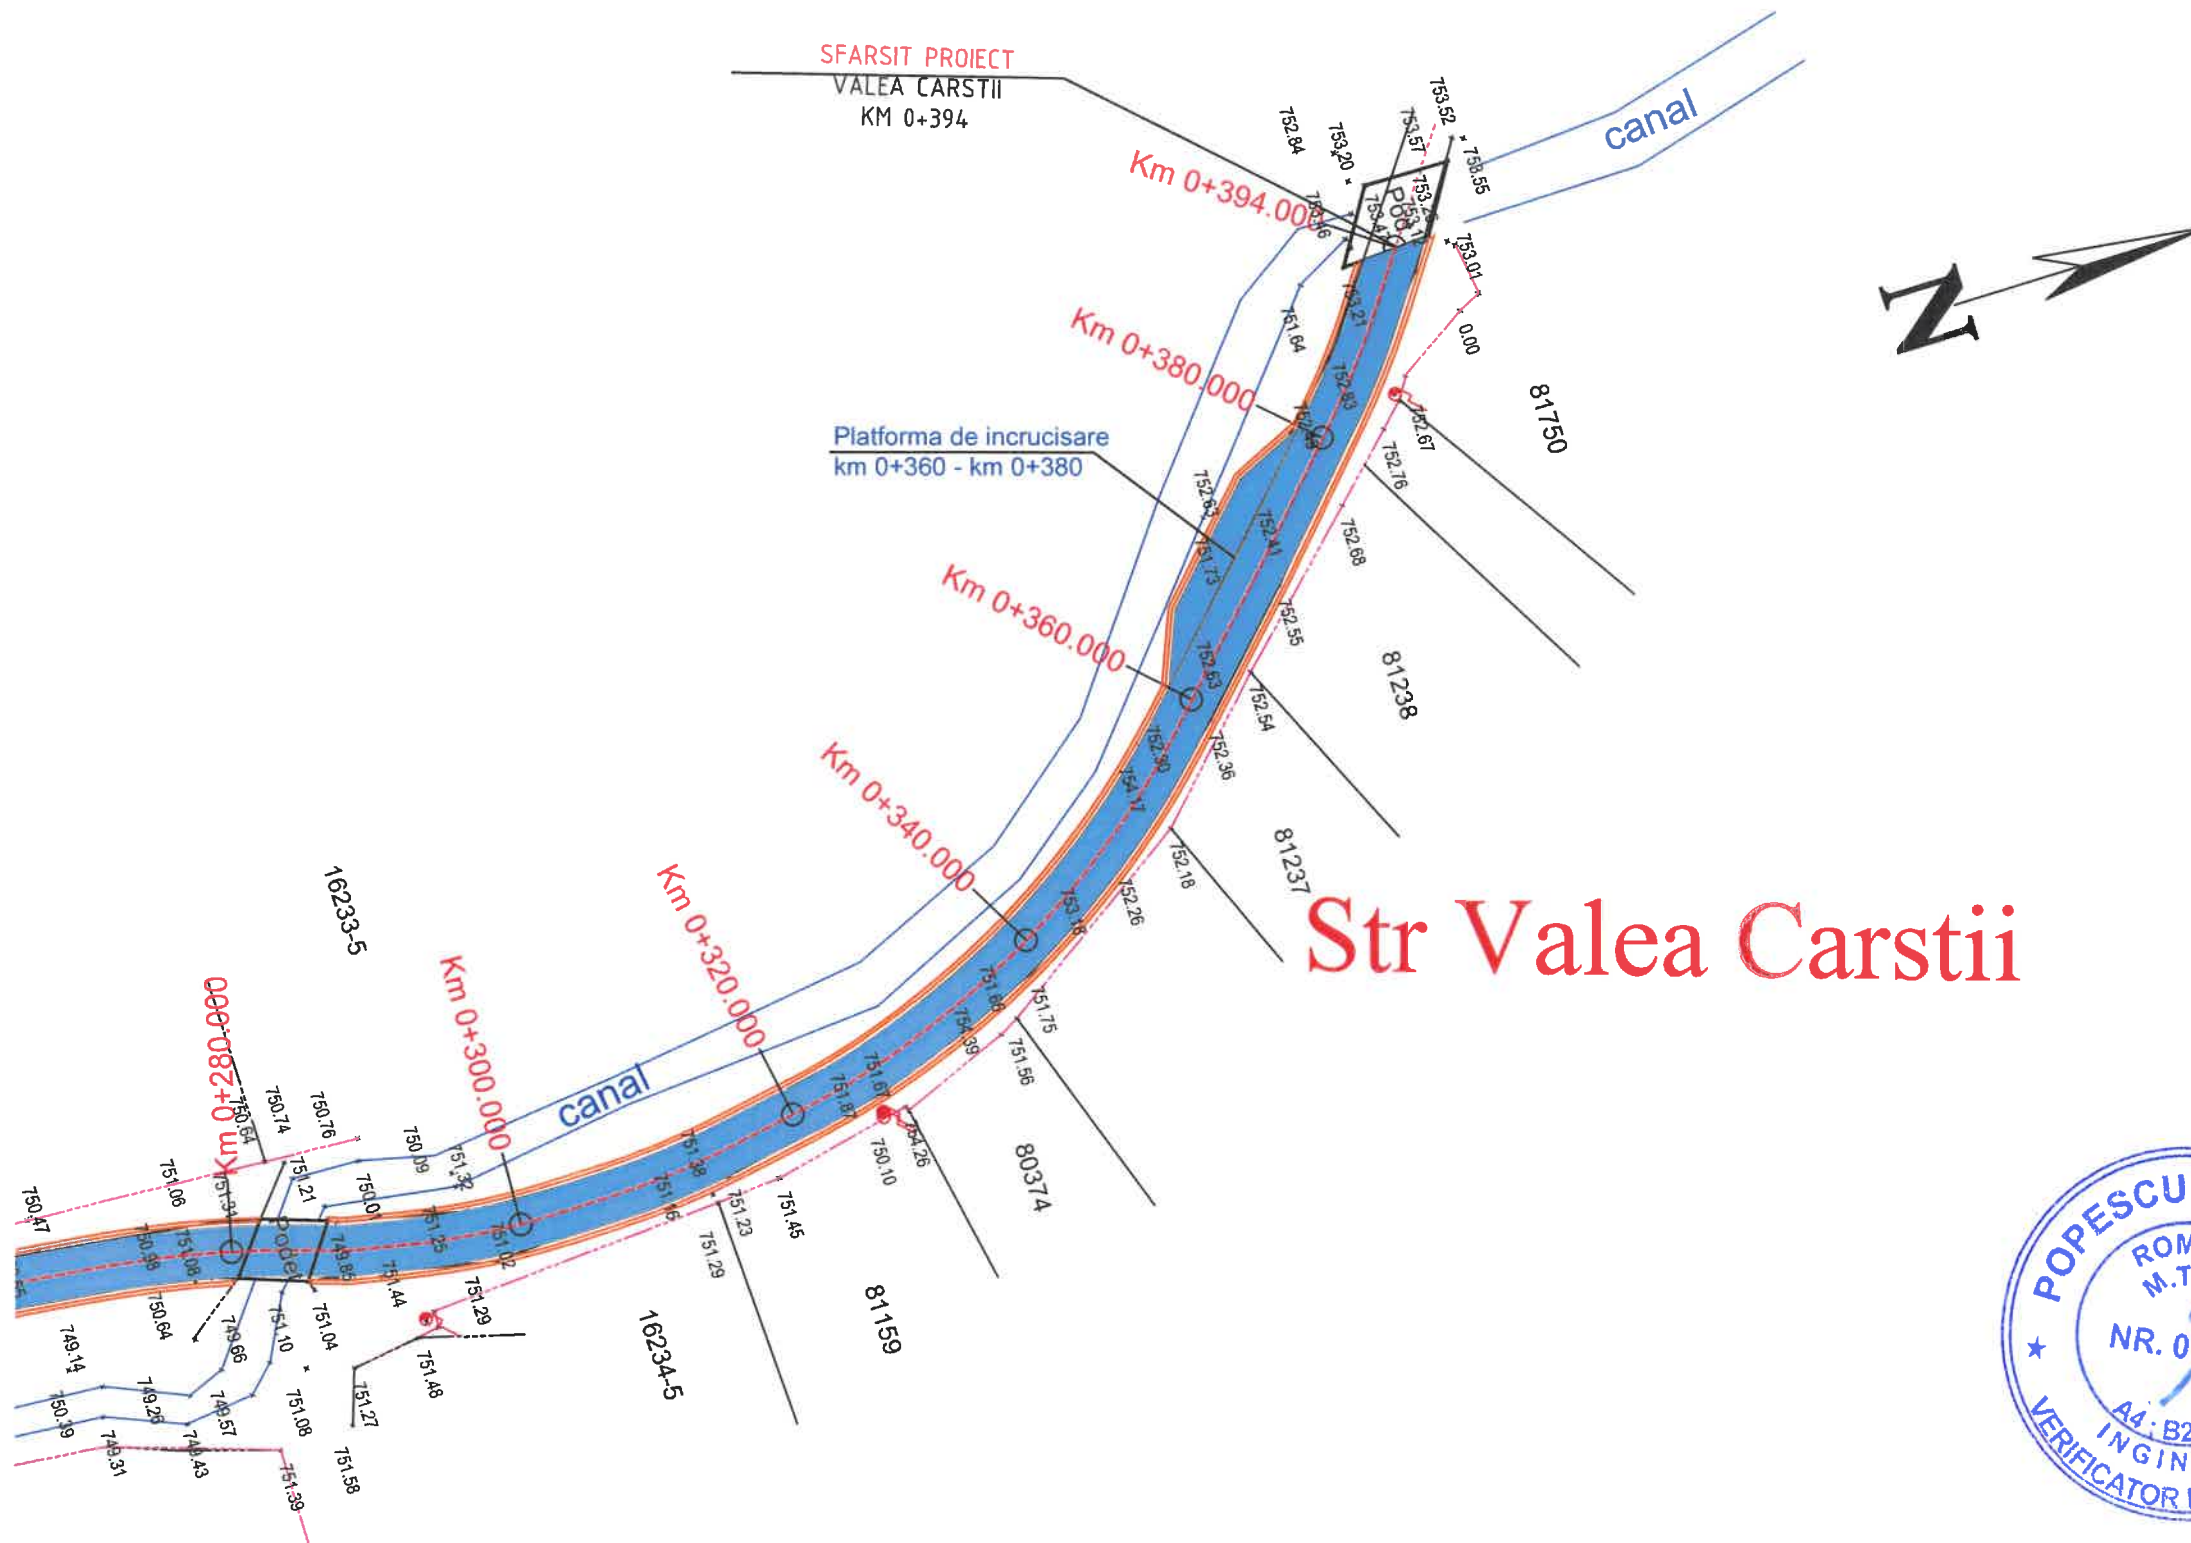







Verificator/ Expert	Nume:	Semnatura:	Cerinta:	Referat/Expertiza nr./Data	
S.C. EVA TOTAL PROJECT S.R.L. OARJA, JUD. ARGES				Beneficiar: COMUNA VALEA MARE PRAVAT, JUD. ARGES	Proiect nr. 11/2022
Director	Ionescu Marius		SCARA 1:500	Titlu proiect: REABILITARE DRUM VALEA CARSTII	FAZA: PT+DE
Sef proiect	ing. Dascalu D.		DATA 2022	Titlu plansa : PLAN DE SITUATIE STRADA VALEA CARSTII	PLANSA: PS1.2
Proiectat	ing. Dascalu D.				
Desenat	ing. Dascalu D.				

STRADA VALEA CARSTII



LEGENDA


- | | |
|---|--------------------------|
|  | Ax drum |
|  | Margine drum |
|  | Asternere strat de uzura |
|  | Structura rutiera noua |
|  | Acostament din balast |
|  | Canal existent |
|  | Limita de proprietate |
|  | Stalp electric |

Verificator/ Expert	Nume:	Semnatura:	Cerinta:	Referat/Expertiza nr./Data	
S.C. EVA TOTAL PROJECT S.R.L. OARJA, JUD. ARGES				Beneficiar: COMUNA VALEA MARE PRAVAT, JUD. ARGES	Proiect nr. 11/2022
Director	Ionescu Marius		SCARA 1:500	Titlu proiect:	FAZA: PT+DE
Sef proiect	ing. Dascalu D.			REABILITARE DRUM VALEA CARSTII	
Proiectat	ing. Dascalu D.		DATA 2022	Titlu plansa : PLAN DE SITUATIE STRADA VALEA CARSTII	PLANSA: PS1.3
Desenat	ing. Dascalu D.				

PROFIL TRANSVERSAL TIP 1.1

SE APLICA PE:

Valea Carstii [km 0+000- km 0+160.00]

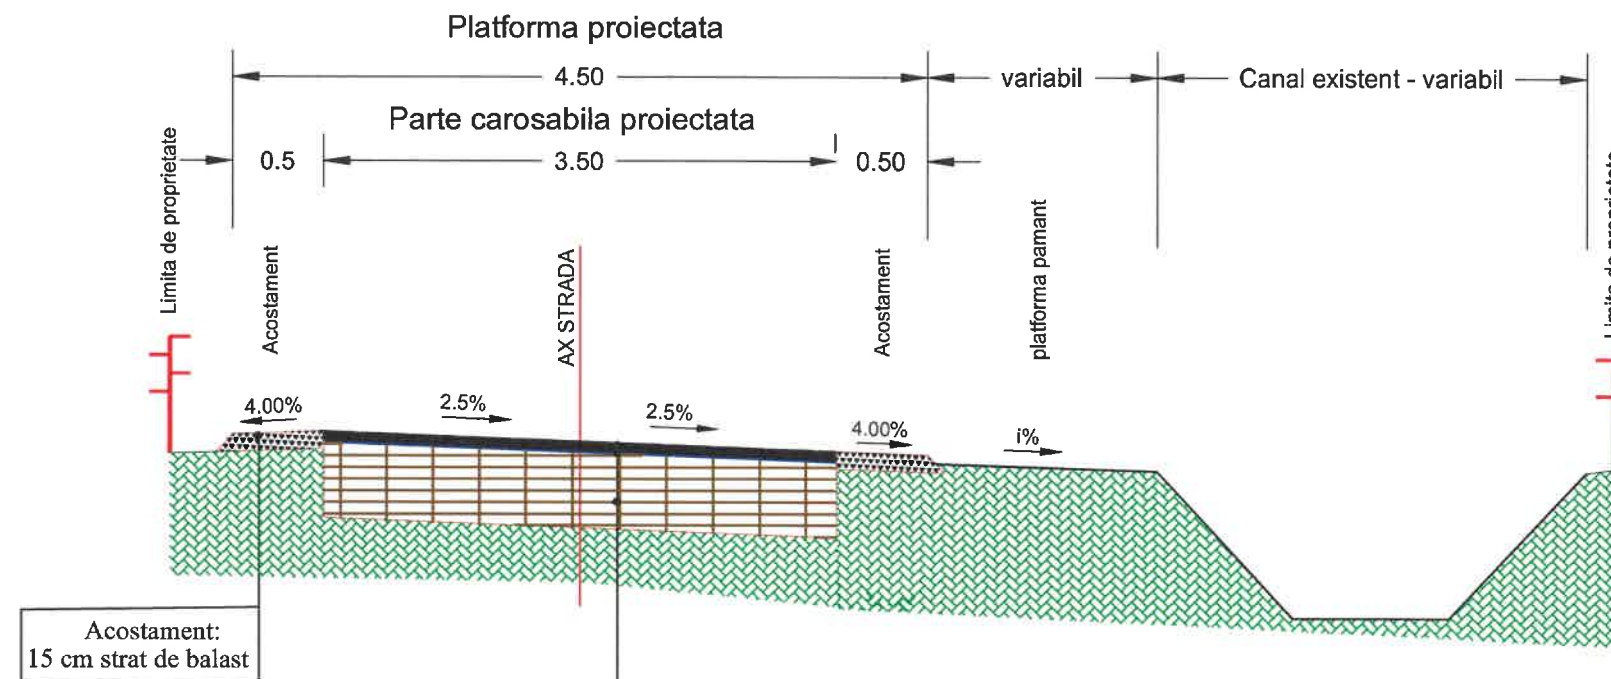

Acostament:
15 cm strat de balast

STRUCTURA RUTIERA PROIECTATA





- 6 cm strat de uzură din beton asfaltic BA16 rul 50/70, conform SR EN 13108-1:2006; SREN 13 108-1:2006/AC:2008
- geocompozit antifisura cu rezist. min 50x50 KN/m
- Suprafața asfaltică existentă, care se repara conform Normativului AND 547/2013

In zonele cu burdusiri, faiantari, structura rutera se va repara astfel:

- excavatie
- 30 cm strat de fundație din balast, conform STAS 6400-84 si SR EN 13242:2013;
- 20 cm strat de bază din piatră spartă sort 0-63 mm, conform STAS 6400-84 si SR EN 13242:2013;
- 6 cm strat de legătură din binder de criblura BAD22.4 leg 50/70, BAD22.4 leg 50/70 conform SR EN 13108-1:2006; SR EN 13108-1:2006/AC:2008 pana la cota actuală a asfaltului.




Verificator/ Expert	Nume:	Semnatura:	Cerinta:	Referat/Expertiza nr./Data	
S.C. EVA TOTAL PROJECT S.R.L. OARJA, JUD. ARGES				Beneficiar: COMUNA VALEA MARE PRAVAT, JUD. ARGES	Proiect nr. 11/2022
Director	Ionescu Marius		SCARA 1:50	Titlu proiect: REABILITARE DRUM VALEA CARSTII	FAZA: PT+DE
Sef proiect	ing. Dascalu D.			Titlu plansa :	
Proiectat	ing. Dascalu D.		DATA 2022	PROFIL TRANSVERSAL TIP STRADA VALEA CARSTII	PLANSA: PTT1.1
Desenat	ing. Dascalu D.				

Verificator/ Expert	Nume:	Semnatura:	Cerinta:	Referat/Expertiza nr./Data	
S.C. EVA TOTAL PROJECT S.R.L. OARJA, JUD. ARGES				Beneficiar: COMUNA VALEA MARE PRAVAT, JUD. ARGES	Proiect nr. 11/2022
Director	Ionescu Marius		SCARA 1:50	Titlu proiect:	FAZA: PT+DE
Sef proiect	ing. Dascalu D.			REABILITARE DRUM VALEA CARSIH	
Proiectat	ing. Dascalu D.		DATA 2022	Titlu planşa :	PLANSA: PT1.2
Desenat	ing. Dascalu D.			PROFIL TRANSVERSAL TIP STRADA VALEA CARSTII	

PROFIL TRANSVERSAL TIP 1.3


SE APLICA PE:

Valea Carstii [km 0+285.00- km 0+394.000]

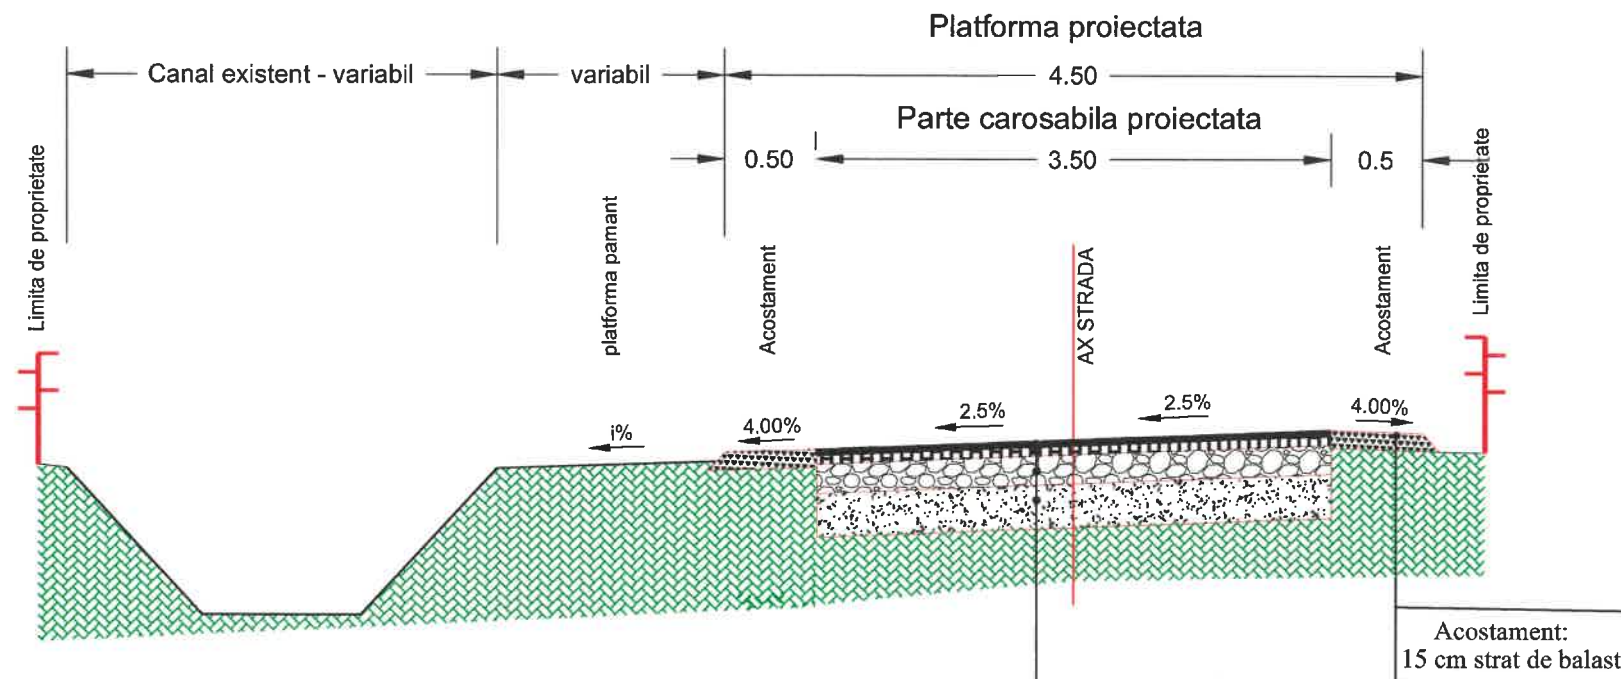

STRUCTURA RUTIERA PROIECTATA


- 4 cm strat de uzură din beton asfaltic BA16 rul 50/70, conform SR EN 13108-1:2006; SREN 13 108-1:2006/AC:2008;
- 6 cm strat de legătură din binder de criblura BAD22.4 leg 50/70, conform SR EN 13108-1:2006; SR EN 13108- 1:2006/AC:2008 ;
- 20 cm strat de bază din piatră spartă sort 0-63 mm conform STAS 6400-84 si SR EN 13242:2013;
- 30 cm strat de fundație din balast, conform STAS 6400-84 si SR EN 13242:2013 ;
- excavație.

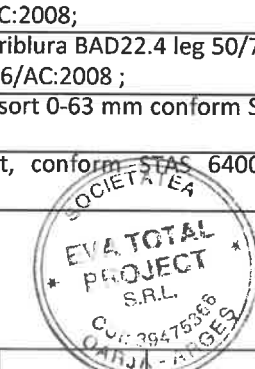





Verificator/ Expert	Nume:	Semnatura:	Cerinta:	Referat/Expertiza nr./Data
S.C. EVA TOTAL PROJECT S.R.L. OARJA, JUD. ARGES				Beneficiar: COMUNA VALEA MARE PRAVAT, JUD. ARGES
Director	Ionescu Marius		SCARA 1:50	Proiect nr. 11/2022
Sef proiect	ing. Dascalu D.			FAZA: PT+DE
Proiectat	ing. Dascalu D.		DATA 2022	Titlu planșă :
Desenat	ing. Dascalu D.			PROFIL TRANSVERSAL TIP STRADA VALEA CARSTII
				PLANSA: PTT1.3



Verificator/ Expert	Name:	Semnatura:	Cerinta:	Referat/Expertiza nr./Data
S.C. EVA TOTAL PROJECT S.R.L. OARJA, JUD. ARGES				Beneficiar: COMUNA VALEA MARE PRAVAT, JUD. ARGES
				Proiect nr. 11/2022
Director	Ionescu Marius		SCARA 1:100 1:1000	Titlu proiect:
Sef proiect	ing. Dascalu D.			REABILITARE DRUM VALEA CARSTII
Proiectat	ing. Dascalu D.		DATA 2022	Titlu plansa : PROFIL LONGITUDINAL STRADA VALEA CARSTII
Desenat	ing. Dascalu D.			PLANSA: PL1.1




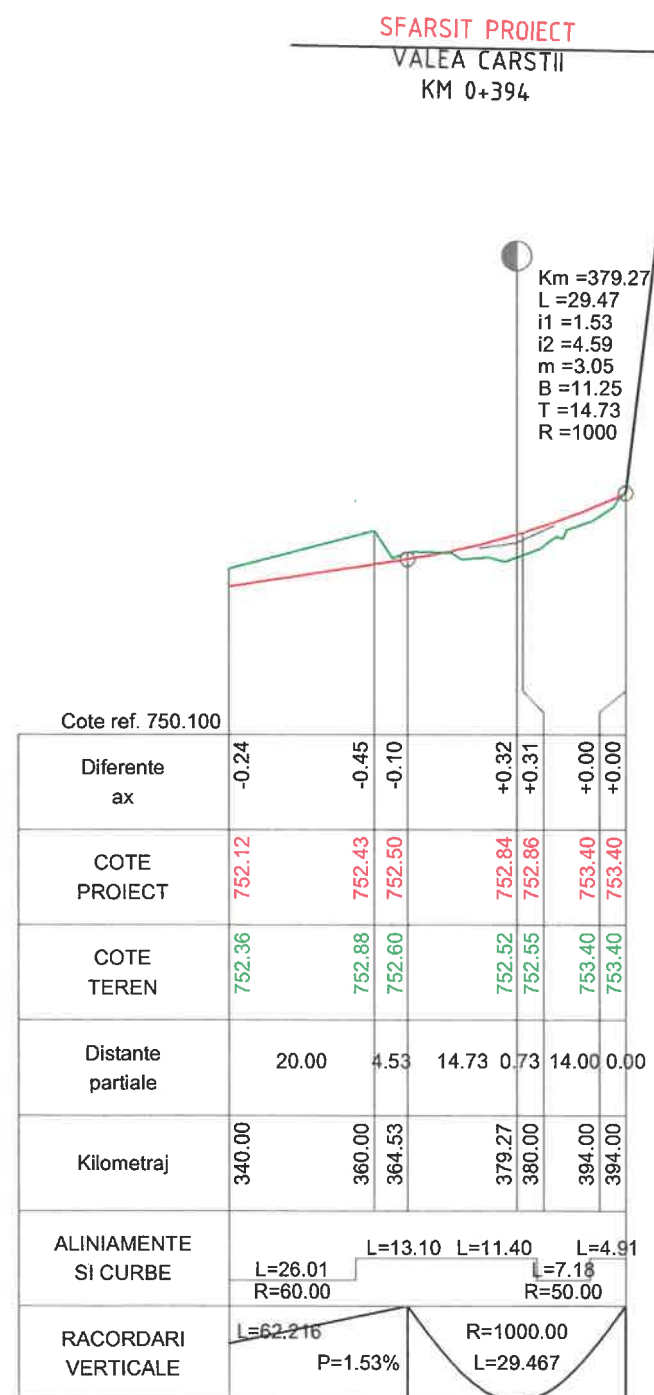


Verificator/ Expert	Nume:	Semnatura:	Cerinta:	Referat/Expertiza nr./Data	
S.C. EVA TOTAL PROJECT S.R.L. OARJA, JUD. ARGES				Beneficiar: COMUNA VALEA MARE PRAVAT, JUD. ARGES	Proiect nr. 11/2022
Director	Ionescu Marius		SCARA 1:100 1:1000	Titlu proiect: REABILITARE DRUM VALEA CARSTII	FAZA: PT+DE
Sef proiect	ing. Dascalu D.		DATA 2022	Titlu plansa : PROFIL LONGITUDINAL STRADA VALEA CARSTII	PLANSĂ: PL1.2
Proiectat	ing. Dascalu D.				
Desenat	ing. Dascalu D.				

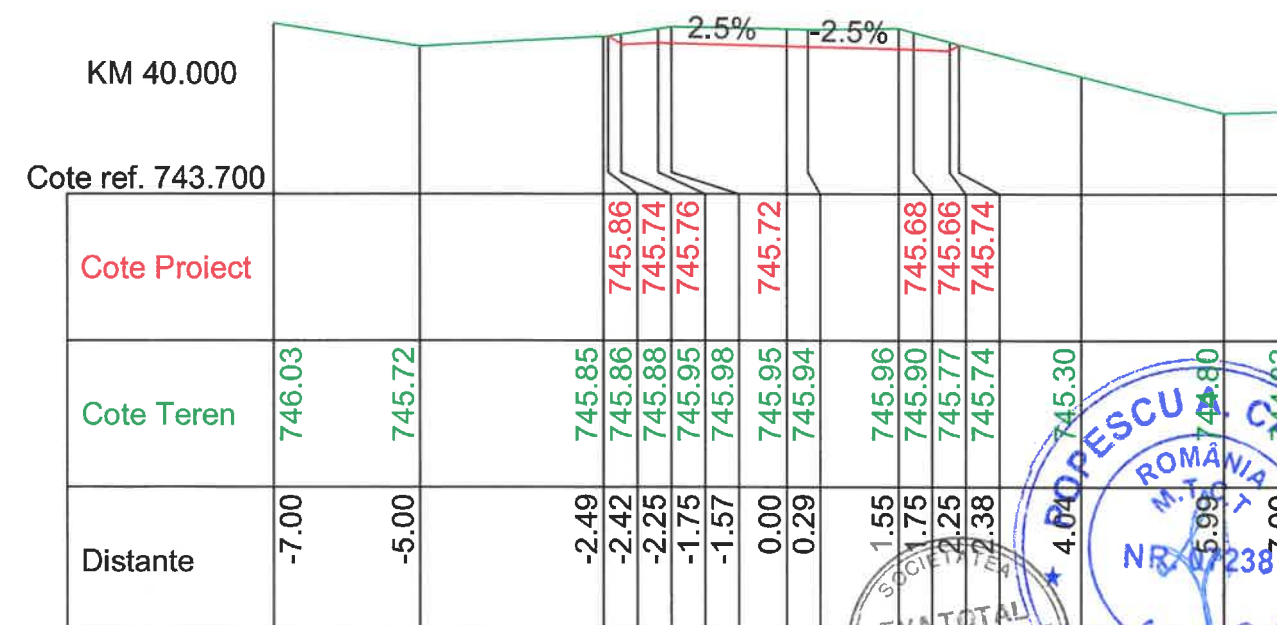
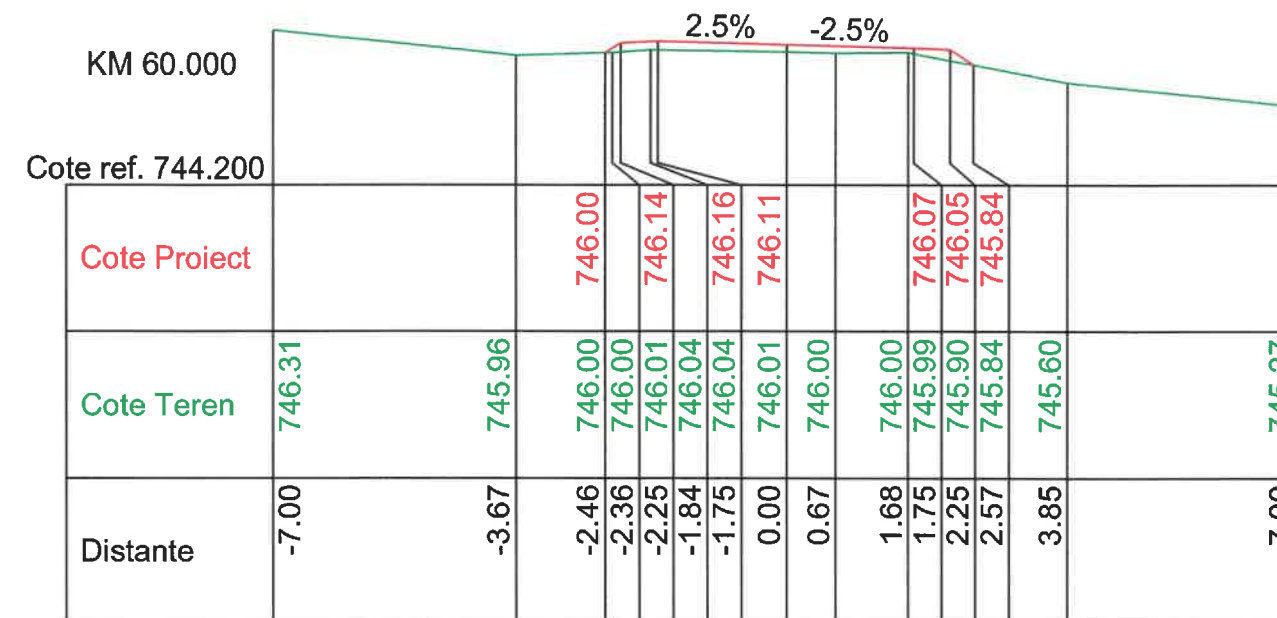
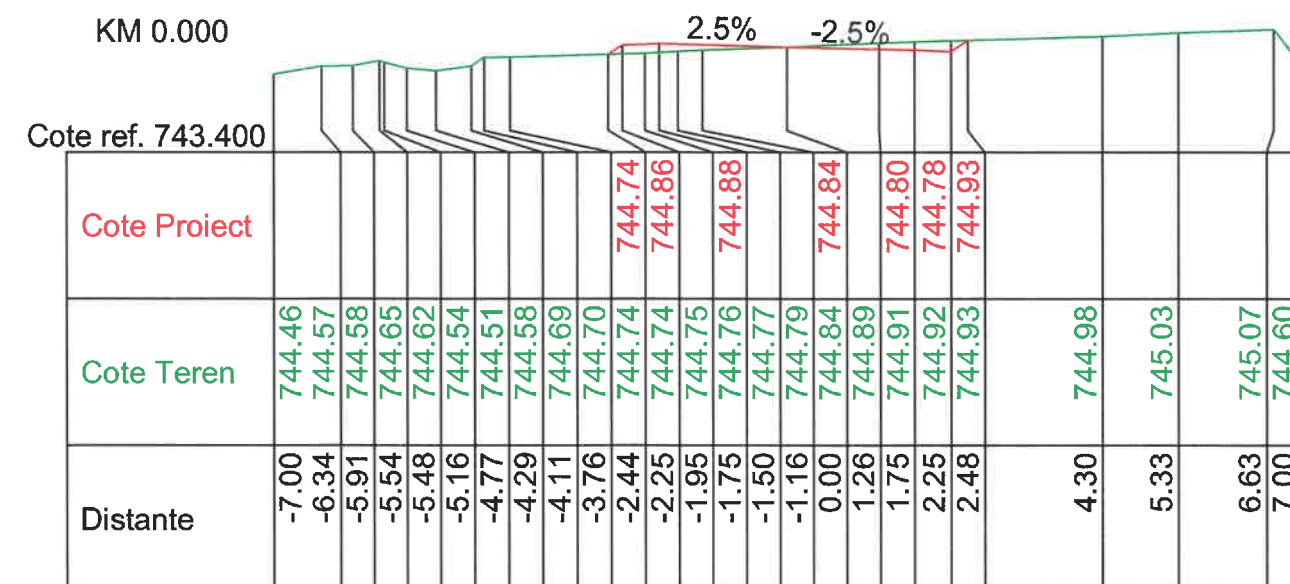
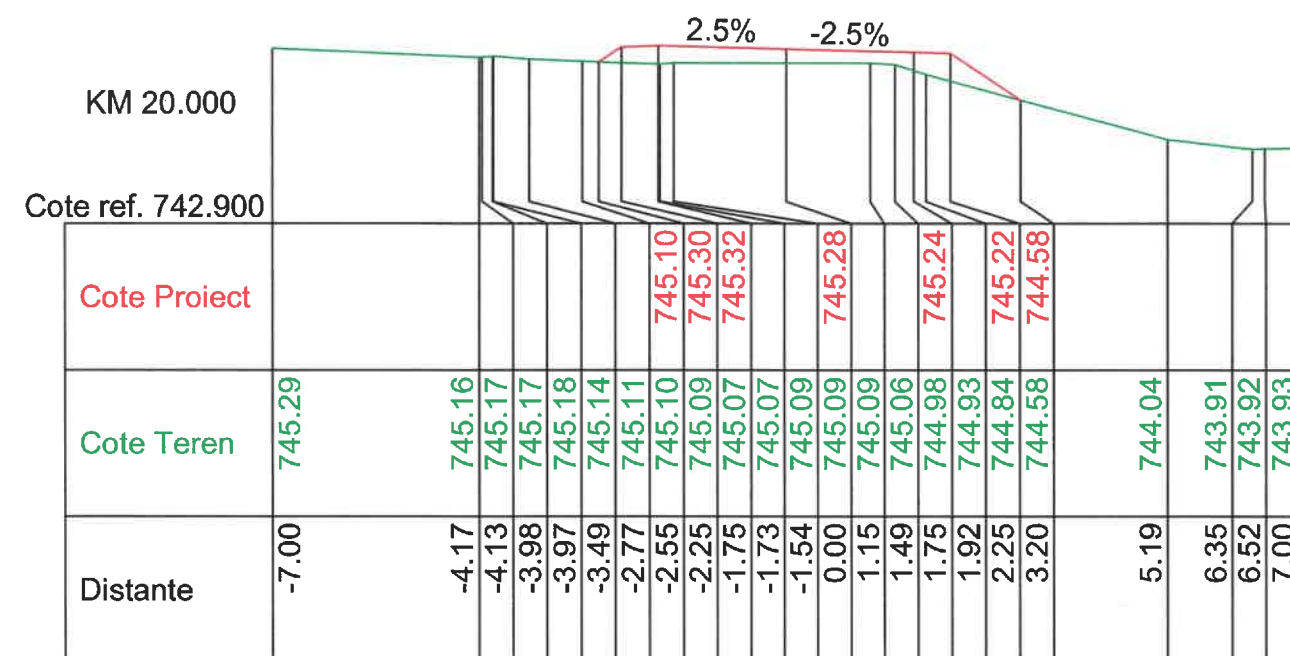


Verificator/ Expert	Nume:	Semnatura:	Cerinta:	Referat/Expertiza nr./Data
S.C. EVA TOTAL PROJECT S.R.L. OARJA, JUD. ARGES				Beneficiar: COMUNA VALEA MARE PRAVAT, JUD. ARGES
Director	Ionescu Marius		SCARA 1:100	Titlu proiect: REABILITARE DRUM VALEA CARSTII
Sef proiect	ing. Dascalu D.			
Proiectat	ing. Dascalu D.		DATA 2022	Titlu plansa : PROFILURI TRANSVERSALE CURENTE STRADA VALEA CARSTII
Desenat	ing. Dascalu D.			PLANSĂ: PTC1.1







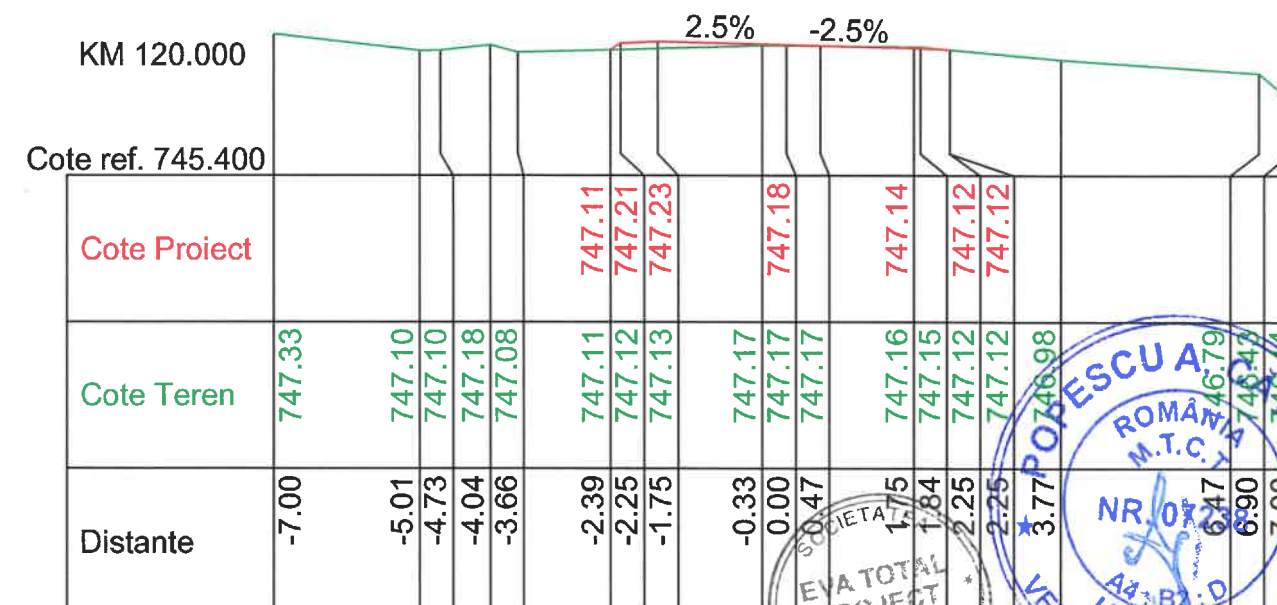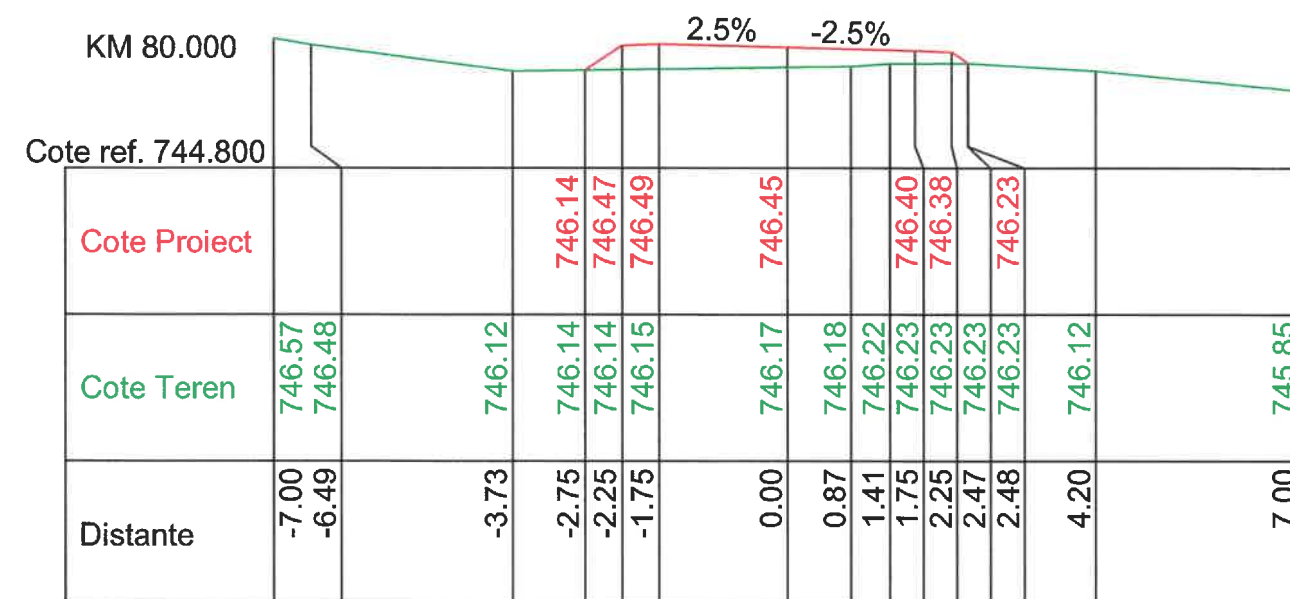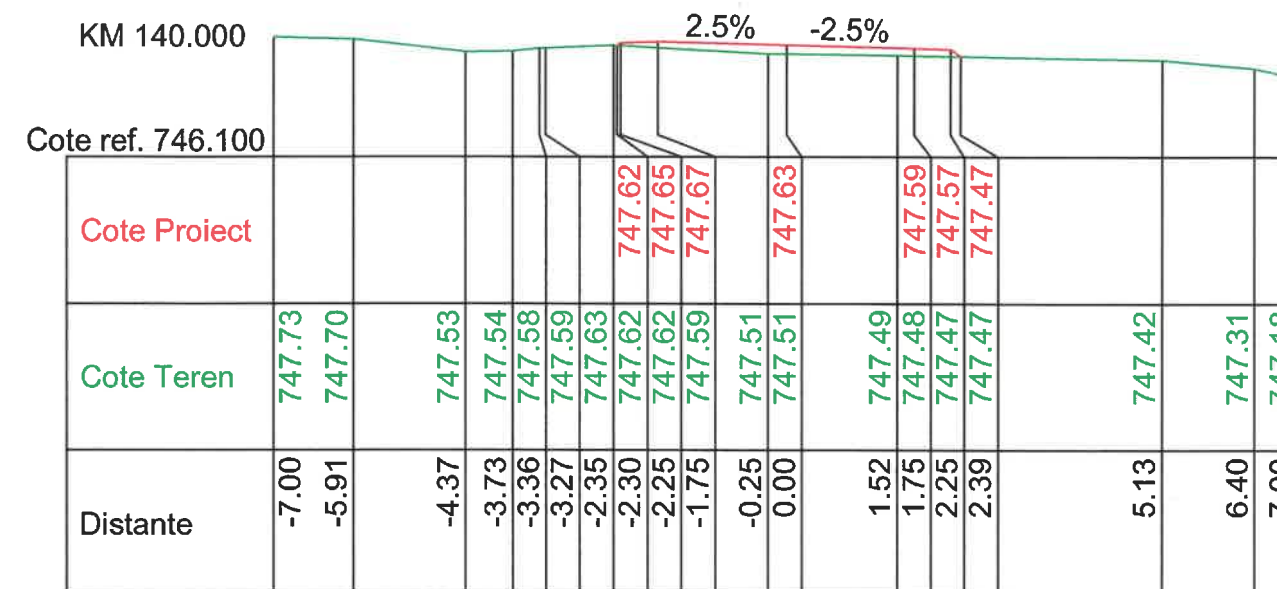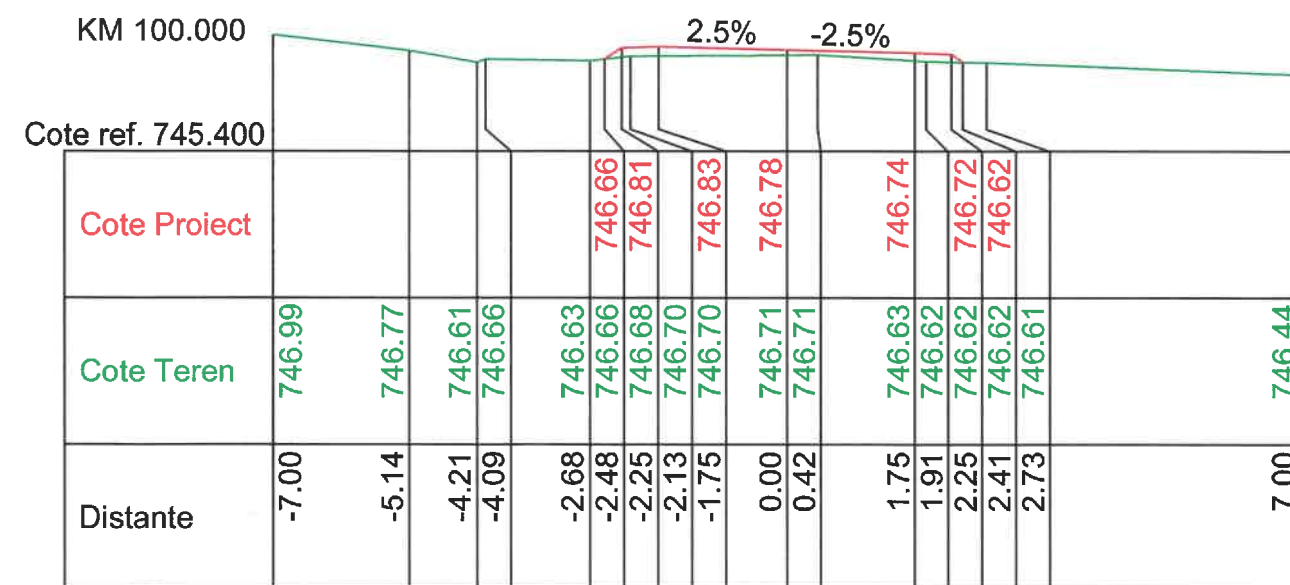






Verificator/ Expert	Nume:	Semnatura:	Cerinta:	Referat/Expertiza nr./Data	
S.C. EVA TOTAL PROJECT S.R.L. OARJA, JUD. ARGES				Beneficiar: COMUNA VALEA MARE PRAVAT, JUD. ARGES	Proiect nr. 11/2022
Director	Ionescu Marius		SCARA 1:100	Titlu proiect: REABILITARE DRUM VALEA CARSTII	FAZA: PT+DE
Sef proiect	ing. Dascalu D.				
Proiectat	ing. Dascalu D.		DATA 2022	Titlu plansa : PROFILURI TRANSVERSALE CURENTE STRADA VALEA CARSTII	PLANSĂ: PTC1.2
Desenat	ing. Dascalu D.				

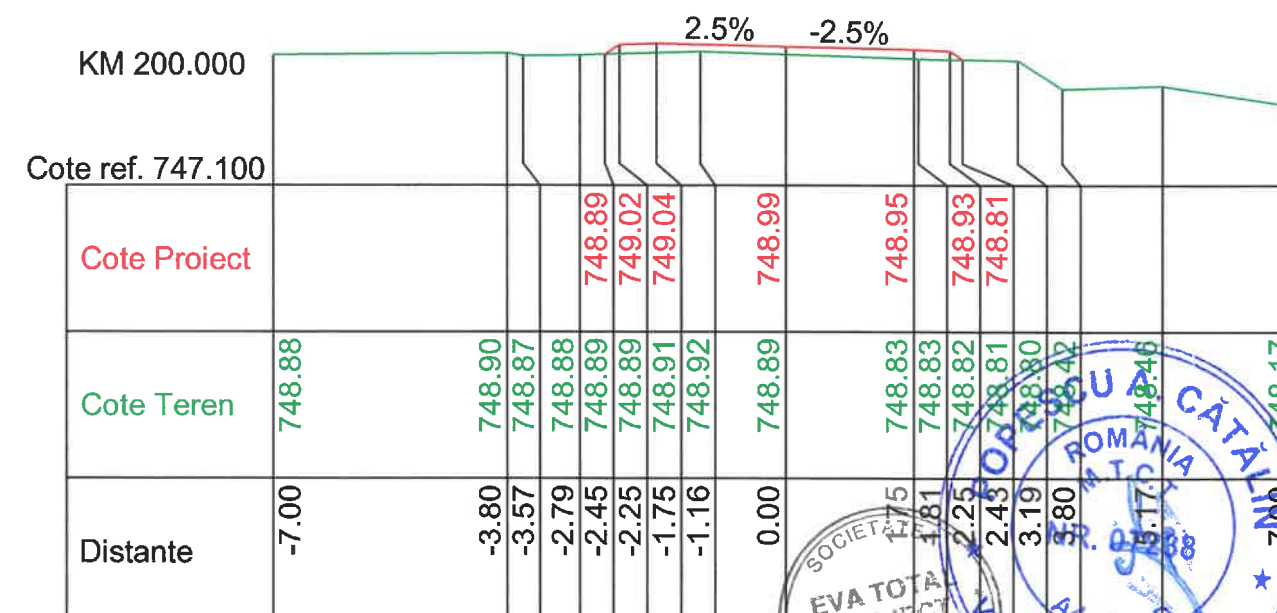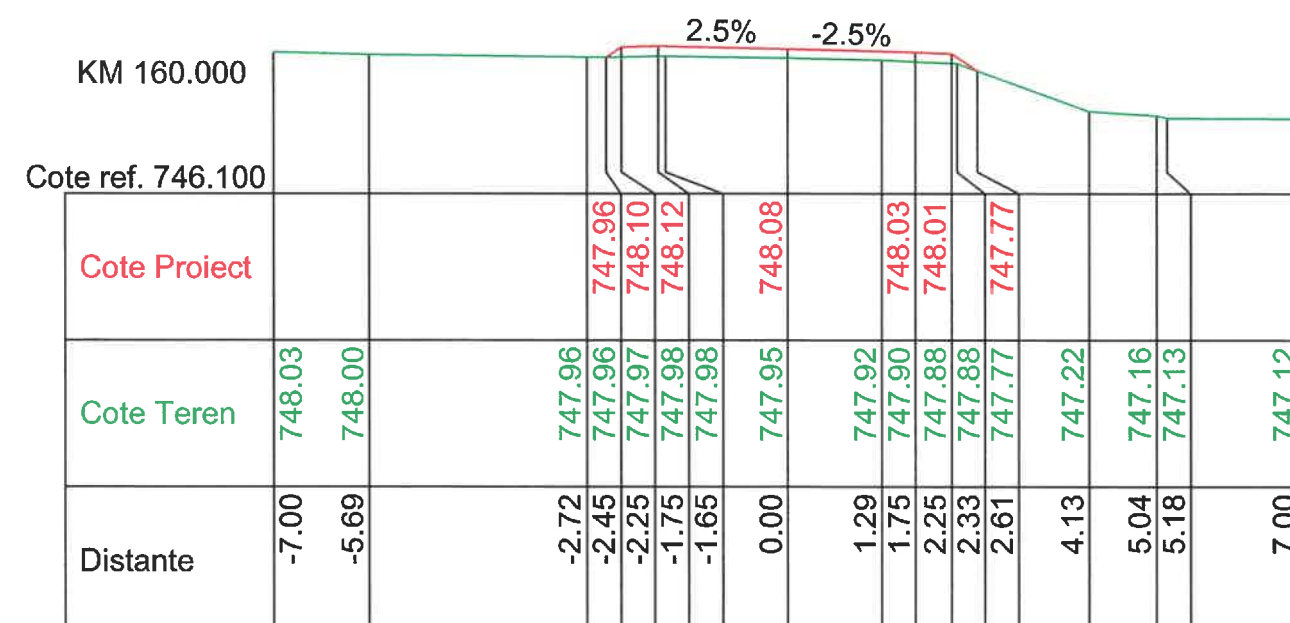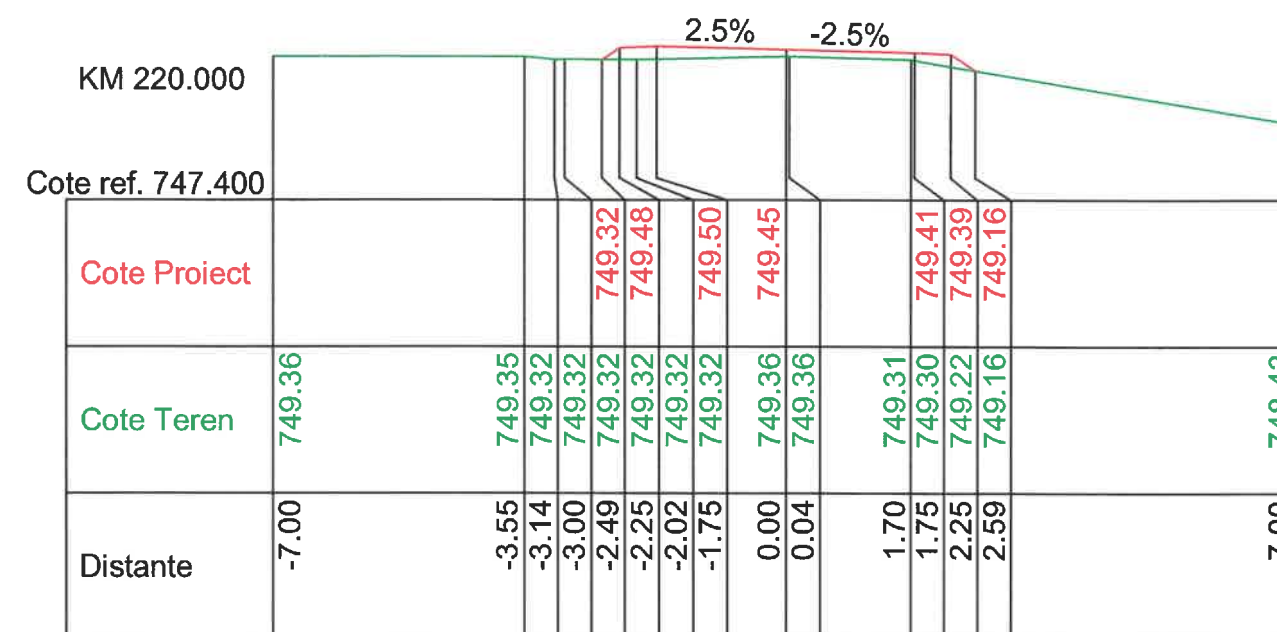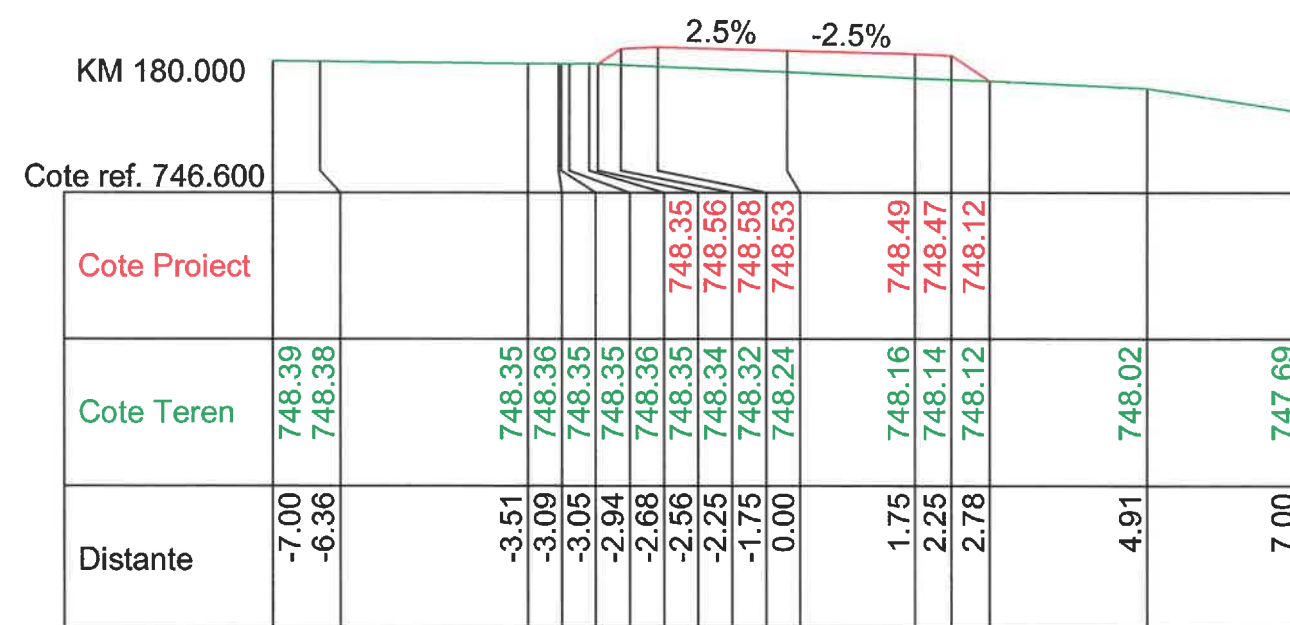


Verificator/ Expert	Nume:	Semnatura:	Cerinta:	Referat/Expertiza nr./Data
S.C. EVA TOTAL PROJECT S.R.L. OARJA, JUD. ARGES				Beneficiar: COMUNA VALEA MARE PRAVAT, JUD. ARGES
Director	Ionescu Marius		SCARA 1:100	Proiect nr. 11/2022
Sef proiect	ing. Dascalu D.			FAZA: PT+DE
Proiectat	ing. Dascalu D.		DATA 2022	Titlu planşa : PROFILURI TRANSVERSALE CURENTE STRADA VALEA CARSTII
Desenat	ing. Dascalu D.			PLANSA: PTC1.3

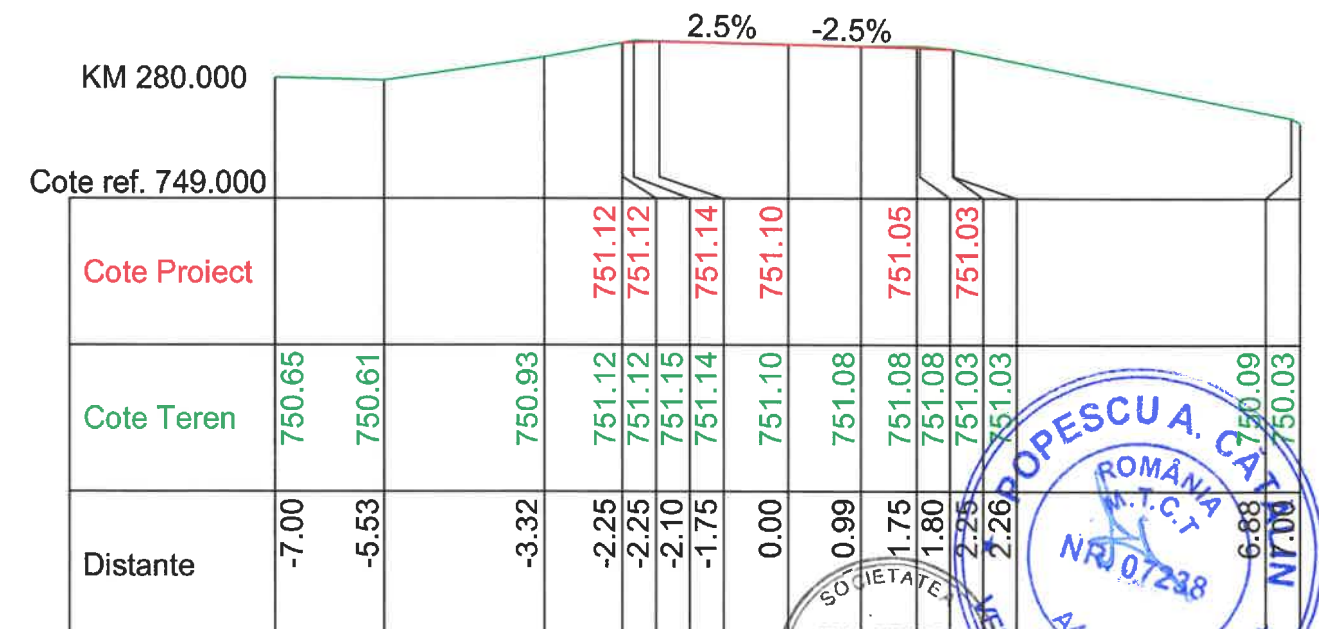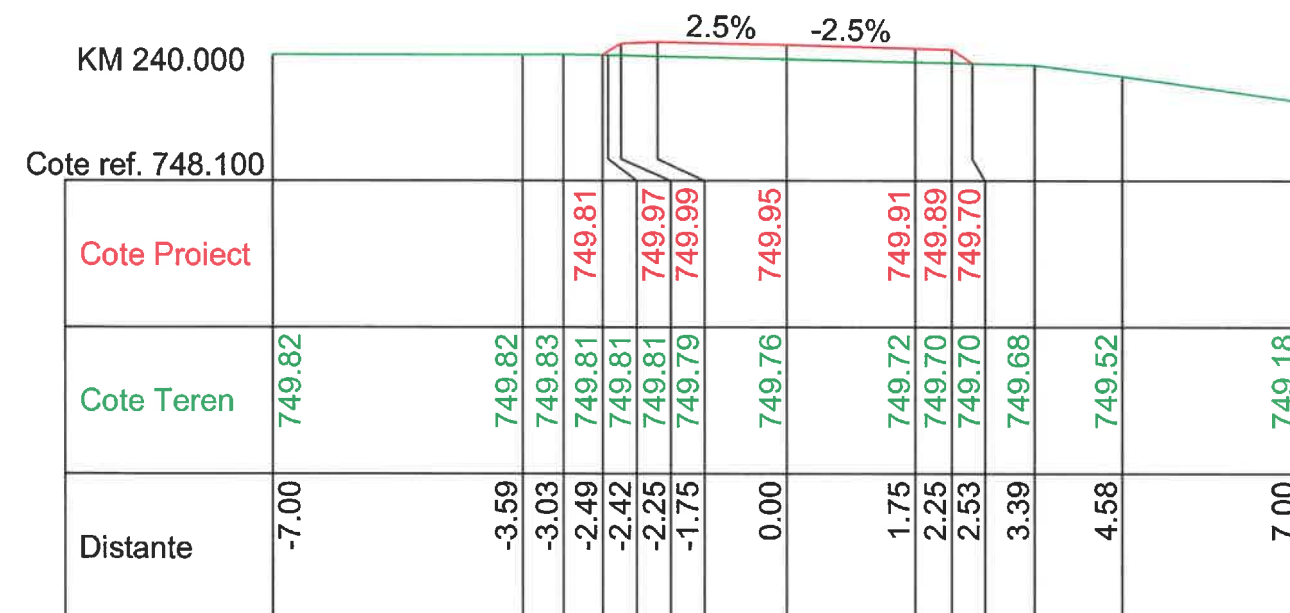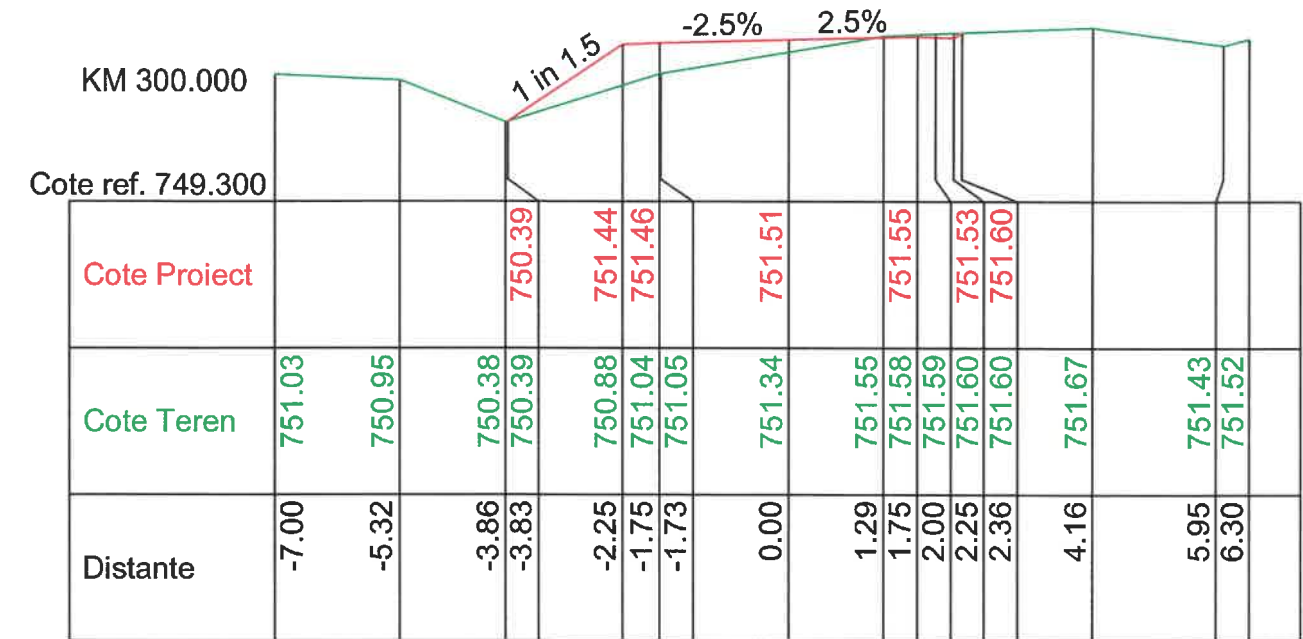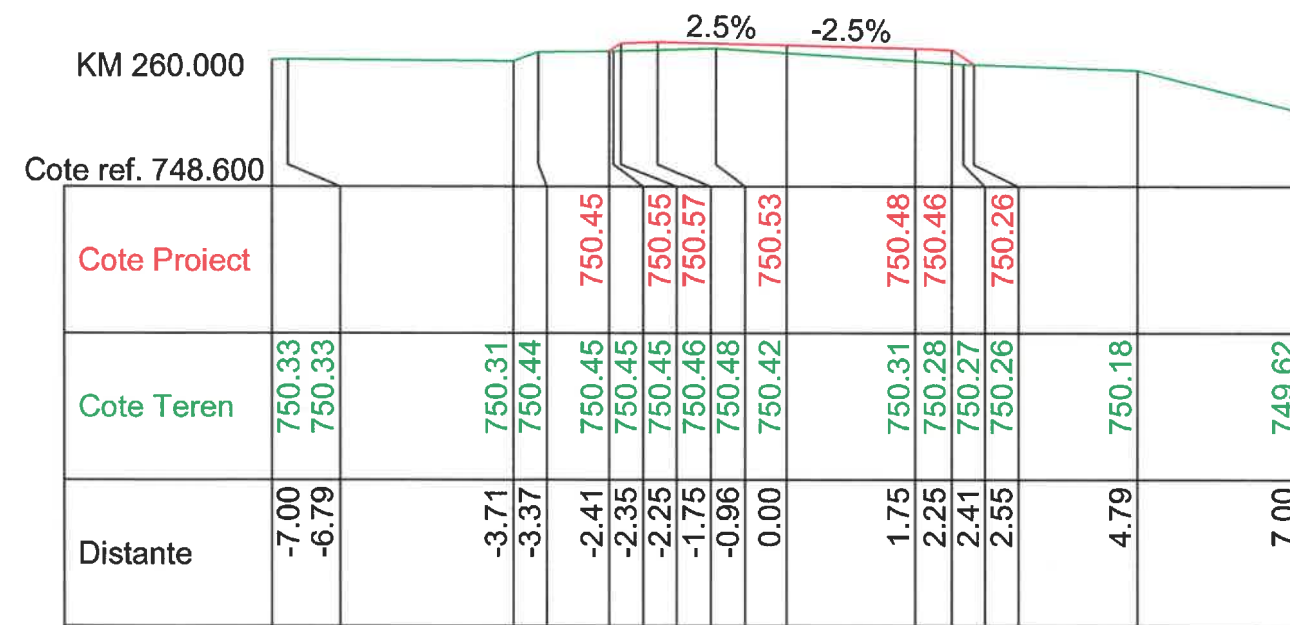

Verificator/ Expert	Nume:	Semnatura:	Referat/Expertiza nr./Data
S.C. EVA TOTAL PROJECT S.R.L. OARJA, JUD. ARGES			Beneficiar: COMUNA VALEA MARE PRAVAT, JUD. ARGES
Director	Ionescu Marius		Proiect nr. 11/2022
Sef proiect	ing. Dascalu D.		FAZA: PT+DE
Proiectat	ing. Dascalu D.		Titlu planşa : PROFILURI TRANSVERSALE CURENTE STRADA VALEA CARSTII
Desenat	ing. Dascalu D.		
		SCARA 1:100	PLANSĂ: PTC1.4
		DATA 2022	

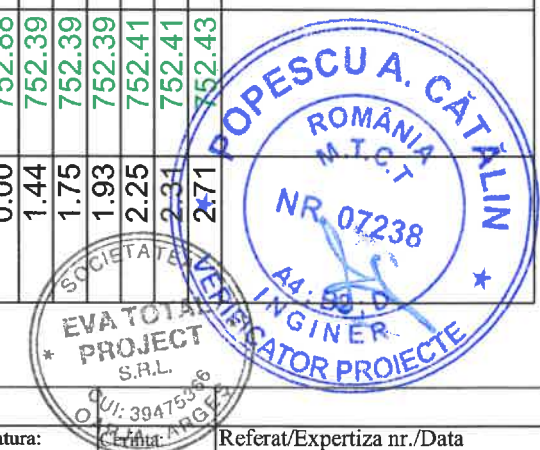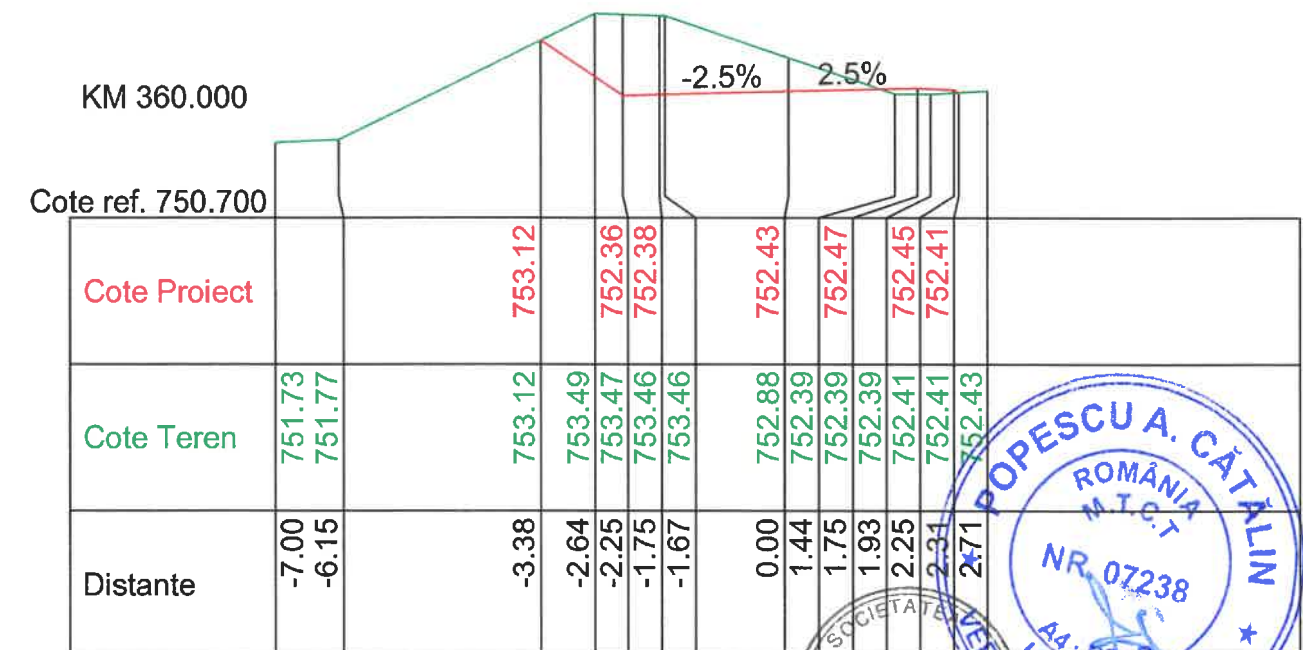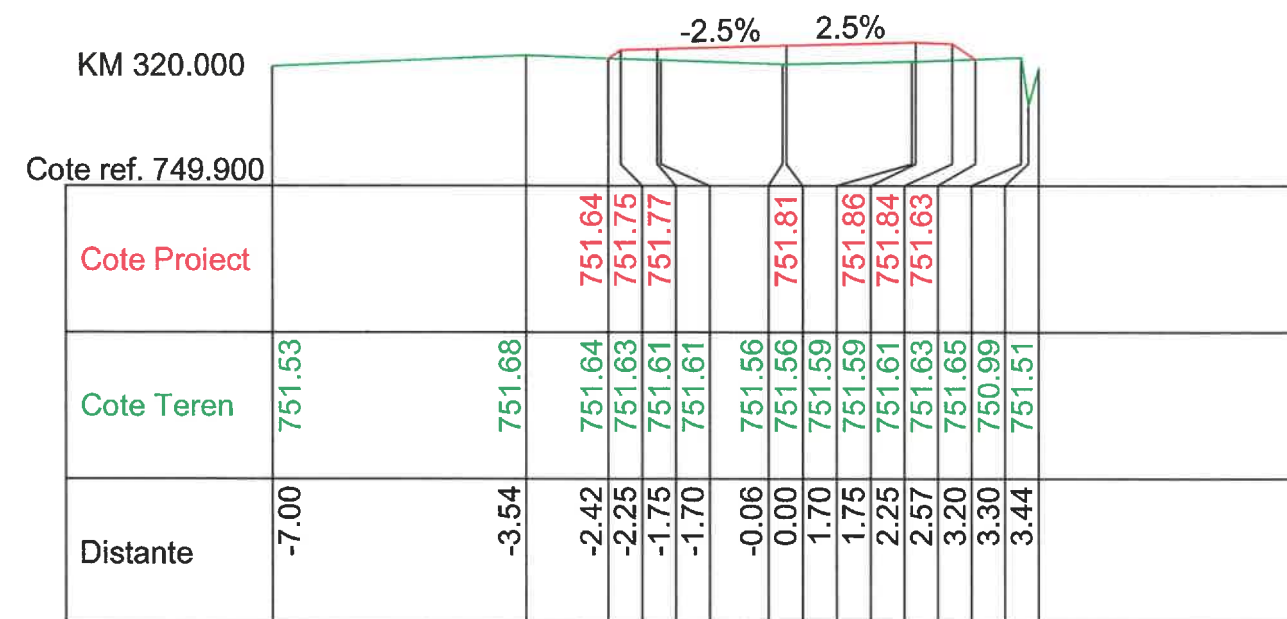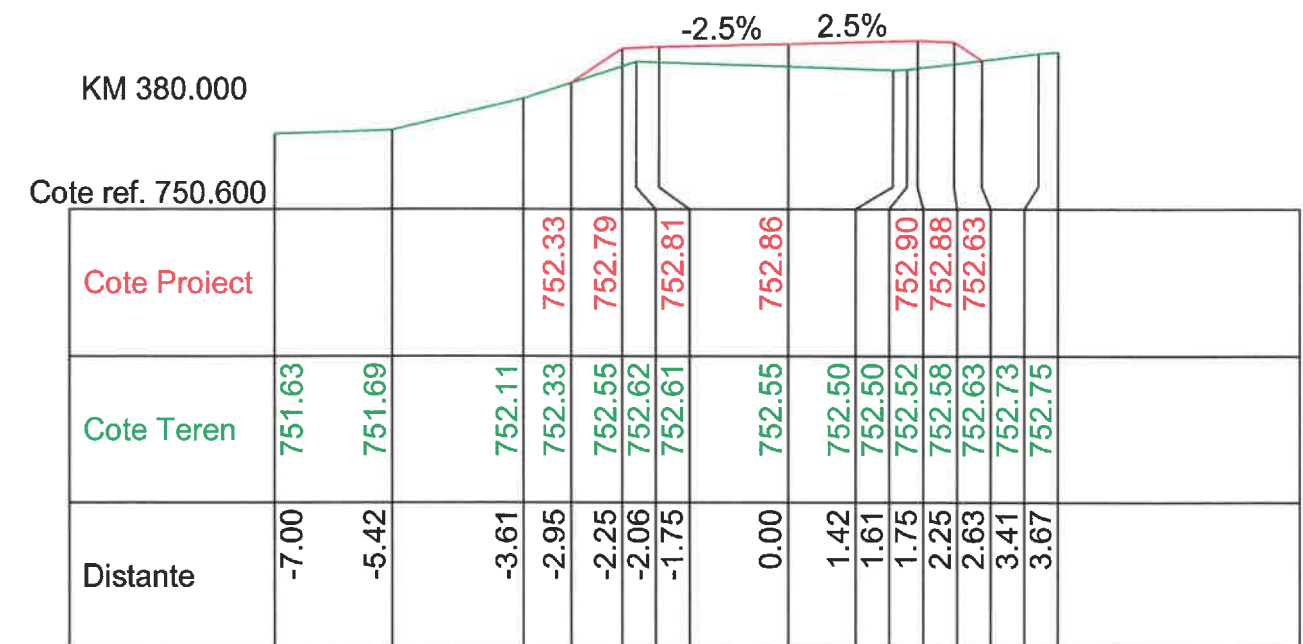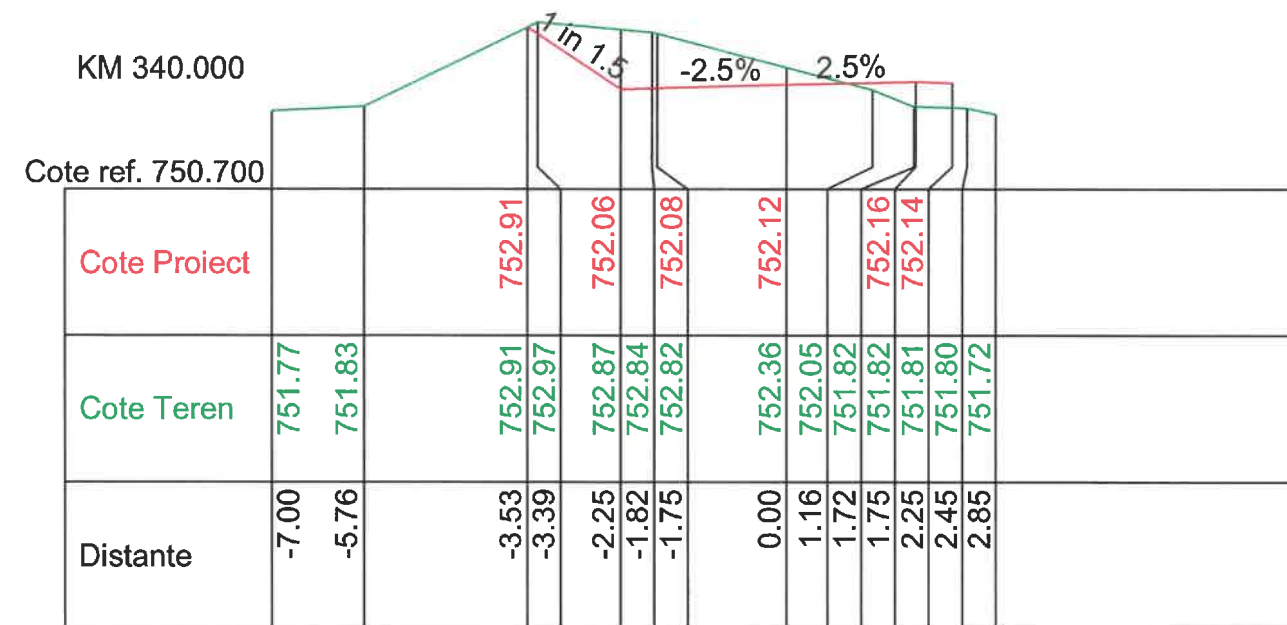


Verificator/ Expert	Nume:	Semnatura:	Referat/Expertiza nr./Data	
S.C. EVA TOTAL PROJECT S.R.L. OARJA, JUD. ARGES			Beneficiar: COMUNA VALEA MARE PRAVAT, JUD. ARGES	Proiect nr. 11/2022
Director	Ionescu Marius		Titlu proiect: REABILITARE DRUM VALEA CARSII	FAZA: PT+DE
Sef proiect	ing. Dascalu D.			
Proiectat	ing. Dascalu D.		Titlu plansa : PROFILURI TRANSVERSALE CURENTE STRADA VALEA CARSTII	PLANSĂ: PTC1.5
Desenat	ing. Dascalu D.			
			SCARA 1:100	
			DATA 2022	

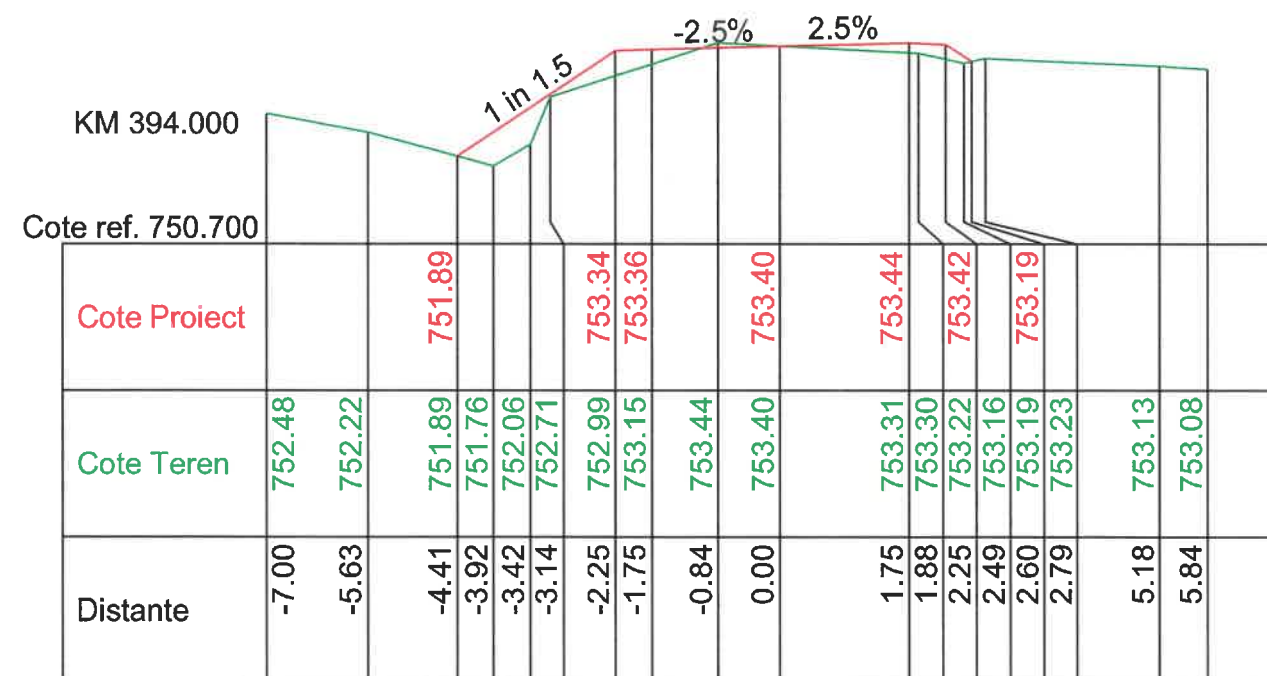

Verificator/ Expert	Nume:	Semnatura:	Cerinta:	Referat/Expertiza nr./Data	
S.C. EVA TOTAL PROJECT S.R.L. OARJA, JUD. ARGES				Beneficiar: COMUNA VALEA MARE PRAVAT, JUD. ARGES	Proiect nr. 11/2022
Director	Ionescu Marius		SCARA	Titlu proiect:	FAZA:
Sef proiect	ing. Dascalu D.		1:100	REABILITARE DRUM VALEA CARSTII	PT+DE
Proiectat	ing. Dascalu D.		DATA	Titlu plansa :	PLANSĂ:
Desenat	ing. Dascalu D.		2022	PROFILURI TRANSVERSALE CURENTE STRADA VALEA CARSTII	PTC1.6

DETALIU DE AMENAJARE PLATFORMA DE INCRUCISARE

STRADA VALEA CARSTII (km0+070.000-partea dreapta),
km (0+250.000- partea dreapta, km 0+370.000 partea stanga)

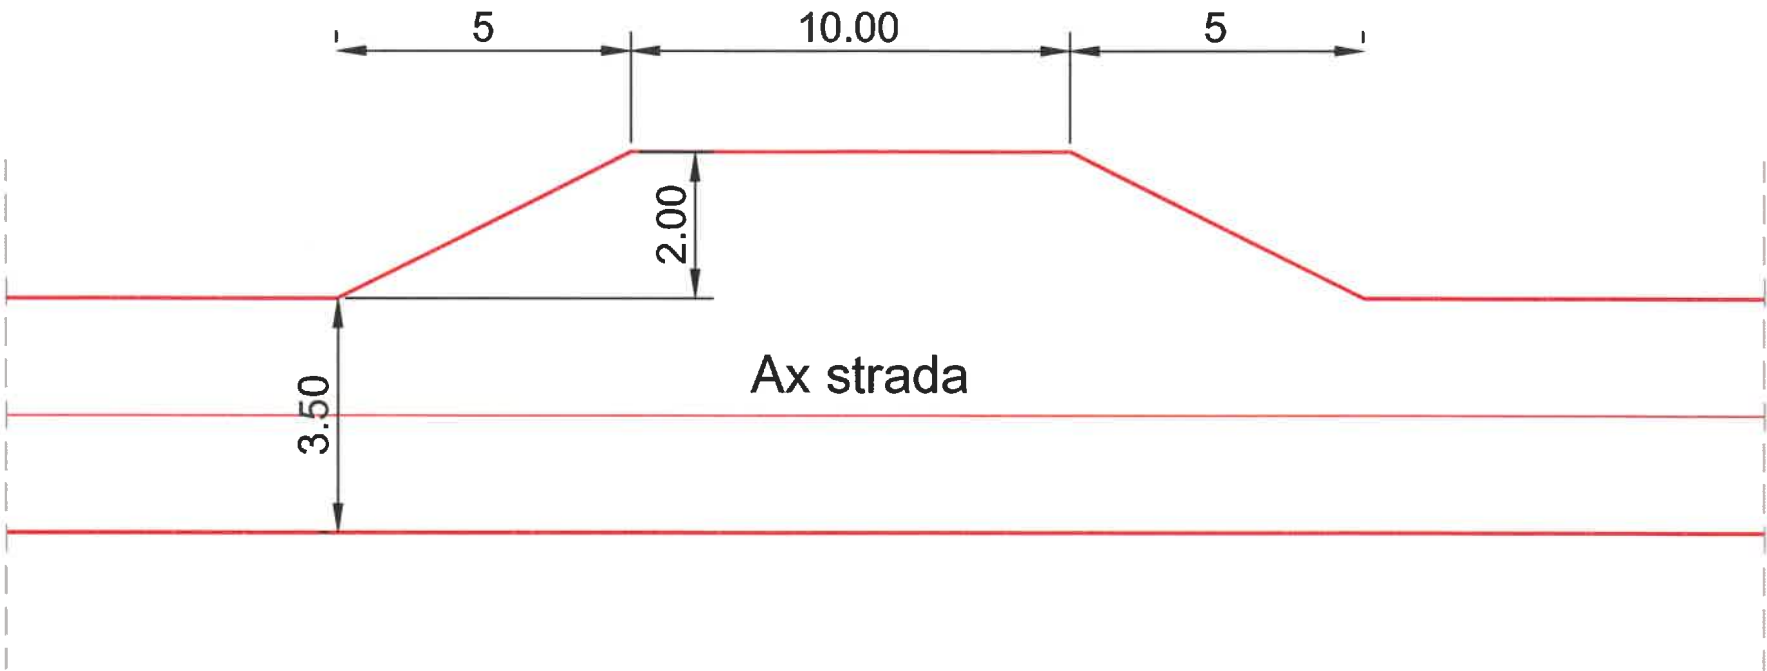

STRUCTURA RUTIERA PLATFORMA DE INTALNIRE

- 4 cm strat de uzură din beton asfaltic BA16 rul 50/70, conform SR EN 13108-1:2006; SREN 13 108-1:2006/AC:2008;
- 6 cm strat de legătură din binder de criblura BAD22.4 leg 50/70, conform SR EN 13108-1:2006; SR EN 13108- 1:2006/AC:2008 ;
- 20 cm strat de bază din piatră spartă sort 0-63 mm conform STAS 6400-84 si SR EN 13242:2013;
- 30 cm strat de fundație din balast, conform STAS 6400-84 si SR EN 13242:2013 ;
- excavație.




Verificator/ Expert	Nume:	Semnatura:	Cerinta:	Referat/Expertiza nr./Data	
S.C. EVA TOTAL PROJECT S.R.L. OARJA, JUD. ARGES			Beneficiar: COMUNA VALEA MARE PRAVAT, JUD. ARGES		Proiect nr. 11/2022
Director	Ionescu Marius		SCARA 1:50	Titlu proiect: REABILITARE DRUM VALEA CARSII	FAZA: PT+DE
Sef proiect	ing. Dascalu D.		DATA 2022	Titlu plansa : DETALIU PLATFORMA DE INCRUCISARE	PLANSA: D1
Proiectat	ing. Dascalu D.				
Desenat	ing. Dascalu D.				

STRADA VALEA CARSTII



Str Valea Carstii

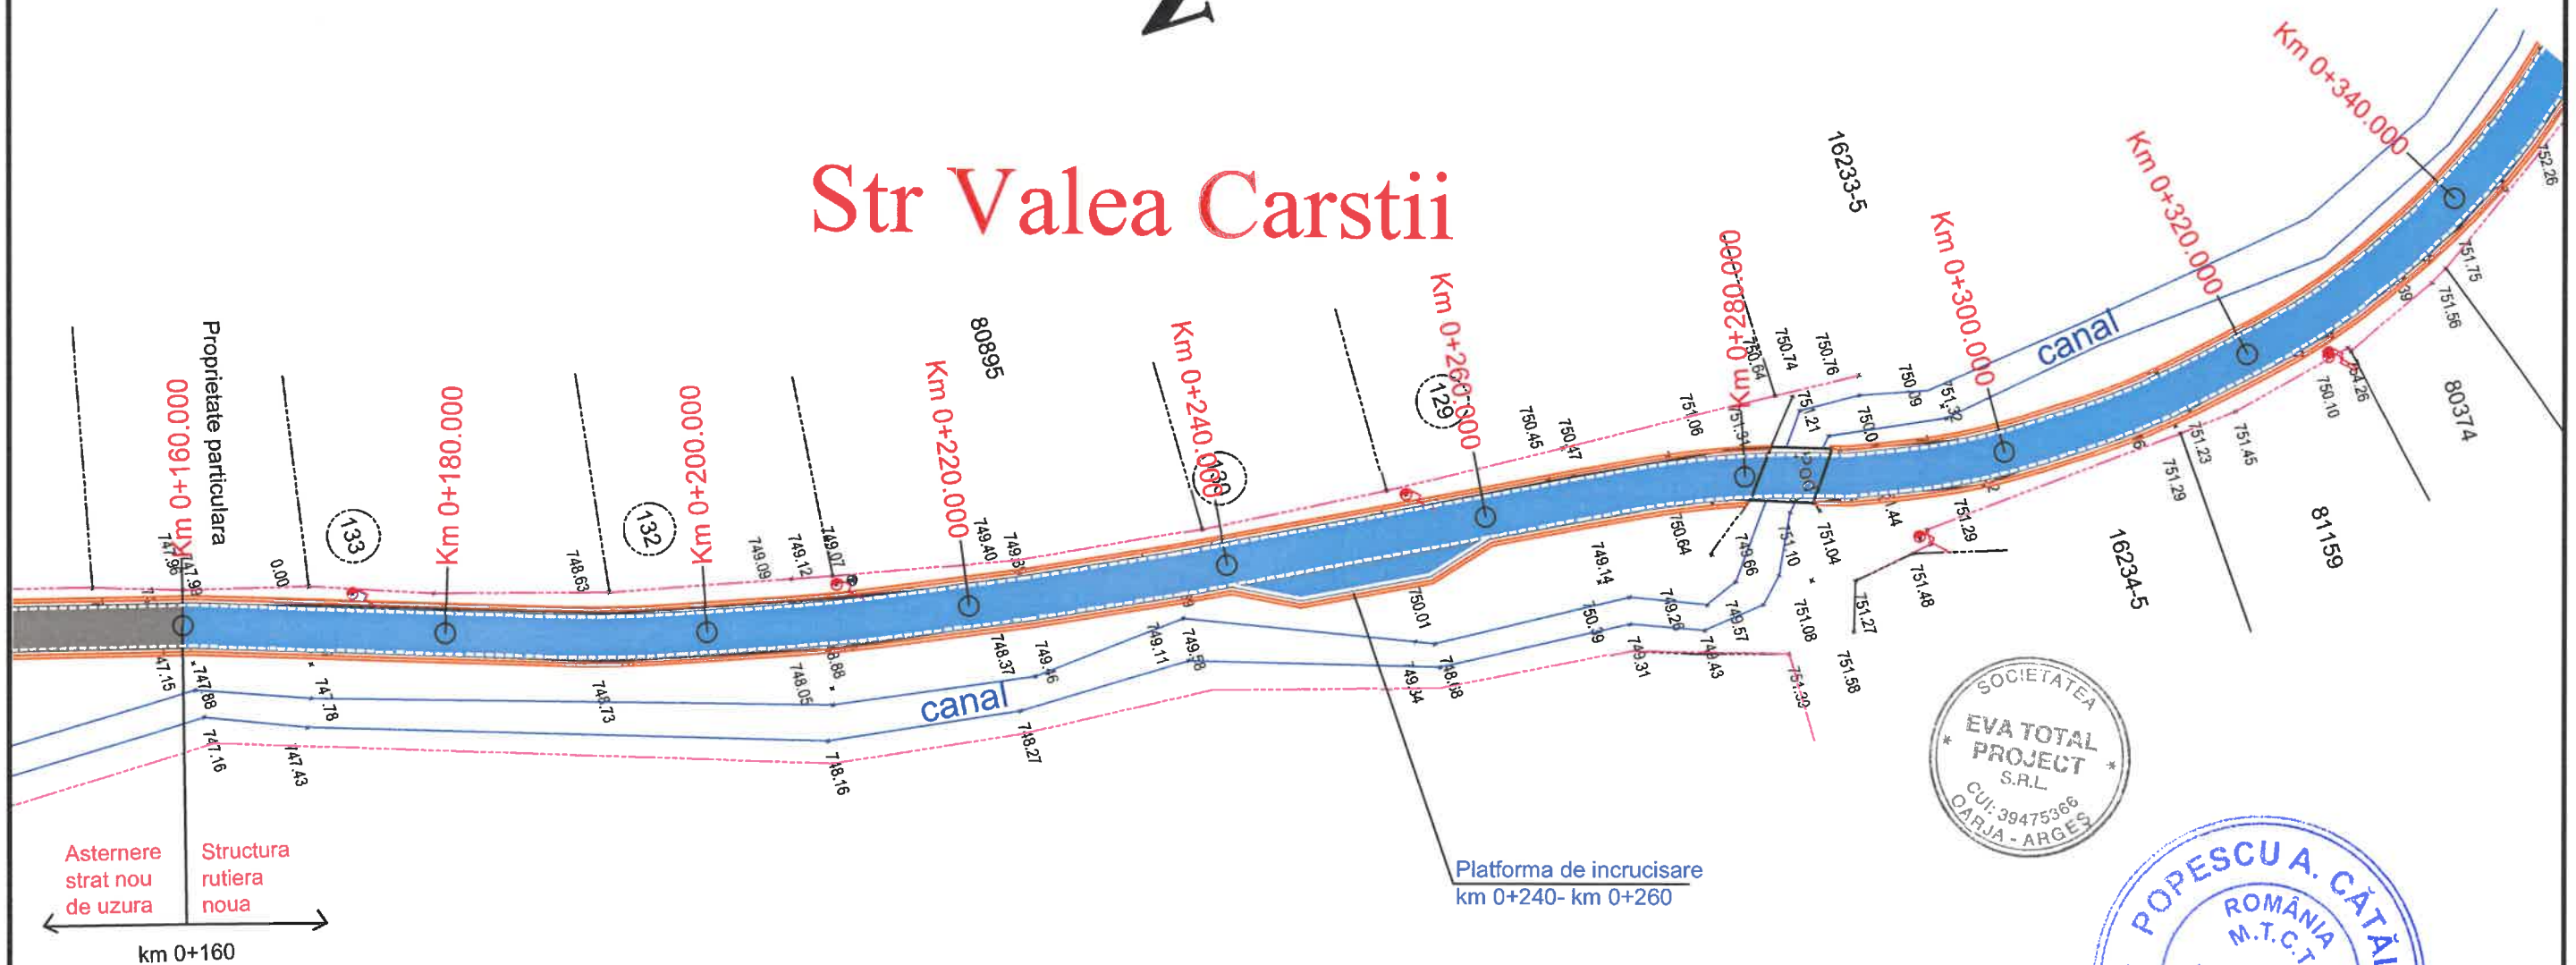

LEGENDA

- Ax drum
- Margine drum
- Asterne strat de uzura
- Structura rutiera noua
- Acostament din balast
- Canal existent
- Limita de proprietate
- Stalp electric


Legenda indicatoare rutiere si marcaje longitudinale






 


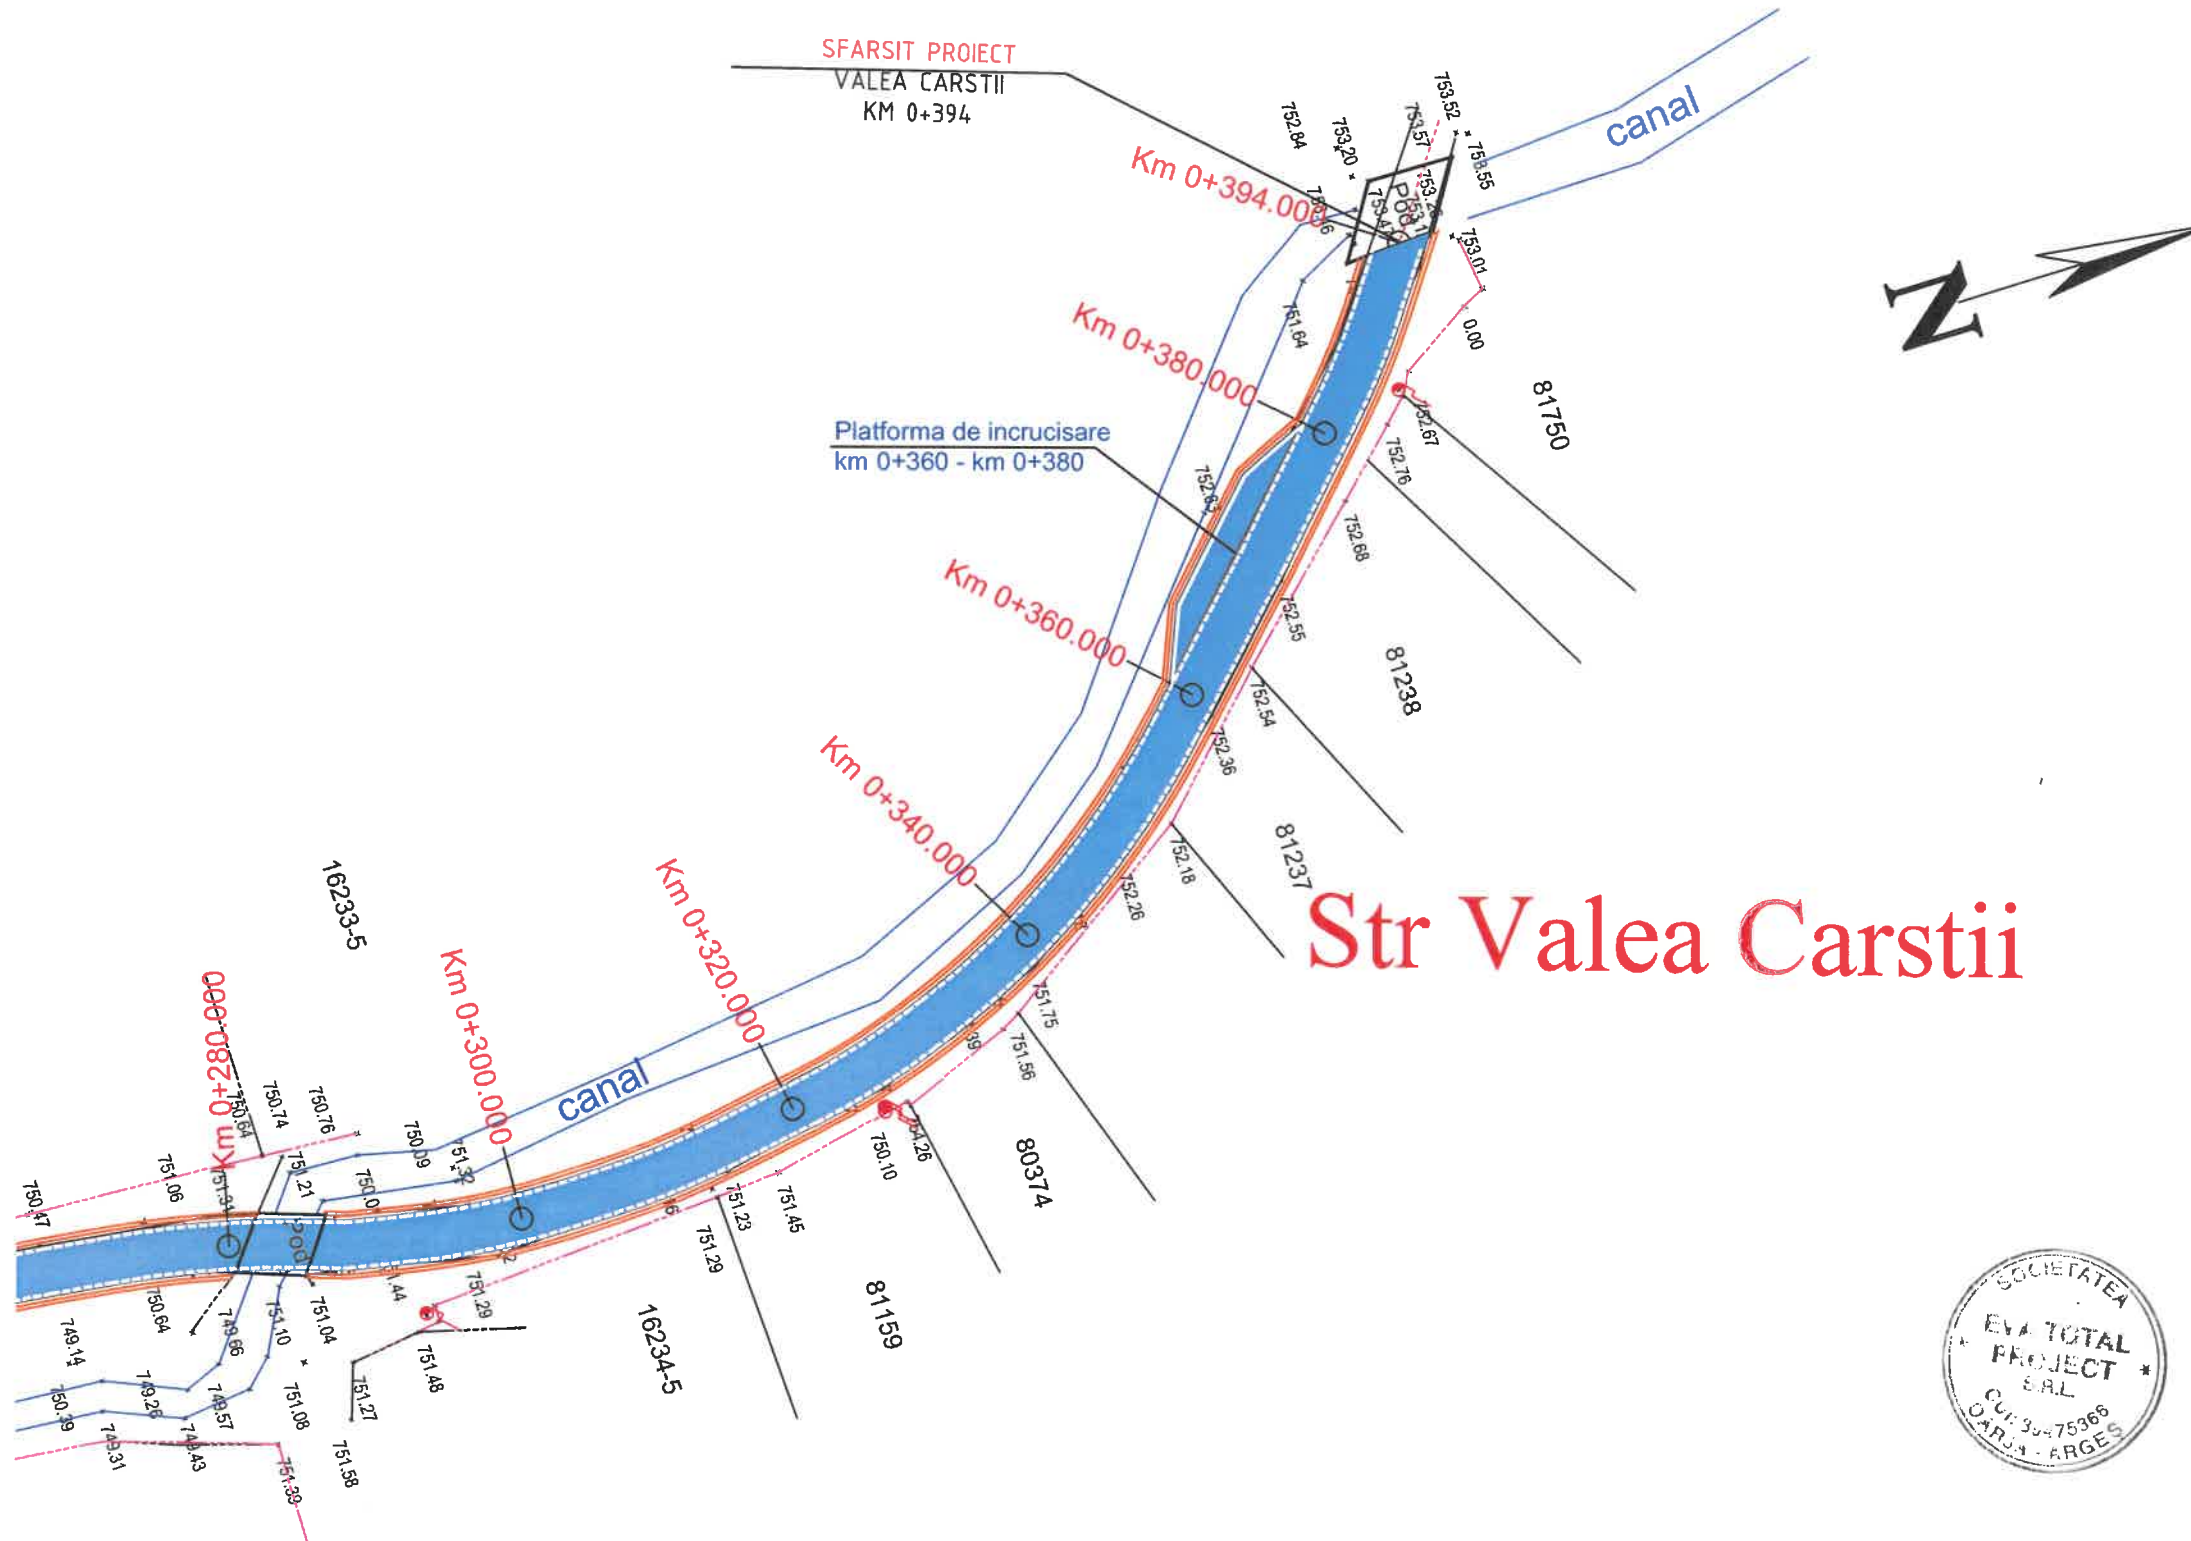

Linie discontinua tip M conform stas 1848/7-2015

Verificator/ Expert	Nume:	Semnatura:	Cerinta:	Referat/Expertiza nr./Data	
S.C. EVA TOTAL PROJECT S.R.L. OARJA, JUD. ARGES				Beneficiar: COMUNA VALEA MARE PRAVAT, JUD. ARGES	Proiect nr. 11/2022
Director	Ionescu Marius		SCARA 1:500	Titlu proiect: REABILITARE DRUM VALEA CARSTII	FAZA: PT+DE
Sef proiect	ing. Dascalu D.		DATA 2022	Titlu plansa : PLAN SEMNALIZARE SI MARCAJE STRADA VALEA CARSTII	PLANSĂ: PSM1.2
Proiectat	ing. Dascalu D.				
Desenat	ing. Dascalu D.				

STRADA VALEA CARSTII







LEGENDA

- | | |
|---|--------------------------|
|  | Ax drum |
|  | Margine drum |
|  | Asternere strat de uzura |
|  | Structura rutiera noua |
|  | Acostament din balast |
|  | Canal existent |
|  | Limita de proprietate |
|  | Stalp electric |

Legenda indicatoare rutiere si marcaje longitudinale



Linie discontinua tip M conform stas 1848/7-2015

Verificator/ Expert	Nume:	Semnatura:	Cerinta:	Referat/Expertiza nr./Data	
S.C. EVA TOTAL PROJECT S.R.L. OARJA, JUD. ARGES				Beneficiar: COMUNA VALEA MARE PRAVAT, JUD. ARGES	Proiect nr. 11/2022
Director	Ionescu Marius		SCARA 1:500	Titlu proiect:	FAZA: PT+DE
Sef proiect	ing. Dascalu D.			REABILITARE DRUM VALEA CARSI	
Proiectat	ing. Dascalu D.		DATA 2022	Titlu planşa :	PLANSA: PSM1.3
Desenat	ing. Dascalu D.			PLAN SEMNALIZARE SI MARCAJE STRADA VALEA CARSI	