




Verificator/ Expert	Nume:	Semnatura: * S.R.L.	Refera: Exp. nr./Data
S.C. EVA TOTAL PROJECT S.R.L. OARJA, JUD. ARGES			
Director	Ionescu Marius	SCARA	Beneficiar: COMUNA VALEA MARE PRAVAT, JUD. ARGES
Sef proiect	ing. Dascalu D.	N/A	Proiect nr. 15/2022
Proiectat	ing. Dascalu D.	DATA	Titlu proiect: EXECUTIE DREPTURII DE CANTUMI PENTRU SECURITATEA PENTRU PLUVIILE IN SATUL FANTANEA PTC. (CASA PERATA)
Desenat	ing. Dascalu D.	2022	Titlu plan: PLAN DE INCADRARE IN ZONA STRADA FANTANEA

SANTURI SI ACOSTAMENTE BETONATE STRADA FANTANEA

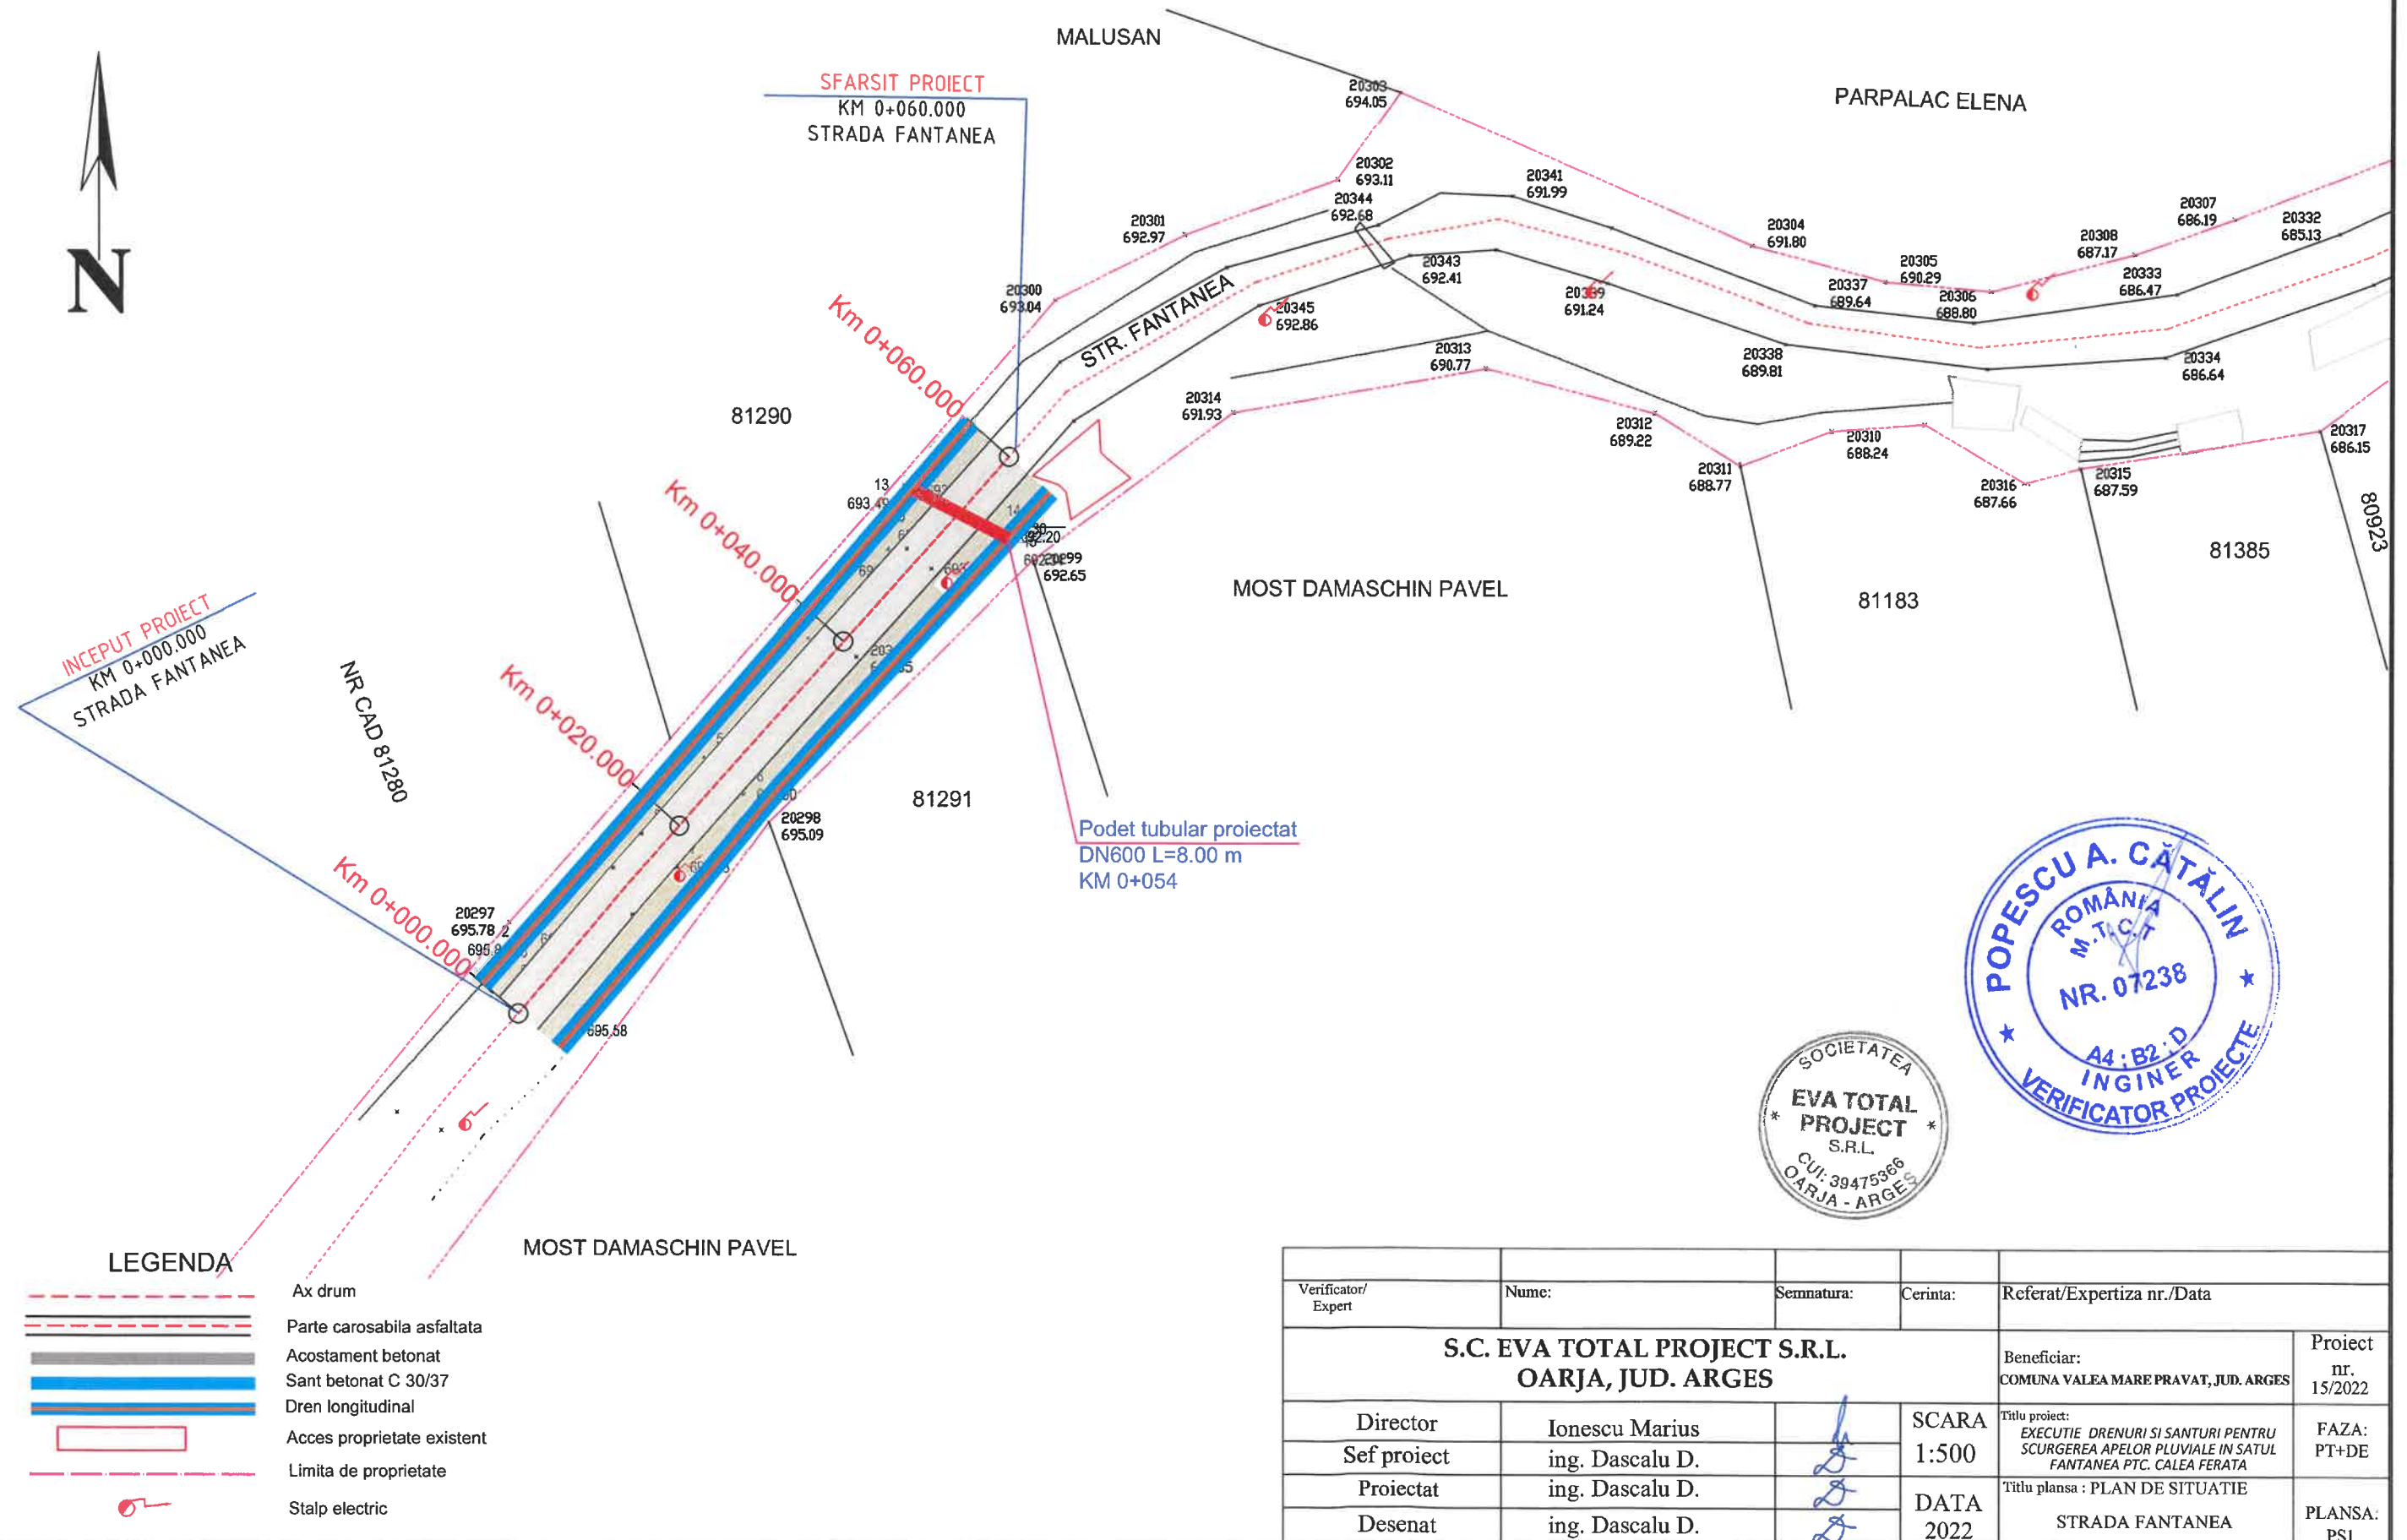


Verificator/ Expert	Nume:	Semnatura:	Cerinta:	Referat/Expertiza nr./Data	
S.C. EVA TOTAL PROJECT S.R.L. OARJA, JUD. ARGES				Beneficiar: COMUNA VALEA MARE PRAVAT, JUD. ARGES	Proiect nr. 15/2022
Director	Ionescu Marius		SCARA 1:500	Titlu proiect: EXECUTIE DRENURI SI SANTURI PENTRU SCURGAREA APELOR PLUVIALE IN SATUL FANTANEA PTC. CALEA FERATA	FAZA: PT+DE
Sef proiect	ing. Dascalu D.				
Proiectat	ing. Dascalu D.		DATA 2022	Titlu plansa : PLAN DE SITUATIE STRADA FANTANEA	PLANSA: PS1
Desenat	ing. Dascalu D.				

PROFIL TRANSVERSAL TIP 1


SE APLICA PE:



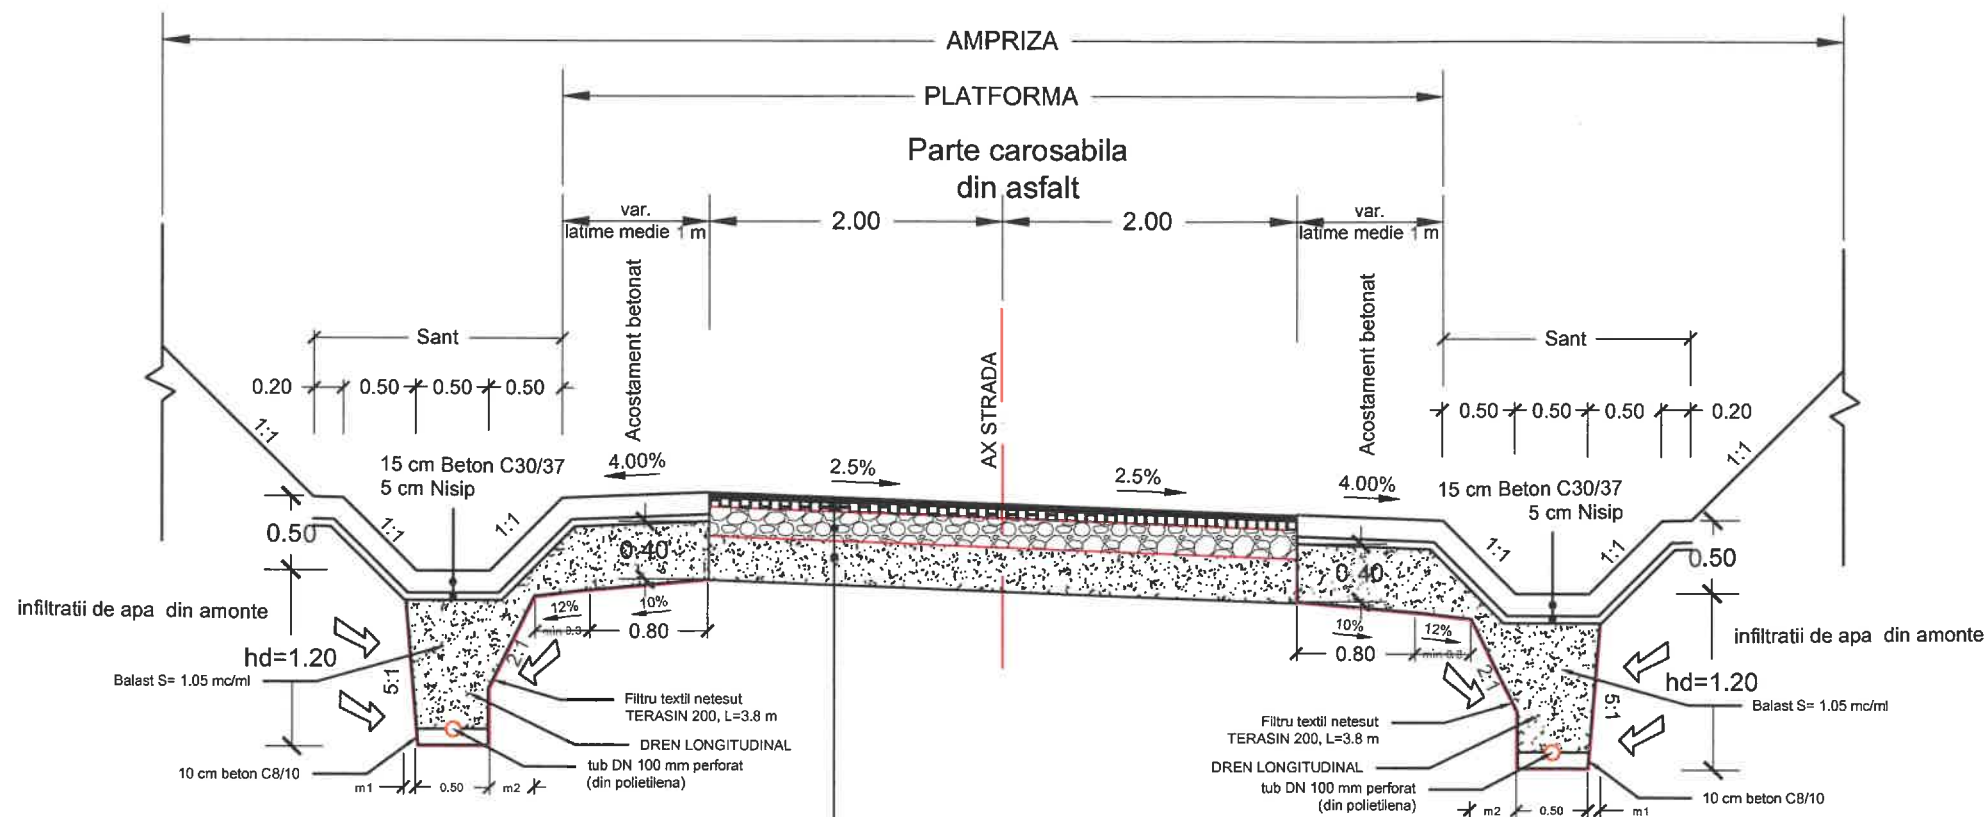

STRADA FANTANEA [km 0+000- km 0+060]

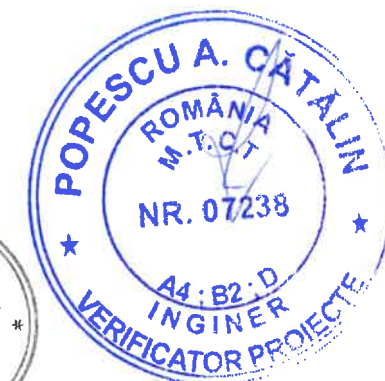

STRUCTURA RUTIERA PROIECTATA

- 4 cm strat de uzură din beton asfaltic BA16 rul 50/70, conform SR EN 13108-1:2006; SREN 13 108-1:2006/AC:2008;
- 6 cm strat de legătură din binder de criblura BAD22.4 leg 50/70, conform SR EN 13108-1:2006; SR EN 13108- 1:2006/AC:2008 ;
- 20 cm strat de bază din piatră spartă sort 0-63 mm conform STAS 6400-84 si SR EN 13242:2013;
- 30 cm strat de fundație din balast, conform STAS 6400-84 si SR EN 13242:2013 ;
- excavatie.



Verificator/ Expert	Numr:	Semnatura:	Cerinta:	Referat/Expertiza nr./Data
S.C. EVA TOTAL PROJECT S.R.L. OARJA, JUD. ARGES				Beneficiar: COMUNA VALEA MARE PRAVAT, JUD. ARGES
Director	Ionescu Marius		SCARA 1:50	Titlu proiect: EXECUTIE DRENURI SI SANTURI PENTRU SCURGEREA APELOR PLUVIALE IN SATUL FANTANEA PTC. CALEA FERATA
Sef proiect	ing. Dascalu D.			
Proiectat	ing. Dascalu D.		DATA 2022	Titlu plansa : PROFIL TRANSVERSAL TIP STRADA FANTANEA
Desenat	ing. Dascalu D.			
				Proiect nr. 15/2022
				FAZA: PT+DE
				PLANSA: PTT1

STRADA FANTANEA

KM 0+000

KM 0+060





Km =13.01
 L =23.94
 i1 =-2.41
 i2 =-4.80
 m =2.39
 B =7.16
 T =11.97
 R =1000.00

Cote ref. 691.400

Diferente ax	+0.00	+0.09	-0.03	+0.08	+0.13	+0.09	+0.00
COTE PROIECT	696.03	696.01	695.65	695.37	695.15	694.43	693.46
COTE TEREN	696.03	695.92	695.68	695.29	695.02	694.34	693.46
Distanțe parțiale	1.04	1.11	0.97	6.99	4.98	15.02	20.00
Kilometraj	0.00	1.04	13.01	20.00	24.98	40.00	60.00
ALINIAMENTE SI CURBE	L=13.44		L=26.80		L=19.76		
RACORDARI VERTICALE	R=1000.000 L=23.940		L=35.021		P=-4.80%		



Verificator/ Expert	Nume:	Semnatura:	Cerinta:	Referat/Expertiza nr./Data	
S.C. EVA TOTAL PROJECT S.R.L. OARJA, JUD. ARGES				Beneficiar: COMUNA VALEA MARE PRAVAT, JUD. ARGES	Proiect nr. 15/2022
Director	Ionescu Marius		SCARA 1:100 1:1000	Titlu proiect: EXECUTIE DRENURI SI SANTURI PENTRU SCURGEREA APELOR PLUVIALE IN SATUL FANTANEA PTC. CALEA FERATA	FAZA: PT+DE
Sef proiect	ing. Dascalu D.			Titlu planșă : PROFIL LONGITUDINAL	PLANSA: PL1
Proiectat	ing. Dascalu D.		DATA 2022	STRADA FANTANEA	
Desenat	ing. Dascalu D.				

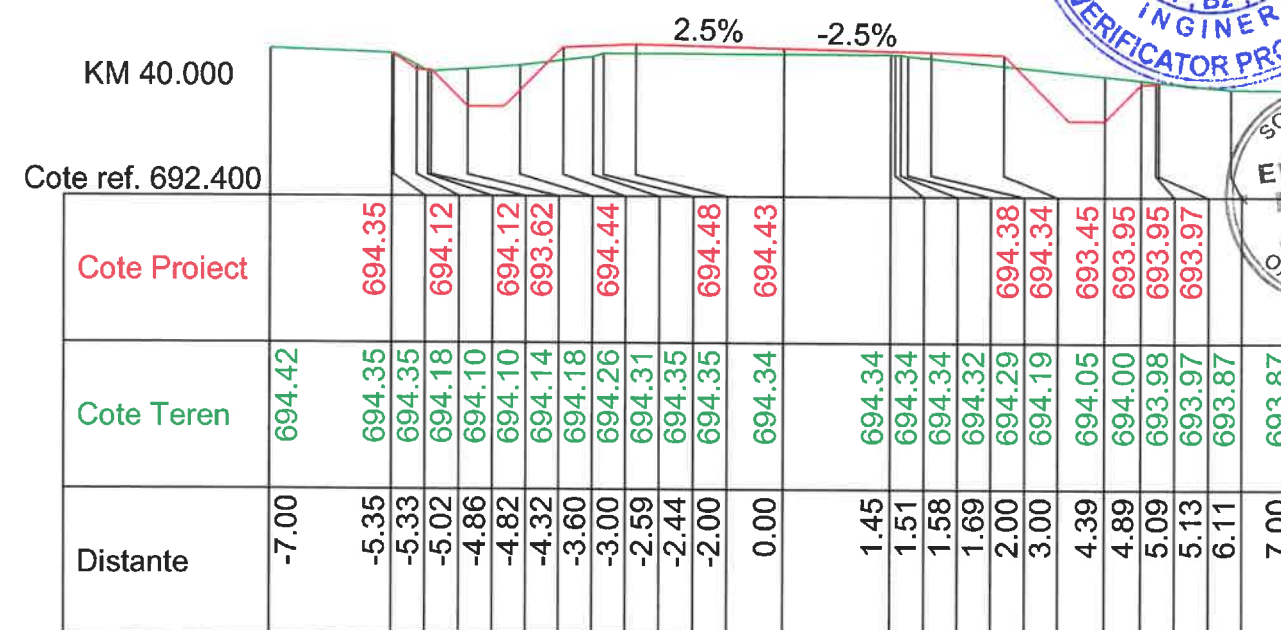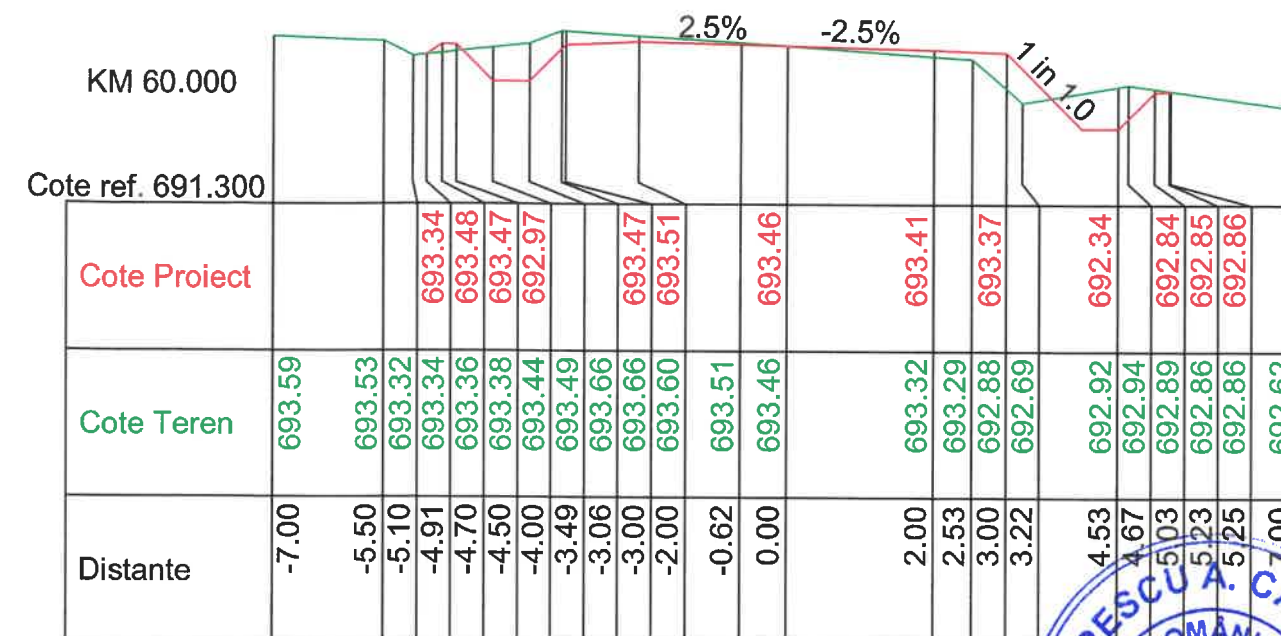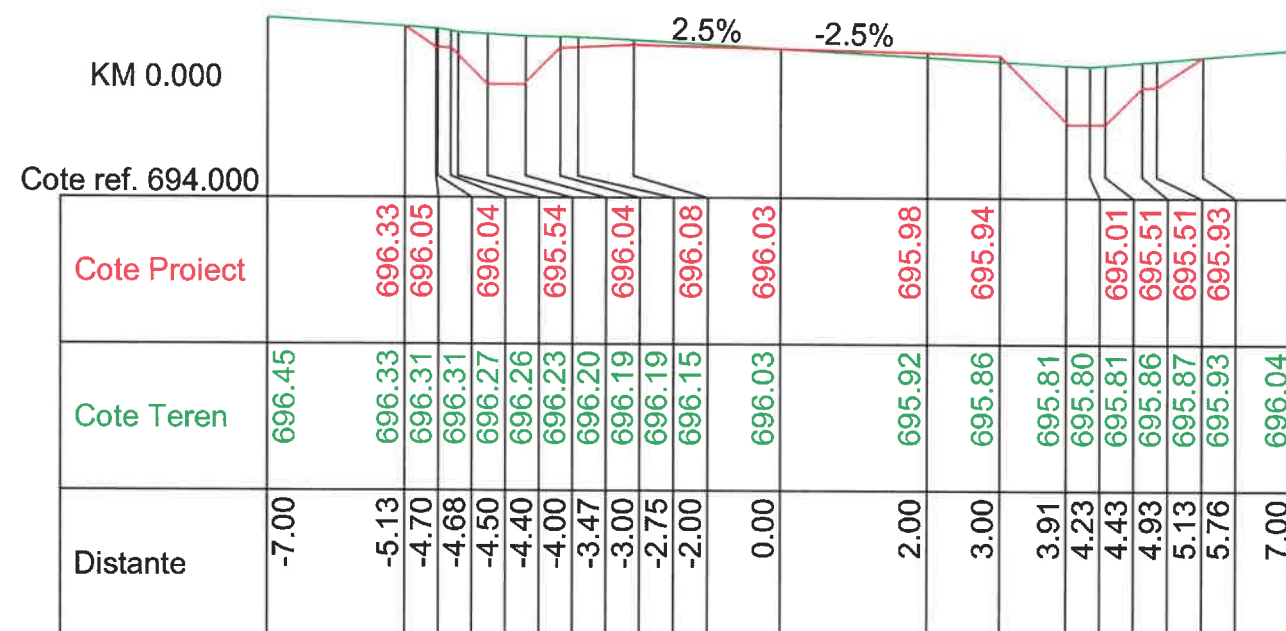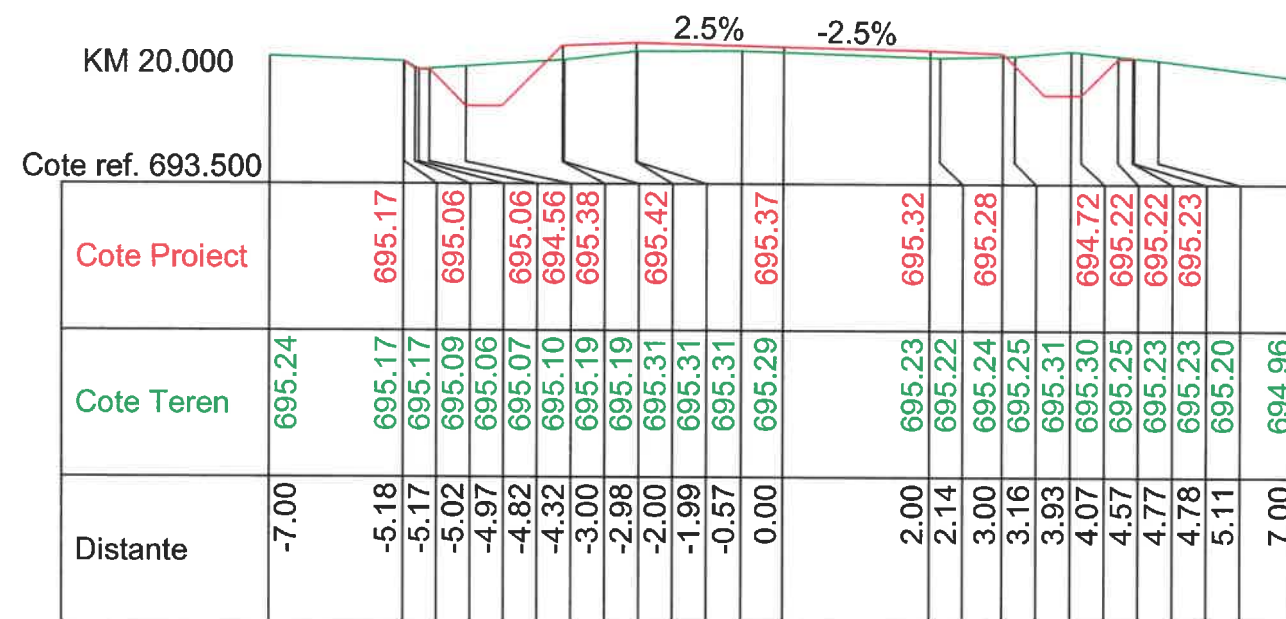

Verificator/ Expert	Nume:	Semnatura:	Cerinta:	Referat/Expertiza nr./Data
S.C. EVA TOTAL PROJECT S.R.L. OARJA, JUD. ARGES				Beneficiar: COMUNA VALEA MARE PRAVAT, JUD. ARGES
Director	Ionescu Marius		SCARA 1:100	Proiect nr. 15/2022
Sef proiect	ing. Dascalu D.			FAZA: PT+DE
Proiectat	ing. Dascalu D.		DATA 2022	PLANSA: PTC1
Desenat	ing. Dascalu D.			


Titlu proiect:
EXECUTIE DRENURI SI SANTURI PENTRU
SCURGAREA APELOR PLUVIALE IN SATUL
FANTANEA PTC. CALEA FERATA

Titlu planşa:
PROFILURI TRANSVERSALE
CURENTE
STRADA FANTANEA


PODET TUBULAR Ø 600

Sc. 1:50

Sectiune
B-B

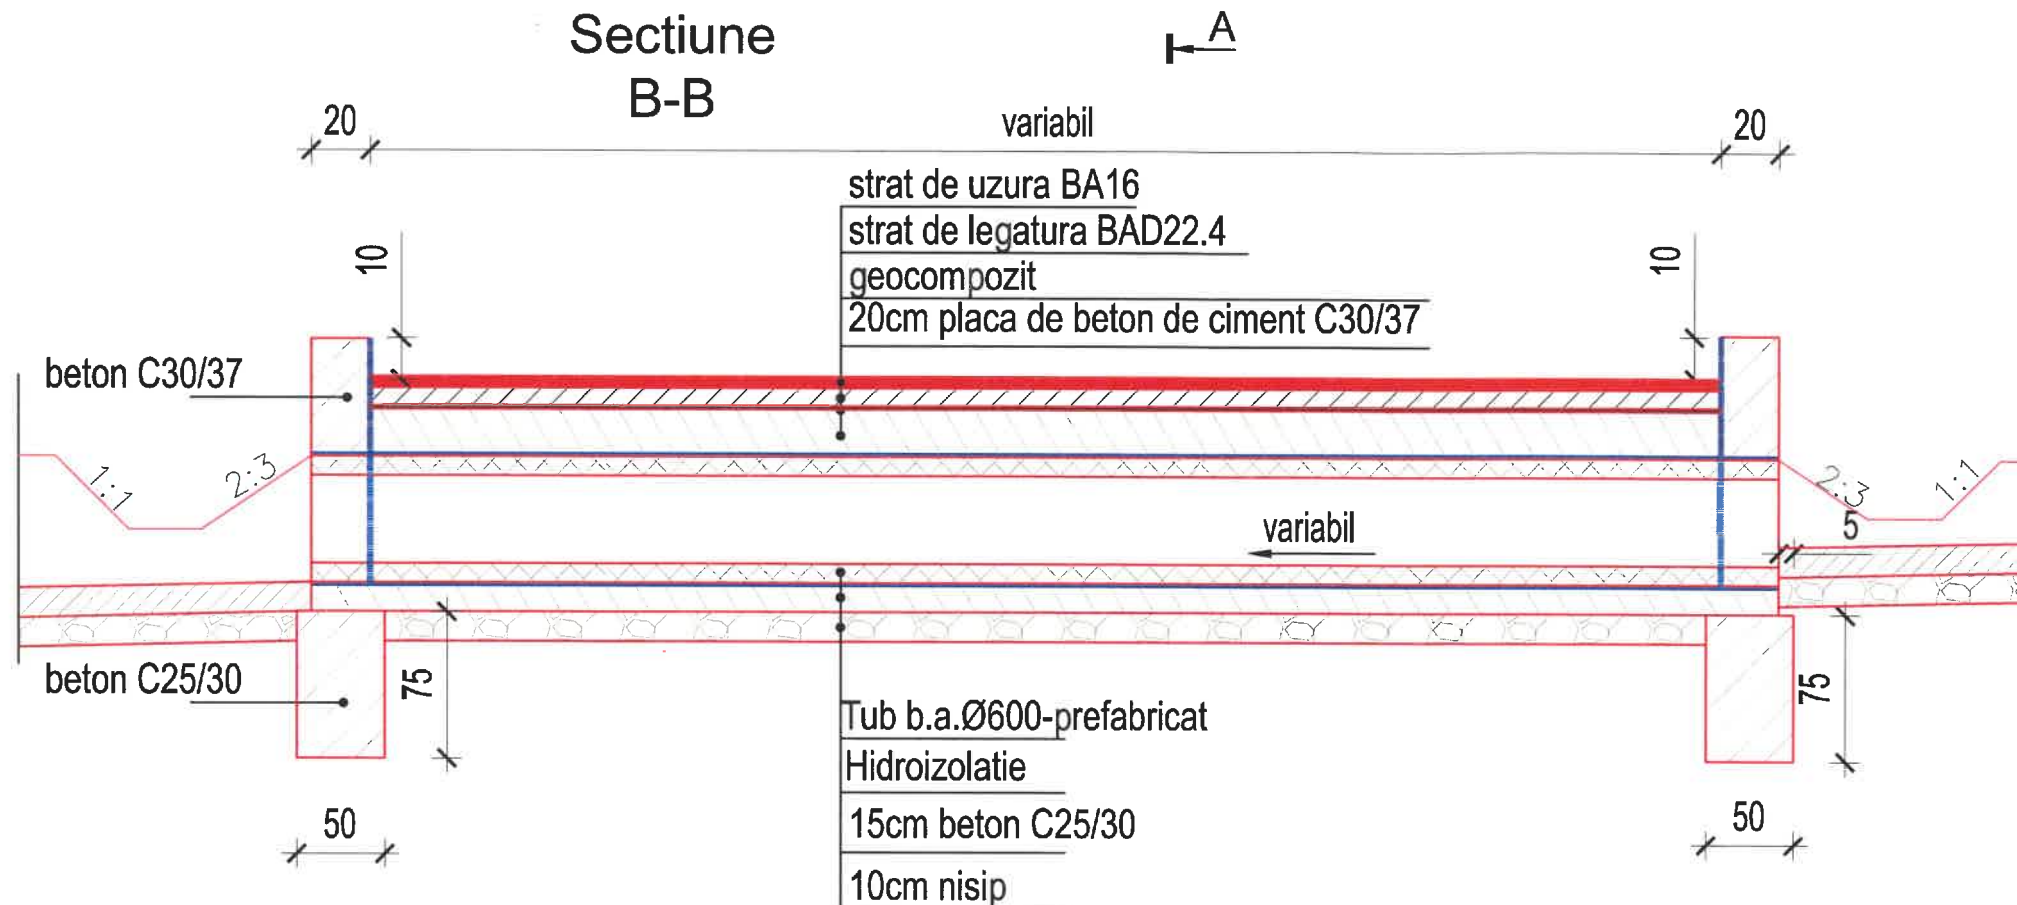

Sectiune
A-A

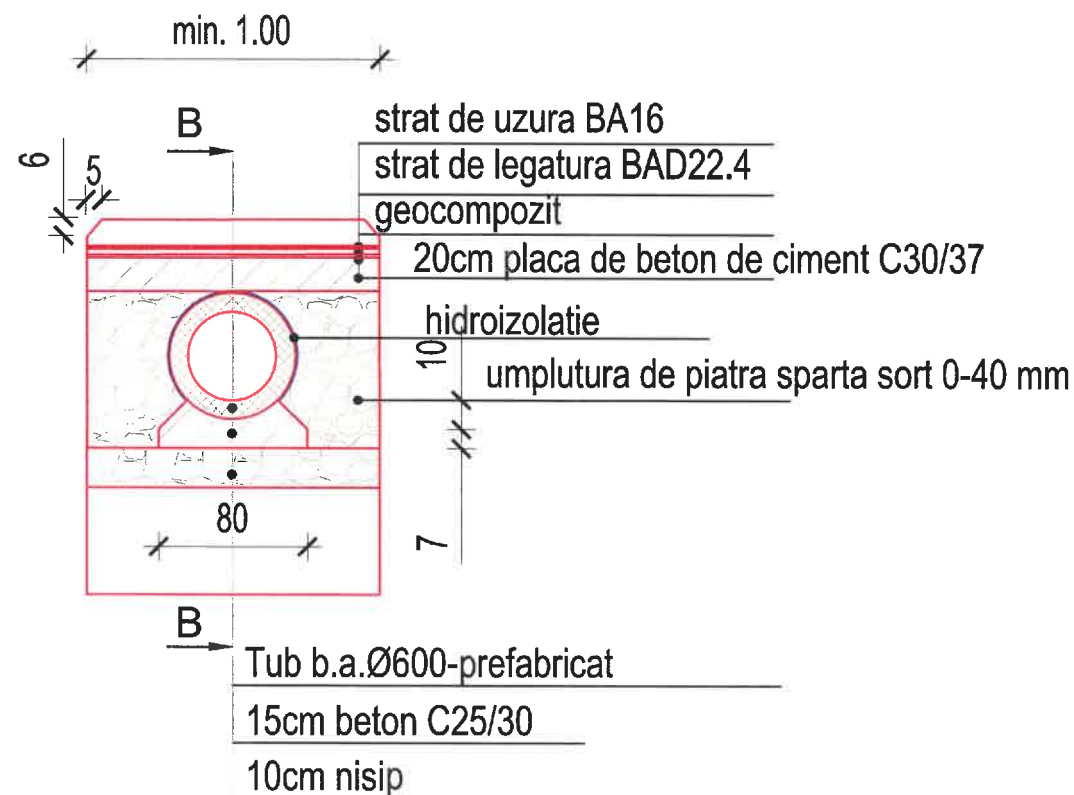

Verificator/ Expert	Nume:	Semnatura:	Cerinta:	Referat/Expertiza nr./Data
S.C. EVA TOTAL PROJECT S.R.L. OARJA, JUD. ARGES				Beneficiar: COMUNA VALEA MARE PRAVAT, JUD. ARGES
Director	Ionescu Marius		SCARA 1:50	Proiect nr. 15/2022
Sef proiect	ing. Dascalu D.			FAZA: PT+DE
Proiectat	ing. Dascalu D.		DATA 2022	Titlu planşa: DETALIU PODET TUBULAR DN 600
Desenat	ing. Dascalu D.			PLANSA: D1.2