




JUDEȚUL ARGEȘ
 PRIMĂRIA COMUNEI:
VIZAT SPRE NESCHIMBARE
 Anexă la autorizația de Construire
 Nr. 6 din 05.03.2023 Desființare
 Semnătura: _____

Verificator/ Expert	Nume: IONESCU A. CĂTĂLIN ROMANIA	Semnătură: <i>[Signature]</i>	Cerinta	Referat/Expertiza nr./Data
	S.C. EVA TOTAL PROJECT S.R.L. OARIA, IUD. ARGES NR. 07238			Beneficiar: COMUNA VALEA MARE PRAVAT, JUD. ARGES
Director	Ionescu Marius			Proiect nr. 16/2022
Sef proiect	ing. Dascalu D.			FAZA: PT+DE
Proiectat	ing. Dascalu D.			Titlu proiect: AMENAJARE PARCARE SCOALA VALEA MARE PRAVAT
Desenat	ing. Dascalu D.			Titlu planșă : PLAN DE INCADRARE IN ZONA STRADA MALUL LUI NECI
			SCARA N/A	PLANSA: PIZ1
			DATA 2022	

STRADA MALUL LUI NECI PARCARE SCOALA VALEA MARE PRAVAT

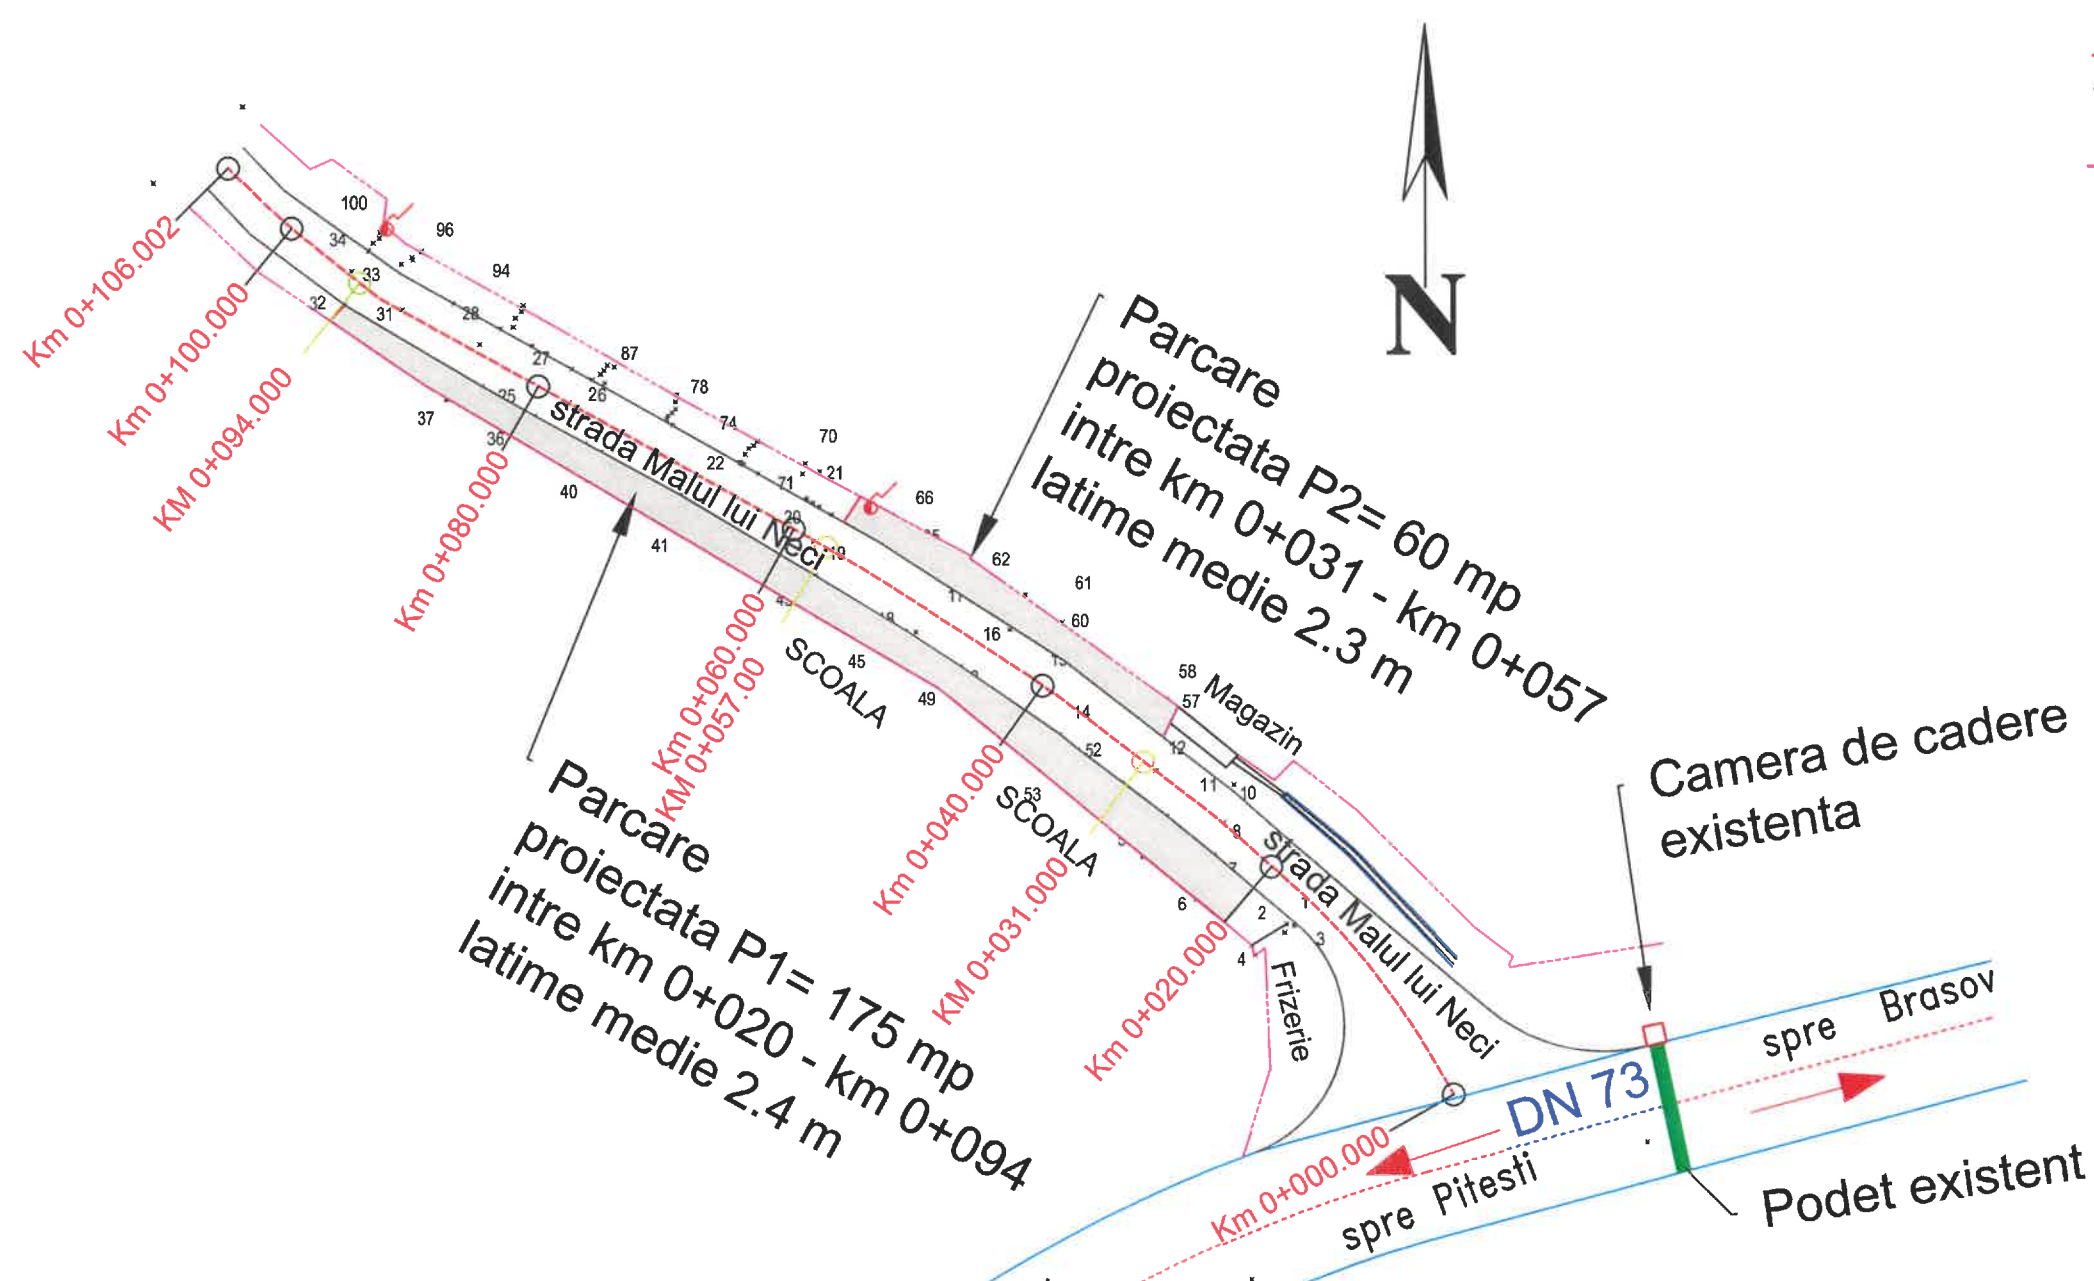

LEGENDA

- Ax drum existent
- Margine drum existent
- PARCARE PROIECTATA P1 SI P2
- Limita de proprietate
- Stalp electric




JUDEȚUL ARGES
PRIMĂRIA COMUNEI:
VIZAT SPRE NESCHIMBARE
Anexă la autorizația de Construire
Nr. 6 din 08.02.2023 Desființare
Semnătura: _____

Verificator/ Expert	Nume:	Semnatura:	Cerinta:	Referat/Expertiza nr./Data
S.C. EVA TOTAL PROJECT S.R.L. OARJA, JUD. ARGES				Beneficiar: COMUNA VALEA MARE PRAVAT, JUD. ARGES
Director	Ionescu Marius		SCARA 1:500	Proiect nr. 16/2022
Sef proiect	ing. Dascalu D.			FAZA: PT+DE
Proiectat	ing. Dascalu D.		DATA 2022	Titlu proiect: AMENAJARE PARCARE SCOALA VALEA MARE PRAVAT
Desenat	ing. Dascalu D.			Titlu planșă : PLAN DE SITUAȚIE STRADA MALUL LUI NECI PARCARE SCOALA
				PLANȘA: PS1

PROFIL TRANSVERSAL TIP 1

SE APLICA PE:

STRADA MALUL LUI NECI - ZONA PARCARE SCOALA

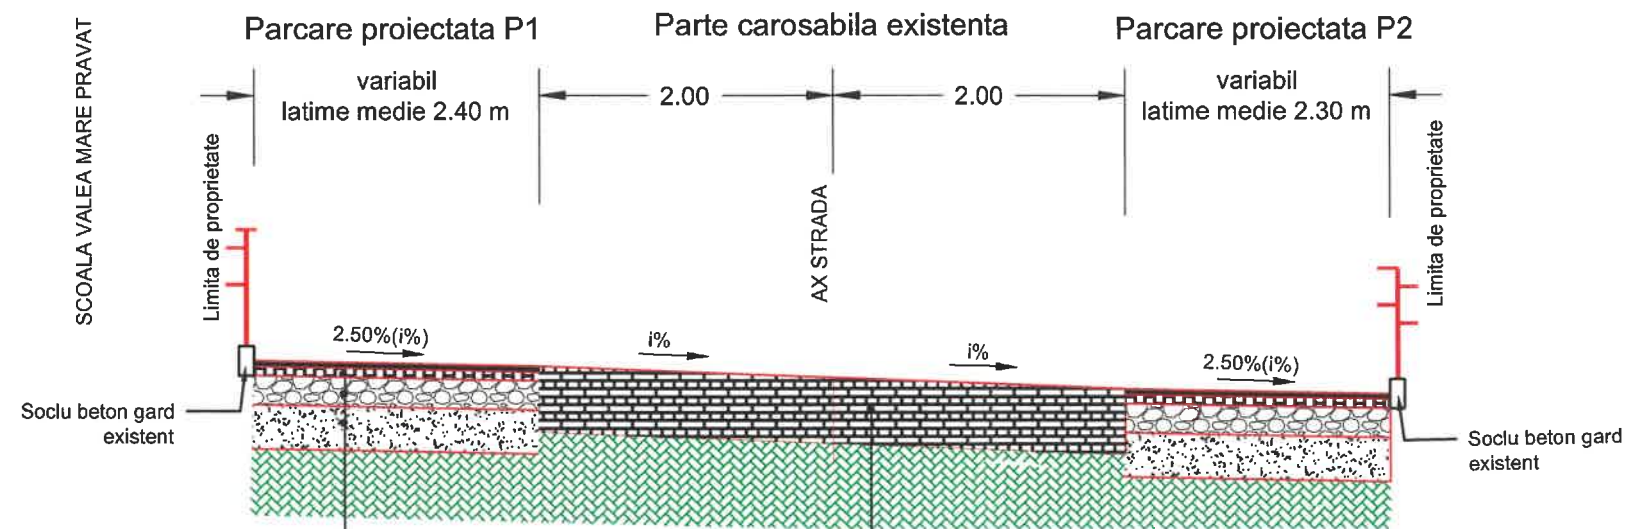



STRUCTURA RUTIERA PROIECTATA PARCARE P1 si P2 - SCOALA VALEA MARE PRAVAT

- 4 cm strat de uzură din beton asfaltic BA16 rul 50/70, conform SR EN 13108-1:2006; SREN 13 108-1:2006/AC:2008;
- 6 cm strat de legătură din binder de criblura BAD22.4 leg 50/70, conform SR EN 13108-1:2006; SR EN 13108-1:2006/AC:2008;
- 20 cm strat de bază din piatră spartă sort 0-63 mm conform STAS 6400-84 si SR EN 13242:2013;
- 30 cm strat de fundație din balast, conform STAS 6400-84 si SR EN 13242:2013;
- excavare





JUDEȚUL ARGEȘ
PRIMARIA COMUNEI:
VIZAT SPRE NESCHIMBARE
Anexă la autorizația de Construire
Nr. 63/2022
Desființare
Semnătura: [Signature]



Verificator/ Expert	Nume:	Semnatura:	Cerinta:	Referat/Expertiza nr./Data
S.C. EVA TOTAL PROJECT S.R.L. OARJA, JUD. ARGES				Beneficiar: COMUNA VALEA MARE PRAVAT, JUD. ARGES
Director	Ionescu Marius	[Signature]	SCARA 1:50	Proiect nr. 16/2022
Sef proiect	ing. Dascalu D.	[Signature]		FAZA: PT+DE
Proiectat	ing. Dascalu D.	[Signature]	DATA 2022	Titlu planșă: PROFIL TRANSVERSAL TIP STRADA MALUL LUI NECI
Desenat	ing. Dascalu D.	[Signature]		PLANSA: PTT1

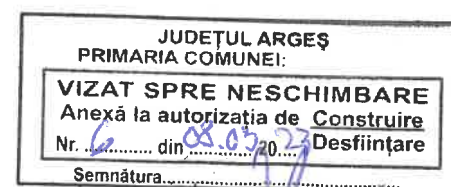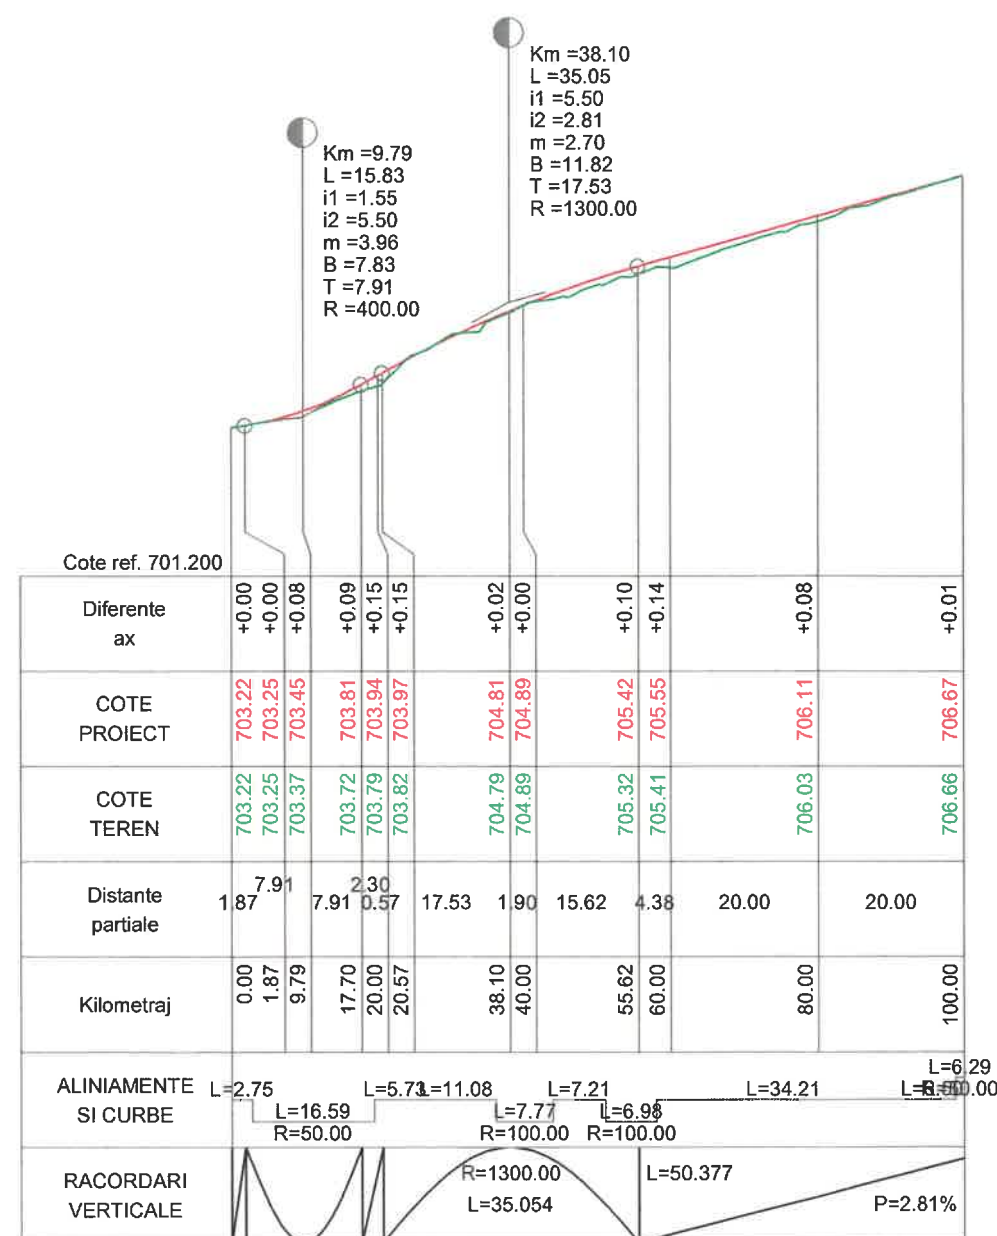



Verificator/Expert	Nume:	Semnatura:	Cerinta:	Referat/Expertiza nr./Data	
S.C. EVA TOTAL PROJECT S.R.L. OARJA, JUD. ARGES				Beneficiar: COMUNA VALEA MARE PRAVAT, JUD. ARGES	Proiect nr. 16/2022
Director	Ionescu Marius		SCARA 1:100 1:1000	Titlu proiect: AMENAJARE PARCARE SCOALA VALEA MARE PRAVAT	FAZA: PT+DE
Sef proiect	ing. Dascalu D.			Titlu plansa : PROFIL LONGITUDINAL	PLANSĂ: PL1
Proiectat	ing. Dascalu D.		DATA 2022	AX STRADA MALUL LUI NECI	
Desenat	ing. Dascalu D.				

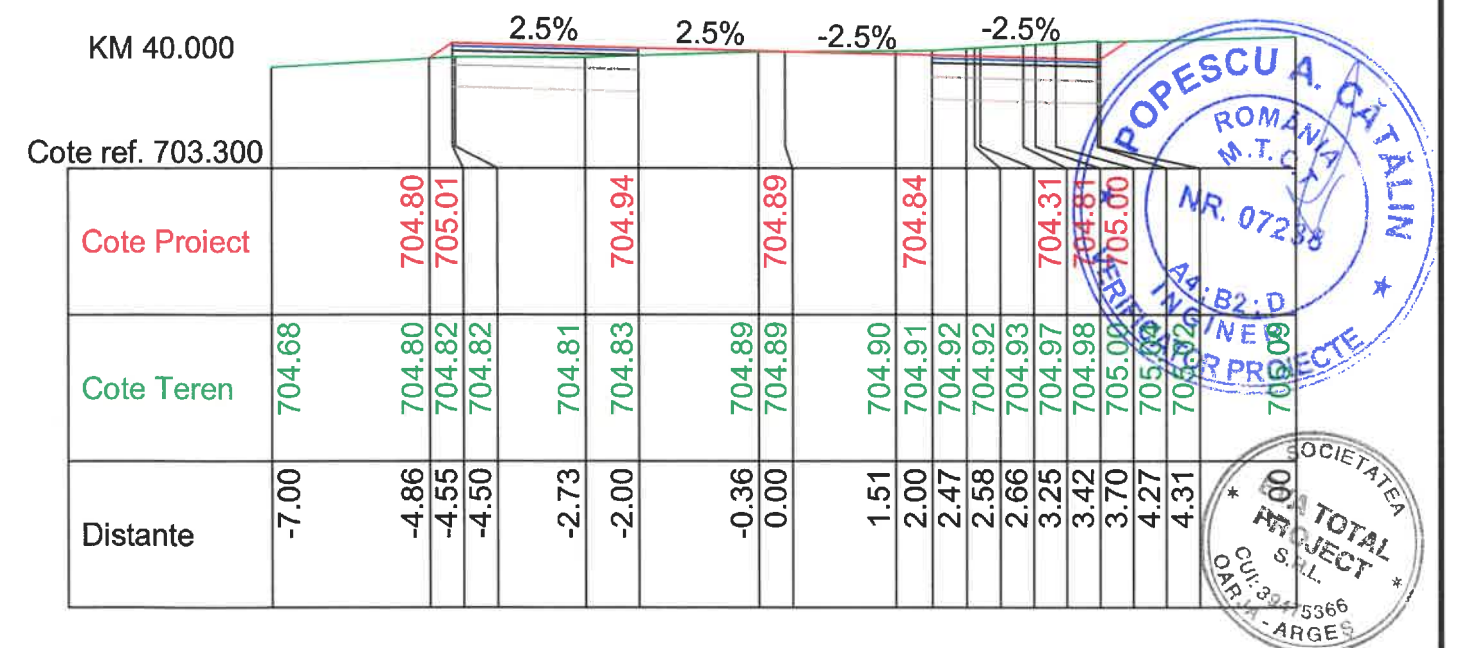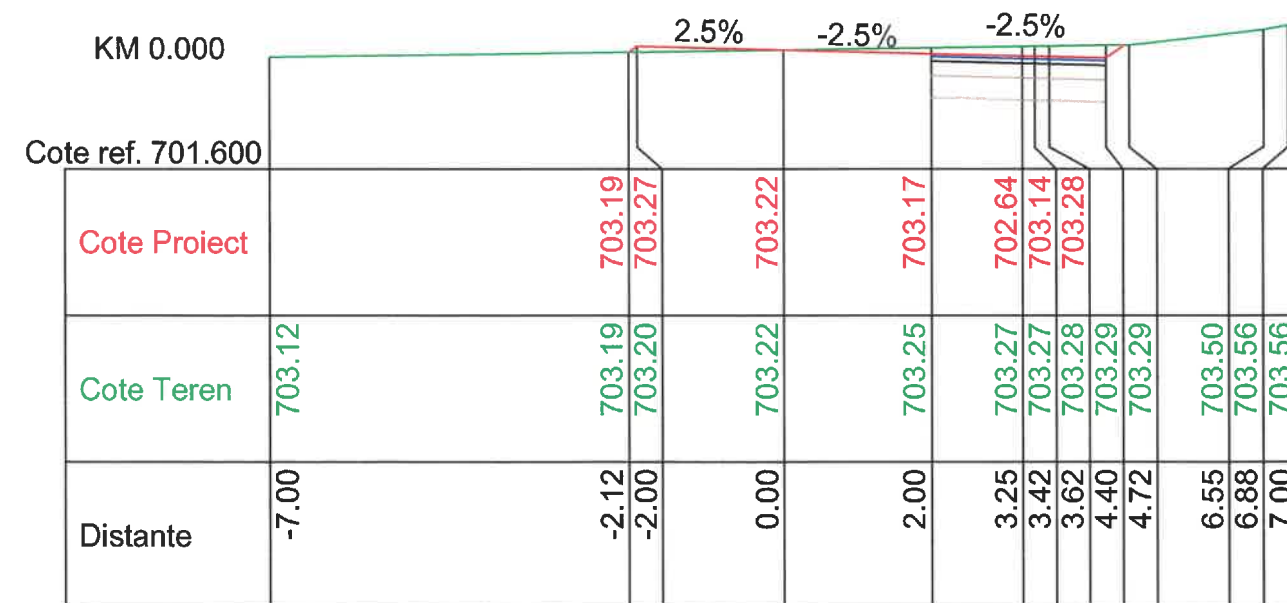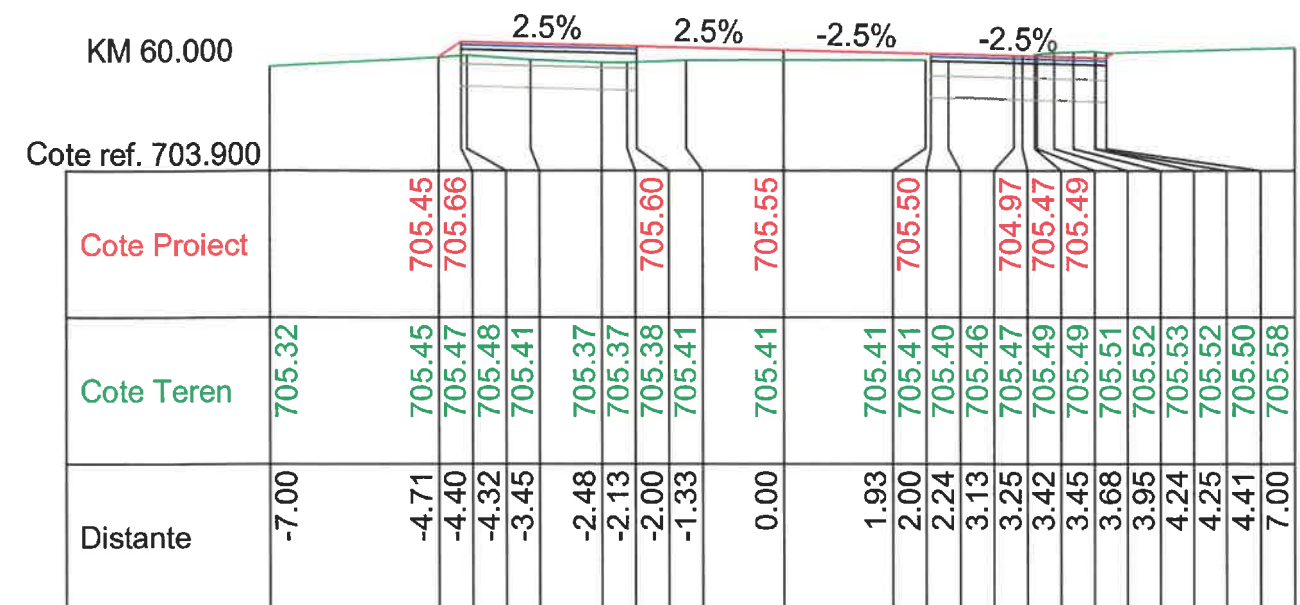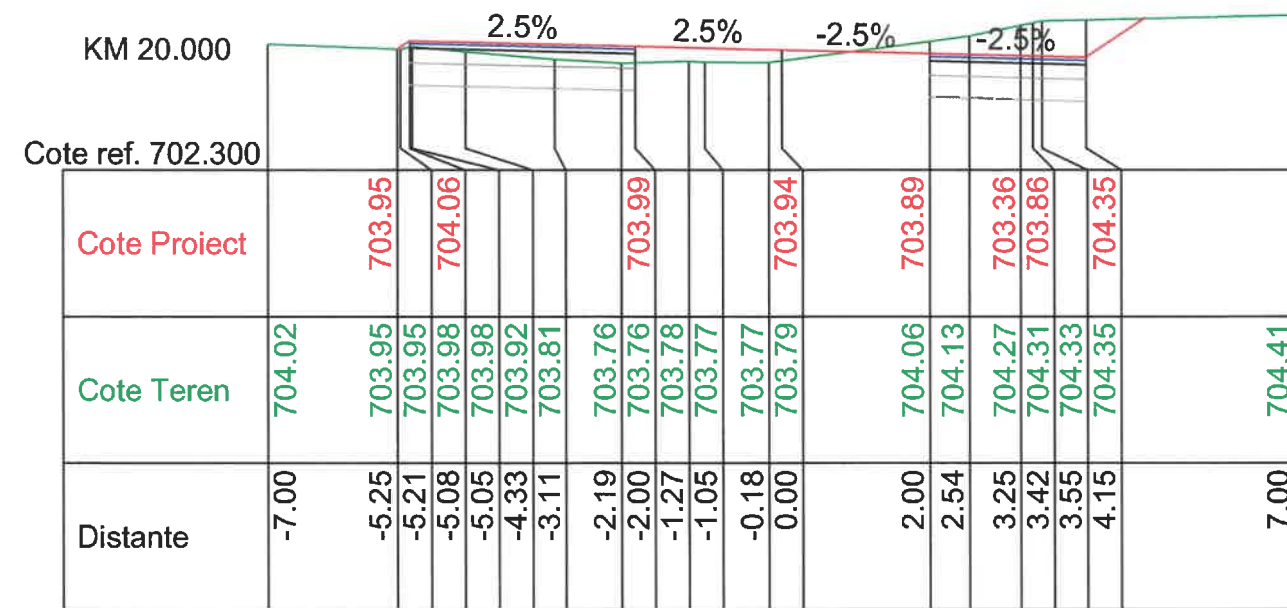

JUDEȚUL ARGEȘ
PRIMĂRIA COMUNEI:

VIZAT SPRE NESCHIMBARE
Anexă la autorizația de Construire
Nr. 6 din 08.03.2022 Desființare
Semnătura.....

Verificator/ Expert	Nume:	Semnatura:	Cerinta:	Referat/Expertiza nr./Data	
S.C. EVA TOTAL PROJECT S.R.L. OARJA, JUD. ARGES				Beneficiar: COMUNA VALEA MARE PRAVAT, JUD. ARGES	Proiect nr. 16/2022
Director	Ionescu Marius		SCARA 1:100	Titlu proiect: AMENAJARE PARCARE SCOALA VALEA MARE PRAVAT	FAZA: PT+DE
Sef proiect	ing. Dascalu D.				
Proiectat	ing. Dascalu D.		DATA 2022	Titlu plansa: PROFILURI TRANSVERSALE CURENTE STRADA MALUL LUI NECI	PLANSĂ: PTC1.1
Desenat	ing. Dascalu D.				

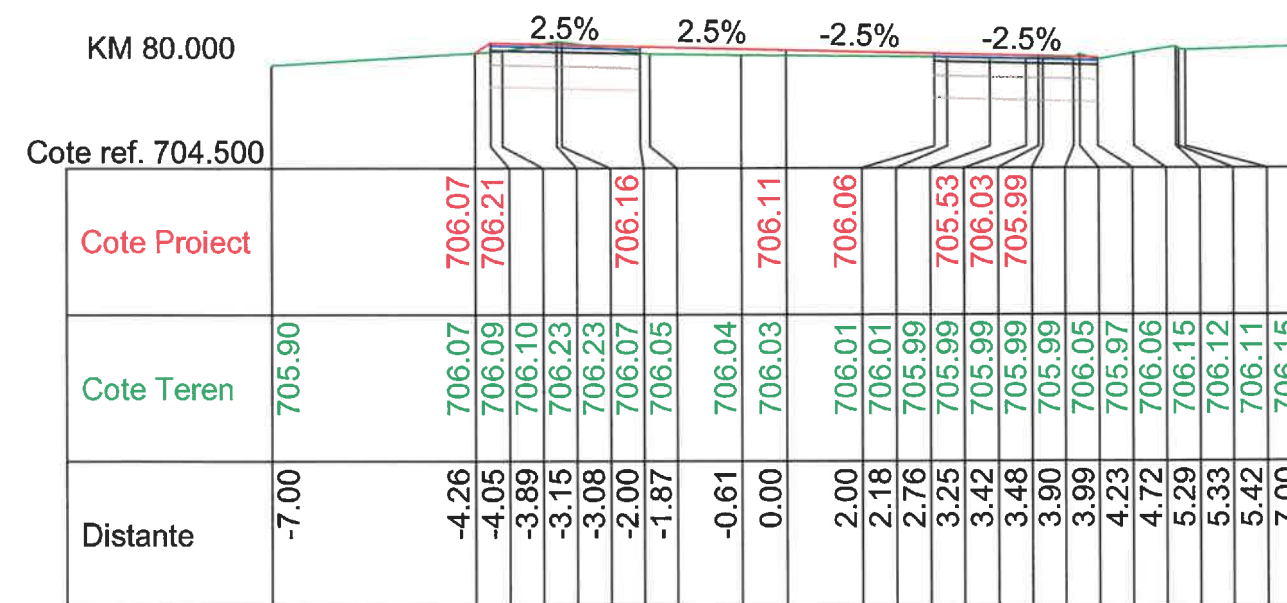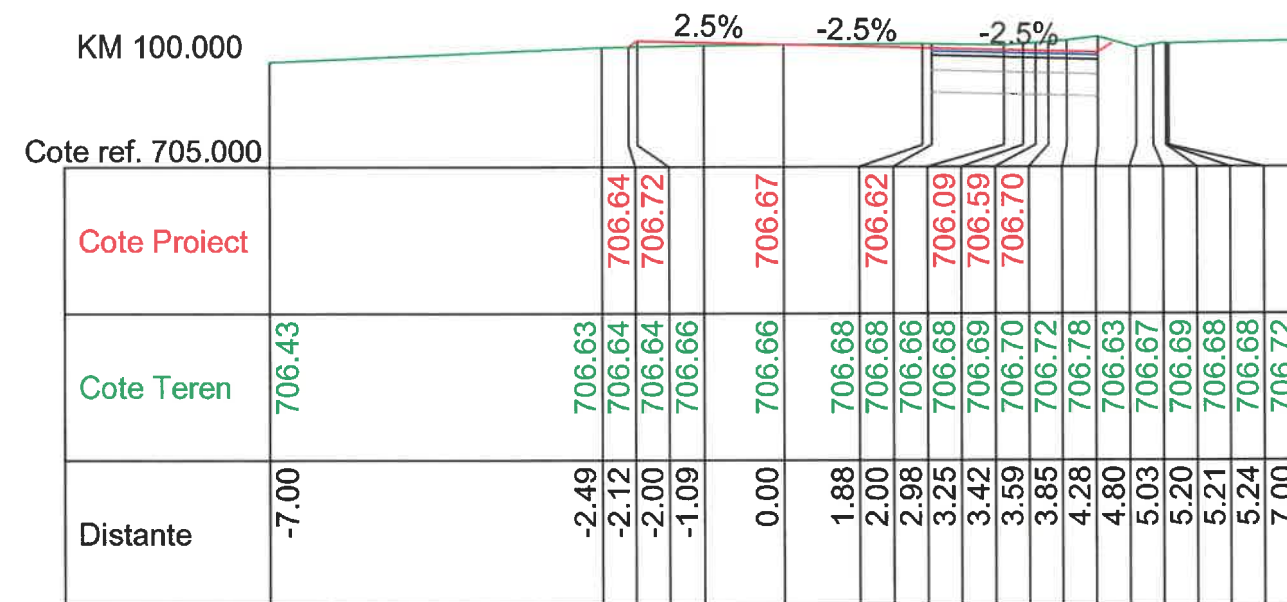

JUDEȚUL ARGHES
PRIMARIA COMUNEI:
VIZAT SPRE NESCHIMBARE
Anexă la autorizația de Construire
Nr. 6 din 08.03.2023
Semnatura: [Signature]



Verificator/ Expert	Nume:	Semnatura:	Cerinta:	Referat/Expertiza nr./Data	
S.C. EVA TOTAL PROJECT S.R.L. OARJA, JUD. ARGES				Beneficiar: COMUNA VALEA MARE PRAVAT, JUD. ARGES	Proiect nr. 16/2022
Director	Ionescu Marius	[Signature]	SCARA 1:100	Titlu proiect: AMENAJARE PARCARE SCOALA VALEA MARE PRAVAT	FAZA: PT+DE
Sef proiect	ing. Dascalu D.	[Signature]	DATA 2022	Titlu planșă: PROFILURI TRANSVERSALE CURENTE STRADA MALUL LUI NECI	PLANSA: PTC1.2
Proiectat	ing. Dascalu D.	[Signature]			
Desenat	ing. Dascalu D.	[Signature]			