

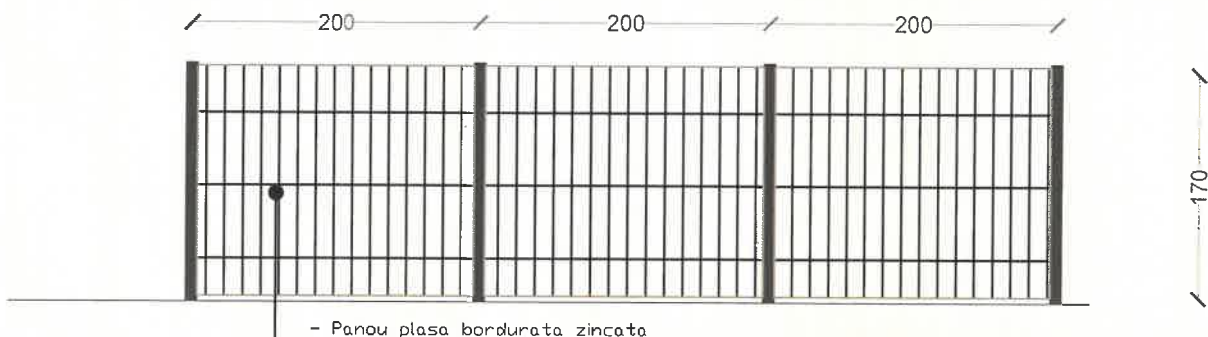


PROIECTANT GENERAL:			SC EVALTOVA PROJECT SRL		BEREVOIANU Arhitect cu drept de semnătură	
PROIECTANT ARHITECTURA:			EXECUȚIE GARD CĂMIN CULTURAL BILCEȘTI Com.Valea Mare Pravăț, Sat Bilcești, Jud.Argeș			
B.I.A. ALEXANDRU BEREVOIANU			BENEFICIAR: COMUNA VALEA MARE PRAVĂȚ Com.Valea Mare Pravăț, Sat Valea Mare Pravăț, Jud.Argeș			DATA 08.2023
SPECIFICATIE	NUMELE	SEMNAȚURA	SCARA 1:5000	TITLUL PLANSEI:		FAZA P.T.+D.E.
SEF PROIECT	arh.A. Berevoianu			PLAN DE INCADRARE IN ZONA		PLANSA NR A01
PROIECTAT	arh.A. Berevoianu					
REDACTAT	arh.A. Berevoianu					

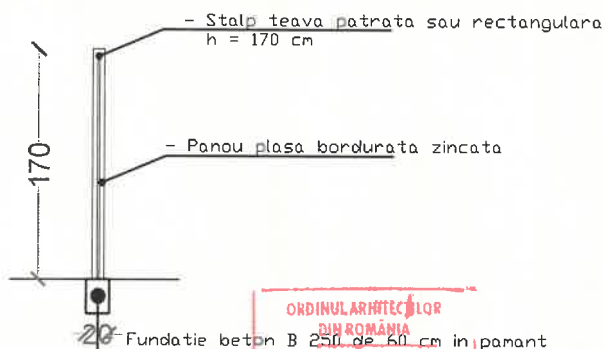

vedere imprejmuire
L = 140,00 m
SCARA 1:100

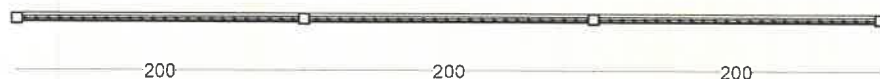

sectiune imprejmuire
SCARA 1:100

ORDINUL ARHITECTILOR
DIN ROMANIA
703
Alexandru
BEREVOIANU

PROIECTANT GENERAL:
(antetizat ca director de societate)

SC EVA TOTAL PROJECT SRL

PROIECTANT ARHITECTURA:
B.I.A. ALEXANDRU BEREVOIANU

EXECUTIE GARD CĂMIN CULTURAL BILCEȘTI
Com.Valea Mare Pravăț, Sat Bilcești, Jud.Arges


BENEFICIAR:
COMUNA VALEA MARE PRAVĂȚ
Com.Valea Mare Pravăț, Sat Valea Mare Pravăț,
Jud.Arges

DATA
08.2023

FAZA
P.T.+D.E.



PLANSĂ NR.
A03

PROIECTANT GENERAL: (antetizat ca director de societate)			SC EVA TOTAL PROJECT SRL		
PROIECTANT ARHITECTURA: B.I.A. ALEXANDRU BEREVOIANU			EXECUTIE GARD CĂMIN CULTURAL BILCEȘTI Com.Valea Mare Pravăț, Sat Bilcești, Jud.Arges		
			BENEFICIAR: COMUNA VALEA MARE PRAVĂȚ Com.Valea Mare Pravăț, Sat Valea Mare Pravăț, Jud.Arges		
			DATA 08.2023		
SPECIFICATIE	NUMELE	SEMNATURA	SCARA 1:100	TITLUL PLANSEI: VEDERE, PLAN, SECTIUNE IMPREJMUIRE TIP 1	FAZA P.T.+D.E. PLANSĂ NR. A03
SEF PROIECT	arh.A. Berevoianu				
PROIECTAT	arh.A. Berevoianu				
REDACTAT	arh.A. Berevoianu				

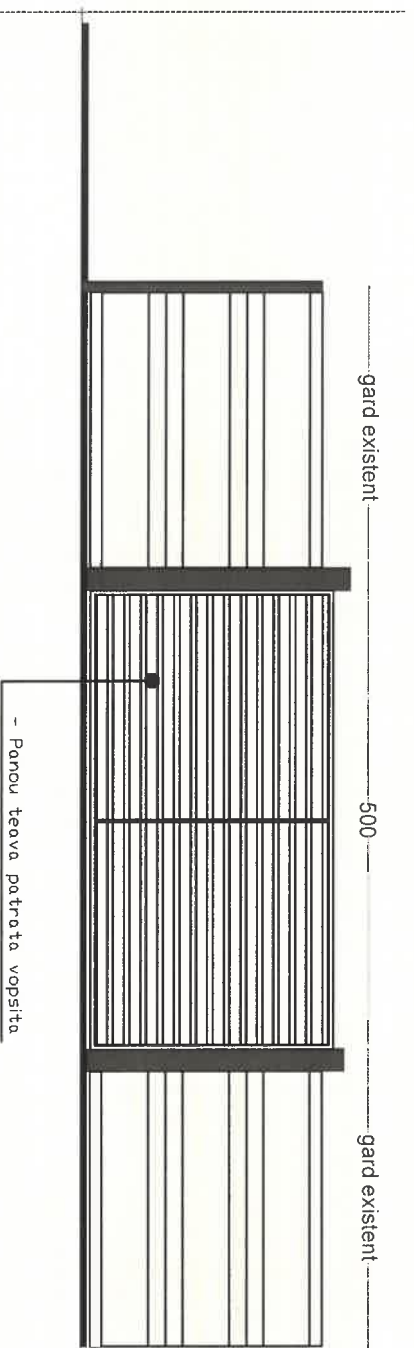

vedere acces
L = 5,00 m
SCARA 1:100

sectiune imprejmuire
SCARA 1:100

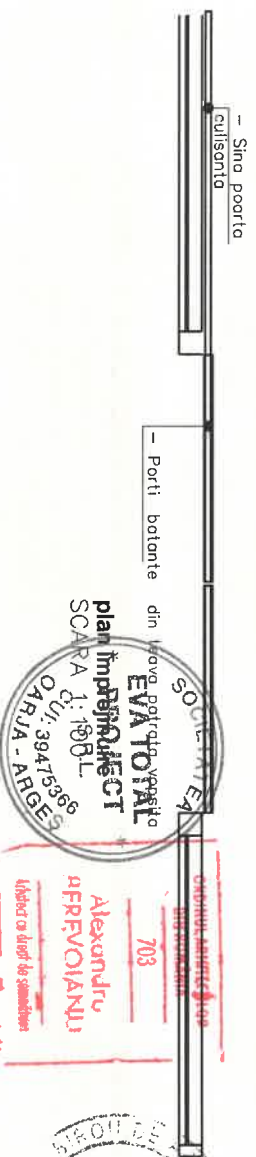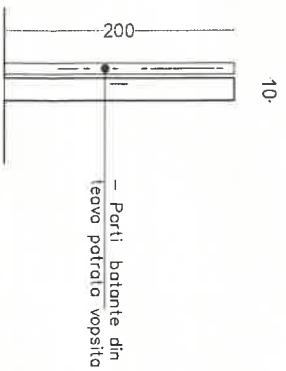


PROIECTANT GENERAL:				SC EVA TOTAL PROIECT SRL	
PROIECTANT ARHITECTURA:				EXECUTIE GARD CĂMIN CULTURAL BILCEȘTI	
B.I.A. ALEXANDRU BEREVOIANU				Com. Valea Mare Pravăț, Sat Bilcești, Jud. Argeș	
BENEFICIAR:				DATA	
COMUNA VALEA MARE PRAVĂȚ				08.2023	
Com. Valea Mare Pravăț, Sat Valea Mare Pravăț, Jud. Argeș				FAZA	
TITLUL PLANȘII:				P.T.+D.E.	
VEDERE, PLAN, SECȚIUNE				PLANSĂ NR.	
PORTI ACCES L=5,00m				A04	
SPECIFICATIE	NUMELE	SEMNATURA	SCARA		
SEF PROIECT	arh.A. Berevoianu		1:100		
PROIECTAT	arh.A. Berevoianu				
REDACTAT	arh.A. Berevoianu				


SOCIETATEA
EVA TOTAL
plan imprejmuire
SCARA 1:100
CUI: 39475966
OARJA - ARGEȘ

Alexandru
BEREVOIANU
703
44/2023
14/2023

ARHITECT
ALEXANDRU
BEREVOIANU
NR.22/2023
PIEȘTEA - ARGEȘ

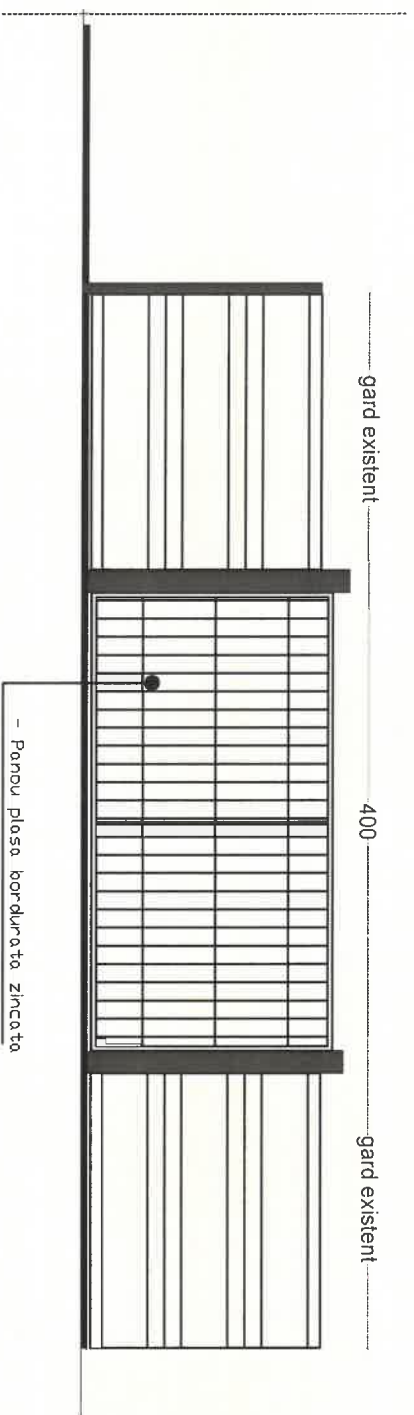

secțiune împrejmuire
SCARA 1:100

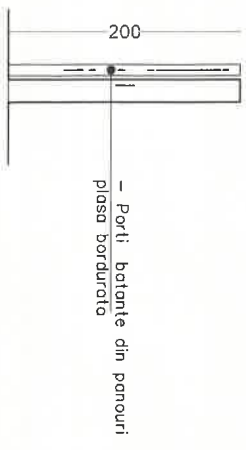

PROIECTANT GENERAL:				SC EVA TOTAL PROIECT SRL		
PROIECTANT ARHITECTURA:				EXECUȚIE GARD CĂMIN CULTURAL BILCEȘTI		
B.I.A. ALEXANDRU BEREVOIANU				BENEFICIAR:		
				COMUNA VALEA MARE PRAVĂȚ		
				Com. Valea Mare Pravăț, Sat Valea Mare Pravăț, Jud. Argeș		
SPECIFICATIE	NUMELE	SEMNATURA	SCARA	TITLUL PLANȘEI:		
SEF PROIECT	arh.A. Berevoianu		1:100	VEDERE, PLAN, SECȚIUNE		
PROIECTAT	arh.A. Berevoianu			PORTI ACCES L=4,00m		
REDACTAT	arh.A. Berevoianu					
				FAZA		
				P.T.+D.E.		
				PLANȘA NR		
				A05		

plan împrejurare

SCARA 1:100

PROIECTANT ARHITECTURA

B.I.A. ALEXANDRU BEREVOIANU

PROIECTAT

REDACTAT

arh.A. Berevoianu

arh.A. Berevoianu

arh.A. Berevoianu

PROIECTANT GENERAL:

SC EVA TOTAL PROIECT SRL

EXECUȚIE GARD CĂMIN CULTURAL BILCEȘTI

BENEFICIAR:

COMUNA VALEA MARE PRAVĂȚ

Com. Valea Mare Pravăț, Sat Valea Mare Pravăț, Jud. Argeș

ORDINUL ARHITECTURILOR DIN ROMÂNIA

703

Alexandru BEREVOIANU

Arhitect de profesie

PROIECT

SCARA 1:100

CUI: 39473686

ARHJA - ARGEȘ