




Verificator/ Expert	Nume:	Semnatura:	Cerinta:	Referat/Expertiza nr./Data	
S.C. EVA TOTAL PROJECT S.R.L. OARJA, JUD. ARGES				Beneficiar: COMUNA VALEA MARE PRAVAT, JUD. ARGES	Proiect nr. 11/2023
Director	Ionescu Marius		SCARA N/A	Titlu proiect: REPARATII (CONSOLIDARE) DC 19- PCT. CLINICA VETERINARA	FAZA: PT+DE
Sef proiect	ing. Dascalu D.			Titlu plansa : PLAN DE INCADRARE IN ZONA STRADA DC 19	PLANSA: PIZ
Proiectat	ing. Dascalu D.		DATA 2023		
Desenat	ing. Dascalu D.				

STRADA DC 19- PCT. CLINICA VETERINARA

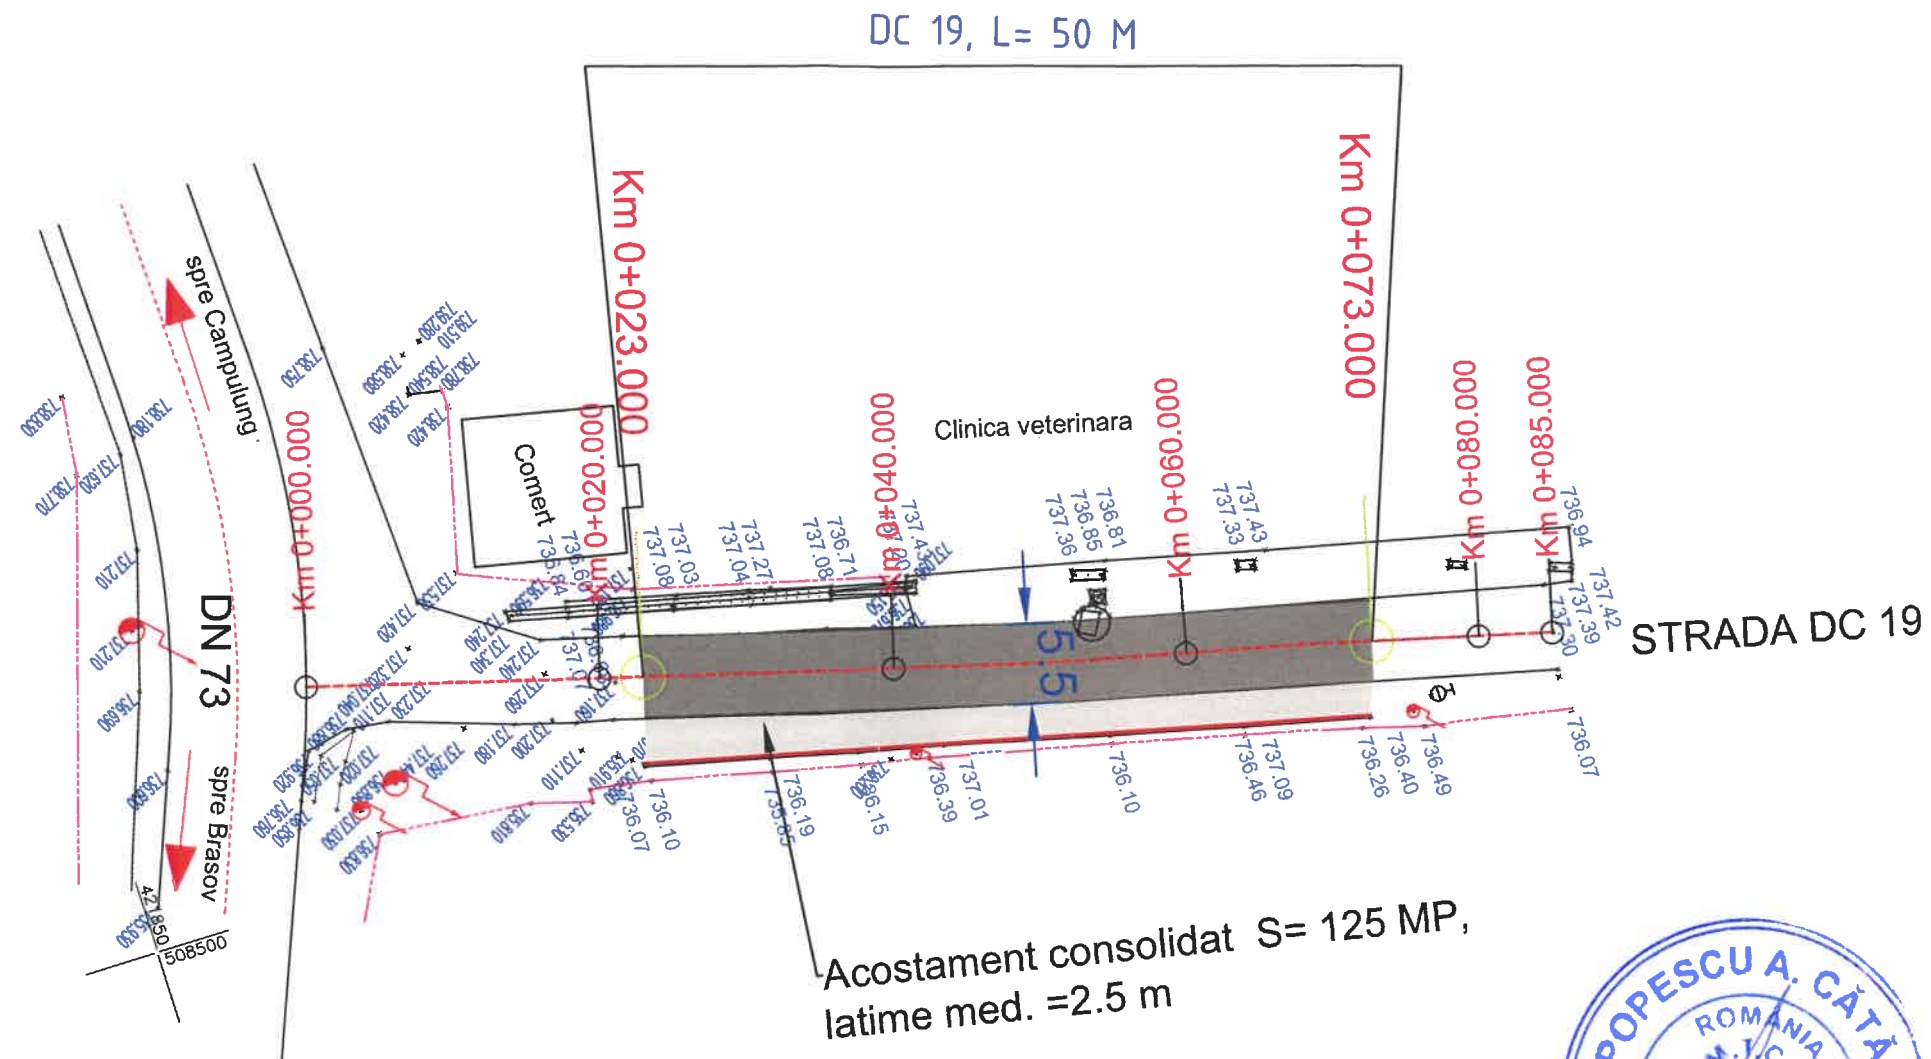

LEGENDA

- Ax drum
- Margine drum
- Parte carosabila DC 19
- Acostament consolidat/asfalt
- Zid de sprijin din beton existent
- Limita de proprietate
- Stalp electric


Verificator/ Expert	Nume:	Semnatura:	Cerinta:	Referat/Expertiza nr./Data	
S.C. EVA TOTAL PROJECT S.R.L. OARJA, JUD. ARGES				Beneficiar: COMUNA VALEA MARE PRAVAT, JUD. ARGES	Proiect nr. 11/2023
Director	Ionescu Marius		SCARA 1:500	Titlu proiect: REPARATII (CONSOLIDARE) DC 19- PCT. CLINICA VETERINARA	FAZA: PT+DE
Sef proiect	ing. Dascalu D.			Titlu plansa : PLAN DE SITUATIE STRADA DC 19	PLANSA: PS1
Proiectat	ing. Dascalu D.		DATA 2023		
Desenat	ing. Dascalu D.				



PROFIL TRANSVERSAL TIP 1


SE APLICA PE:

DC19- PCT.CLINICA VETERINARA [km 0+023- km 0+073]

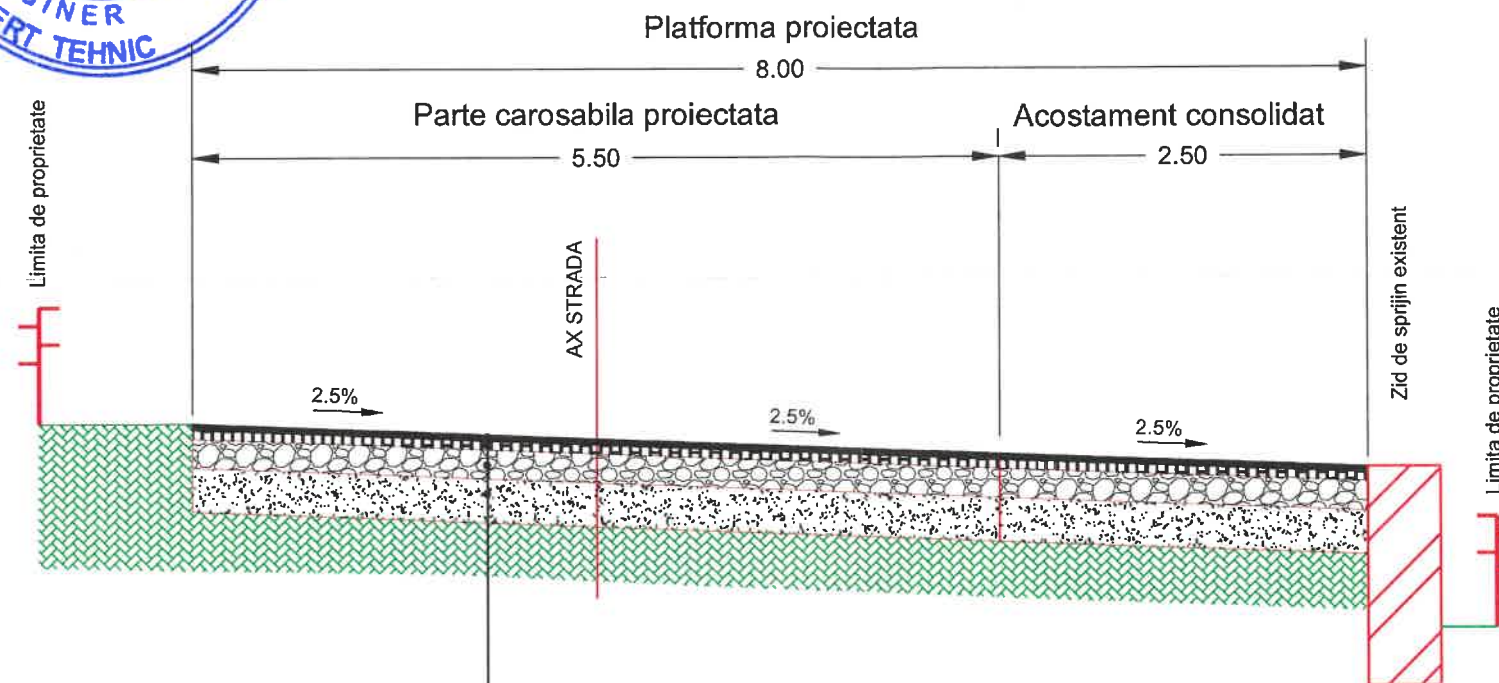


STRUCTURA RUTIERA PROIECTATA






- 4 cm strat de uzură din beton asfaltic BA16 rul 50/70, conform SR EN 13108-1:2006; SREN 13 108-1:2006/AC:2008;
- 6 cm strat de legătură din binder de criblura BAD22.4 leg 50/70, conform SR EN 13108-1:2006; SR EN 13108- 1:2006/AC:2008 ;
- 20 cm strat de bază din piatră spartă sort 0-63 mm conform STAS 6400-84 si SR EN 13242:2013;
- 30 cm strat de fundație din balast, conform STAS 6400-84 si SR EN 13242:2013 ;
- excavație.

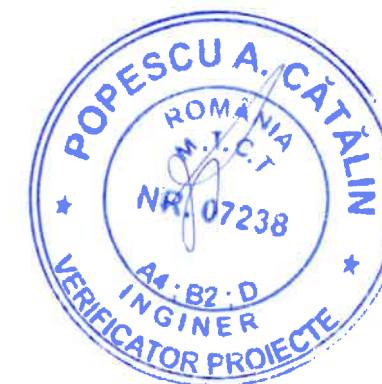

Verificator/ Expert	Nume:	Semnatura:	Cerinta:	Referat/Expertiza nr./Data	
S.C. EVA TOTAL PROJECT S.R.L. OARJA, JUD. ARGES				Beneficiar: COMUNA VALEA MARE PRAVAT, JUD. ARGES	Proiect nr. 11/2023
Director	Ionescu Marius		SCARA	Titlu proiect: REPARATII (CONSOLIDARE) DC 19- PCT. CLINICA VETERINARA	FAZA: PT+DE
Sef proiect	ing. Dascalu D.		1:50		
Proiectat	ing. Dascalu D.		DATA	Titlu plansa : PROFIL TRANSVERSAL TIP STRADA DC 19	PLANSĂ: PTI
Desenat	ing. Dascalu D.		2023		


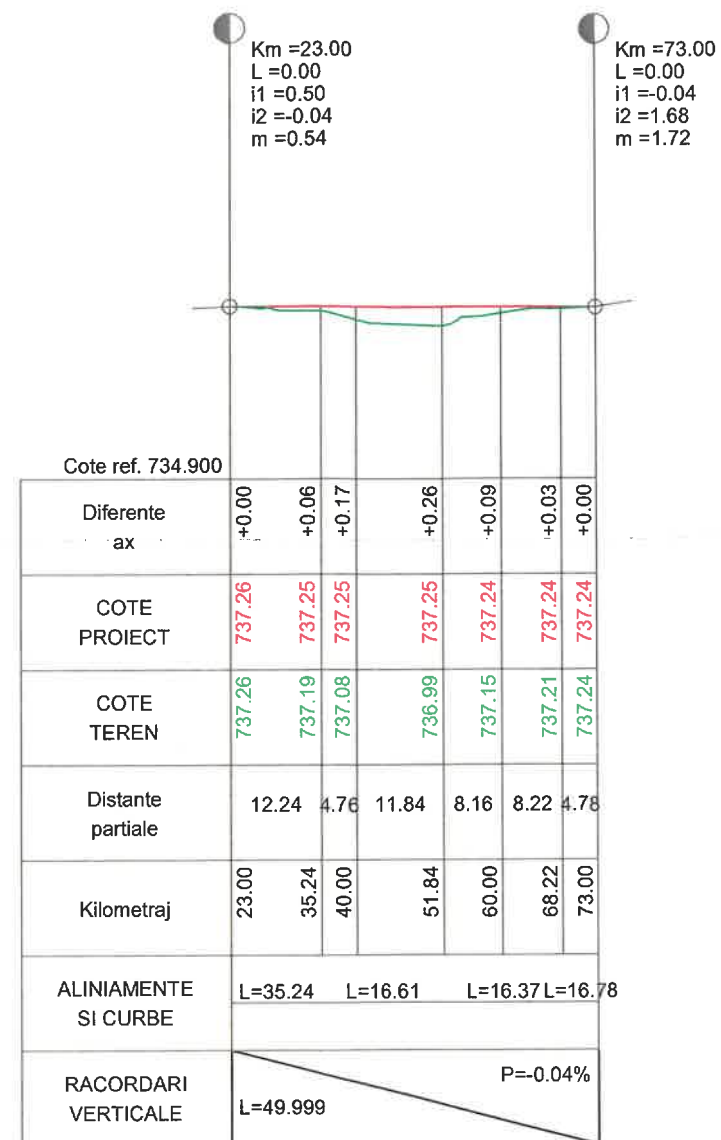


Verificator/ Expert	Nume:	Semnatura:	Cerinta:	Referat/Expertiza nr./Data	
S.C. EVA TOTAL PROJECT S.R.L. OARJA, JUD. ARGES				Beneficiar: COMUNA VALEA MARE PRAVAT, JUD. ARGES	Proiect nr. 11/2023
Director	Ionescu Marius		SCARA 1:100	Titlu proiect: REPARATII (CONSOLIDARE) DC 19- PCT. CLINICA VETERINARA	FAZA: PT+DE
Sef proiect	ing. Dascalu D.		1:1000		
Proiectat	ing. Dascalu D.		DATA	Titlu plansa : PROFIL LONGITUDINAL STRADA DC 19	PLANSĂ: PL1
Desenat	ing. Dascalu D.		2023		

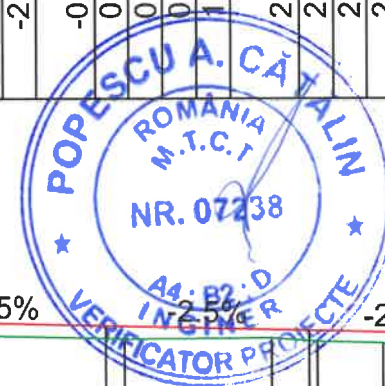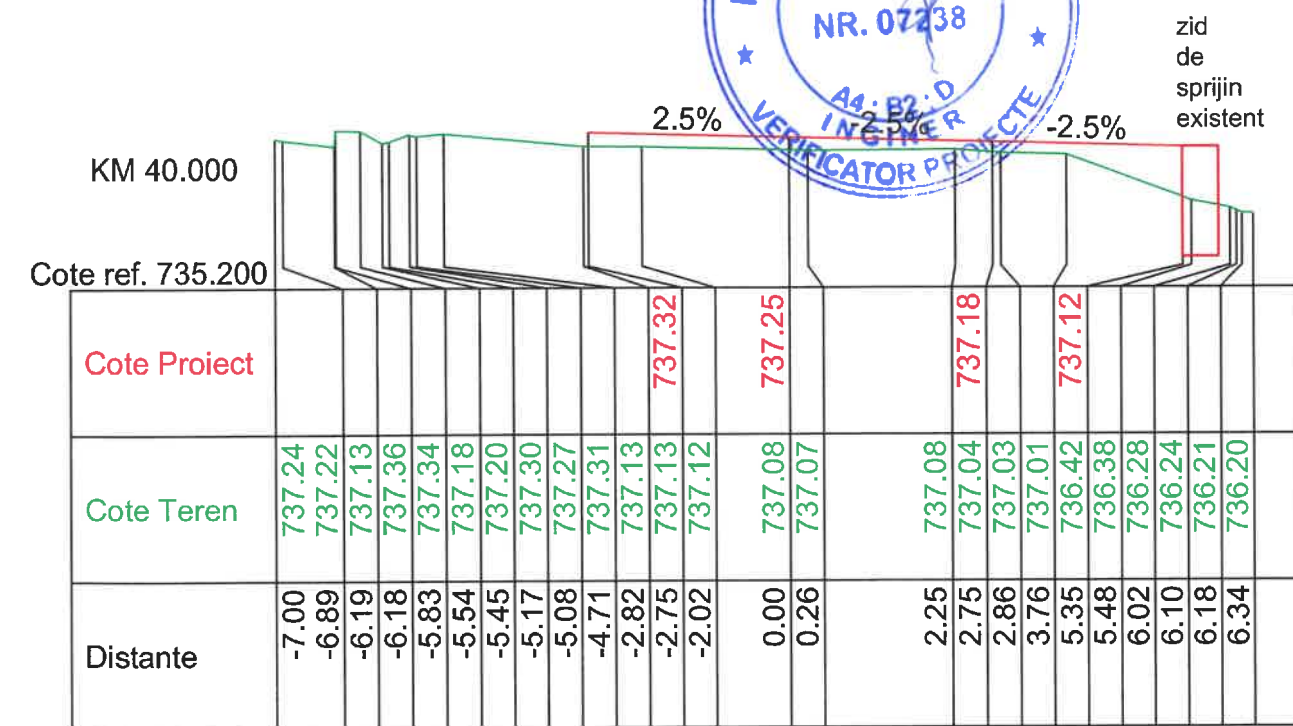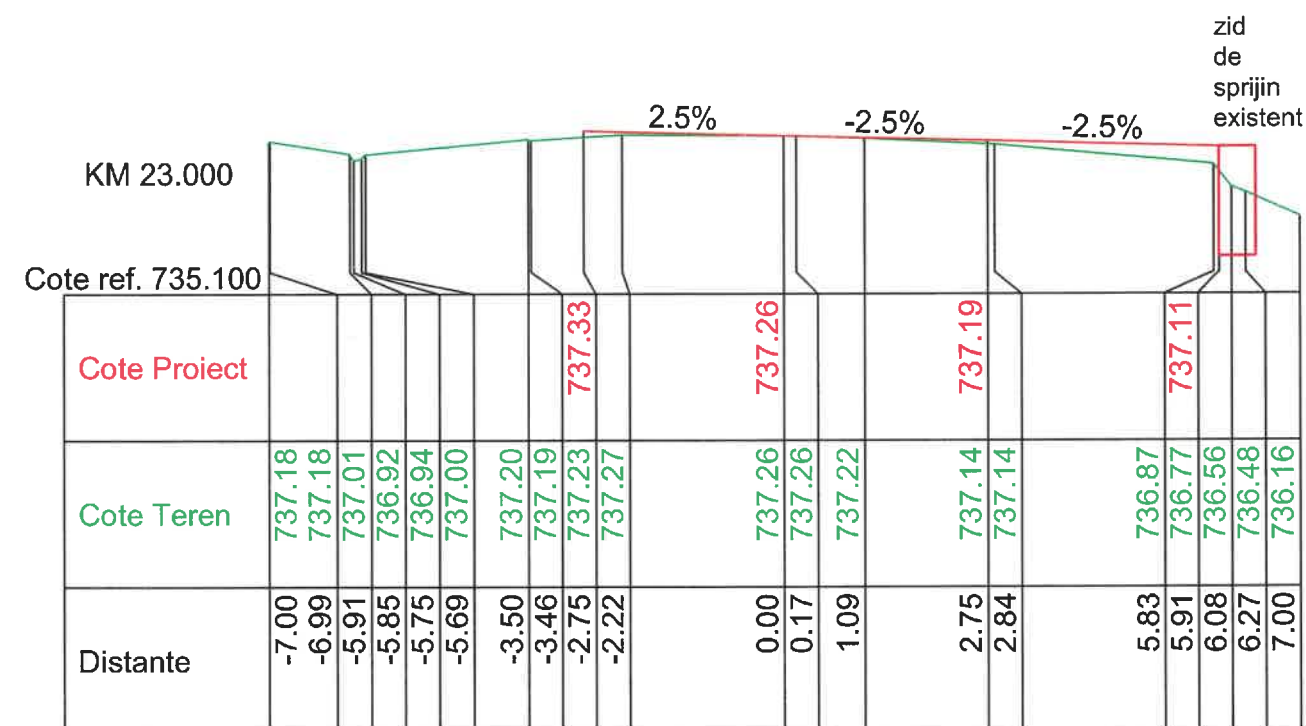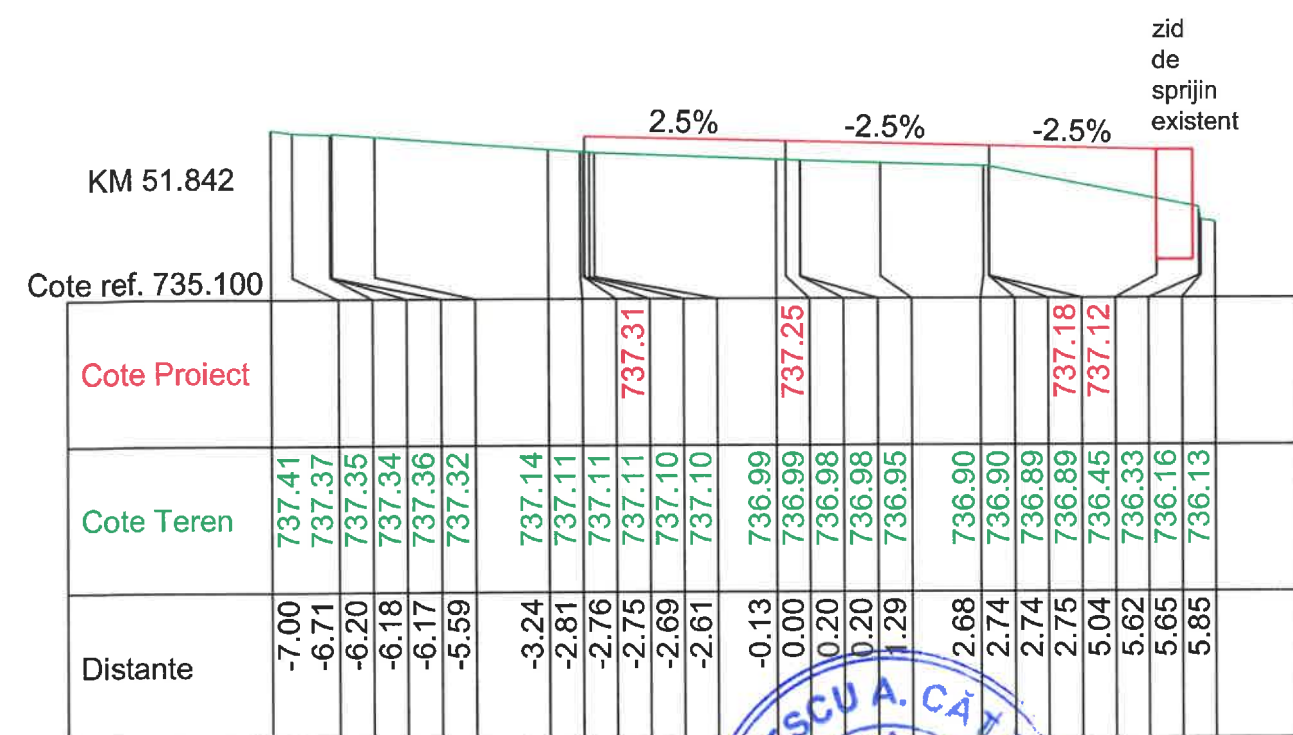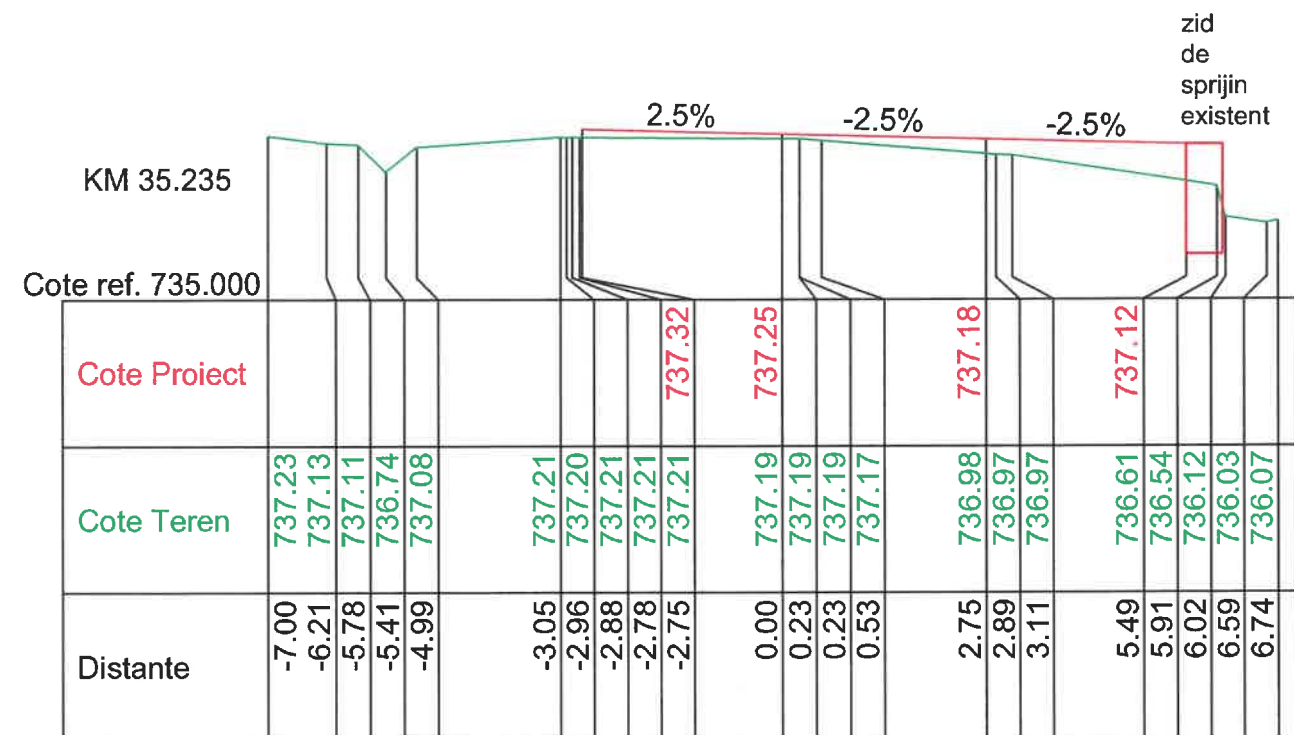


Verificator/ Expert	Nume:	Semnatura:	Cerinta:	Referat/Expertiza nr./Data	
S.C. EVA TOTAL PROJECT S.R.L. OARJA, JUD. ARGES				Beneficiar: COMUNA VALEA MARE PRAVAT, JUD. ARGES	Proiect nr. 11/2023
Director	Ionescu Marius		SCARA 1:100	Titlu proiect: REPARATII (CONSOLIDARE) DC 19- PCT. CLINICA VETERINARA	FAZA: PT+DE
Sef proiect	ing. Dascalu D.			Titlu plansa : PROFILURI TRANSVERSALE CURENTE STRADA DC 19	PLANSA: PTC1.1
Proiectat	ing. Dascalu D.		DATA 2023		
Desenat	ing. Dascalu D.				


STRADA DC 19- PCT. CLINICA VETERINARA

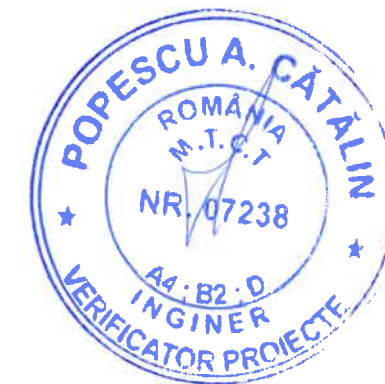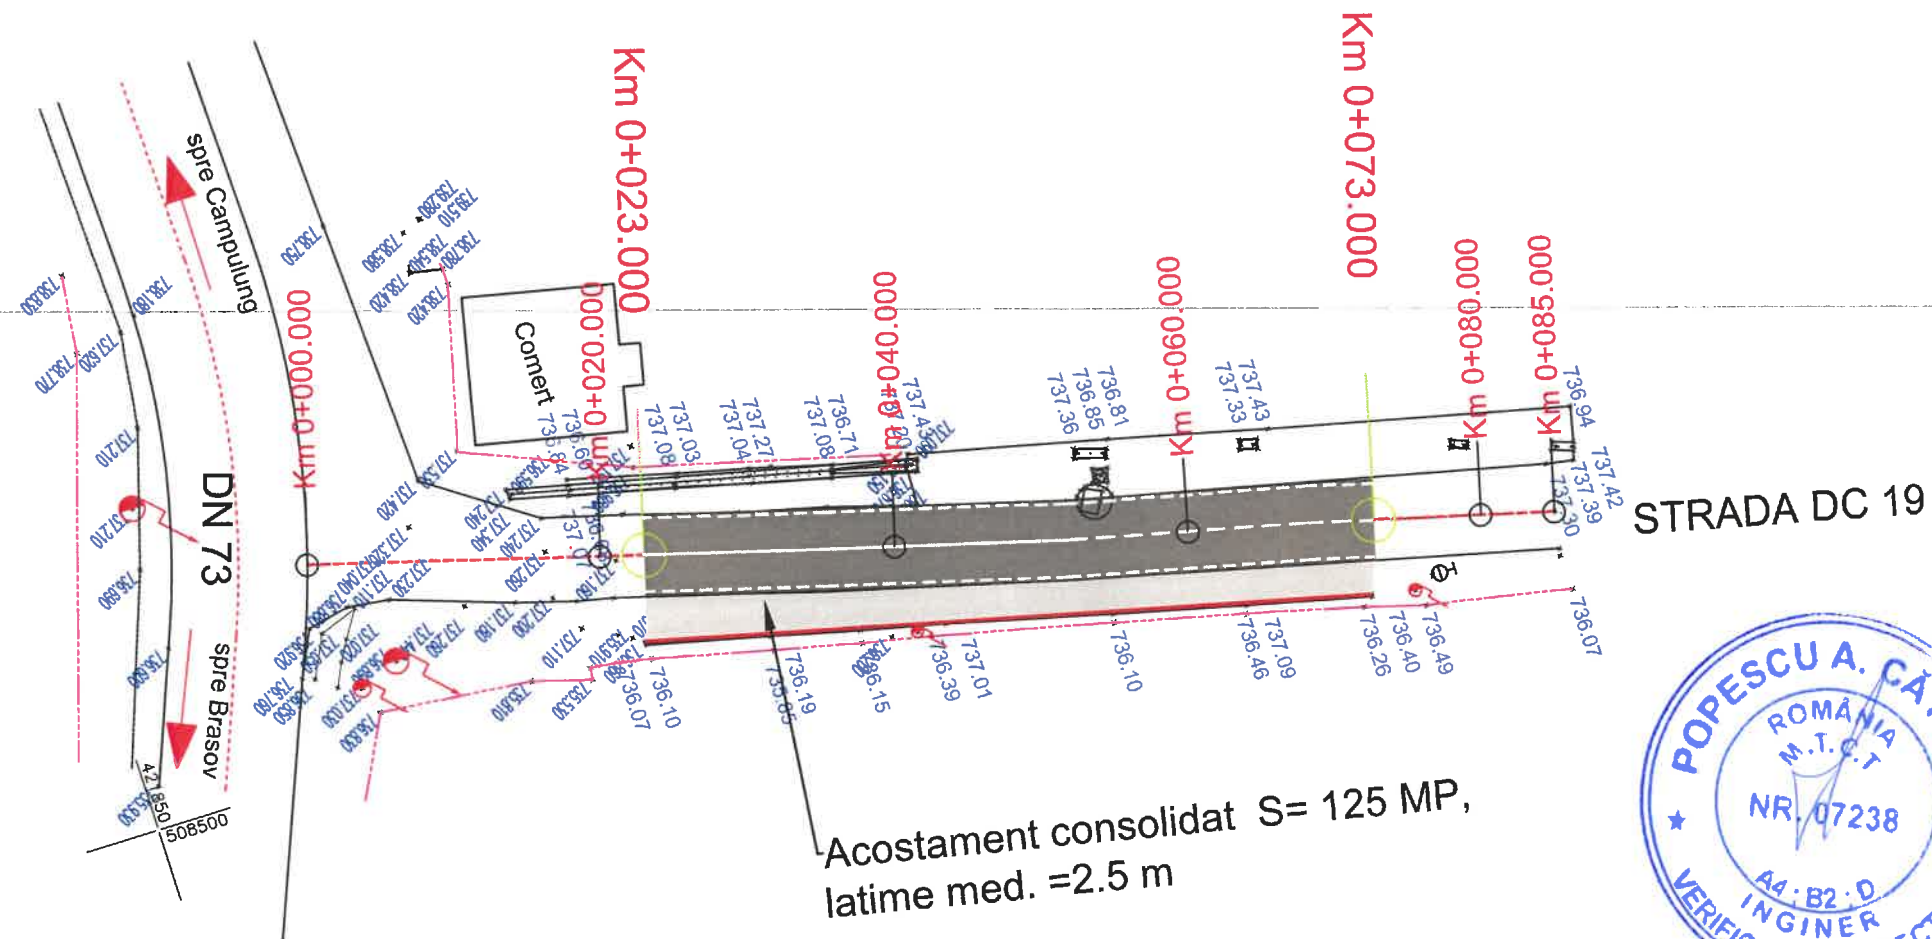

LEGENDA

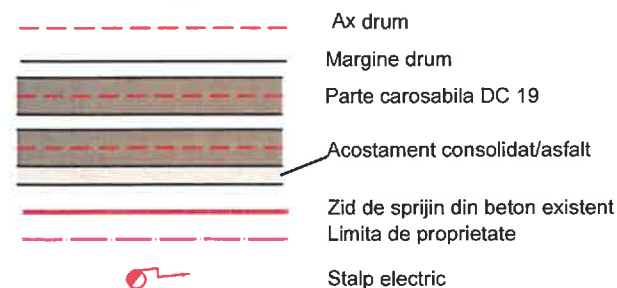

Legenda indicatoare rutiere si marcaje longitudinale

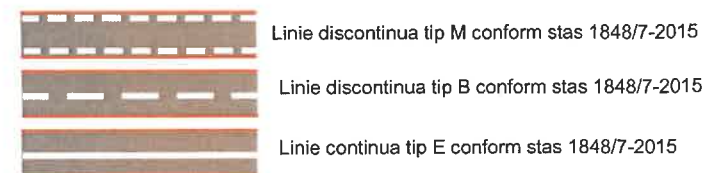

Verificator/ Expert	Nume:	Semnatura:	Cerinta:	Referat/Expertiza nr./Data	
S.C. EVA TOTAL PROJECT S.R.L. OARJA, JUD. ARGES				Beneficiar: COMUNA VALEA MARE PRAVAT, JUD. ARGES	Proiect nr. 11/2023
Director	Ionescu Marius		SCARA 1:500	Titlu proiect: REPARATII (CONSOLIDARE) DC 19- PCT. CLINICA VETERINARA	FAZA: PT+DE
Sef proiect	ing. Dascalu D.			Titlu plansa : PLAN SEMNALIZARE SI MARCAJE RUTIERE STRADA DC 19	PLANSĂ: PSM1
Proiectat	ing. Dascalu D.		DATA 2023		
Desenat	ing. Dascalu D.				