


NOTA:


Se aplica pe o lungime de 48.00m, intre pichetii 1 - Te1.

## PROFIL TRANSVERSAL TIP I

Rigola carosabila cu sectiune dreptunghiulara inchisa Tip II sau Tip I conform planului de situatie

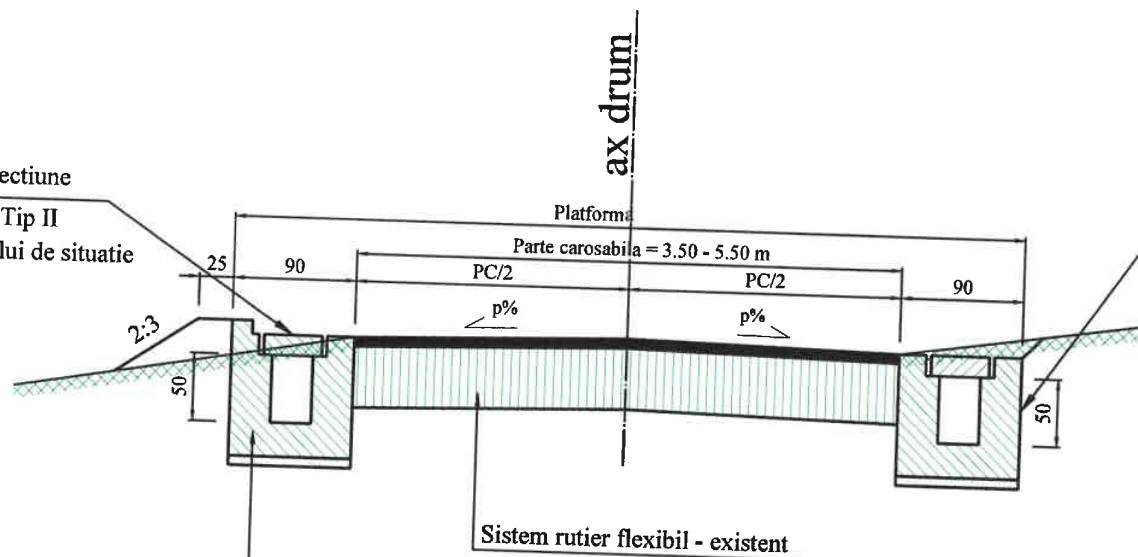



Rigola carosabila cu sectiune dreptunghiulara inchisa  
Strat anticapilar din nisip in grosime de 7 cm  
Pamint compactat

Verificator/ Expert		Semnatura:	Cerinta:	Referat/Expertiza nr./Data
<b>S.C. ROMARG PROIECT CENTER S.R.L.</b> <b>PITESTI, JUD. ARGES</b>		BENEFICIAR: COMUNA VALEA MARE PRAVAT, JUDETUL ARGES "Sant tip piscot-Strada Principala Gura Pravat (Stanga dreapta) in comuna Valea MarePravat, judetul Arges"		
	Director	ec. Ivan S.	SCARA 1:50	Faza: P.T. + D.D.E. + C.S.
	Sef proiect	ing. Gilca F.	DATA 2023	Pr. nr. 373
	Desenat	ing. Enache B.	PROFIL TRANSVERSAL TIP I	
				Plansa nr. 4a

Se aplica pe o lungime de 357.00m, intre pichetii Te1 - 14, Ti6 - 35

## PROFIL TRANSVERSAL TIP II

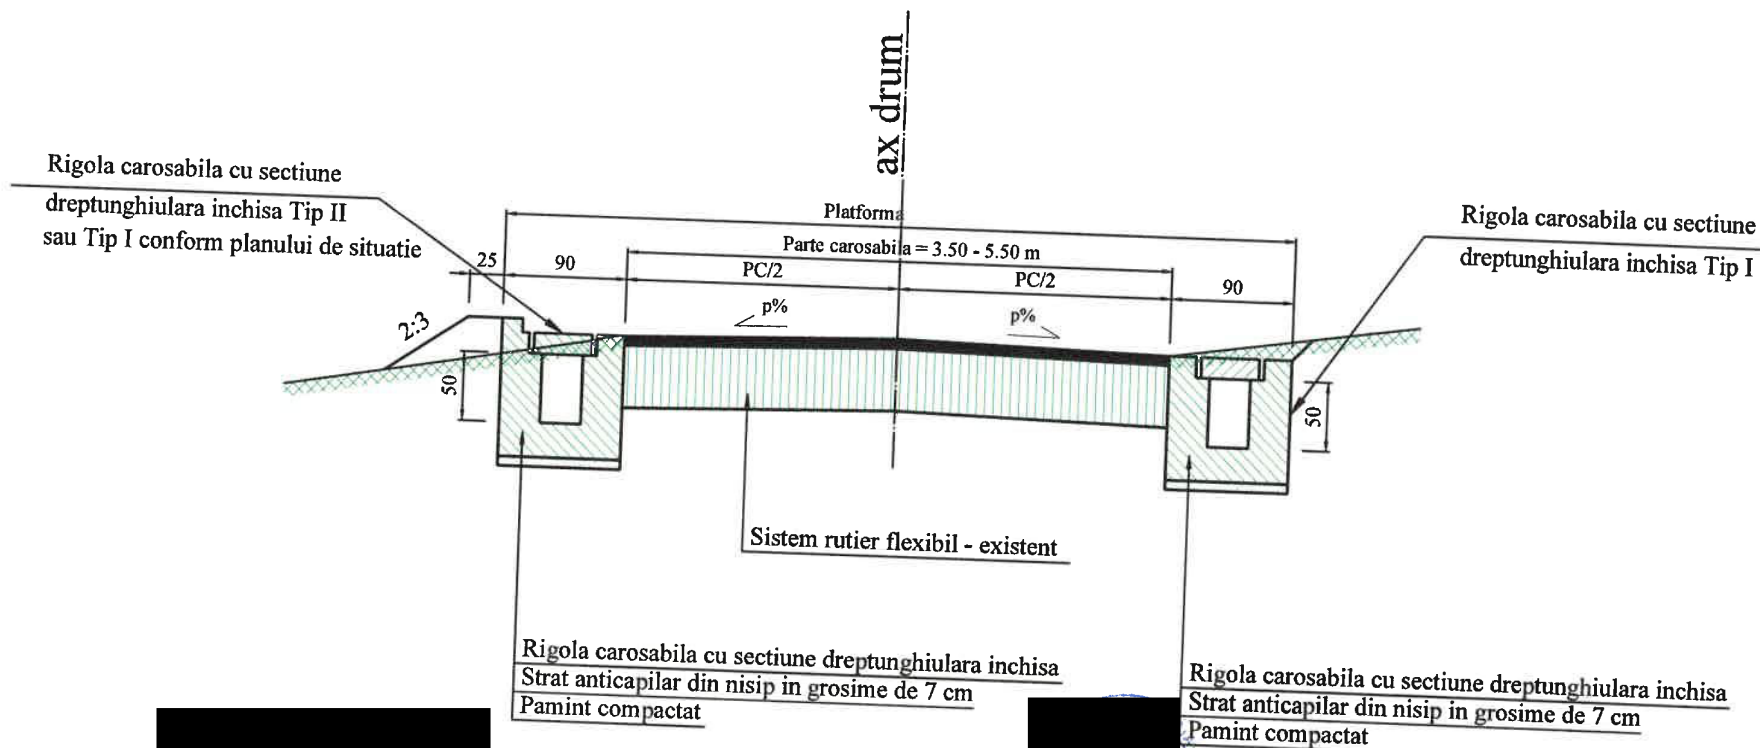



Verificator/ Expert			Semnatura: Cerinta:	Referat/Expertiza nr./Data	
S.C. ROMARG PROJECT CENTER S.R.L. PITESTI, JUD. ARGES			BENEFICIAR: COMUNA VALEA MARE PRAVAT, JUDETUL ARGES "Sant tip piscot-Strada Principala Gura Pravat (Stanga dreapta) in comuna Valea MarePravat, judetul Arges"		
	Director	ec. Ivan S.	SCARA 1:50	Faza: P.T. + D.D.E. + C.S.	Pr. nr. 373 Plansa nr. 4b
	Sef proiect	ing. Gilca F.			
	Desenat	ing. Enache B.		DATA 2023	

## PROFIL TRANSVERSAL TIP III

NOTA:


Se aplica pe o lungime de 220.00m, între pichetii 14 - Ti6, 35 - 40

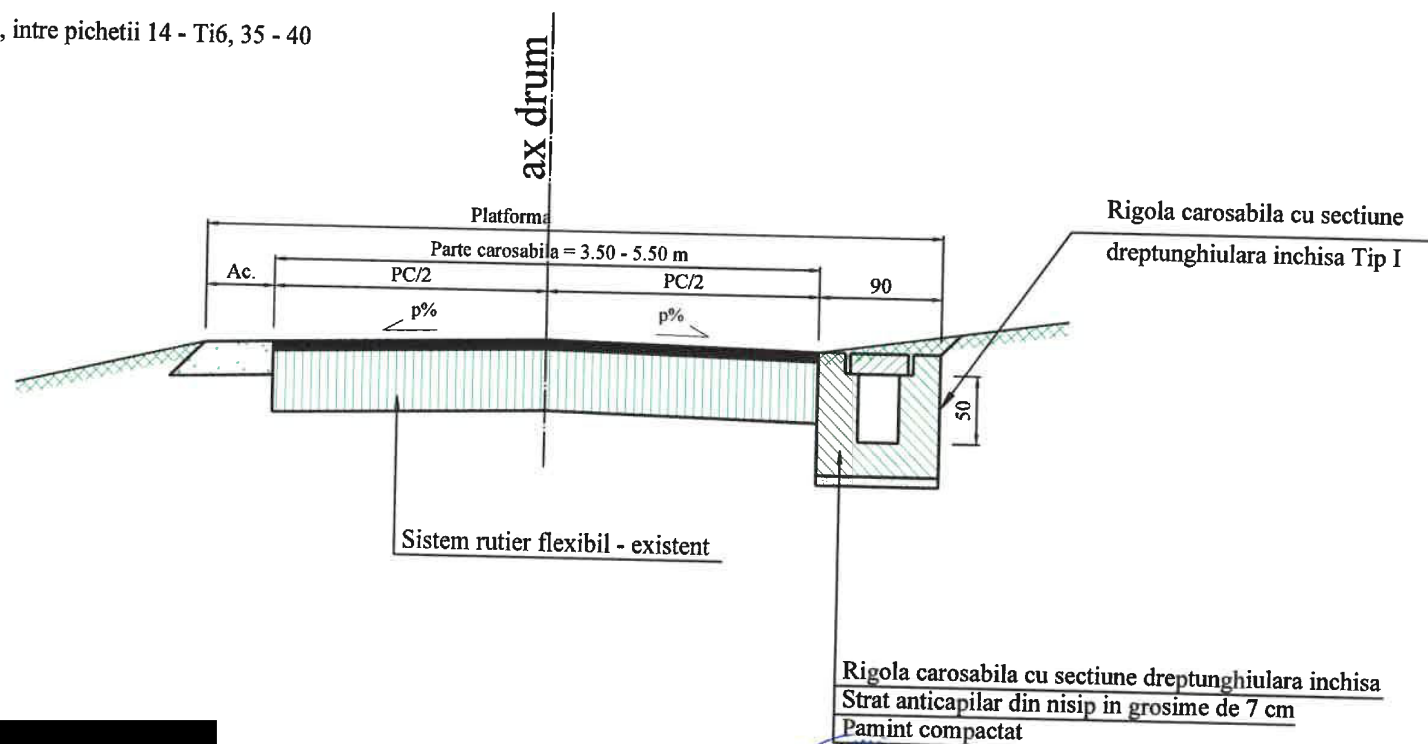


Verificator/ Expert			Semnatura:	Cerinta:	Referat/Expertiza nr./Data	
<b>S.C. ROMARG PROIECT CENTER S.R.L. PITESTI, JUD. ARGES</b>				BENEFICIAR: COMUNA VALEA MARE PRAVAT, JUDETUL ARGES		
				"Sant tip piscot-Strada Principala Gura Pravat (Stanga dreapta) in comuna Valea MarePravat, judetul Arges"		
	Director	ec. Ivan S.		SCARA 1:50	Faza: P.T. + D.D.E. + C.S.	Pr. nr. 373
	Sef proiect	ing. Gilca F.		DATA 2023	PROFIL TRANSVERSAL TIP III	Plansa nr. 4c
	Desenat	ing. Enache B.				

# DETALIU RIGOLA CU SECTIUNE BETONATA INCHISA



Tip I

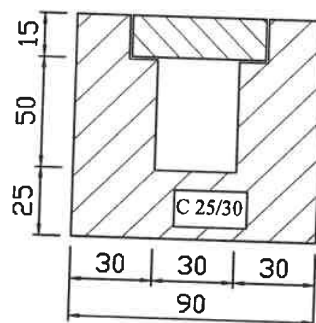

Tip II

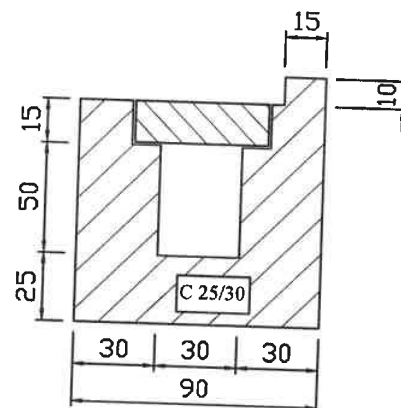

Placuta carosabila din beton armat  
C 35/45 conform STAS 10796-2

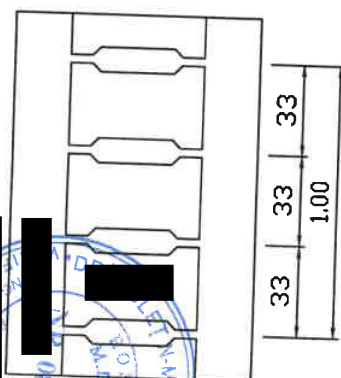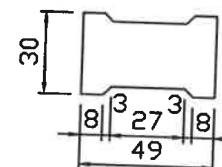

Verificator/ Expert		Semnatura:	Cerinta:	Referat/Expertiza nr./Data
S.C. ROMARG PROIECT CENTER S.R.L. PITESTI, JUD. ARGES			BENEFICIAR: COMUNA VALEA AMRE PRAVAT, JUDETUL ARGES	
			Sent tip piscot-Strada Principala Gura Pravat (Stanga dreapta) in comuna Valea MarePravat, judetul Arges	
R	Director	ec. Ivan S.	SCARA 1:25	Faza: P.T. + D.D.E. + C.S.
	Sef proiect	ing. Gilca F.		DETALIU RIGOLA BETONATA INCHISA CU SECTIUNE DREPTUNGHIALARA
	Desenat	ing. Enache B.	DATA 2023	Pr. nr. 373 Plansa nr. 6