


INTENȚIE DE ELABORARE

PLAN URBANISTIC ZONAL

PRIMĂRIA
VALEA MARE PRAVĂȚ
JUD. ARGEȘ
INTRARE
REGISTRU Nr. 2359
ANUL 2026 LUNA 04 ZIUA 09.

ridicare interdicție construire, schimbare zonă funcțională și reglementare urbanistică în vederea realizării investiției
"CONSTRUIRE HALĂ METALICĂ P+1E. CREAREA UNEI NOI UNITĂȚI DE PRESTĂRI SERVICII
ÎN DOMENIUL OPERAȚIUNILOR DE MECANICĂ GENERALĂ"

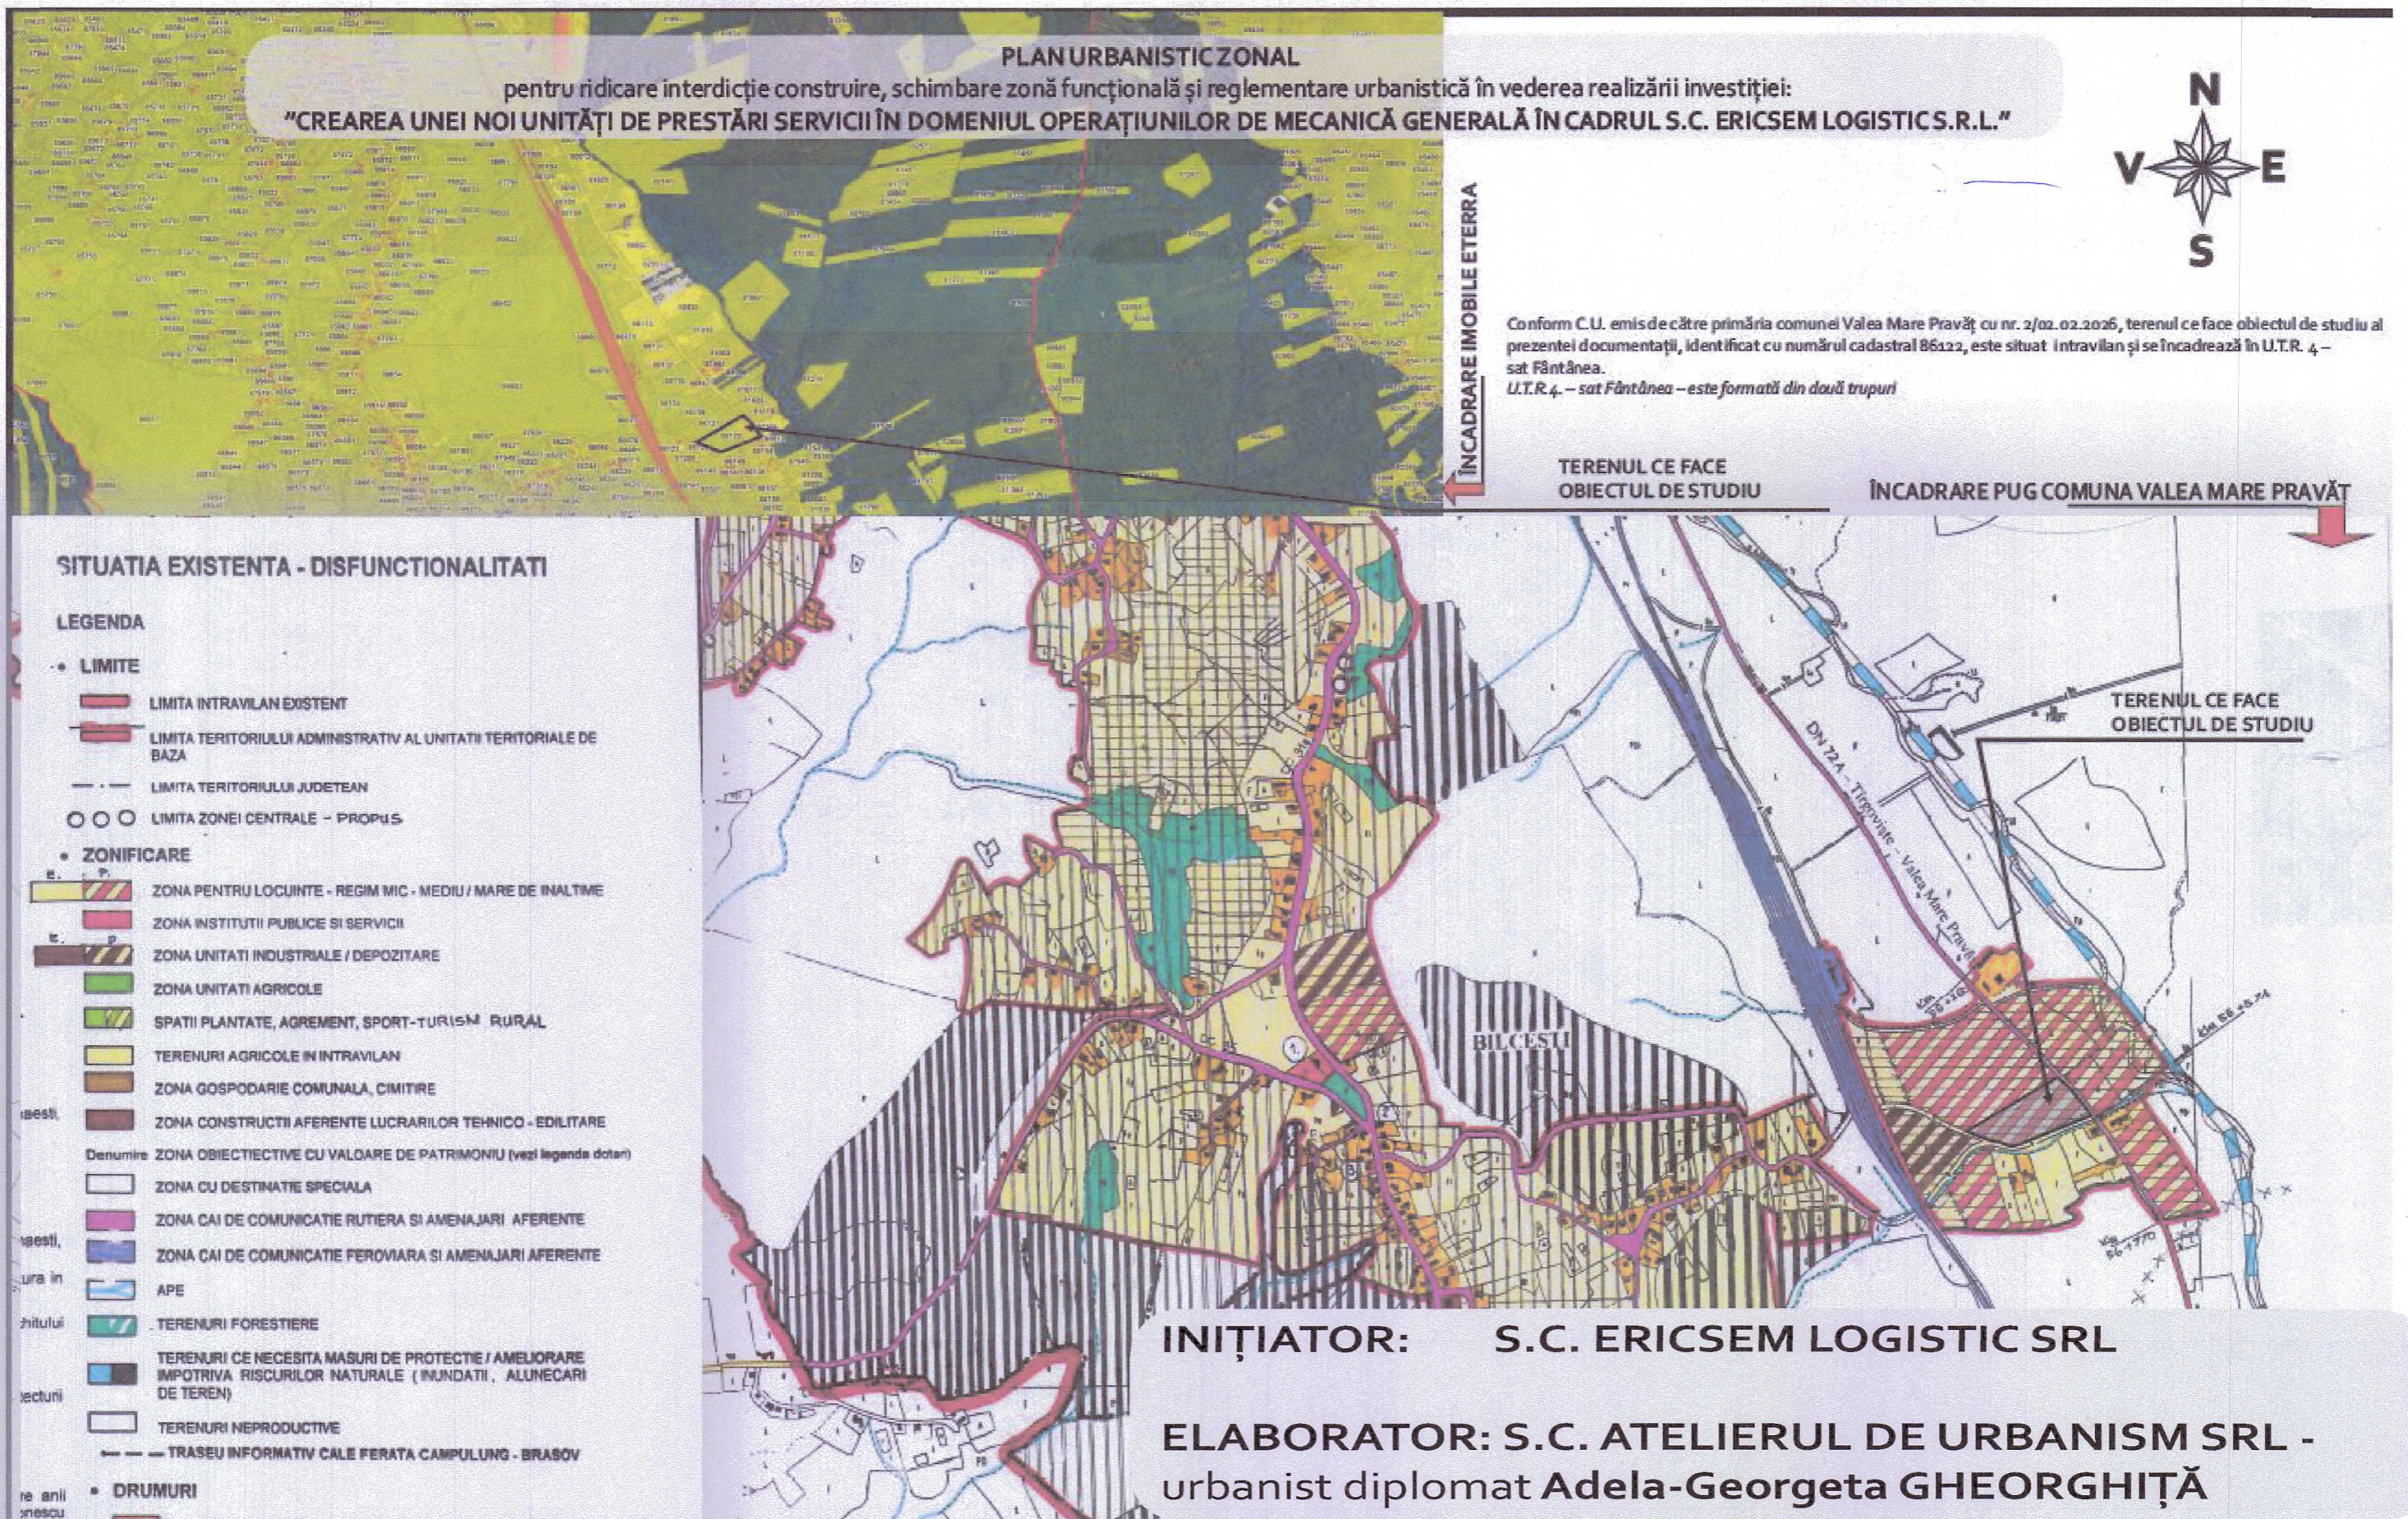

PUBLICUL ESTE INVITAT SĂ TRANSMITĂ OBSERVAȚII ȘI PROPUNERI SCRISE ARGUMENTATE ȘI JUSTIFICATE PRIVIND INTENȚIA DE ELABORARE A PLANULUI URBANISTIC ZONAL

ÎN PERIOADA: 09.04.2026 - 24.04.2026

PERSOANA RESPONSABILĂ CU INFORMAREA POPULAȚIEI LUBDEC DANIELA

ADRESA: STR. BRĂSOVIILOR, NR. 197, JUD. ARGEȘ, COM. VALEA MARE PRAVĂȚ,

TELEFON 0735236166

E_MAIL: PRIMARIAVALEAMAREPRAVAT@YAHOO.FR

OBSERVAȚIILE SUNT NECESARE ÎN VEDEREA ELABORĂRII P.U.Z.

PLAN URBANISTIC ZONAL ridicare interdicție construire, schimbare zonă funcțională și reglementare urbanistică în vederea realizării investiției
"CONSTRUIRE HALĂ METALICĂ P+1E. CREAREA UNEI NOI UNITĂȚI DE PRESTĂRI SERVICII
ÎN DOMENIUL OPERAȚIUNILOR DE MECANICĂ GENERALĂ"

RĂSPUNSUL LA OBSERVAȚIILE TRANSMISE VA FI PUBLICAT DE SERVICIUL URBANISM PE PAGINA DE INTERNET A PRIMĂRIEI VALEA MARE PRAVĂȚ ȘI VA FI PREZENTAT TIMP DE 15 ZILE DE LA ÎNCHEIEREA PERIOADEI DE CONSULTARE A PUBLICULUI LA SEDIUL PRIMĂRIEI VALEA MARE PRAVĂȚ JUDEȚUL ARGEȘ

ETAPELE PRECONIZATE PENTRU CONSULTAREA PUBLICULUI PÂNĂ LA APROBAREA PLANULUI

1. ETAPA PREMERGĂTOARE - ANUNȚ INTENȚIE DE ELABORARE P.U.Z.
2. ETAPA ELABORĂRII PROPUNERILOR CE VOR FI SUPUSE ANALIZĂRII

METODA DE INFORMARE **AFIȘARE** 15 ZILE DE LA DATA PUBLICĂRII