

- Legenda :
- Limita proprietate - S teren = 1000 mp
  - Imprumintare existenta
  - DRUM CACCES
  - Alei betonate pe proprietate
  - Spatii verzi pe proprietate
  - Structura aluminului carpot auto
  - Imobil propus - S = 93,82 mp

CARTE FUNCIARA	85180
S. TEREN C.C.	1.000 mp
S. CONST. existenta	0 mp
S. DESTAS. existenta	0 mp
S. CONST. propusa	93,82 mp
S. DEST. propusa	170,42 mp
POT EXISTENT	0,00 %
PROBUS	9,38 %
CUIT EXISTENT	0,00
PROBUS	0,17

Clasa de importanta "IV"

Categoria de importanta "P"

Grad III Rezistenta la foc

CUBIC EXTERN CUIER S.R.L.

1032780/2017/27TESTU

CU 35667936

com. Plochoni, sat Vintu, jud. V. 46

Proiectat arhitectura :

c. an. Teohareanu Serban

Desenat : Chirila Viorela

Beneficiar :

COJAN ANDREEA-IULIANA

si PUIU MARIANA CLAUDIU

cu utilitati, fosa septica, anexa Parter

imprumintare si organizare executie lucrari

Intravilan Comuna Leordeni, sat Carciunaresti,

judet Arges

FAZA :

P. 147

11.2023

DTAC

DTOE

Plansa :

A. 02

PLAN DE SITUATIE SI ORGANIZARE EXECUTIE

Scara :

1:200

11.2023

11.2023

11.2023

11.2023

11.2023

Digitally

signed by

Diana-

Mirabela

Greco-Vrabie

Prezentul document

receptionat este valabil insofit


de procesul verbal de receptie

nr. 203/2024, privind cererea


nr. 372 din 12/01/2024





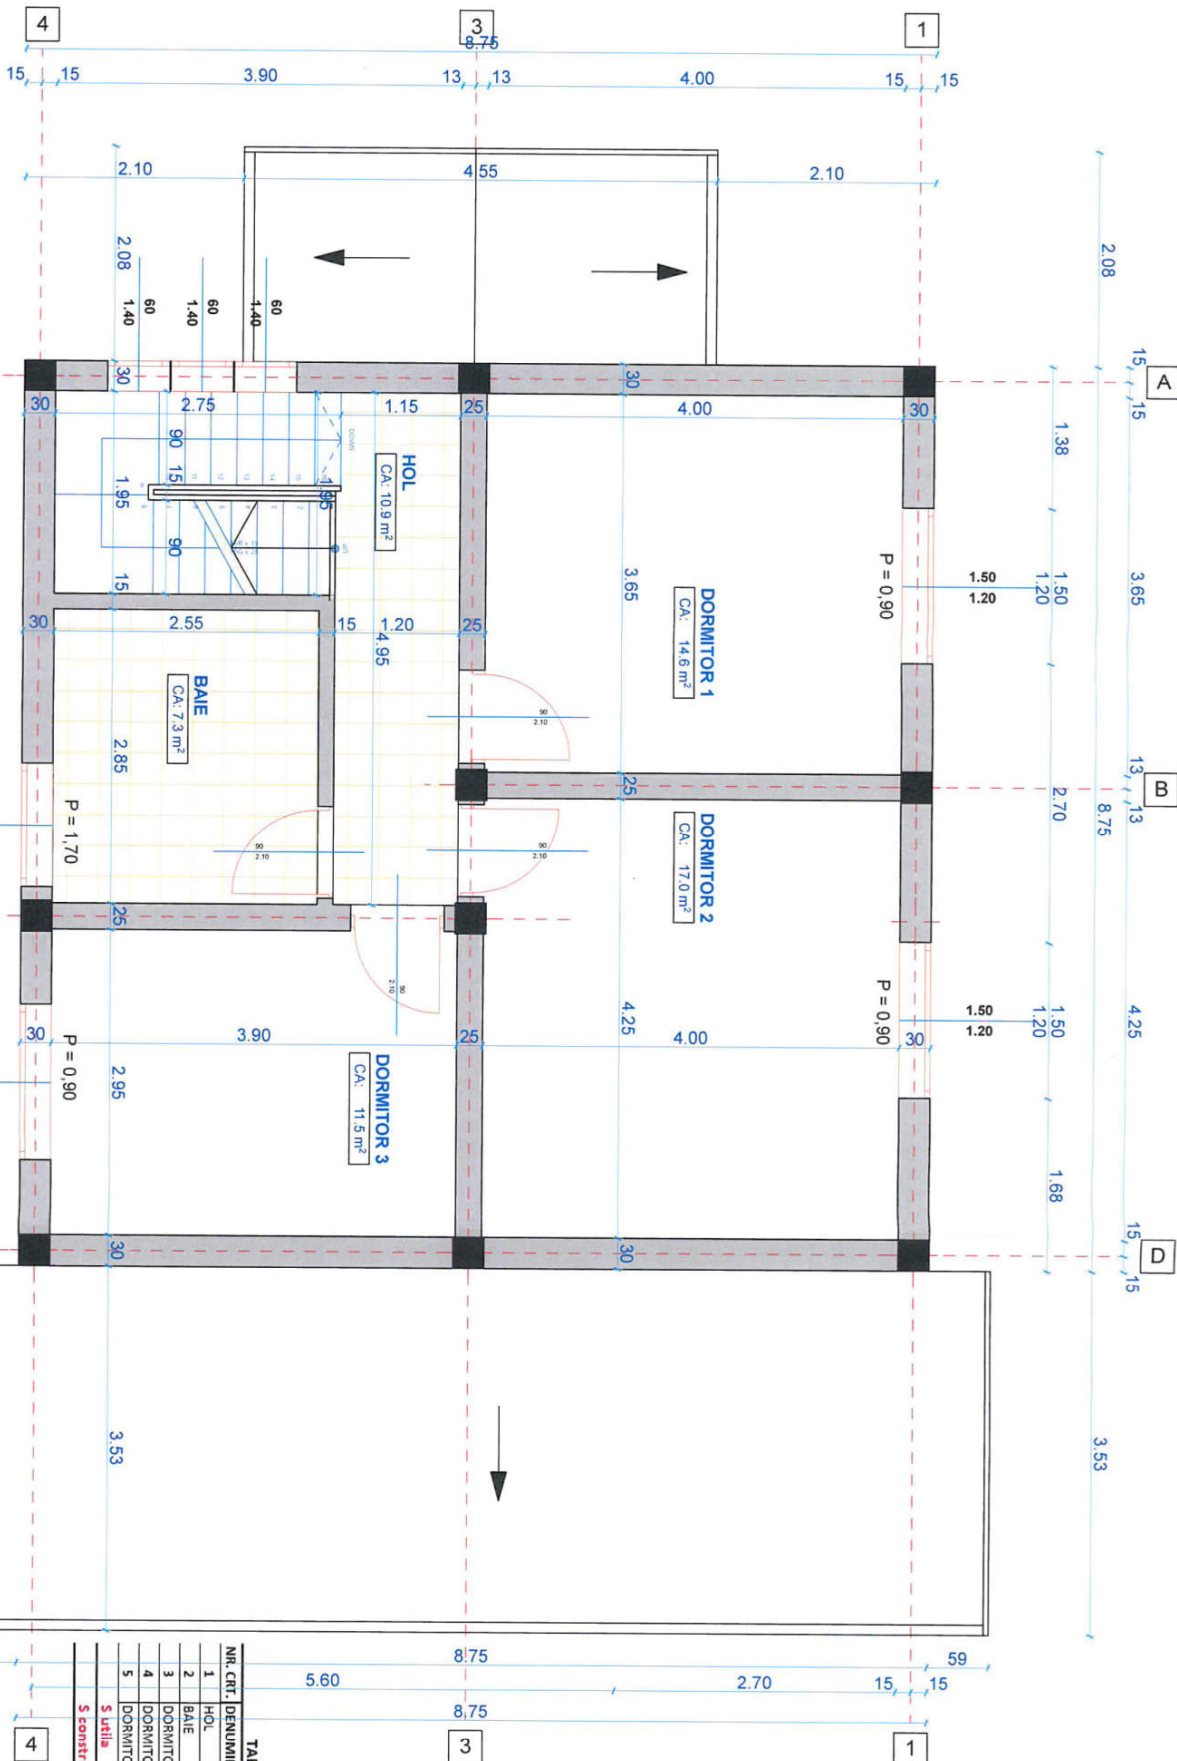

TABEL SUPRAFEETE MANSARDA		SUPRAFAZA/mp		PAROSEALA	
NR. CRT.	DENUMIRE CAMERA				
1	HOL	10.9	GRESIE		
2	BAIE	7.3	GRESIE		
3	DORMITOR 3	11.5	PARCHET		
4	DORMITOR 2	17	PARCHET		
5	DORMITOR 1	14.6	PARCHET		
5 Utilita		61.3			
5 constituita ETAP 1		76.6			

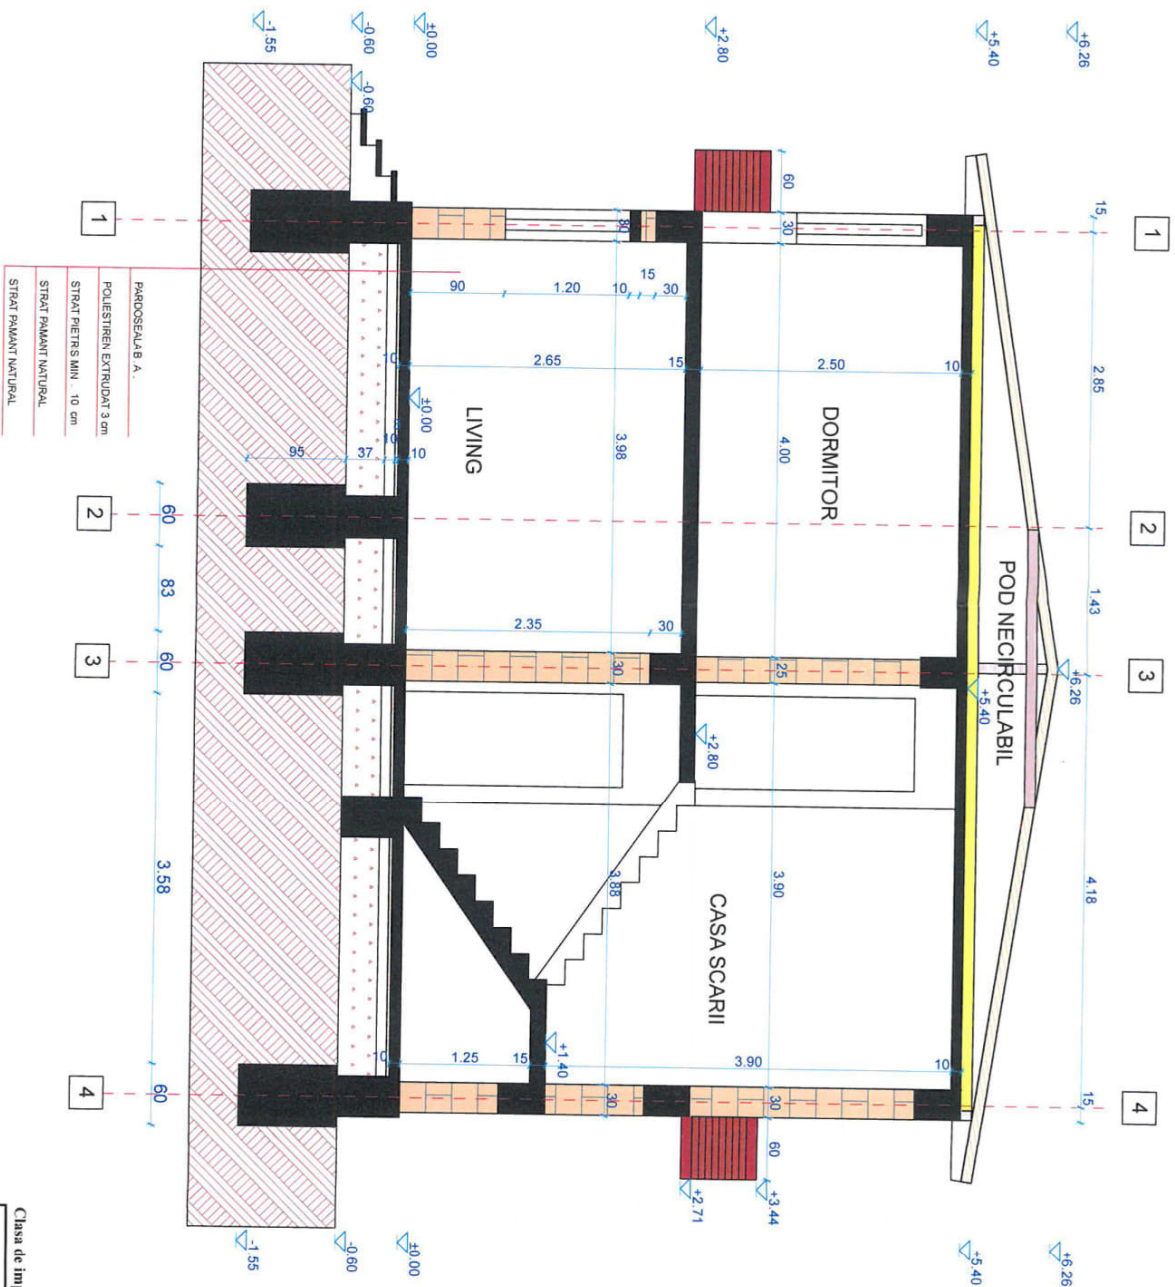


Clasa de importanță "IV"

Categoria de înfrântă "D"

Grad III Rezistența la foc

<b>CUBIC EXTERN CURIER S.R.L.</b> <small>J002790/2017/PITEȘTI</small> <small>com. Pitești, sat Valea Popii, nr. 49</small>	<small>456</small> <b>TEOHĂȚĂȘU</b> <small>(conținutul este în sensul)</small>	<b>BENEFICIAR :</b> <b>COJAN ANDREEA-IULIANA</b> <b>și PUIU MARIANA CLAUDIU</b> Construire Locuința P+1 cu utilități, fosa septică, Anexa Parter împrejurime și organizare executie lucrări Intravilan Comuna Leordeni, sat Carciunarești, Județ Argeș	Pt. 147 11.2023
Proiectat arhitectură : c. arh. Șerban Teodorescu Desenat : Chirila Viorica	Scara : 1/50 11.2023	<b>SECȚIUNE TRANSVERSALA</b>	P. 147 11.2023 D.T.A.C. Plasa : A. 05

TABLA PROFILATA TIP LINDAB CULOARE GRI

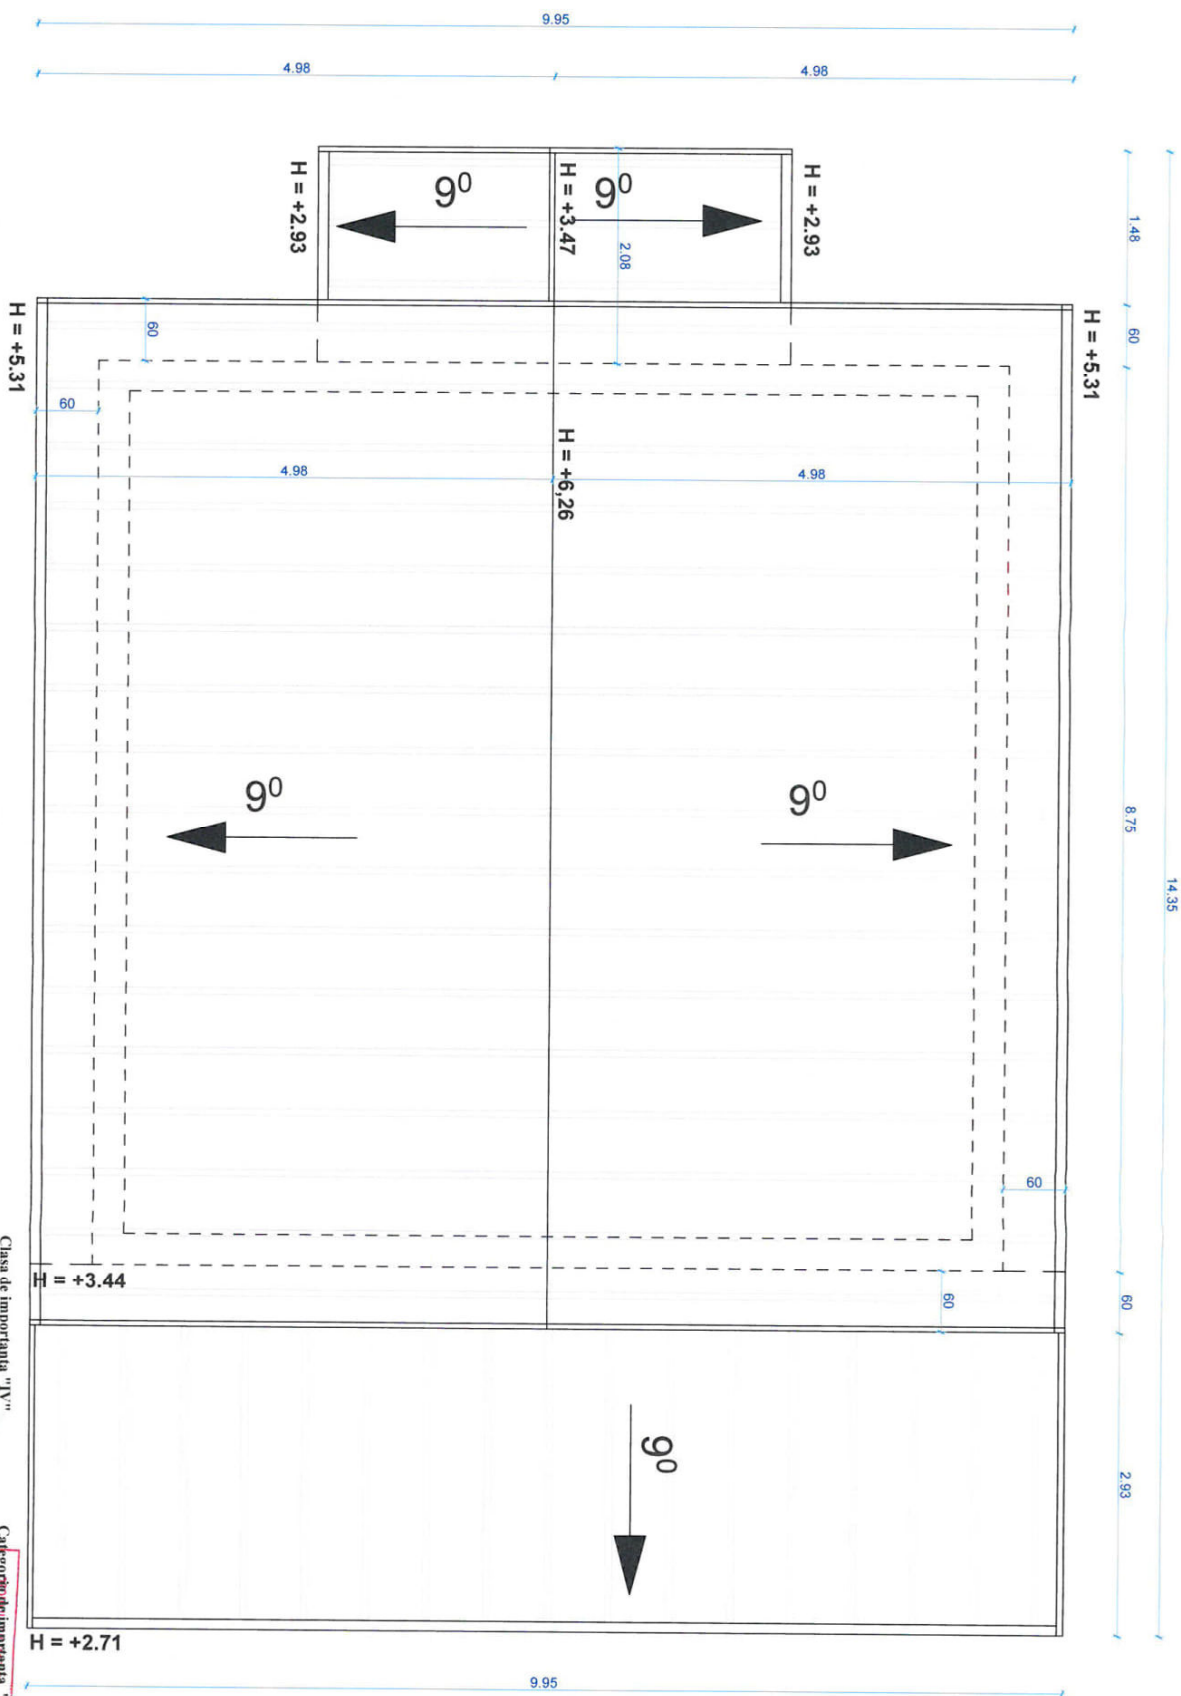


Clasa de importanta "IV"

Categoria de importanta "D"

Grad III Rezistent la foc

CUBIC EXTERN CURIER S.R.L. 4002780/2017/PROIECTII CUI 38697208 com. Ploboeni, sat. Valea Popii, nr. 49		BENEFICIAR : COJAN ANDREEA-ULIANA SI FIUL MARIANA CLAUDIU		Pt. 147 11.2023
Proiectat arhitectura : c. art. Serban Teohareanu		Construire Locuinta P+1 Imprejurare si organizare executie lucrari intravilan Comuna Leordeni, sat. Carciumarestii, judet Arges		FAZA : C.U.
Desenat : Chirita Viorica		PLAN INVELITOARE		Plansa : A. 06
Scara : 1/50		11.2023		



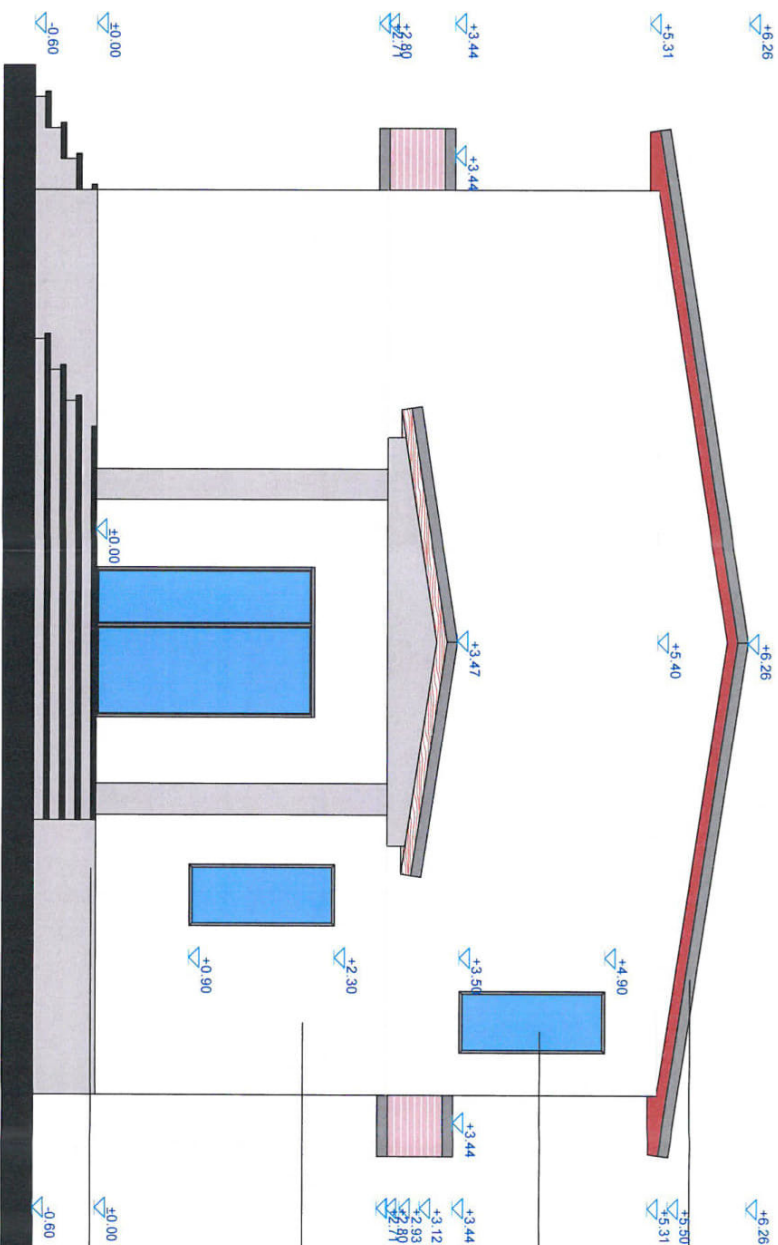


ACOPERIS INVELITOARE TABLA PROFILATA  
TIP LUNDAB-CULOARE GRI

FERESTRE TERMOPAN PVC  
CULOARE GRI

FINISAJ TENCUIALA DE EXTERIOR CULOARE ALB  
PE TERMOSISTEM VATA MINERALA BAZALTICA  
IGNIFUGATA GROSIME 10CM

FINISAJ TENCUIALA MOZAICATA  
PE TERMOSISTEM POLIESTIREN EXTRUDAT 5 cm  
CULOARE GRI INCHIS

Clasa de importanta "IV"		Categorie de importanta "D"		Grad III Rezistenta la foc	
CUBIC EXTERN CURIER S.R.L. JBOC780207201EST1 CUI 39467396 com. Ploiesti, str. Mihail Kogalniceanu, nr. 46		ORDONANTA DE PROTECTIE DIN ROMANIA 4511 TEHNIANERANU [Redacted] [Redacted]		BENEFICIAR : COJAN ANDREEA-IULIANA si PUUI MARIANA CLAUDIU cu utilitati, fosa septica, Anexa Parter Impletinire si organizare executie lucrari intravilan Comuna Leordeni, sat Carciunaresti, judet Arges	
Proiectat arhitectura : c. arh. Serban Teodorescu		Scara : 1/50		FAZA : D.T.A.C.	
Desenat : Chitila Viorica		11.2023		Plansa : A. 07	
		FAIADA PRINCIPALA S-E			

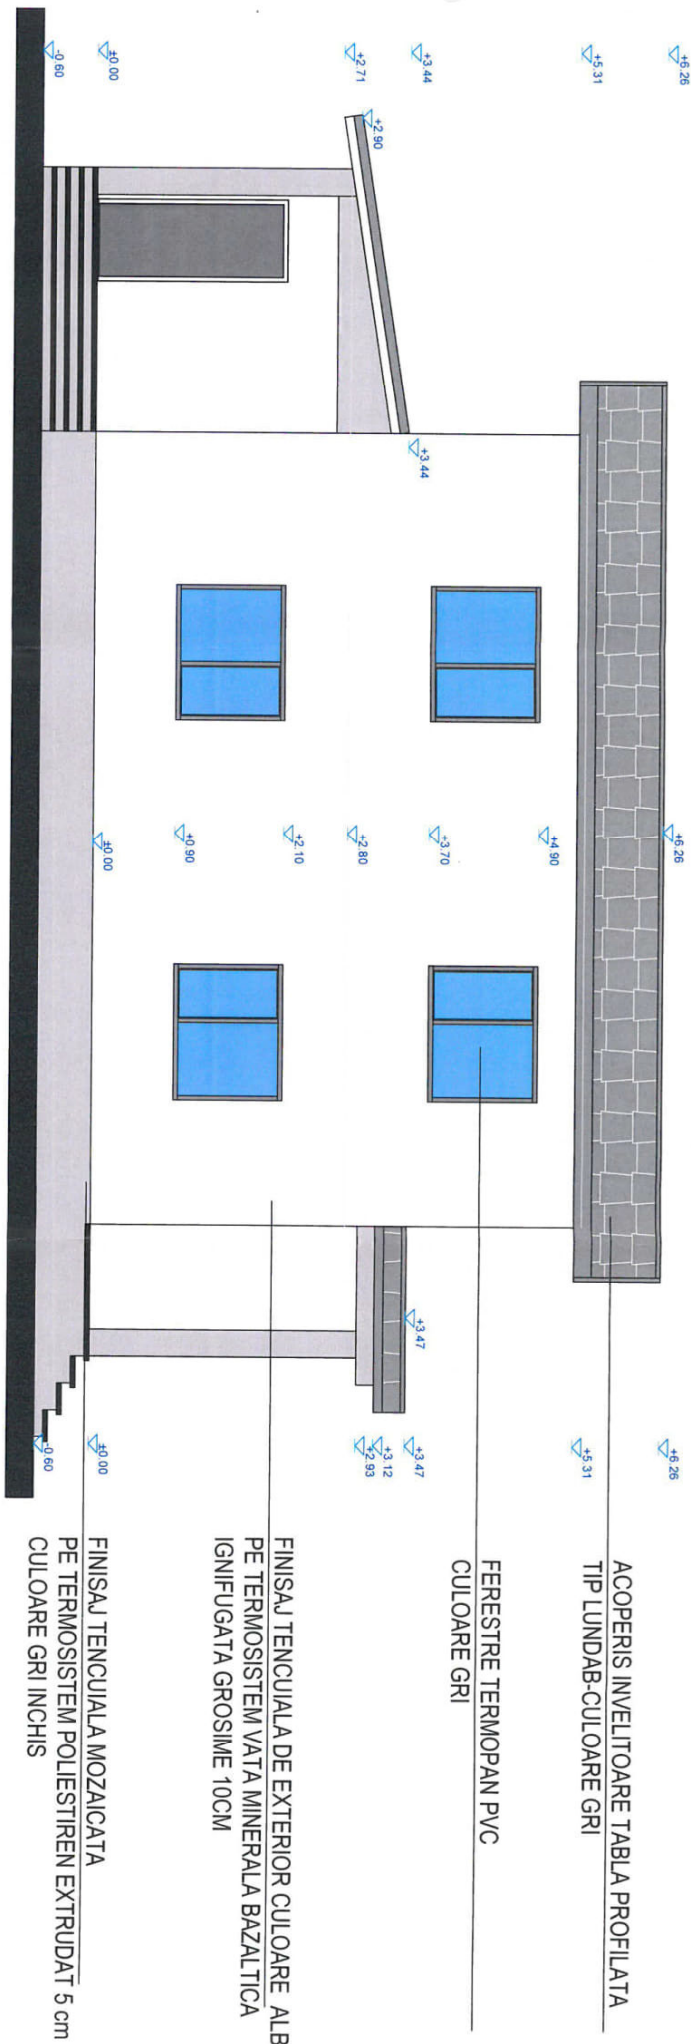


ACOPERIS INVELITOARE TABLA PROFILATA  
TIP LUNDAB-CULOARE GRI

FERESTRE TERMOPAN PVC  
CULOARE GRI

FINISAJ TENCUALA DE EXTERIOR CULOARE ALB  
PE TERMOSISTEM VATA MINERALA BAZALTICA  
IGNIFUGATA GROSIME 10CM


FINISAJ TENCUALA MOZAICATA  
PE TERMOSISTEM POLIESTIREN EXTRUDAT 5 cm  
CULOARE GRI INCHIS

Clasa de importanta "IV"		Categorie de importanta "D"		Grad III Rezistenta la foc	
<b>CUBIC EXTERN CURIER S.R.L.</b> Județul Giurgiu, Pitești com. Pitești, sat. Valea Popii, nr. 49		<b>BENEFICIAR :</b> COJAN ANDREEA-IULIANA si FIUUL MARIANA CLAUDIU		Pr. 147 11.2023	
Proiectat arhitectura : c. arh. Serban Teodoranu		Construire Locuinta P+1 cu utilitati, fosa septica, Anexa Parter Imprejurare si organizare executie lucrari intravilan Comuna Leordeni, sat Carciumarestii, judet Arges		FAZA : D.T.A.C.	
Desenat : Chirita Vorica		Scara : 1/50		Planşa : A. 08	
		11.2023		FATADA LATERALA STANGA	

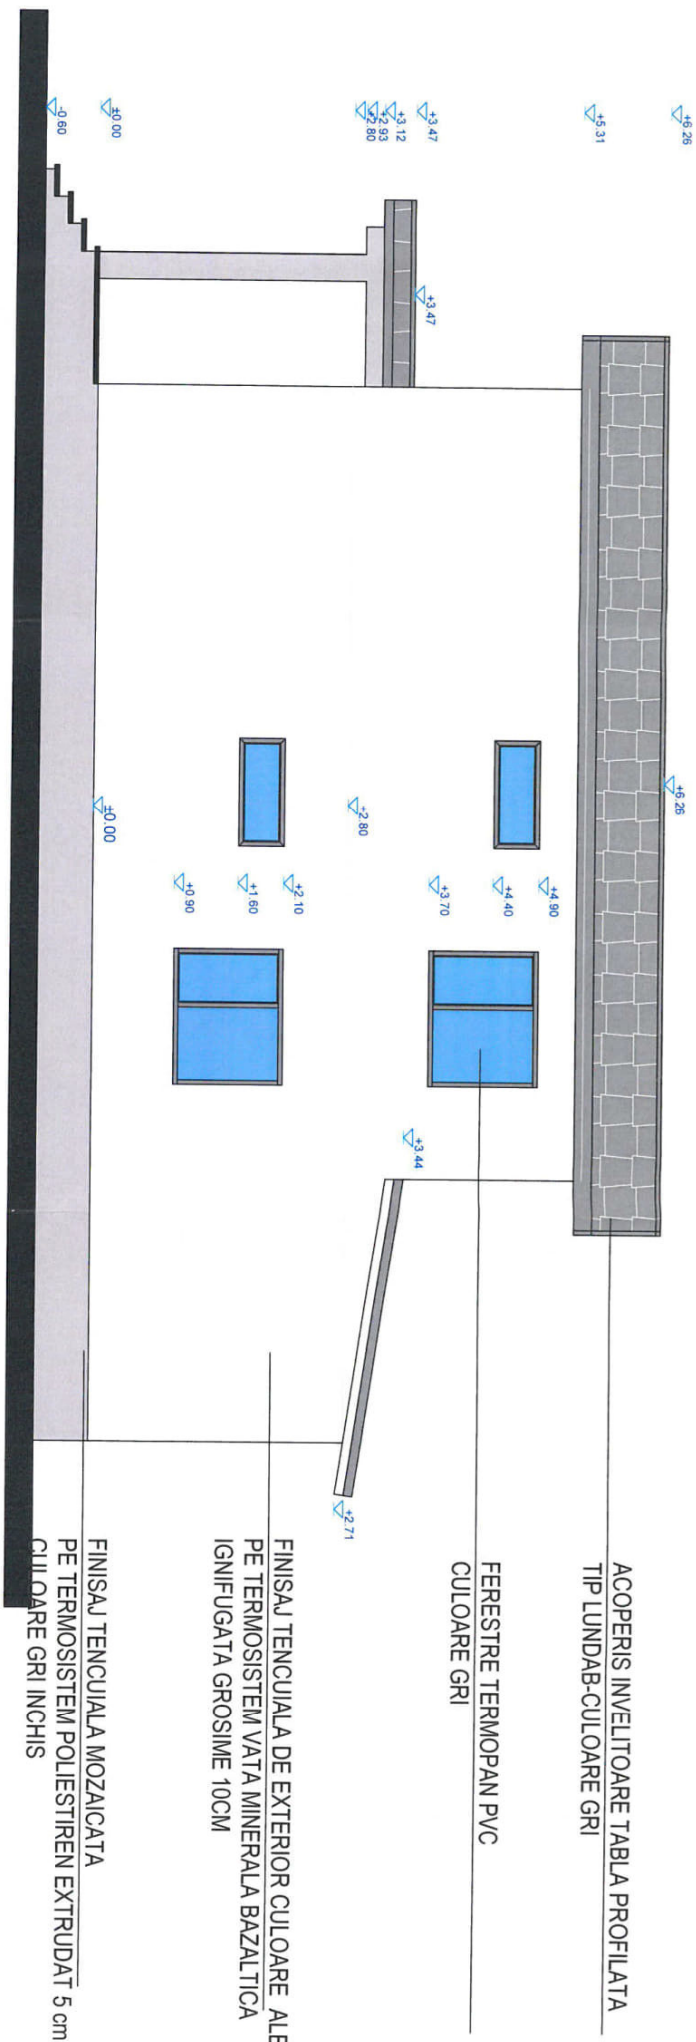

Clasa de importanta "IV"		Categorie de importanta "D"		Grad III Rezistenta la foc	
CUBIC EXTERN CUIER S.R.L. JDO2780/2017 ANTETSI CUI 39657806 com. Plooeni, sat Valea Popii, nr. 49		ORDINUL ASINTECIIOR COJAN ANDREEA-IULIANA DIN ROMANIA 4511 sebastian TEOHAREANU Inregistrat la Birou de constructii		BENEFICIAR: COJAN ANDREEA-IULIANA SI FIUL MARIANA CLAUDIU Construire Locuinta P+1 cu utilitati, Tosa septica, Anexa Parter Imprejurare si organizare executie lucrari intravilan Comuna Leonideni, sat Carciunaresti, judet Arges	
Proiectat arhitectura : c. an. Serban Teohareanu		Scara : 1/50		P. 147 11.2023	
Desenat : Chirita Viorica		11.2023		FAZA : D.T.A.C.	
		FATADA LATERALA DREAPTA		Plansa : A. 09	



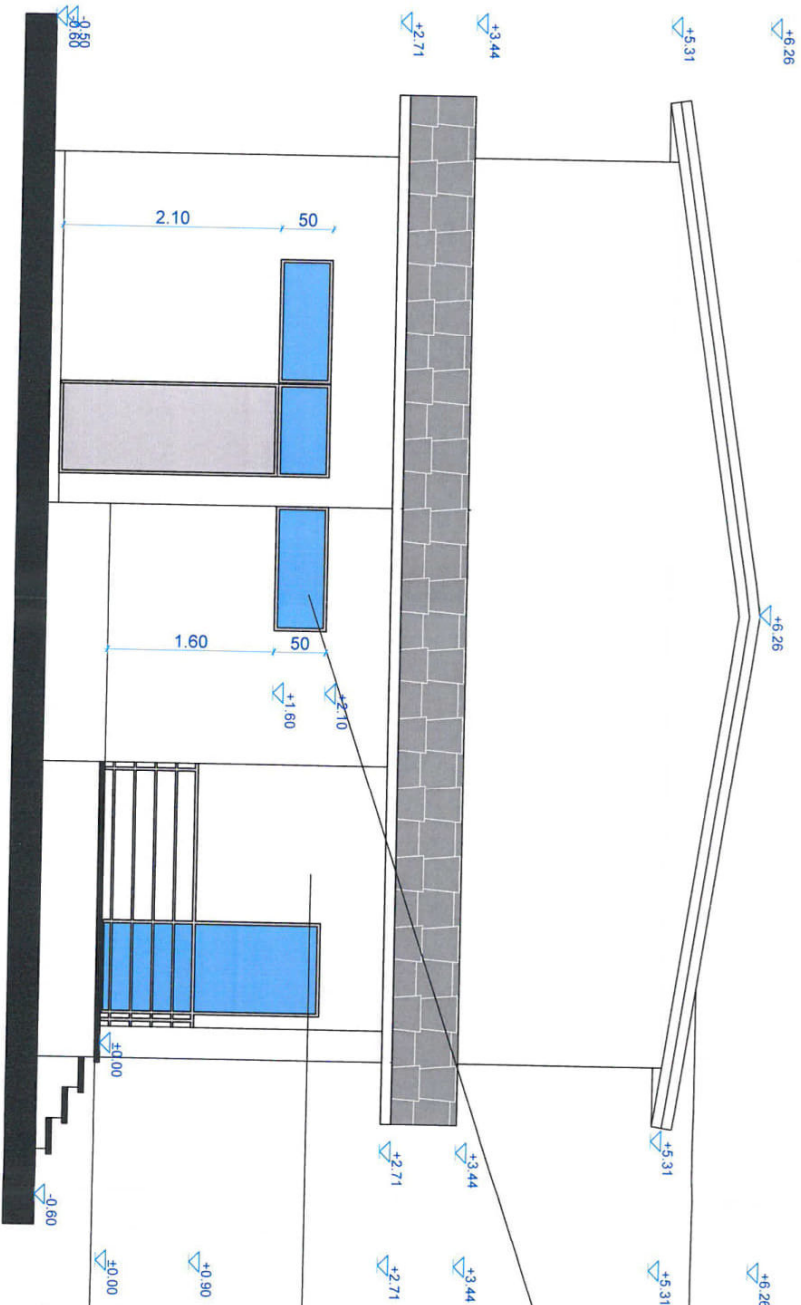

ACOPERIS INVELITOARE TABLA PROFILATA  
TIP LUNDAB-CULOARE GRI

FERESTRE TERMOPAN PVC  
CULOARE GRI

FINISAJ TENCUIALA DE EXTERIOR CULOARE ALB  
PE TERMOSISTEM VATA MINERALA BAZALTICA  
IGNIFUGATA GROSIME 10CM

FINISAJ TENCUIALA MOZAICATA  
PE TERMOSISTEM POLIESTIREN EXTRUDAT 5 cm  
CULOARE GRI INCHIS

Clasa de importanta "IV"

Categoria de importanta "D"

Grad III Rezistenta la foc

<b>CUBIC EXTERN CURIER S.R.L.</b> J002780/2017-PTTEST1 CUI 39687836 con Planșă P. 1/50 Valua Popii, nr. 49		<b>ORDONANȚĂ DE ÎNTRĂLĂCĂRI</b> DIN ROMANIA Nr. 511 Scrie TEOHAREANU Căpitan de arhitectură		<b>BENEFICIAR :</b> COJAN ANDREEA-IULIANA SI PUU MARIANA CLAUDIU	<b>P. 147</b> 11.2023
Proiectat arhitectura c. arh. Serban Teohareanu		Construire Locuinta P+1 cu utilitati, fosa septica, Anexa Parter Impregnare si organizare executiei lucrarilor intravilan Comuna Leordeni, sat Carciunaresti, Judet Arges			
Desenat : Chirila Vorica		Scara : 1/50		<b>FATADA POSTERIOARA</b>	<b>Plansa :</b> A. 10
		11.2023			