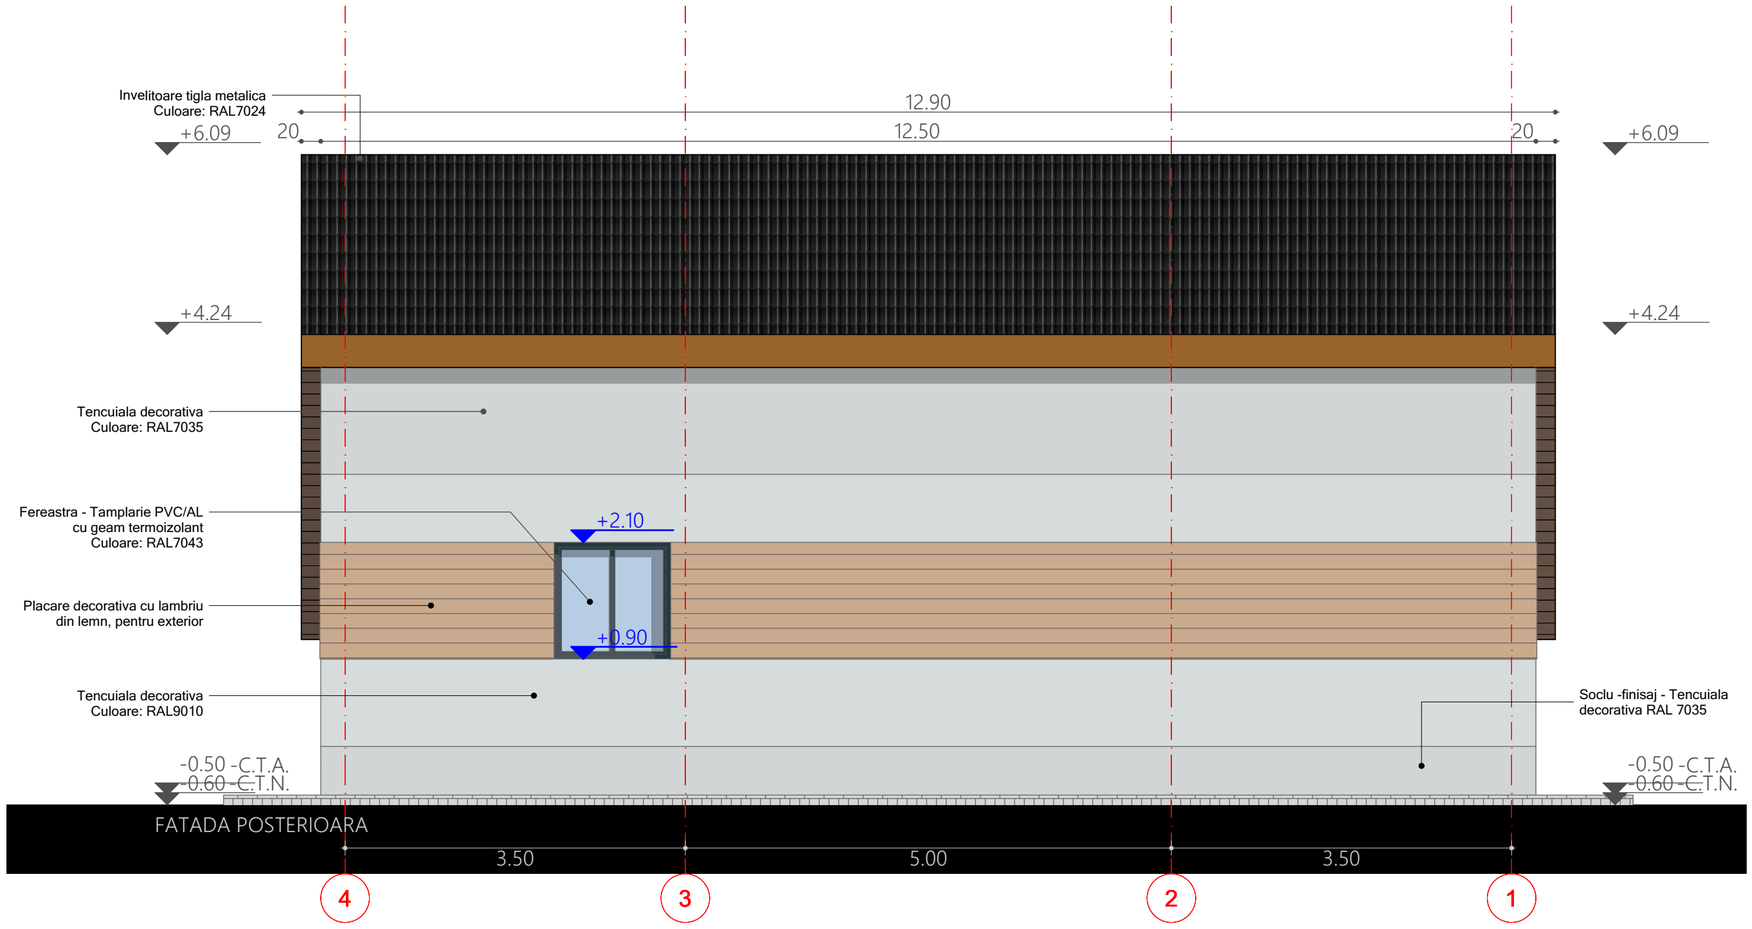

Caracteristicile constructiei:
- clasa de importanta IV, conform P100/2013;
- categoria de importanta D, conf. HG 766/1997;
- grad de rezistenta la foc IV

NOTA:
*Constructorul va lua toate masurile de protectie a muncii si P.S.I prevazute de legislatia in vigoare;
*Constructorul va verifica toate cotele si dimensiunile.Eventualele greseli se vor semnala proiectantului general;
*Dimensiunile nu se masoara direct pe desen;
*Acest desen nu se poate utiliza pentru construire inaintea finalizarii proiectului tehnic si obtinerea autorizatiei de construire.

Regim de inaltime
- PARTER+MANSARDA -

H max. coama	6.09 m
H max. cornisa	4.24 m
S. utila totala	91.55 mp
S. locuibila totala	81.45 mp
S. construita	67.70 mp
S. desfasurata	120.20 mp

PROIECTANT GENERAL: S.C. SILVORA TERA S.R.L
Adresa: Str. Ghe Doja nr. 26
Pitesti - Jud. Arges
Telefon: 0726 - 015.696
Fax: 0348 - 405.153

SilvoraTera
arhitectura - proiectare - consultanta

Nume		Semnatura
Sef Proiect:	Arh. Cătălina CÎMPEANU	
Proiectat:	Arh. Cătălina CÎMPEANU	
Desenat:	Maria - Luiza ILIESCU	

BENEFICIARI: ERMINI GABRIELA

NR. PROIECT: 300308

DENUMIRE PROIECT: CONSTRUIRE LOCUINTA P+M

FAZA: D.T.A.C.

ADRESA: Com. Leordeni, Sat Glambocata - Deal, nr. 224, Jud. Arges; nr. cadastral 83472

PLANSA: A.07

data: 2023

scara: 1:50

FATADA POSTERIOARA
C3

Acest proiect a fost elaborat cu ARCHICAD 25 si ProgeCad

Drepturile de autor apartin in exclusivitate S.C.SILVORA TERA SRL. Copierea sau comercializarea prezentului proiect sau a unei parti din aceasta, fara acordul autorului se pedepseste conform legii drepturii de autor NR.8/1996. Prezenta documentatie poate fi folosita numai in scopul pentru care a fost elaborata. Orice modificare sau completare a prezentului proiect se poate face numai cu acordul scris al autorului.