


PLAN DE SITUATIE 1/500

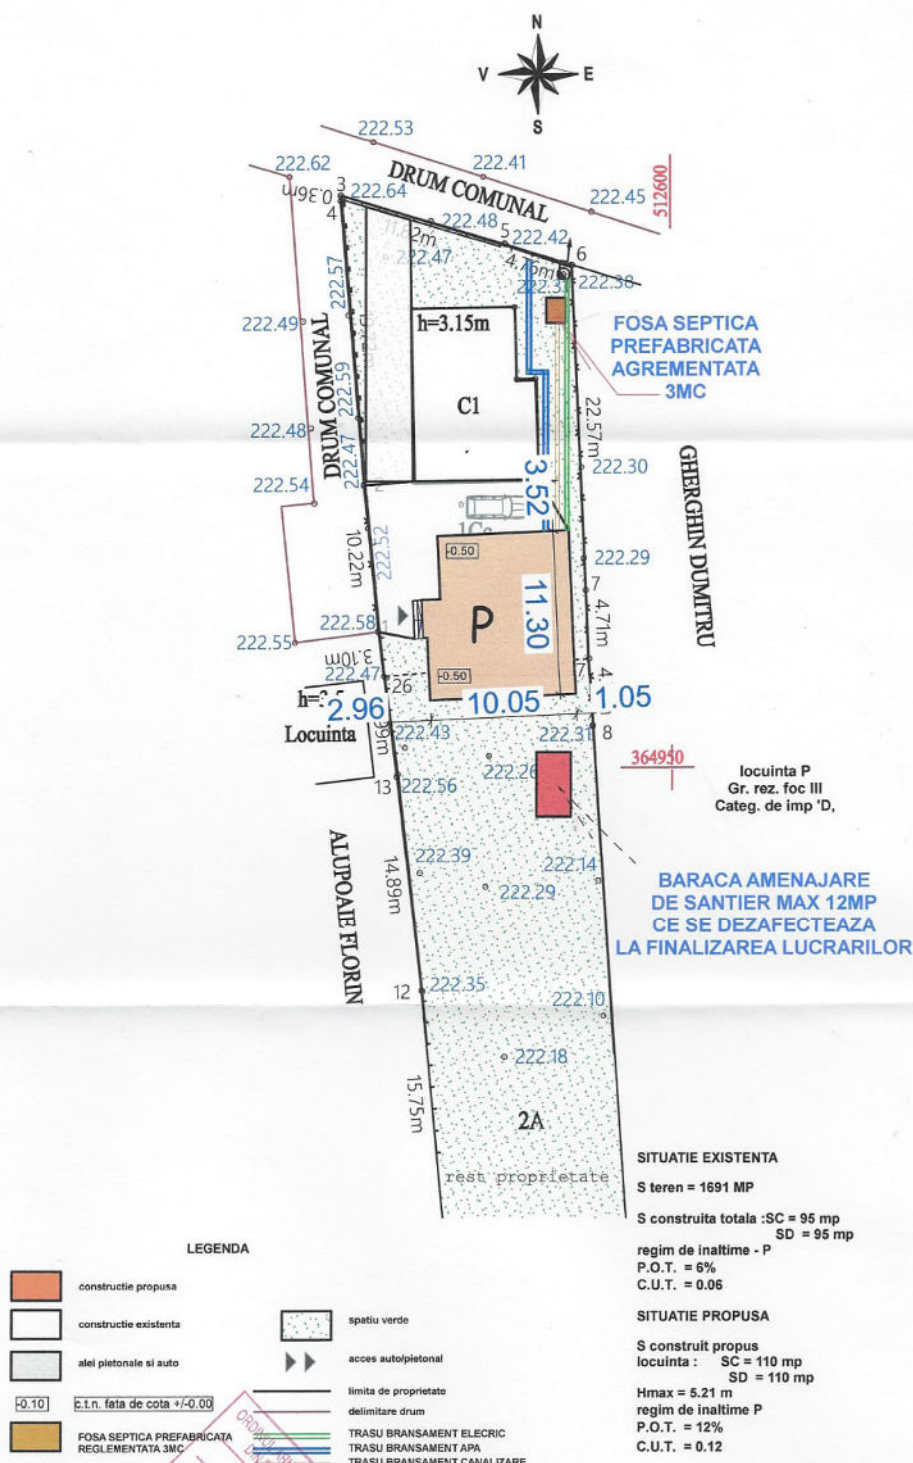

ORDINE
DE
CONSTRUCȚII
NR. 5775
LOCALE
ALEXANDRIA

GRAPHISOFT
SOFTWARE
LICENSE
AGREEMENT
NR: 746/
25/04/2006

S.C. ARHIDOM PROIECT PROD COM S.R.L. CUI 16031844, Cod fiscal: 303/5/06.01.2004 Arges Tel: 0248/224119 mobil: 0724/522789		Beneficiar: VISINESCU ELENA ALINA SI VISINESCU DANIEL MARIN Denumire proiect: CONSTRUIRE LOCUINTA PARTER, FOSA SEPTICA, DESFIINTARE IMOBIL C2 SI BRANSAMENTE UTILITATI COMUNA LEORDENI, SAT CIULNITA, NR. 149, ARGES	Nr. Proiect 6/11/24
Specialitate: ARHITECTURA			Faza: D.T.A.C.
Specificatie	Nume	Denumire Plan:	Nr. Plan:
Sef Proiect:	Arh. I. Dascalu	PLAN DE SITUATIE	A/00
Proiectat:	Arh. Ioan Alex. Dascalu		
Desenat:	Arh. Ioan Alex. Dascalu		
Scara: 1:500		Data: DECEMBRIE 2024	