

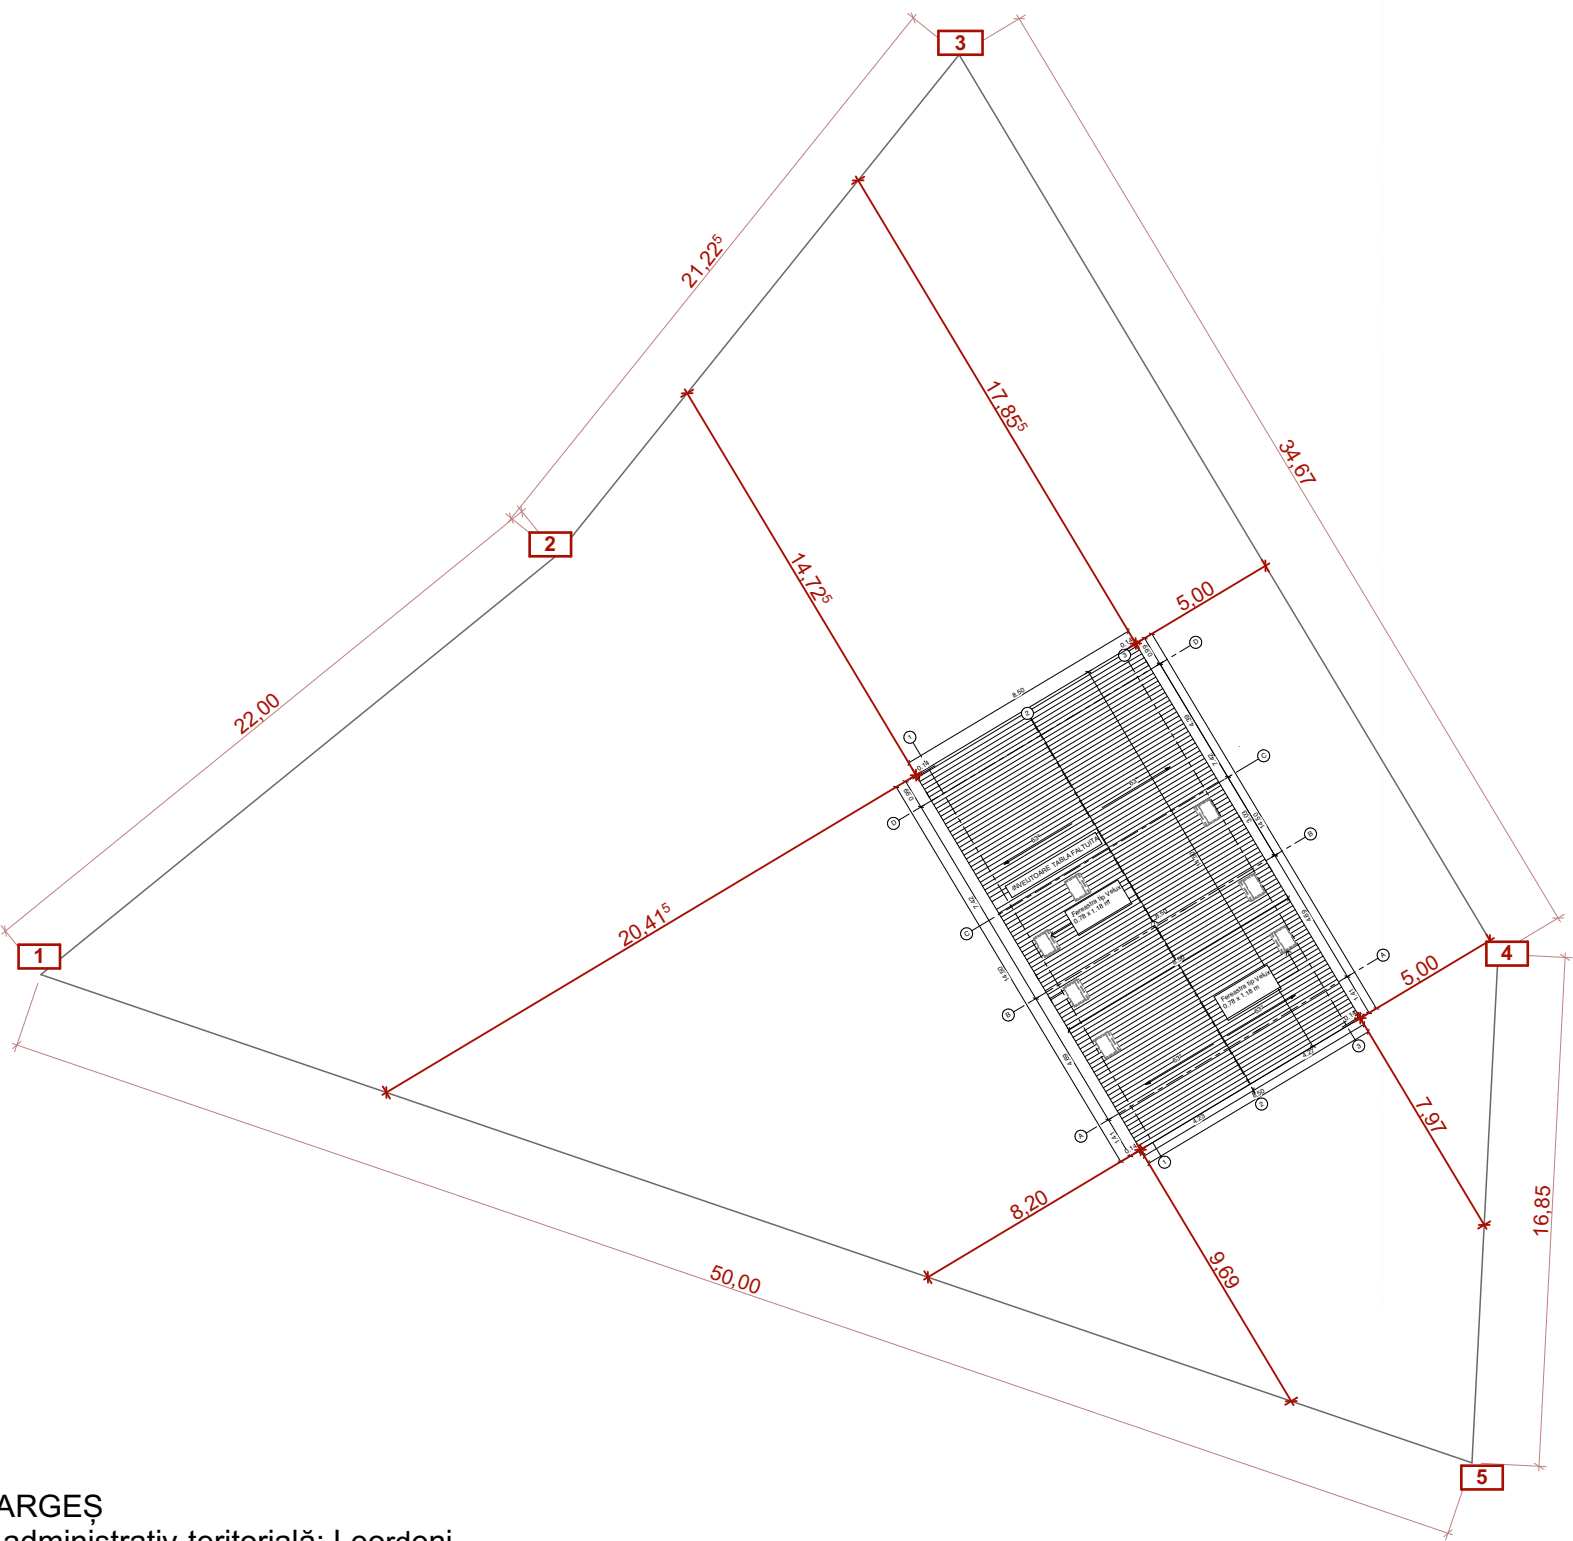


PLAN DE SITUATIE scara 1:250

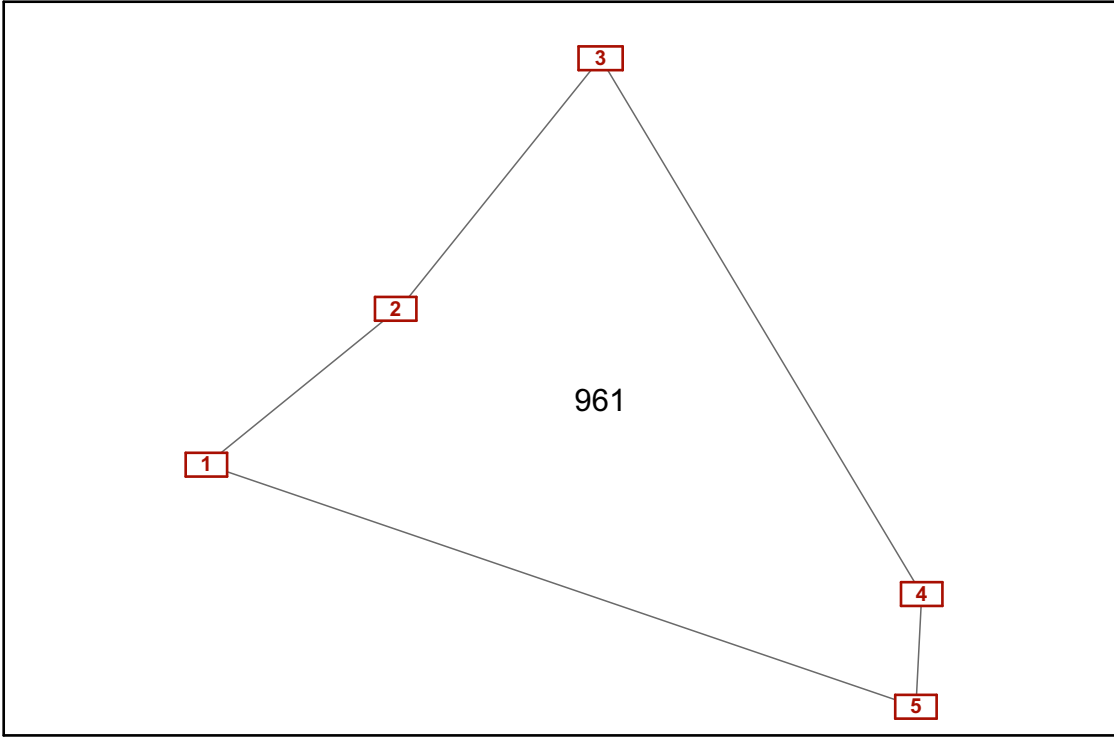

Judetul: ARGEȘ
Unitatea administrativ-teritorială: Leordeni


Adresa corpului de proprietate:
Jud. Argeș, Loc. Leordeni,117410
Intravilan
Beneficiar: BELU IONUȚ-MARIUS, cu domiciliul în Mun.București Sec.6, Șos.Virtuții nr.9 sc.3 et.7 ap.87
C.F. 961, Nr. CAD. Top: 1120 Leordeni
Suprafață: 1320mp

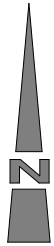

DETALII LINIARE IMOBIL

Punct început	Punct sfârșit	Lungime segment (m)
1	2	22
2	3	22,21
3	4	34,67
4	5	16,85
5	1	50

PLAN DE INCADRARE scara 1:2000

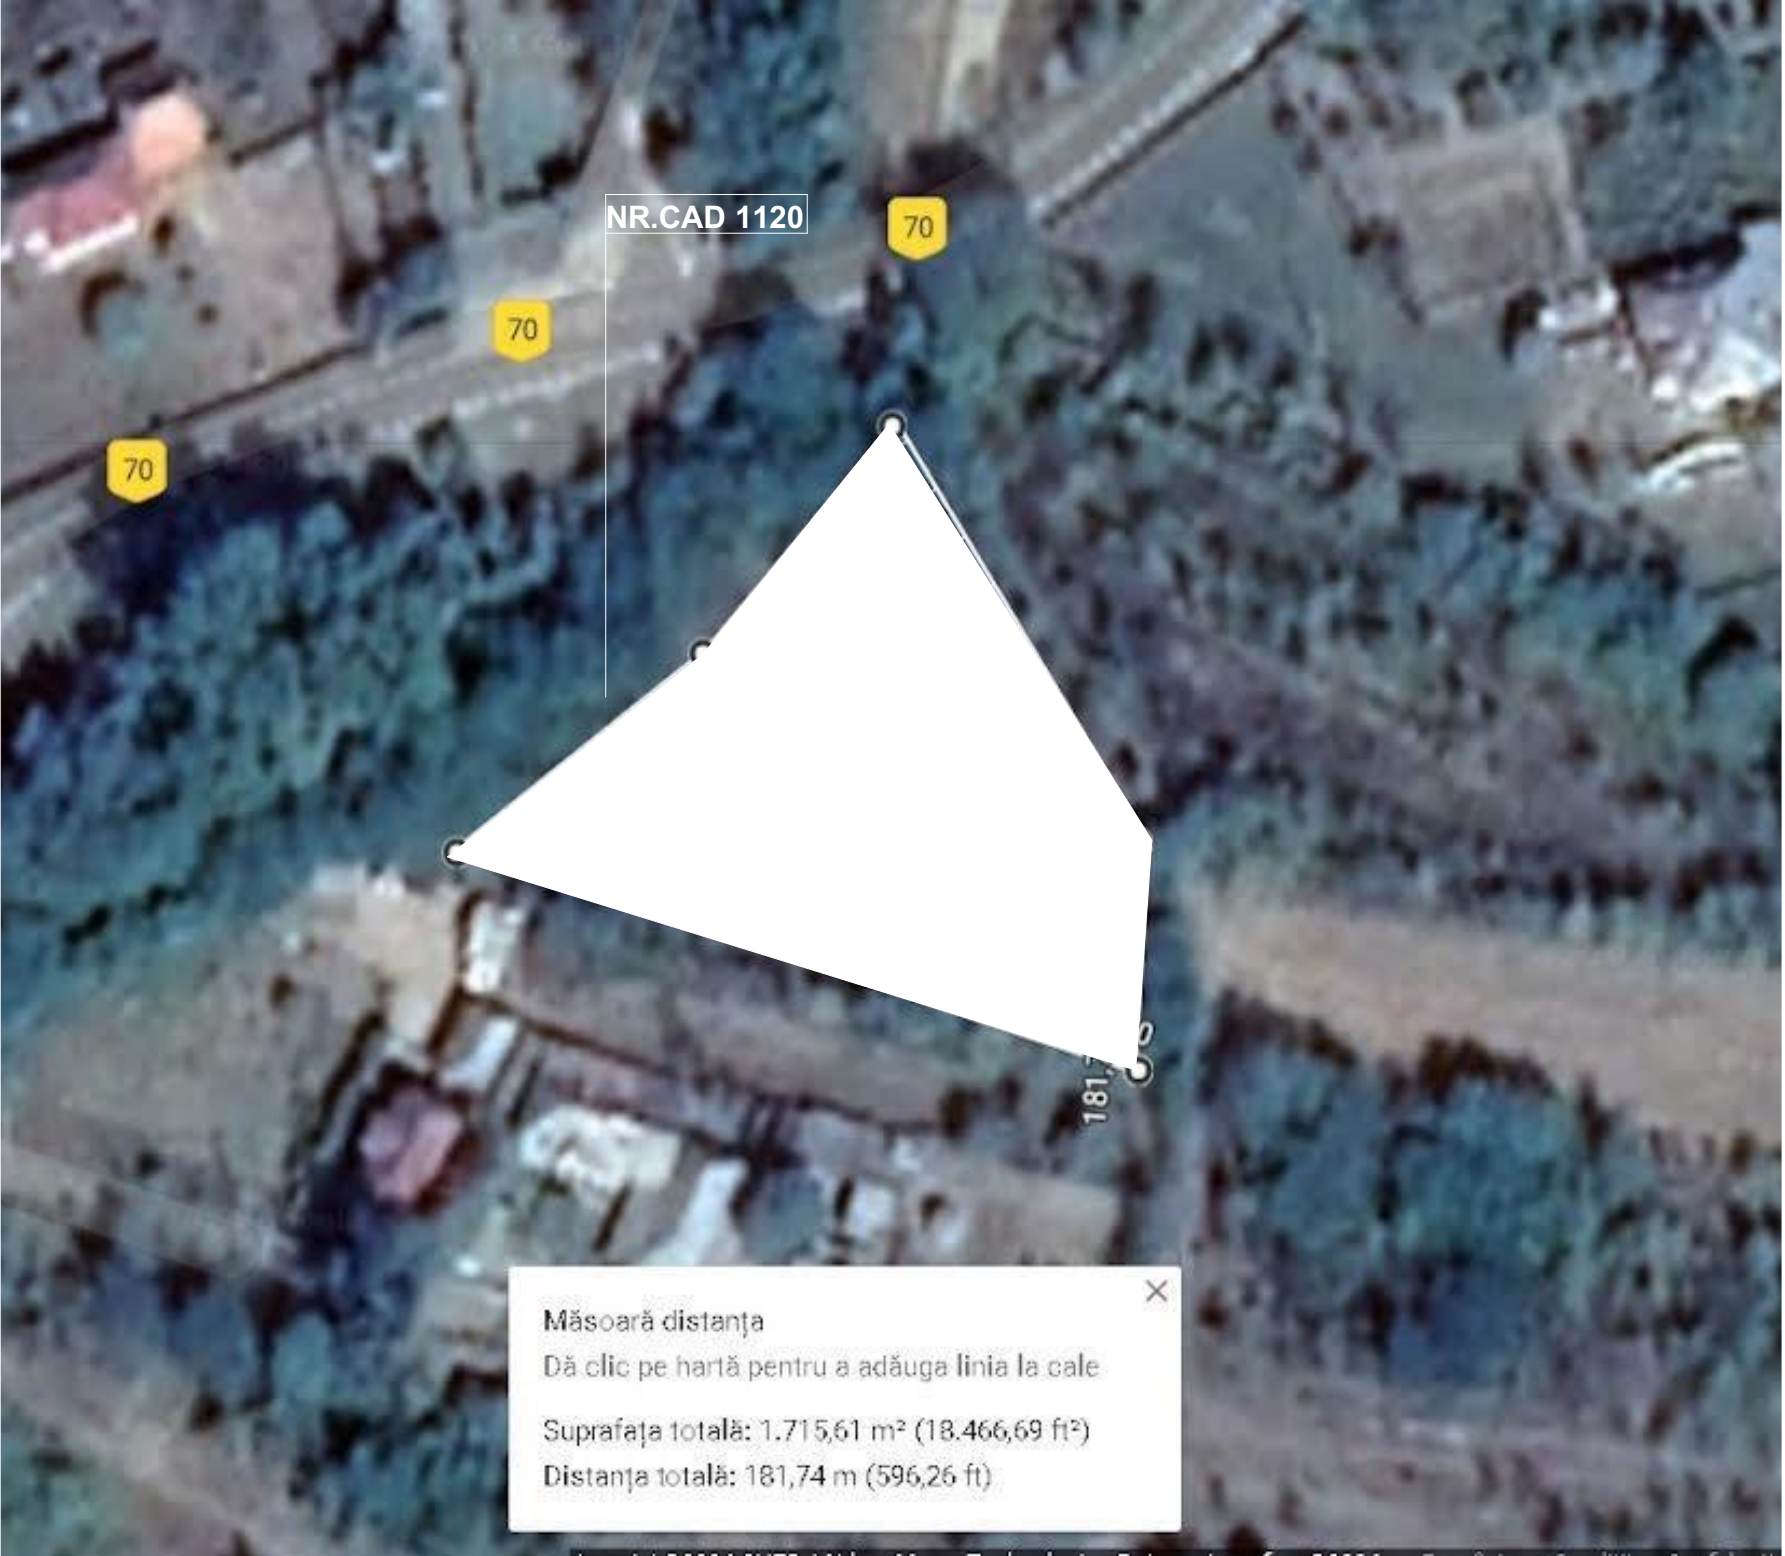

BILANT TERITORIAL

TEREN=1320mp	S.CONSTR.	S.CONSTR. DESF.	S.UTILA	S.LOC./NR.CAM
PROPUȘ	135,70 mp	181,70 mp	111,34 mp	77,25 mp
P.O.T.=10,28%				
C.U.T.=0,13				

AMPRENTA LA SOL A CONSTRUCTIEI PROPUSE
(LOCUINTA 117,69mp+TERASA 18,01mp)

SUPRAFATA PARTER=135,70mp
SUPRAFATA ETAJ=46mp
SUPRAFATA CONSTRUITA DESFASURATA=181,70mp

			A2	
	Nume	Semnătură	Cerința	
Proiectant:	S.C. IDEOSOFT S.R.L. tel. 0745259044 CUI 21246351 J35/782/2012 Sat Moșnița Veche, Com. Moșnița Nouă, Str. Aurel Cosma, Nr. 35, Ap. 1, Județul Timiș.			Titlu proiect/Amplasament: Construire Casa P+M Faza: D.T.A.C. P.Th.
Specificație	Nume	Semnătură	Scara:	Beneficiar: BELU IONUȚ-MARIUS Proiect nr.
Șef proiect	arh. Sonia Zaganescu		1:250	
Proiectat	arh. Sonia Zaganescu		Data:	Titlu planșă: PLAN DE SITUATIE Planșa nr.
Desenat	Negru Daniel Ioan			
ESTE INTERZISĂ REPRODUCEREA PREZENTULUI PROIECT FĂRĂ ACORDUL SCRIS AL PROIECTANTULUI • EXECUTANTUL VARESPECTĂ PROIECTUL , URMĂRIND FAZELE DE EXECUȚIE ȘI PRESCRIPTIILE TEHNICE! • SE COR INCHIEIA PROCESELE VERBALE DE LUCRARI ASCUNSE, ACOLO UNDE ESTE CAZUL! • SE VOR RESPECTA NORMELE DE PROTECTIA MUNCII SI PSI, IN VIGOARE LA DATA EXECUTIEI! • IN CAZUL CONSTATARII DE LA PROIECT, PROIECTANTUL ISI DECLINA ORICE RASPUNDERE!				