



FATADA PRINCIPALA  
Sc. 1:50

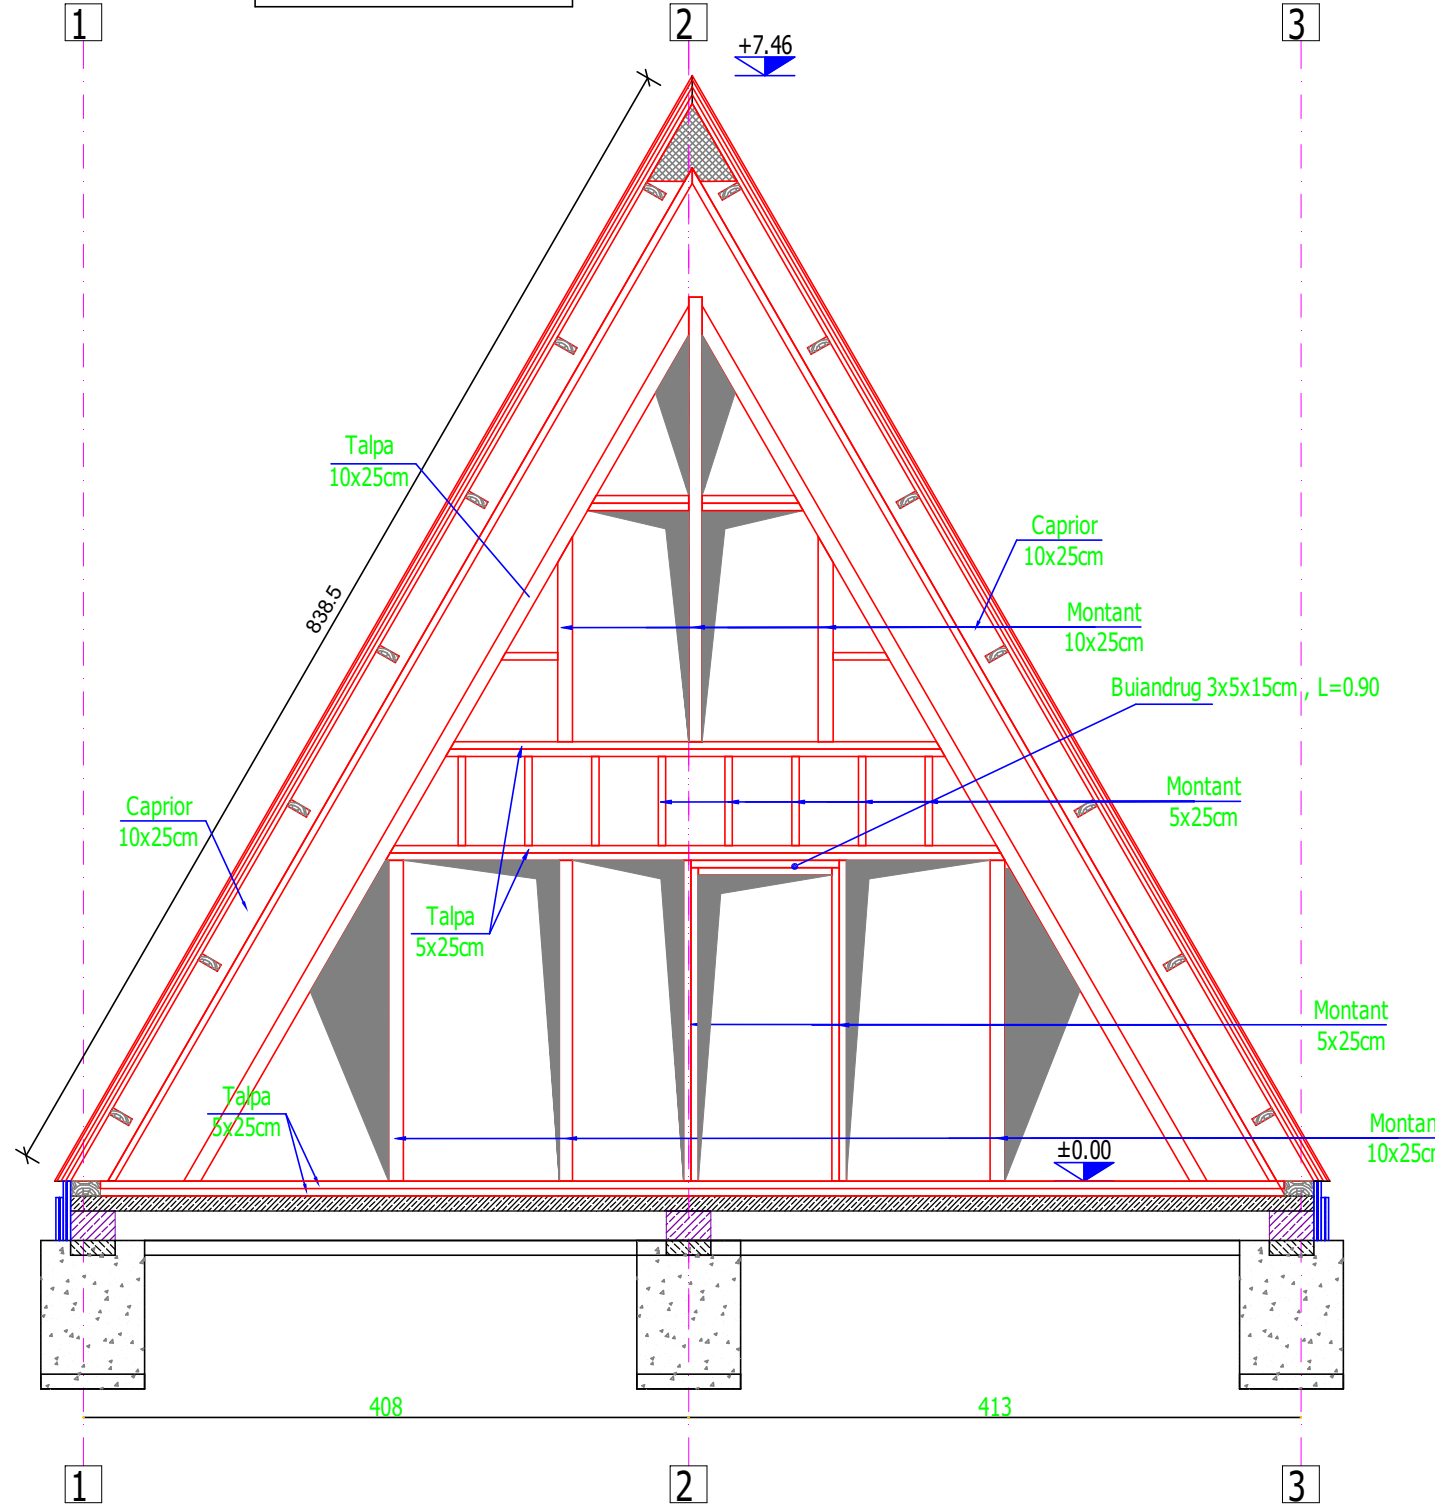

FATADA SECUNDARA  
Sc. 1:50

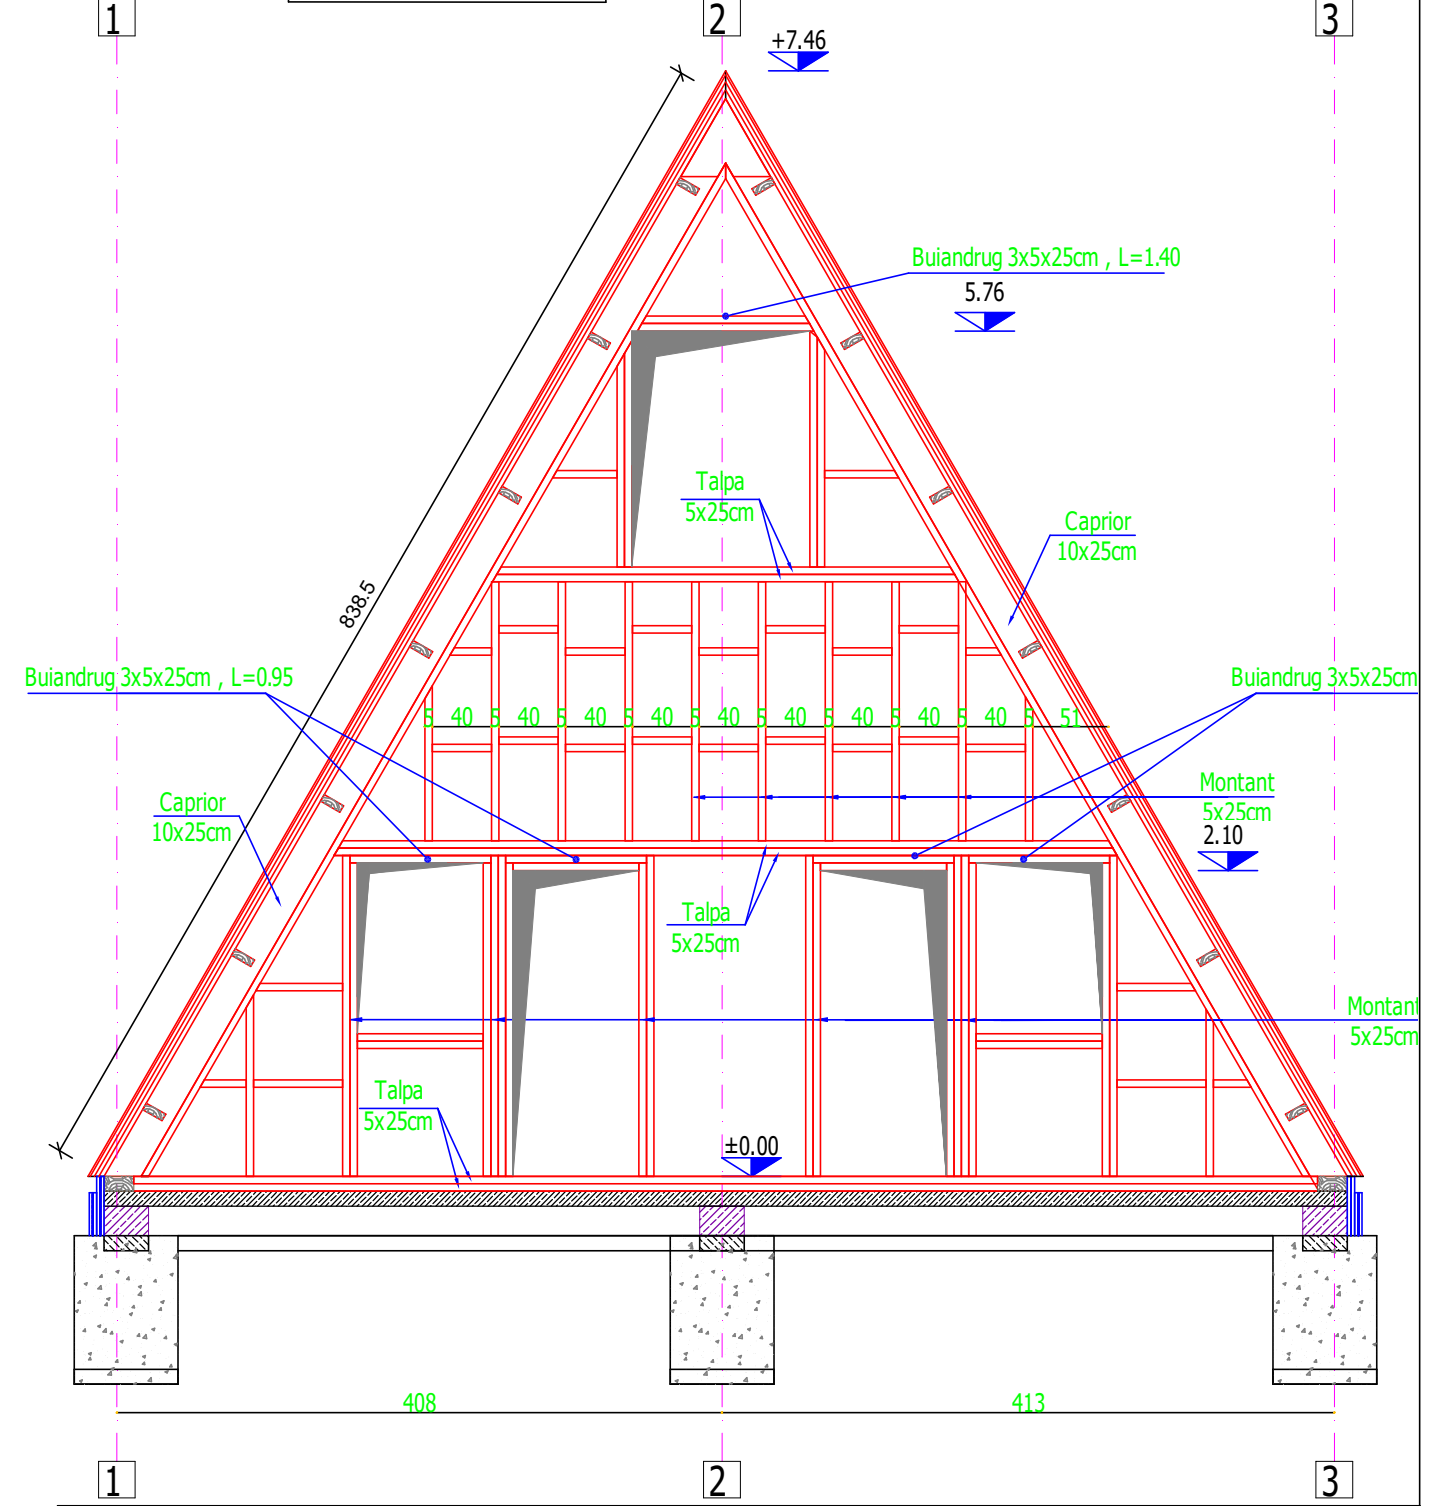

			A1		
Verif./Exp.	Nume	Semnătură	Cerința		
Proiectant:				Titlu proiect/Amplasament:	Faza:
S.C. IDEOSOFT S.R.L. tel. 0745259044 CUI 21246351 J35/782/2012 www.oncasa.ro Sat Moșnița Veche, Com. Moșnița Nouă, Str. Aurel Cosma, Nr. 35, Ap. 1, Județul Timiș.				CONSTRUIRE LOCUINȚĂ P+M	D.T.A.C.
Specificație	Nume	Semnătură	Scara:	Beneficiar:	Proiect nr.
Șef proiect	arh. Sonia ZAGANESCU		1:50	BELU IONUȚ MARIUS	797/2024
Proiectat	ing.dipl. Claudia BLOANCĂ		Data:	Titlu planșă:	Planșa nr.
Desenat	ing.dipl. Claudia BLOANCĂ		2024	FATADA PRINCIPALA SI FATADA SECUNDARA	R-08
ESTE INTERZISĂ REPRODUCEREA PREZENTULUI PROIECT FĂRĂ ACORDUL SCRIS AL PROIECTANTULUI ! • EXECUTANTUL VA RESPECTA PROIECTUL, URMĂRIND FAZELE DE EXECUȚIE ȘI PRESCRIPȚIILE TEHNICE ! • SE VOR ÎNCHIEIA PROCESE VERBALE DE LUCRĂRI ASCUNSE, ACOLO UNDE ESTE CAZUL ! • SE VOR RESPECTA NORMELE DE PROTECȚIA MUNCII ȘI PSI, ÎN VIGOARE LA DATA EXECUȚIEI ! • ÎN CAZUL CONSTATĂRII UNOR ABATERI DE LA PROIECT, PROIECTANTUL ÎȘI DECLINĂ ORICE RĂSPUNDERE !					