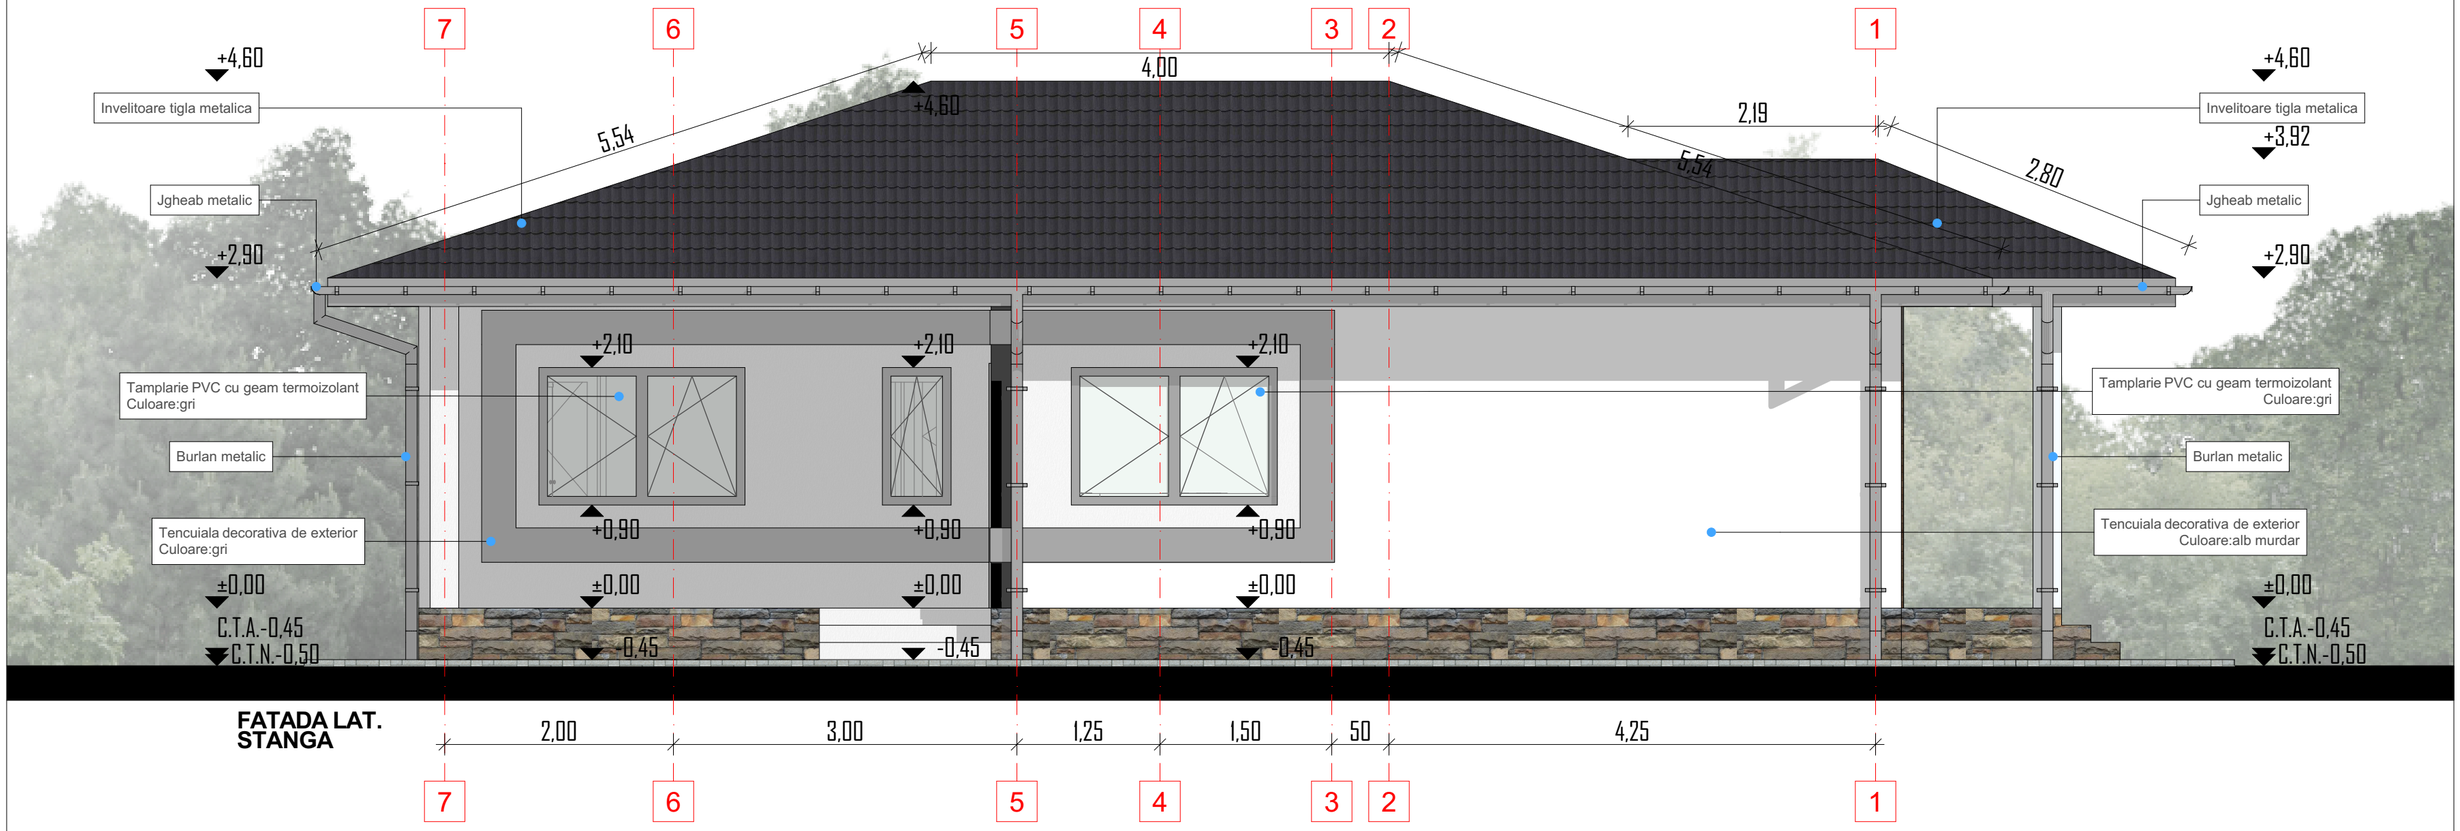

FATADA LAT. STANGA

NOTA:

*Constructorul va lua toate masurile de protectie a muncii si P.S.I prevazute de legislatia in vigoare;
*Constructorul va verifica toate cotele si dimensiunile. Eventualele greseli se vor semnala proiectantului general;
*Dimensiunile nu se masoara direct pe desen;
*Acest desen nu se poate utiliza pentru construire inaintea finalizarii proiectului tehnici si obtinerii autorizatiei de construire.
*Golurile tamplariei se vor suplimenta cu minim 10cm in functie de furnizorul de tamplarie,cotele de pe planuri fiind cote finite si reprezentand golul util al tamplariei.

Caracteristicile constructiei:

- clasa de importanta **IV**, conform P100/2013;
- categoria de importanta **D**, conf. HG 766/1997;
- grad de rezistenta la foc **III**

PROIECTANT GENERAL: S.C. SILVORA TERA S.R.L
Adresa: **Str. Ghe Doja nr. 26 Pitesti - Jud. Arges**
SilvoraTera arhitectura - proiectare - consultanta
Telefon: **0726 - 015.696**
Fax: **0348 - 405.153**

BENEFICIAR: **BONTEA ADRIAN CONSTANTIN**

NR. PROIECT: **20/ 1601**

DENUMIRE PROIECT: **CONSTRUIRE LOCUINTA PARTER CU UTILITATI, IMPREJMUIRE TEREN SI ORGANIZARE EXECUTIE LUCRARI**

FAZA: **D.T.A.C.**

ADRESA: Com. Leordeni, Sat Leordeni, Nr. 386, jud. Arges.

PLANSA: **A 08**

	Nume	Semnatura
Sef Proiect:	**Arh. Cătălina CÎMPEANU**	
Proiectat:	**Arh. Cătălina CÎMPEANU**	
Desenat:	**Ing. Gabriel MANDRESCU**	

data: **2025** | scara: **1:50**

FATADA LATERALA STANGA

Acest proiect a fost elaborat cu ARCHICAD 25 si ProgeCad

Drepturile de autor apartin in exclusivitate S.C.SILVORA TERA SRL. Copierea sau comercializarea prezentului proiect sau a unei parti din acesta, fara acordul autorului se pedepseste conform legii dreptului de autor NR.8/1996. Prezenta documentatie poate fi folosita numai in scopul pentru care a fost elaborata. Orice modificare sau completare a prezentului proiect se poate face numai cu acordul scris al autorului.