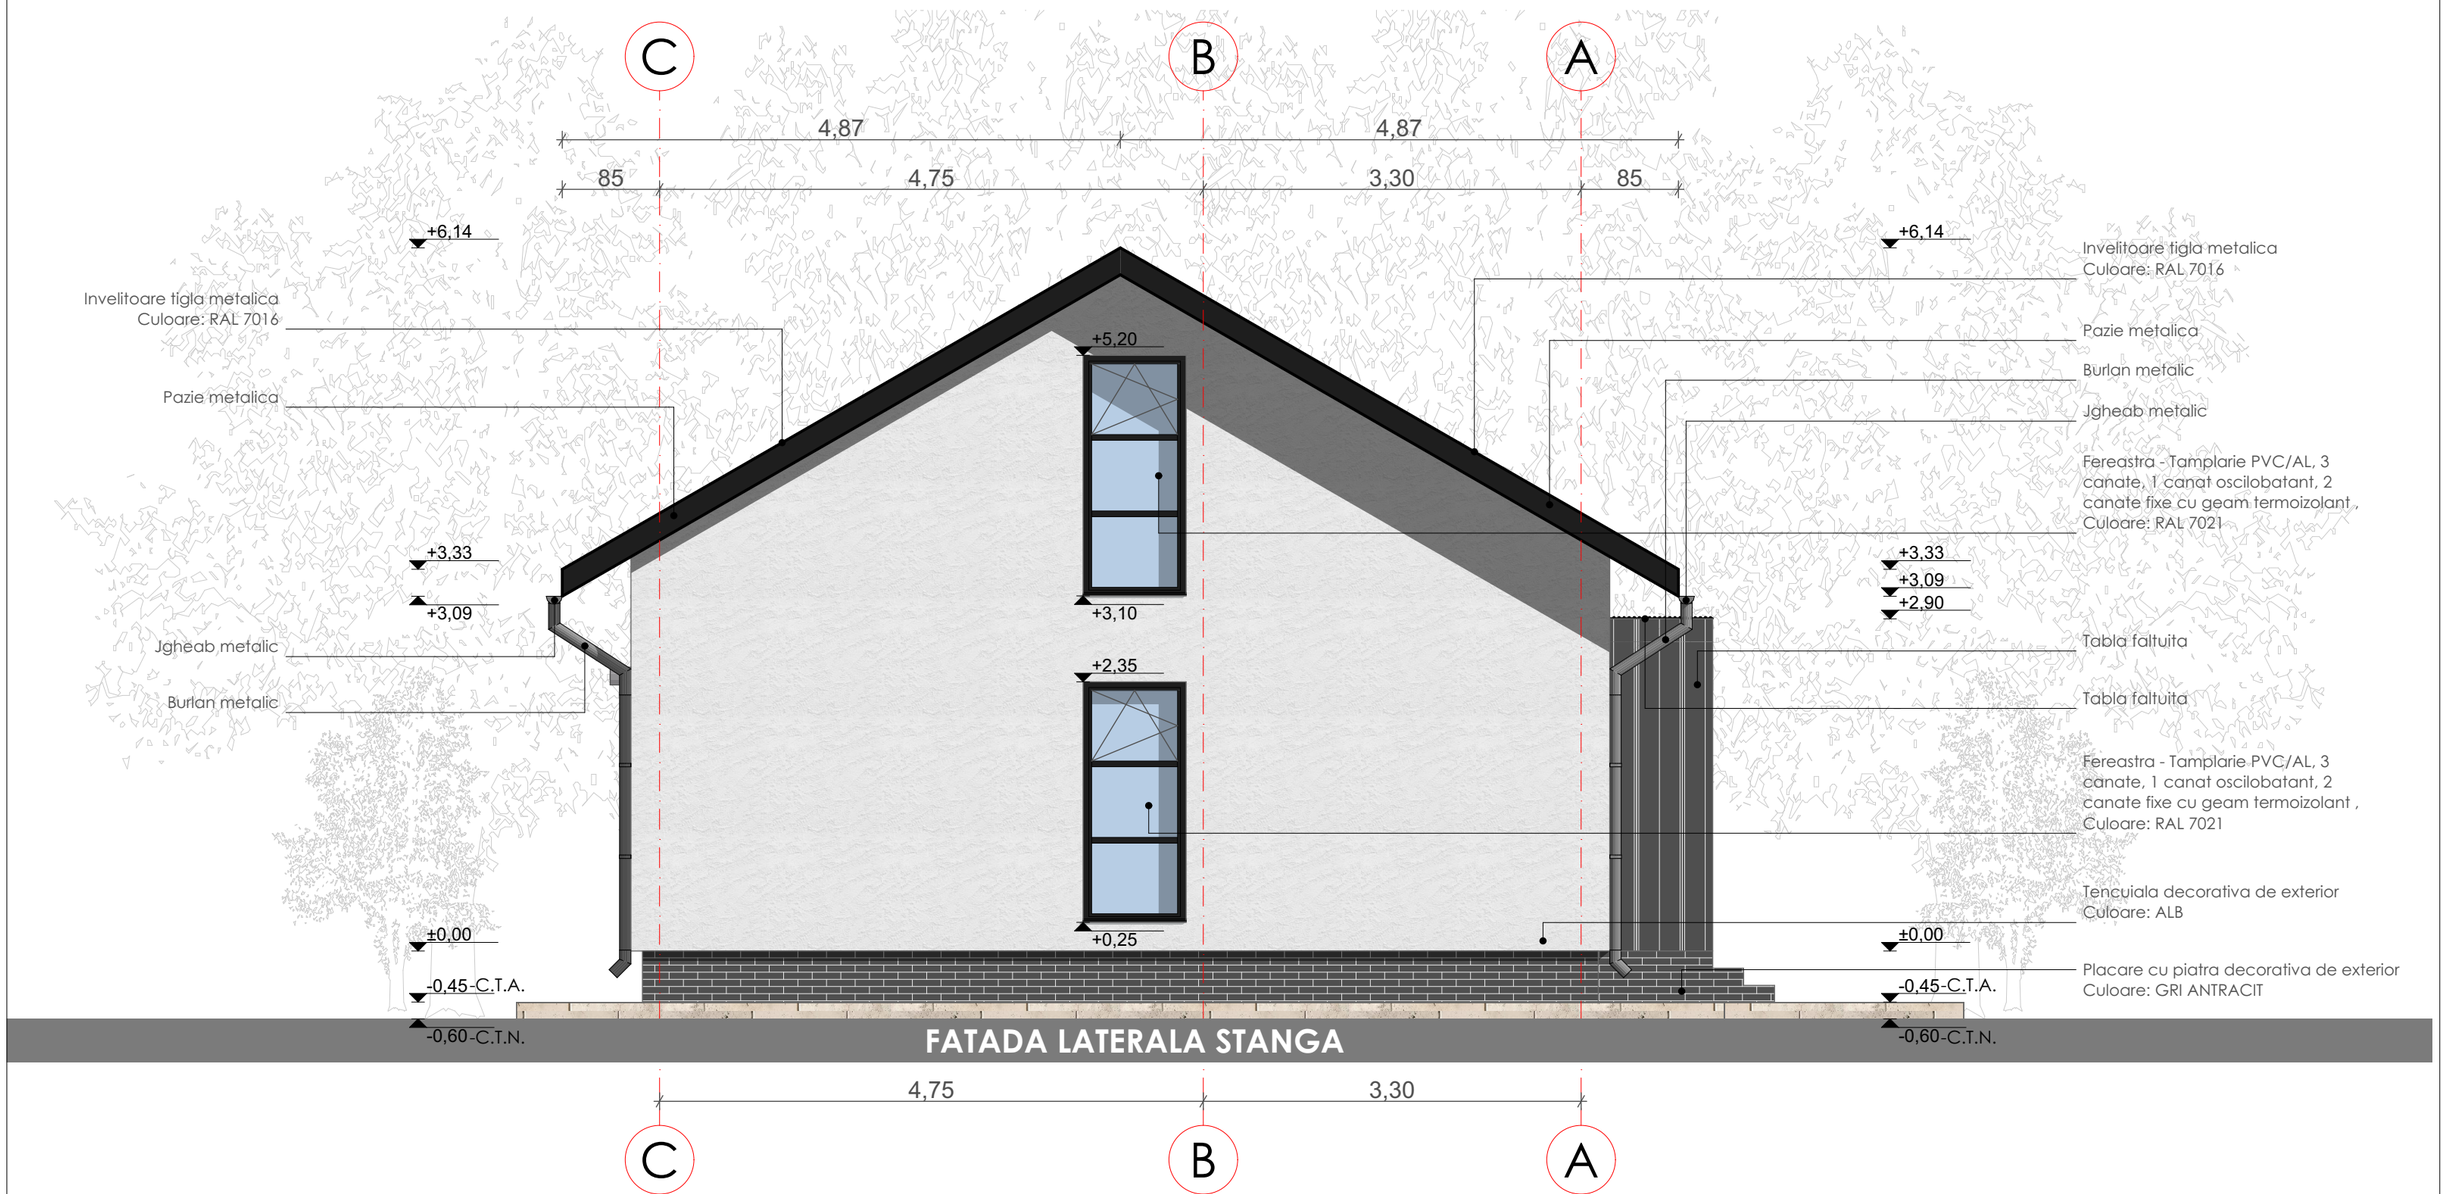

Caracteristicile constructiei:

- clasa de importanta **IV**, conform P100/2013;
- categoria de importanta **D**, conf. HG 766/1997;
- grad de rezistenta la foc **III**

Situatia propusa :

Se propune construire locuinta P si imprejmuire teren.

Inainte de inceperea lucrarilor se va trasa imobilul si se va stabili cota ***0***.

NOTA:

*Constructorul va lua toate masurile de protectie a muncii si P.S.I prevazute de legislatia in vigoare;
*Constructorul va verifica toate cotele si dimensiunile.
Eventualele greseli se vor semnala proiectantului general;
*Dimensiunile nu se masoara direct pe desen;
*Acest desen nu se poate utiliza pentru construire inaintea finalizarii proiectului tehnici si obtinerii autorizatiei de construire.

PROIECTANT GENERAL:

SilvoraTera
arhitectura - proiectare - consultanta

S.C. SILVORA TERA S.R.L
Adresa: **Str. Ghe. Doja, Nr.26 Pitesti - Jud. Arges**
Telefon: **0785 - 717.055**
Fax: **0348 - 430.447**

BENEFICIAR: **DUMITRU ION si DUMITRU PIPICA**

NR. PROIECT: **801103**

DENUMIRE PROIECT: **CONSTRUIRE LOCUINTA P si IMPREJMUIRE TEREN**

ADRESA: **Com. Leordeni, sat Schitu Scoicesti, T16, P811, Jud. Arges, Nr. Cadastral 85605**

FAZA **D.T.A.C.**

PLANSA **A08**

	Nume	Semnatura
Sef Proiect:	**Arh. Cătălina CÎMPEANU**	
Proiectat:	**Arh. Cristina OCNOVANU**	
Desenat:	**Arh. Cristina OCNOVANU**	

data:	scara:	
2026	1:50	**FATADA LATERALA STANGA**

Acest proiect a fost elaborat cu ARCHICAD 28 si ProgeCad

Drepturile de autor apartin in exclusivitate S.C.SILVORA TERA SRL. Copierea sau comercializarea prezentului proiect sau a unei parti din acesta, fara acordul autorului se pedepseste conform legii dreptului de autor NR.8/1996. Prezenta documentatie poate fi folosita numai in scopul pentru care a fost elaborata. Orice modificare sau completare a prezentului proiect se poate face numai cu acordul scris al autorului.