
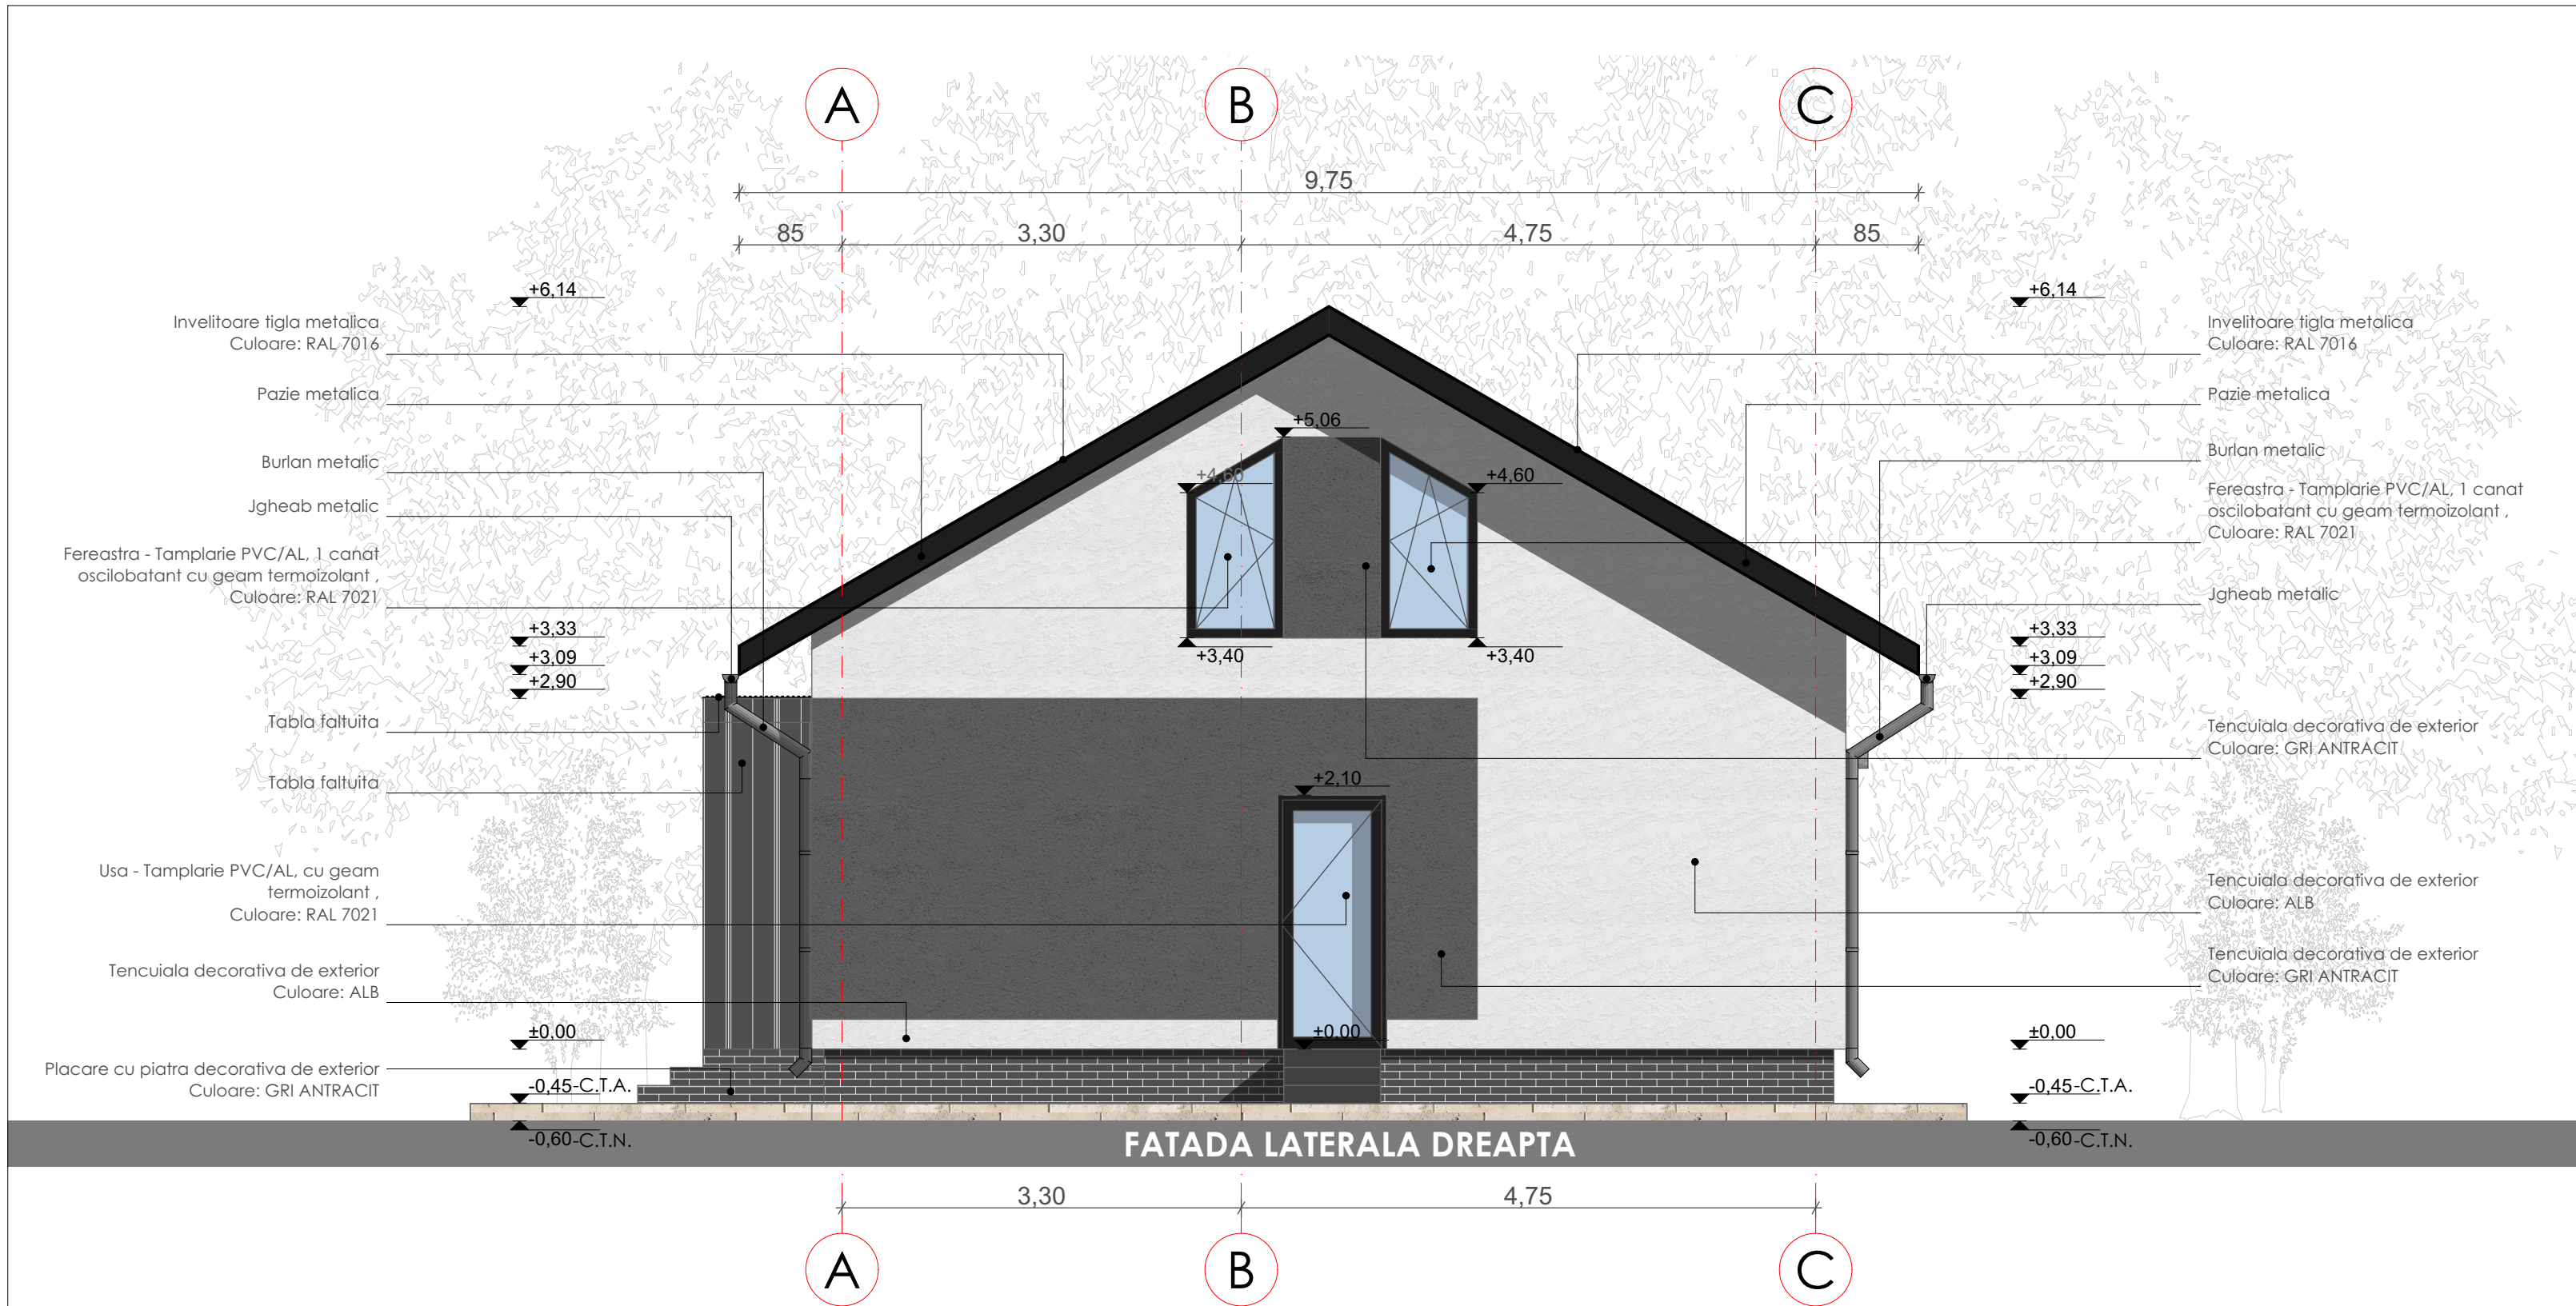


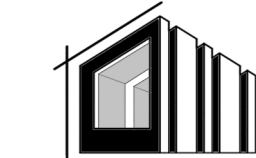

Caracteristicile constructiei: - clasa de importanta IV , conform P100/2013; - categoria de importanta D , conf. HG 766/1997; - grad de rezistenta la foc III	Situatia propusa : Se propune construire locuinta P si imprejmuire teren.
	Inainte de inceperea lucrarilor se va trasa imobilul si se va stabili cota 0 .
NOTA: *Constructorul va lua toate masurile de protectie a muncii si P.S.I prevazute de legislatia in vigoare; *Constructorul va verifica toate cotele si dimensiunile. Eventualele greseli se vor semnala proiectantului general; *Dimensiunile nu se masoara direct pe desen; *Acest desen nu se poate utiliza pentru construire inaintea finalizarii proiectului tehnici si obtinerii autorizatiei de construire.	

PROIECTANT GENERAL:		BENEFICIAR: DUMITRU ION si DUMITRU PIPICA		NR. PROIECT:
 arhitectura - proiectare - consultanta		S.C. SILVORA TERA S.R.L. Adresa: Str. Ghe. Doja, Nr.26 Pitesti - Jud. Arges Telefon: 0785 - 717.055 Fax: 0348 - 430.447		801103
Sef Proiect: Arh. Cătălina CÎMPEANU		DENUMIRE PROIECT: CONSTRUIRE LOCUINTA P si IMPREJMUIRE TEREN		FAZA D.T.A.C.
Proiectat: Arh. Cristina OCNOVANU		ADRESA: Com. Leordeni, sat Schitu Scoicesti, T16, P811, Jud. Arges, Nr. Cadastral 85605		PLANSĂ A09
Desenat: Arh. Cristina OCNOVANU		data: 2026 scara: 1:50		FATADA LATERALA DREAPTA
Drepturile de autor apartin in exclusivitate S.C.SILVORA TERA SRL. Copierea sau comercializarea prezentului proiect sau a unei parti din acesta, fara acordul autorului se pedepseste conform legii dreptului de autor NR.8/1996. Prezentia documentatie poate fi folosita numai in scopul pentru care a fost elaborata. Orice modificare sau completare a prezentului proiect se poate face numai cu acordul scris al autorului.		 ARCHICAD 28 Acest proiect a fost elaborat cu ARCHICAD 28 si ProgeCad		 progeCAD  ISO 9001