
ANEXA GOSPODAREASCA
PARTER

WC - CURTE
GR. IV R.F.
categoria de importanta D
clasa de importanta IV

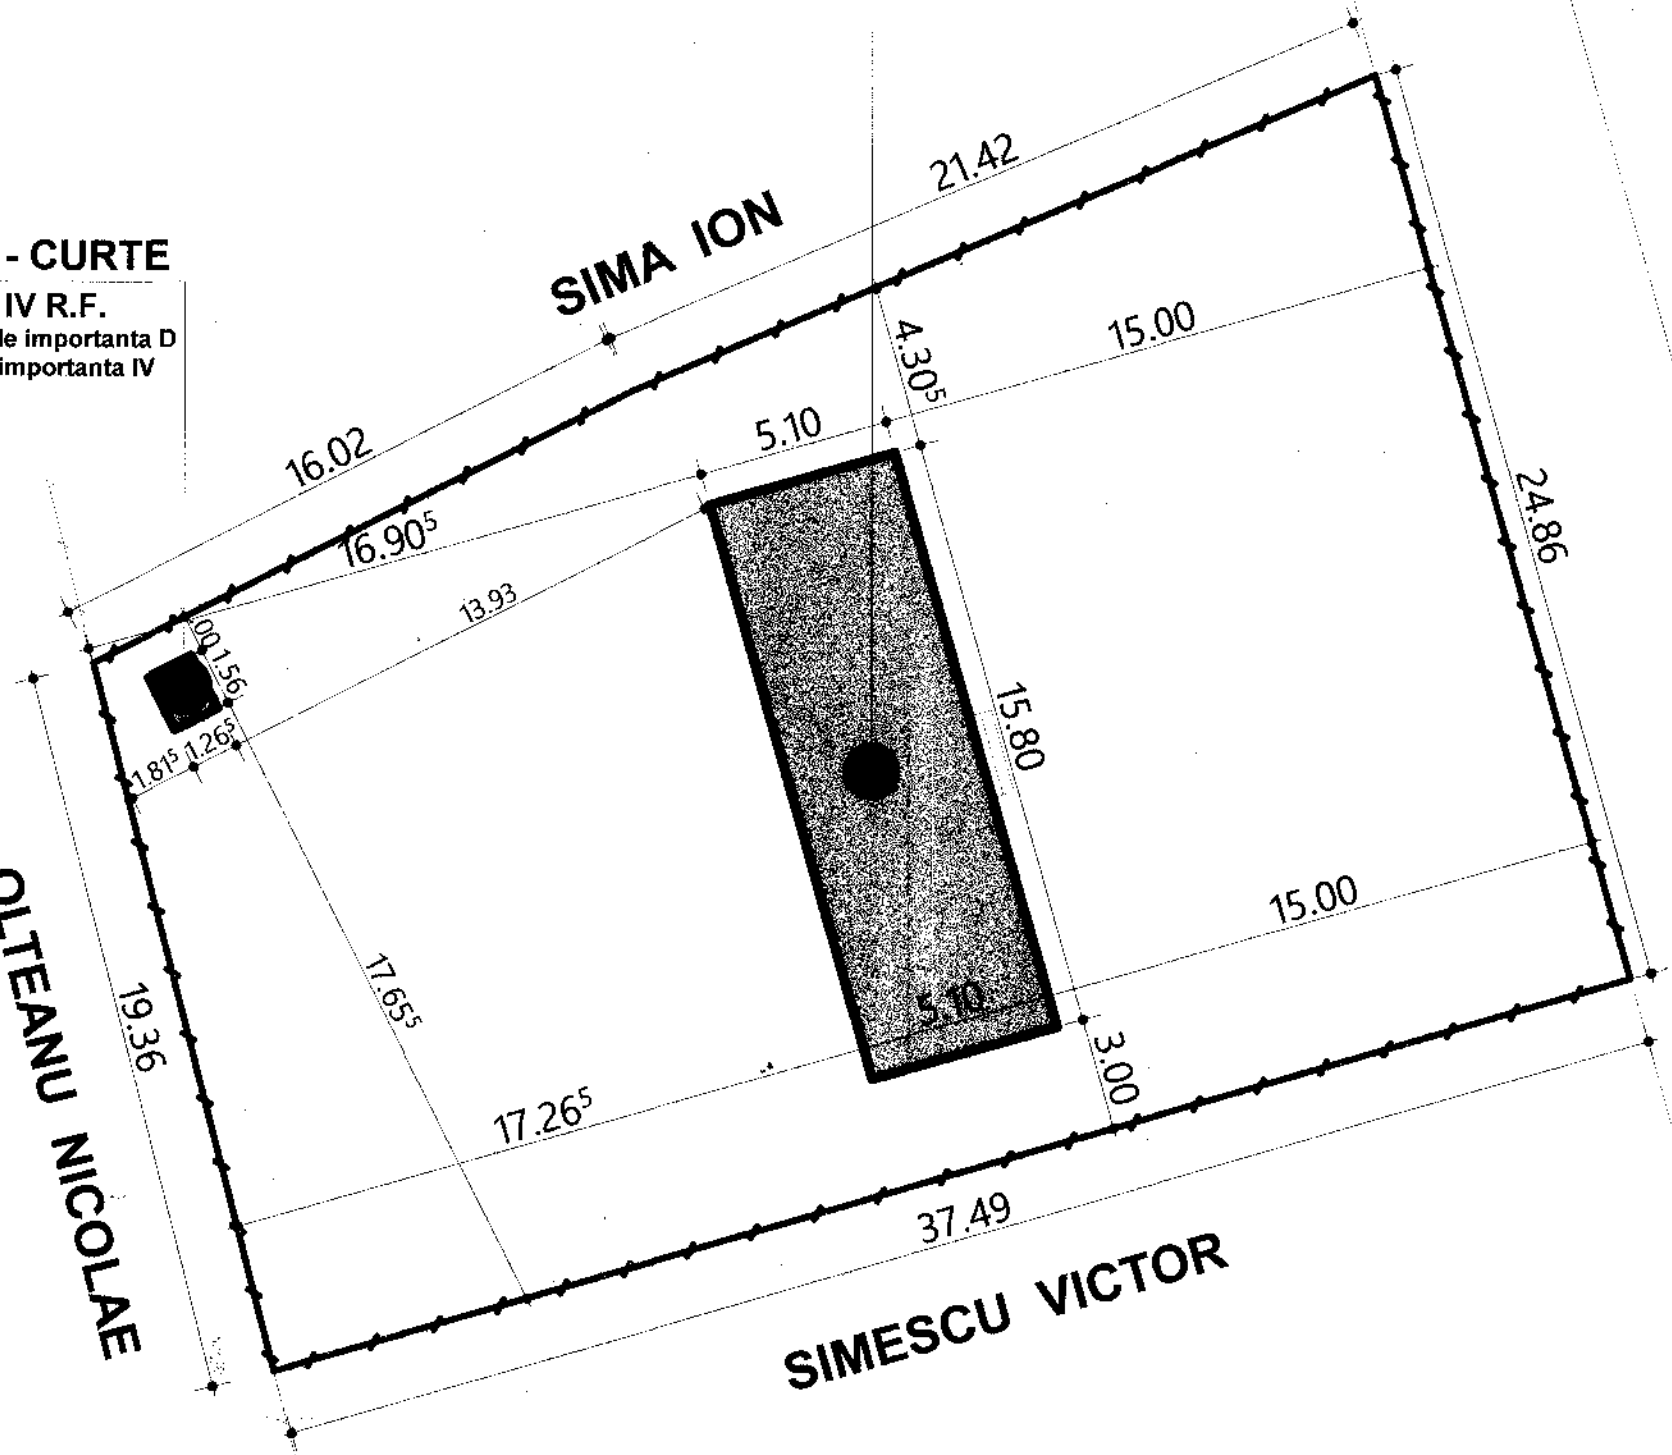

JUDETUL ARGES
PRIMARIA COMUNEI
LEORDENI
VIZAT SPRE NESCHIMBARE
Anexa la autorizatia de construire
dezmembrare
Nr. 682 din 06.03.2020
Arhitect sef

Aria construita anexa gospodareasca = 80.58mp
Aria construita Wc curte = 1.97mp
Suprafata teren = 832.00mp

P.O.T. = 9.92%
C.U.T. = 0.09

BIROU INDIVIDUAL DE ARHITECTURA nr.33
CAMELIA ROSU
Str. Gheorghe Asachi, nr. 1, bl. B7, sc. C, ap. 2
Pitesti, judetul Arges
telefon 0744 670454 / 0348 416599

Sef proiect:	arh. Rosu Camelia
Proiectat:	arh. Rosu Camelia
Desenat:	arh. Rosu Camelia

Verificator autorizat (daca este cazul)
Nume:
Data:
Semnatura verificator:

SCARA 1:200

Beneficiar: **UNGUREANU CERASELA - ELENA**

Pr. nr. 24.


Obiectiv: **ANEXA GOSPODARAEEASCA- PARTER IMPREJMUIRE TEREN, WC CURTE**

FAZA: D.T.A.C.

Denumire plansa: **PLAN DE SITUATIE**

Amplasament: **Sat Schitu Scoicesti, numarul 173 comuna Leordeni, judetul Arges**

Pl. nr. A. 01.

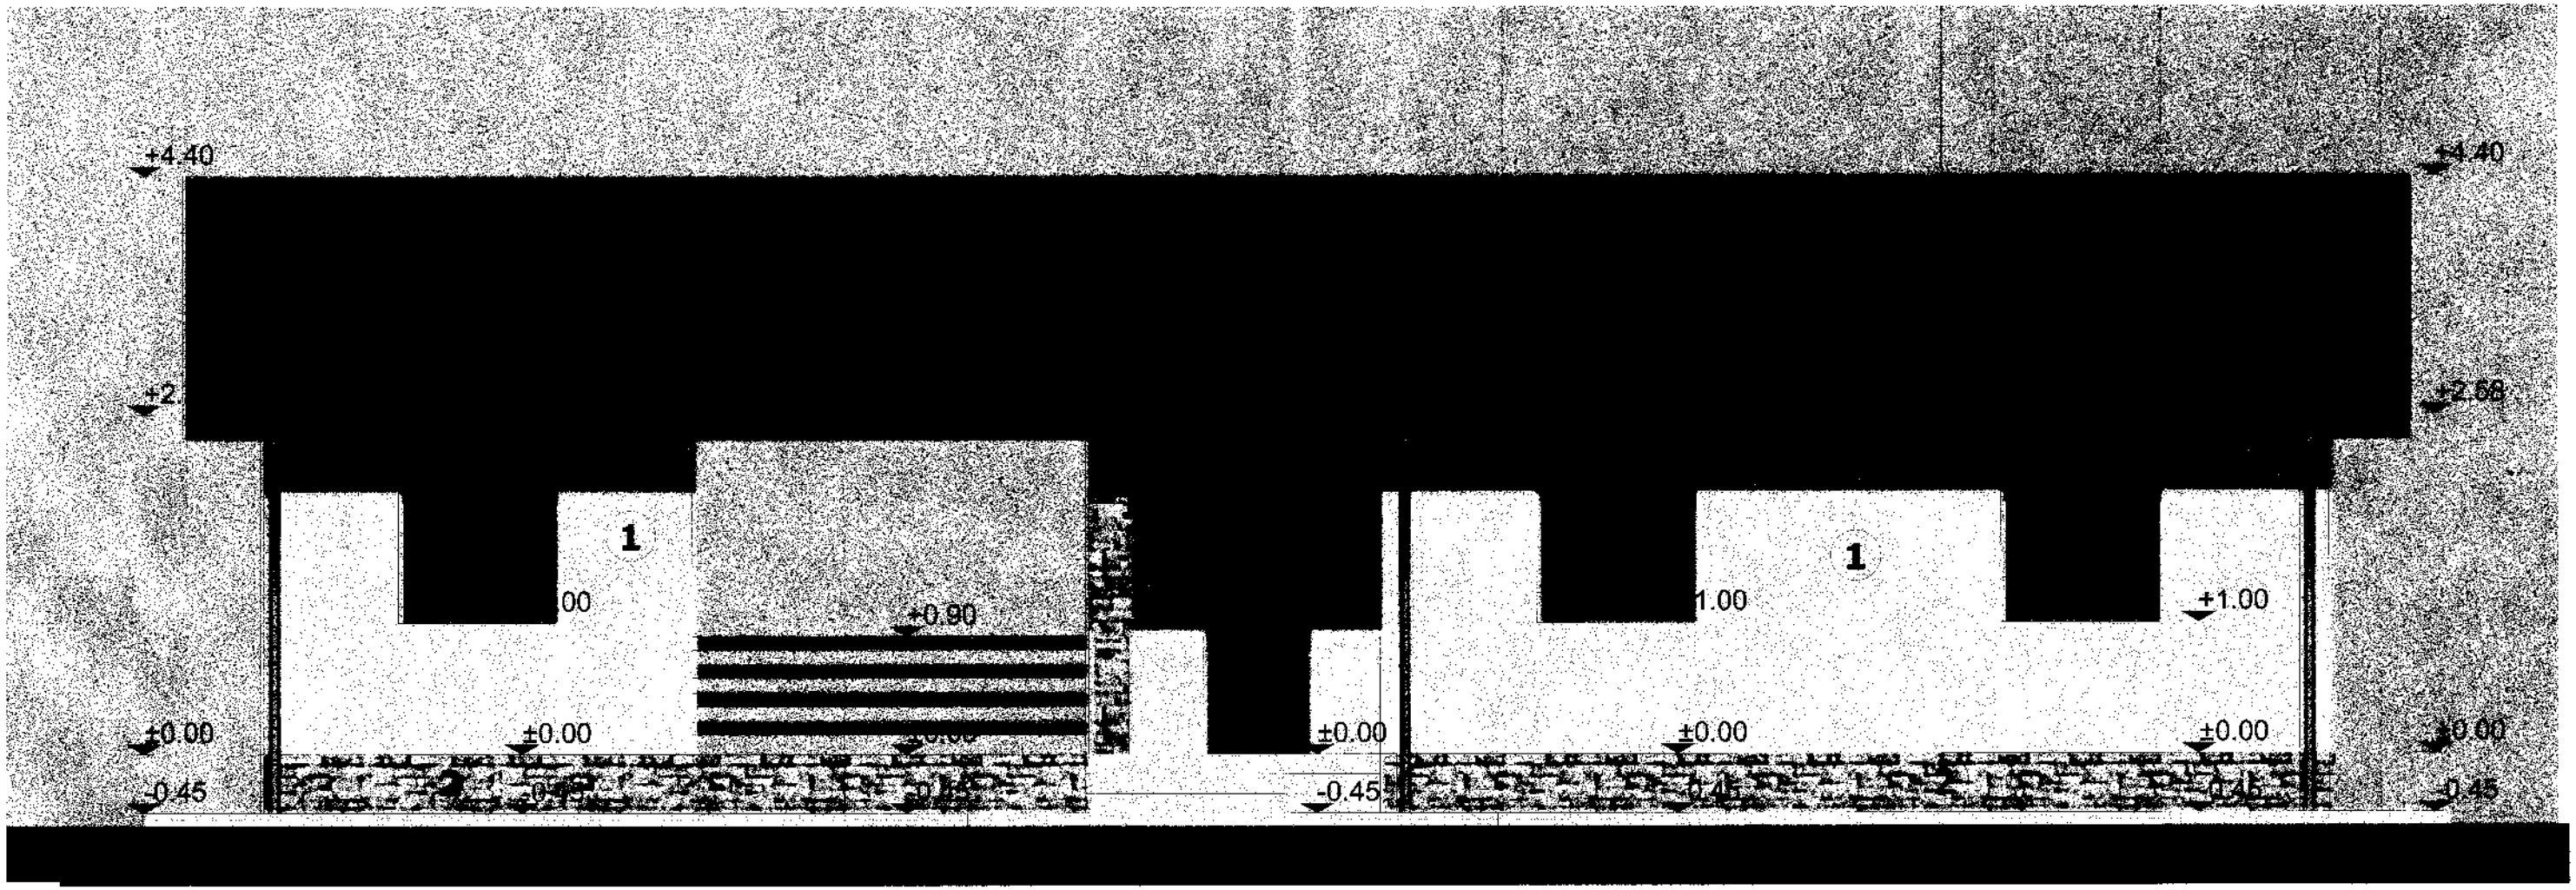

LEGENDA:

1. TENCUIALA DECORATIVA - ALB - GRANULATIE 2mm
2. PIATRA NATURALA PENTRU SOCLU
3. TAMPLARIE P.V.C. - GRI ANTRACIT CU GEAM TERMOPAN
4. TABLA TIGLATA

JUDETUL ARGES
PRIMARIA COMUNEI
LEORDENI
VIZAT SPRE NESCHIMBARE
Anexa la autorizatia de construire / desfiintare
Nr. 283 din 01.09.2020
Arhitect sef

NOTA:
- Nu se va face nici o modificare fara acordul proiectantului.
- Pentru orice modificare in executie, direct raspunzator ramane constructorul si beneficiarul.


CONSTRUCTIE CATEGORIA "D" DE IMPORTANTA
CLADA DE IMPORTANTA III
GRAD III DE REZISTENTA LA FOC
RISC MIC DE INCENDIU

BIROU INDIVIDUAL DE ARHITECTURA nr.33
CAMELIA ROSU
Str. Ghe. Asachi, nr. 87, sc. C, ap. 2
Pitesti, judetul Arges
telefon 0744 670454 / 0348 416599

Sef proiect:	arh. Rosu Camelia
Proiectat:	arh. Rosu Camelia
Desenat:	arh. Rosu Camelia

Semnatura verificator:
Data:
SCARA 1:200
data: 2024
Beneficiar: UNGUREANU CERASELA - ELENA
Obiectiv: ANEXA GOSPODARAEEASCA- PARTER
Denumire plansa: FATADA PRINCIPALA
Amplasament: sat Schitu Scoicesti, numarul 173 comuna Leordeni, judetul Arges

Pr. nr. 24.
FAZA: D.T.A.C.
Pl. nr.: A. 06.

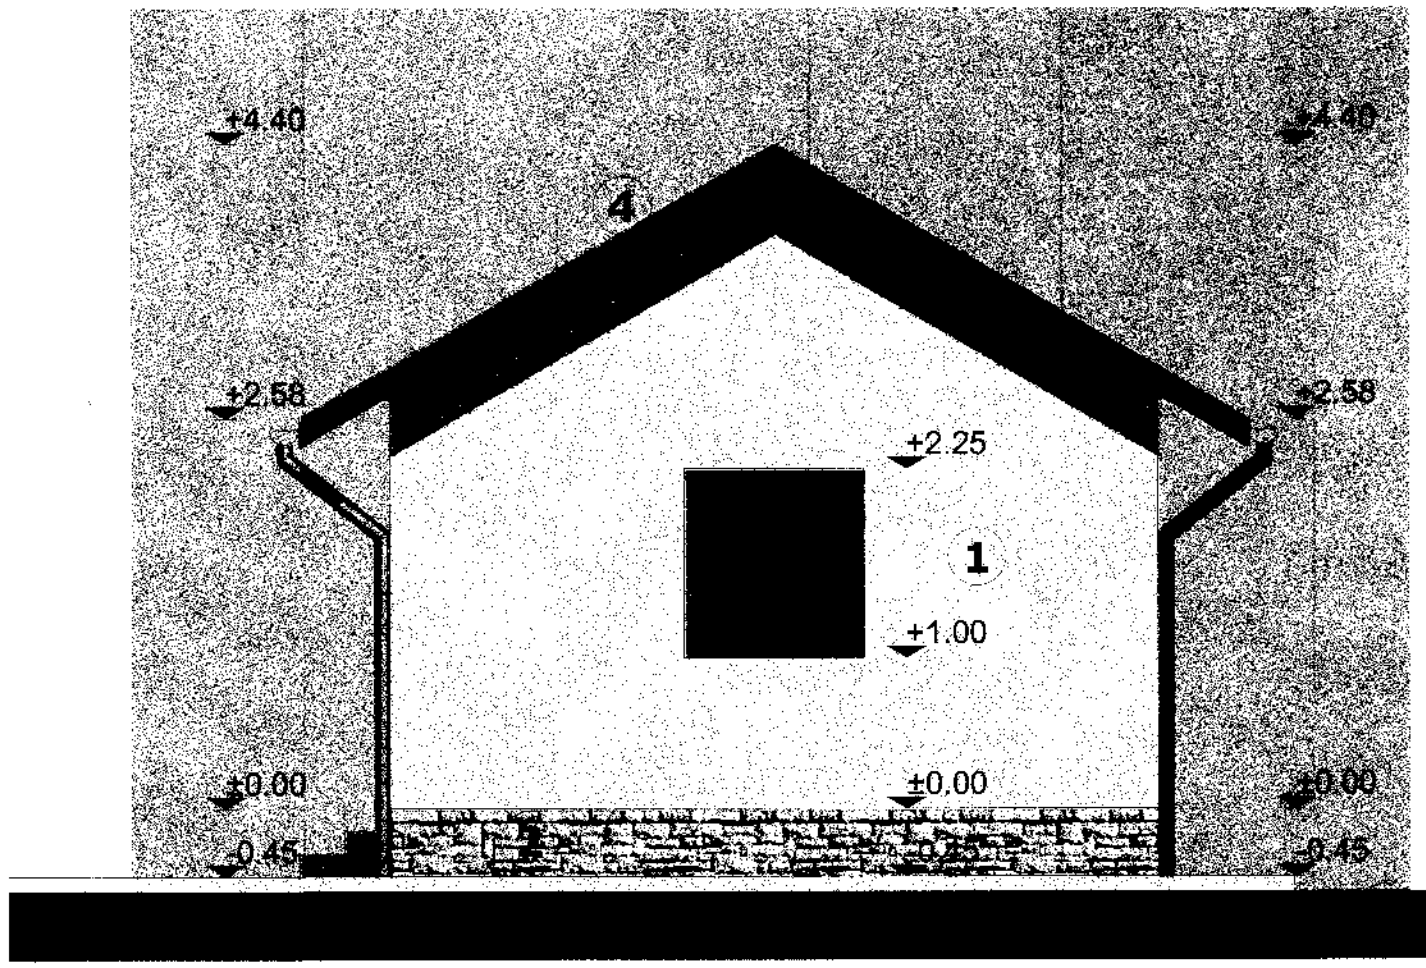

LEGENDA:

1. TENCUIALA DECORATIVA - ALB - GRANULATIE 2mm
2. PIATRA NATURALA PENTRU SOCLU
3. TAMPLARIE P.V.C. - GRI ANTRACIT CU GEAM TERMOPAN
4. TABLA TIGLATA

JUDETUL ARGES
PRIMARIA COMUNEI
LEORDENI
VIZAT SPRE NESCHIMBARE
Anexa la autorizatia de construire
~~desfiintare~~
Nr. 183 din 2/08/2024
Arhitect sef

NOTA:
- Nu se va face nici o modificare fara acordul proiectantului.
- Pentru orice modificare in executie, direct raspunzator ramane constructorul si beneficiarul.

CONSTRUCTIE CATEGORIA "D" DE IMPORTANTA
CLADA DE IMPORTANTA III
GRAD III DE REZISTENTA LA FOC
RISC MIC DE INCENDIU

CAMELIA ROSU Birou Individual de Arhitectura

BIROU INDIVIDUAL DE ARHITECTURA" nr.33
CAMELIA ROSU
Str. Grigorie Asachi, nr. 1, bl. B7, sc. C, ap. 2
Pitesti, judetul Arges
telefon 0744 670454 / 0348 416599

Sef proiect: arh. Rosu Camelia
Proiectat: arh. Rosu Camelia
Desenat: arh. Rosu Camelia

Verificator autorizat (daca este cazul) Nume: Semnatura verificator: Data:

Beneficiar: UNGUREANU CERASELA - ELENA

Obiectiv: ANEXA GOSPODARAEEASCA- PARTER


Denumire plansa: FATADA LATERALA

Amplasament: sat Schitu Scoicesti, numarul 173 comuna Leordeni, judetul Arges

Pr. nr. 24.

FAZA: D.T.A.C.

Pl. nr.: A. 07.

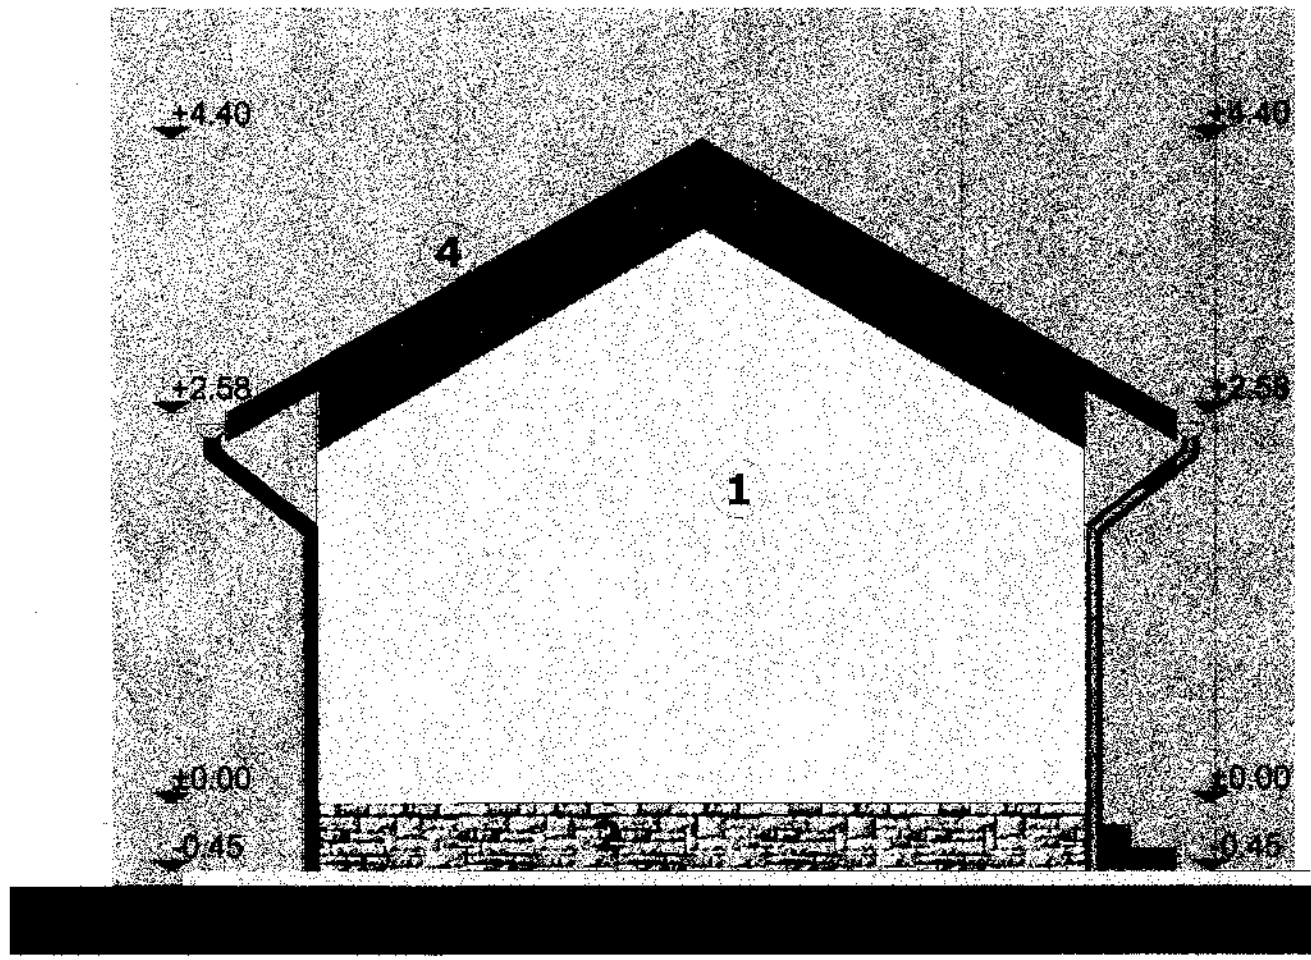

LEGENDA:

1. TENCUIALA DECORATIVA - ALB - GRANULATIE 2mm
2. PIATRA NATURALA PENTRU SOCLU
3. TAMPLARIE P.V.C. - GRI ANTRACIT CU GEAM TERMOPAN
4. TABLA TIGLATA

JUDETUL ARGES
PRIMARIA COMUNEI
LEORDENI
VIZAT SPRE NESCHIMBARE
Anexa la autorizatia de construire
/desfiintare
Nr. 1163 din 06.05.2024
Arhitect sef

NOTA:
- Nu se va face nici o modificare fara acordul proiectantului.
- Pentru orice modificare in executie, direct raspunzator ramane constructorul si beneficiarul.

CONSTRUCTIE CATEGORIA "D" DE IMPORTANTA
CLADA DE IMPORTANTA III
GRAD III DE REZISTENTA LA FOC
RISC MIC DE INCENDIU

CAMELIA ROSU Birou Individual de Arhitectura Pitesti


BIROU INDIVIDUAL DE ARHITECTURA nr.33
CAMELIA ROSU
Str. Gheorghe Asachi, nr. 1, bl. B7, sc. C, ap. 2
Pitesti, judetul Arges
telefon 0744 670454 / 0348 416599

Sef proiect: arh. Rosu Camelia
Proiectat: arh. Rosu Camelia
Desenat: arh. Rosu Camelia

Verificator atestat MLPAT
Semnatura verificator:
SCARA 1:200
data 2024

Beneficiar: UNGUREANU CERASELA - ELENA
Obiectiv: ANEXA GOSPODARAEEASCA- PARTER
Denumire planse: FATADA LATERALA
Amplasament: sat Schitu Scoicesti, numarul 173 comuna Leordeni, judetul Arges

Pr. nr. 24.
FAZA: D.T.A.C.
Pl. nr.: A. 08.

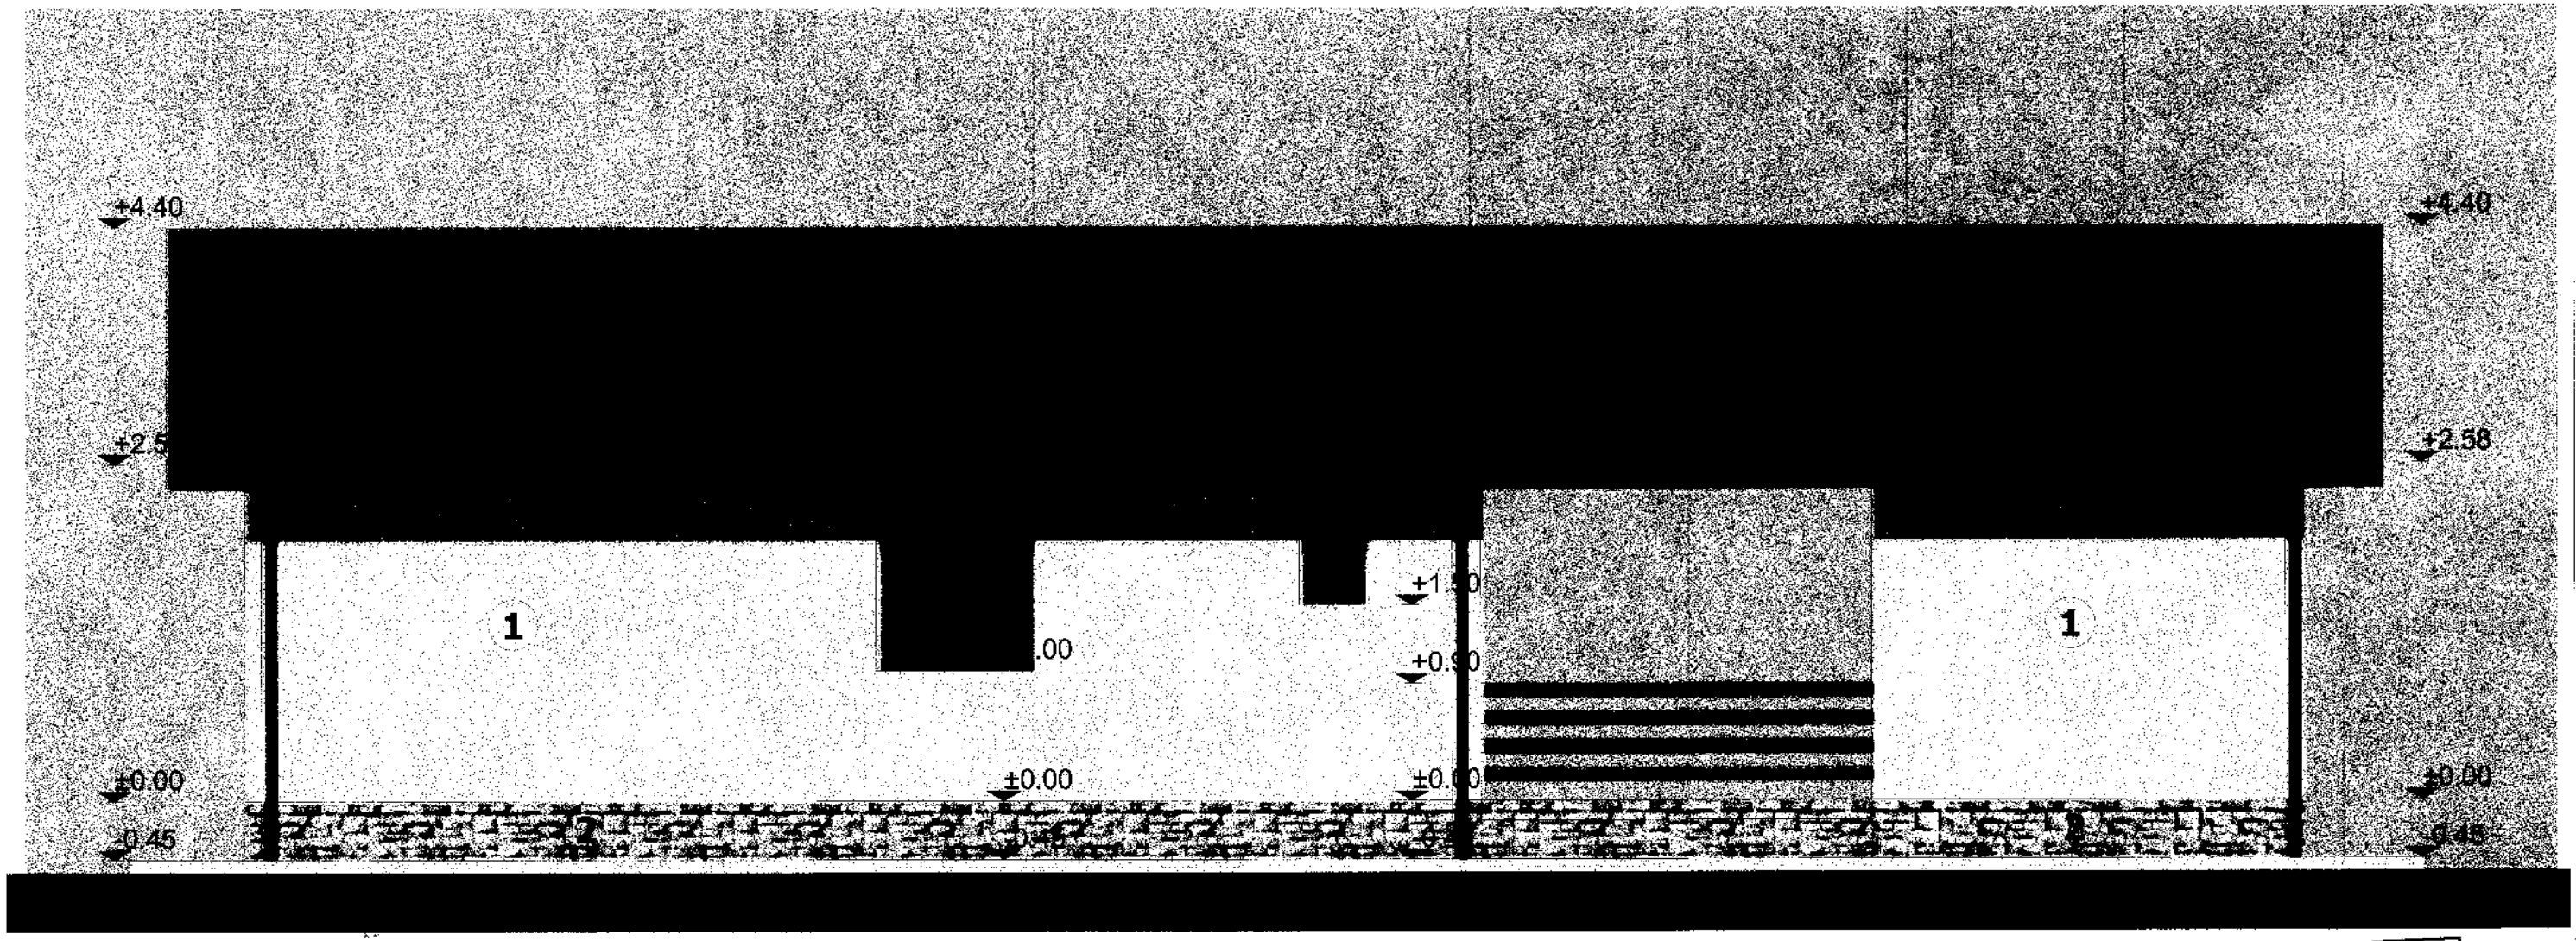

LEGENDA:

1. TENCUIALA DECORATIVA - ALB - GRANULATIE 2mm
2. PIATRA NATURALA PENTRU SOCLU
3. TAMPLARIE P.V.C. - GRI ANTRACIT CU GEAM TERMOPAN
4. TABLA TIGLATA

JUDETUL ARGES
PRIMARIA COMUNEI
LEORDENI
VIZAT SPRE NESCHIMBARE
Anexa la autorizatia de construire / desfiintare
Nr. 282 din 9.10.2020
Arhitect sef

NOTA:
- Nu se va face nici o modificare fara acordul proiectantului.
- Pentru orice modificare in executie, direct raspunzator ramane constructorul si beneficiarul.

CONSTRUCTIE CATEGORIA "D" DE IMPORTANTA
CLADA DE IMPORTANTA III
GRAD III DE REZISTENTA LA FOC
RISC MIC DE INCENDIU

CAMELIA ROSU Individual de Arhitect Nr. 33 Pitesti - Arges

BIROU INDIVIDUAL DE ARHITECTURA nr.33
CAMELIA ROSU
Str. Gheorghe Asachi, nr. 1, bl. B7, sc. C, ap. 2
Pitesti, judetul Arges
telefon 0744 670454 / 0348 416599

Sef proiect: arh. Rosu Camelia
Proiectat: arh. Rosu Camelia
Desenat: arh. Rosu Camelia

Verificator atestat (daca este cazul) | Nume: | Semnatura verificator:
Data:

SCARA 1:200
data : 2020

Beneficiar: UNGUREANU CERASELA - ELENA
Pr. nr. 24.
Obiectiv: ANEXA GOSPODARAEEASCA- PARTER
FAZA: D.T.A.C.
Denumire plansa: FATADA POSTERIOARA
Amplasament: sat Schitu Scoicesti, numarul 173 comuna Leordeni, judetul Arges
Pl. nr.: A. 09.