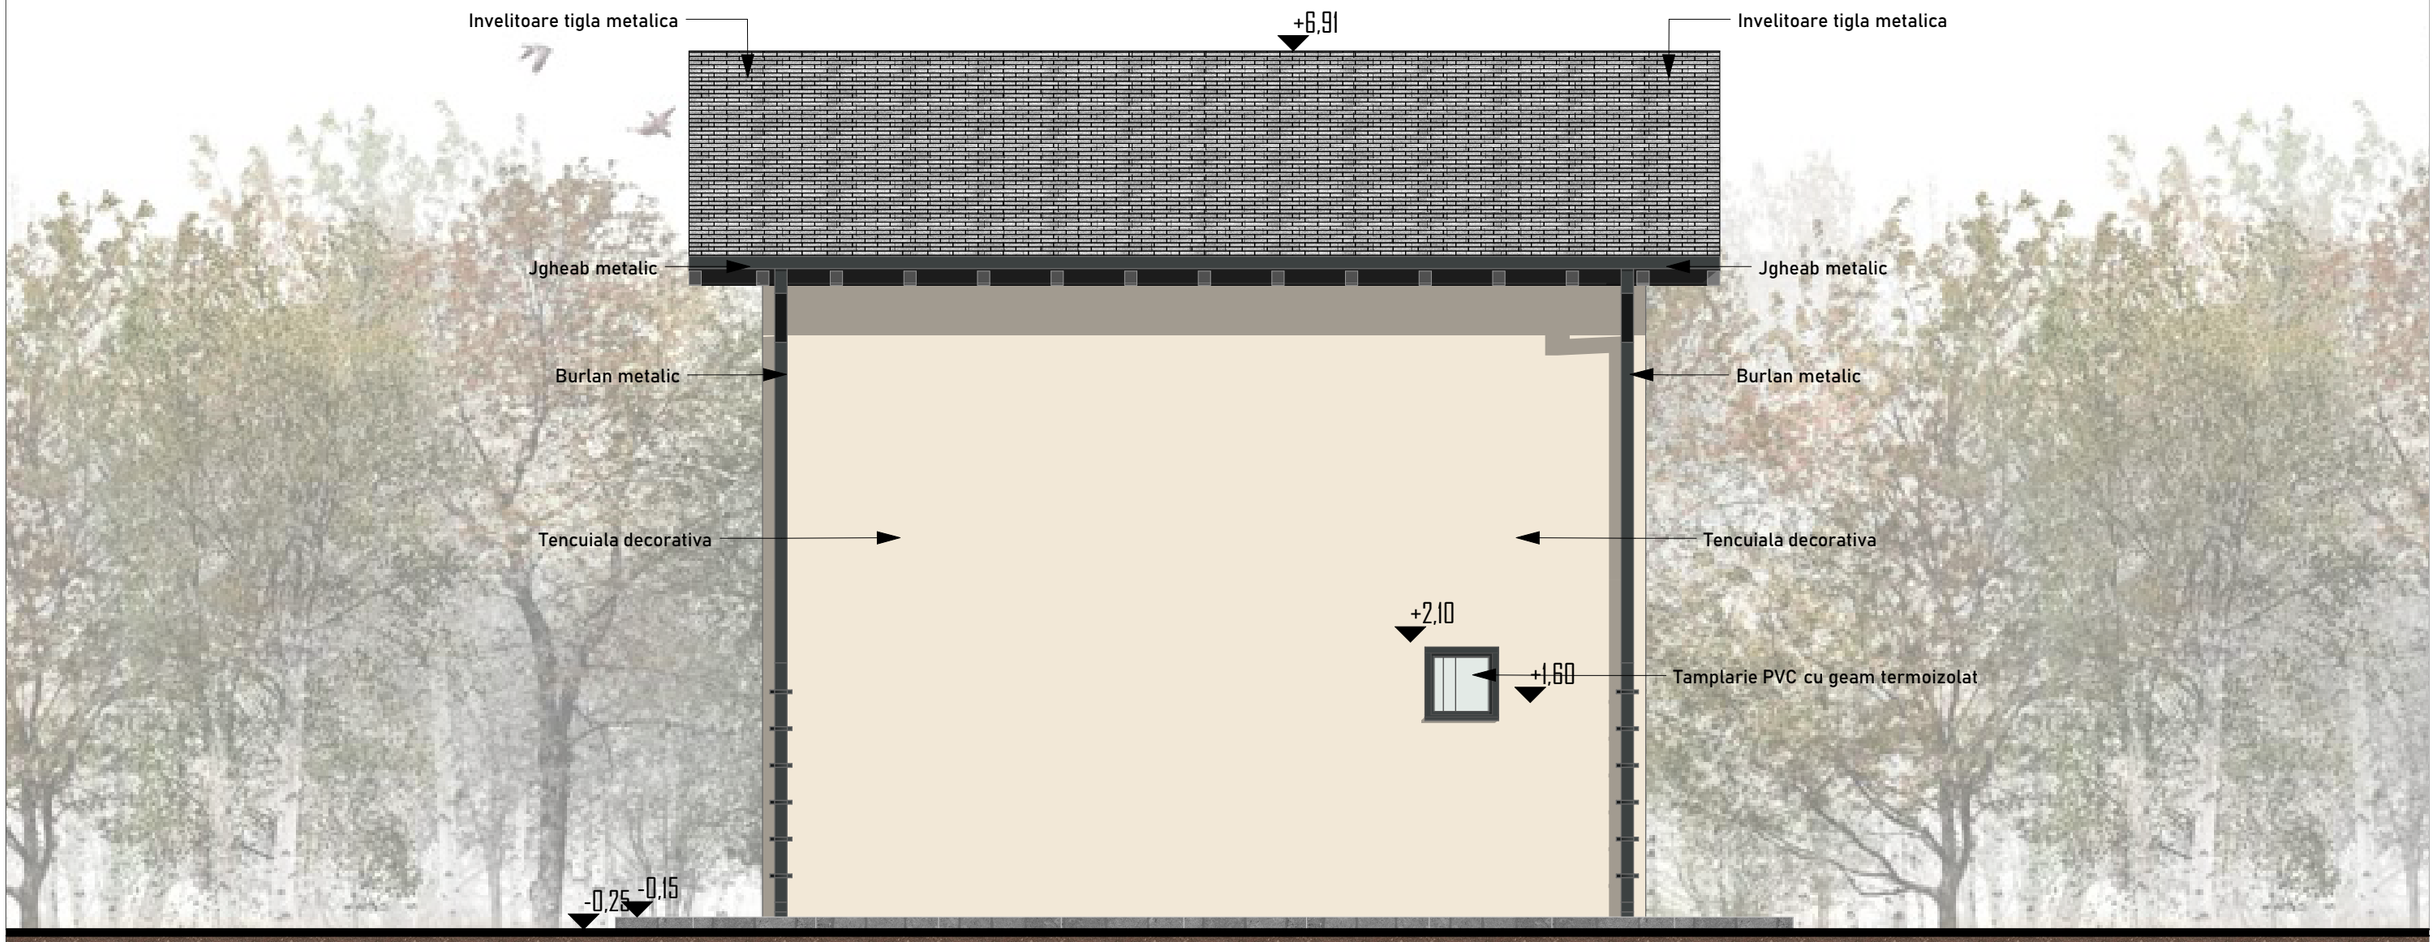


FATADA POSTERIOARA 1:50

Caracteristicile constructiei:
- clasa de importanta **IV**, conform P100/2013;
- categoria de importanta **D**, conf. HG 766/1997;
- grad de rezistenta la foc **III**

NOTA:
*Constructorul va lua toate masurile de protectie a muncii si P.S.I prevazute de legislatia in vigoare;
*Constructorul va verifica toate cotele si dimensiunile. Eventualele greseli se vor semnala proiectantului general;
*Dimensiunile nu se masoara direct pe desen;
*Acest desen nu se poate utiliza pentru construire inaintea finalizarii proiectului tehnici si obtinerii autorizatiei de construire.
*Golurile tamplariei se vor suplimenta cu minim 10cm in functie de
furnizorul de tamplarie,cotele de pe planuri fiind cote finite si reprezentand golul util al tamplariei.

PROIECTANT GENERAL:
S.C. SILVORA TERA S.R.L
Adresa: **Str. Ghe Doja nr. 26 Pitesti - Jud. Arges**
Telefon: **0726 - 015.696**
Fax: **0348 - 405.153**
SilvoraTera
arhitectura - proiectare - consultanta

Nume		Semnatura
Sef Proiect:	**Arh. Catalina CIMPEANU**	
Proiectat:	**Arh. Catalina CIMPEANU**	
Desenat:	**Arh. Stag. Adrian DICA-HRISTU**	

BENEFICIAR: **GANE MARIANA SI GANE TUDOREL**
NR. PROIECT: **701507**
DENUMIRE PROIECT: **CONSTRUIRE ANEXA P+1E**
FAZA: **D.T.A.C.**
ADRESA: **Com. Leordeni, Sat Carciumaresti, nr. 25, tarla2, parcelele 95, 96, 97 , Jud. Arges**
PLANSA: **08**

data:	scara:	
2026	**1:50**	**FATADA POSTERIOARA**

Acest proiect a fost elaborat cu ARCHICAD 28 si ProgeCad

Drepturile de autor apartin in exclusivitate S.C.SILVORA TERA SRL. Copierea sau comercializarea prezentului proiect sau a unei parti din acesta, fara acordul autorului se pedepseste conform legii dreptului de autor NR.8/1996. Prezenta documentatie poate fi folosita numai in scopul pentru care a fost elaborata. Orice modificare sau completare a prezentului proiect se poate face numai cu acordul scris al autorului.