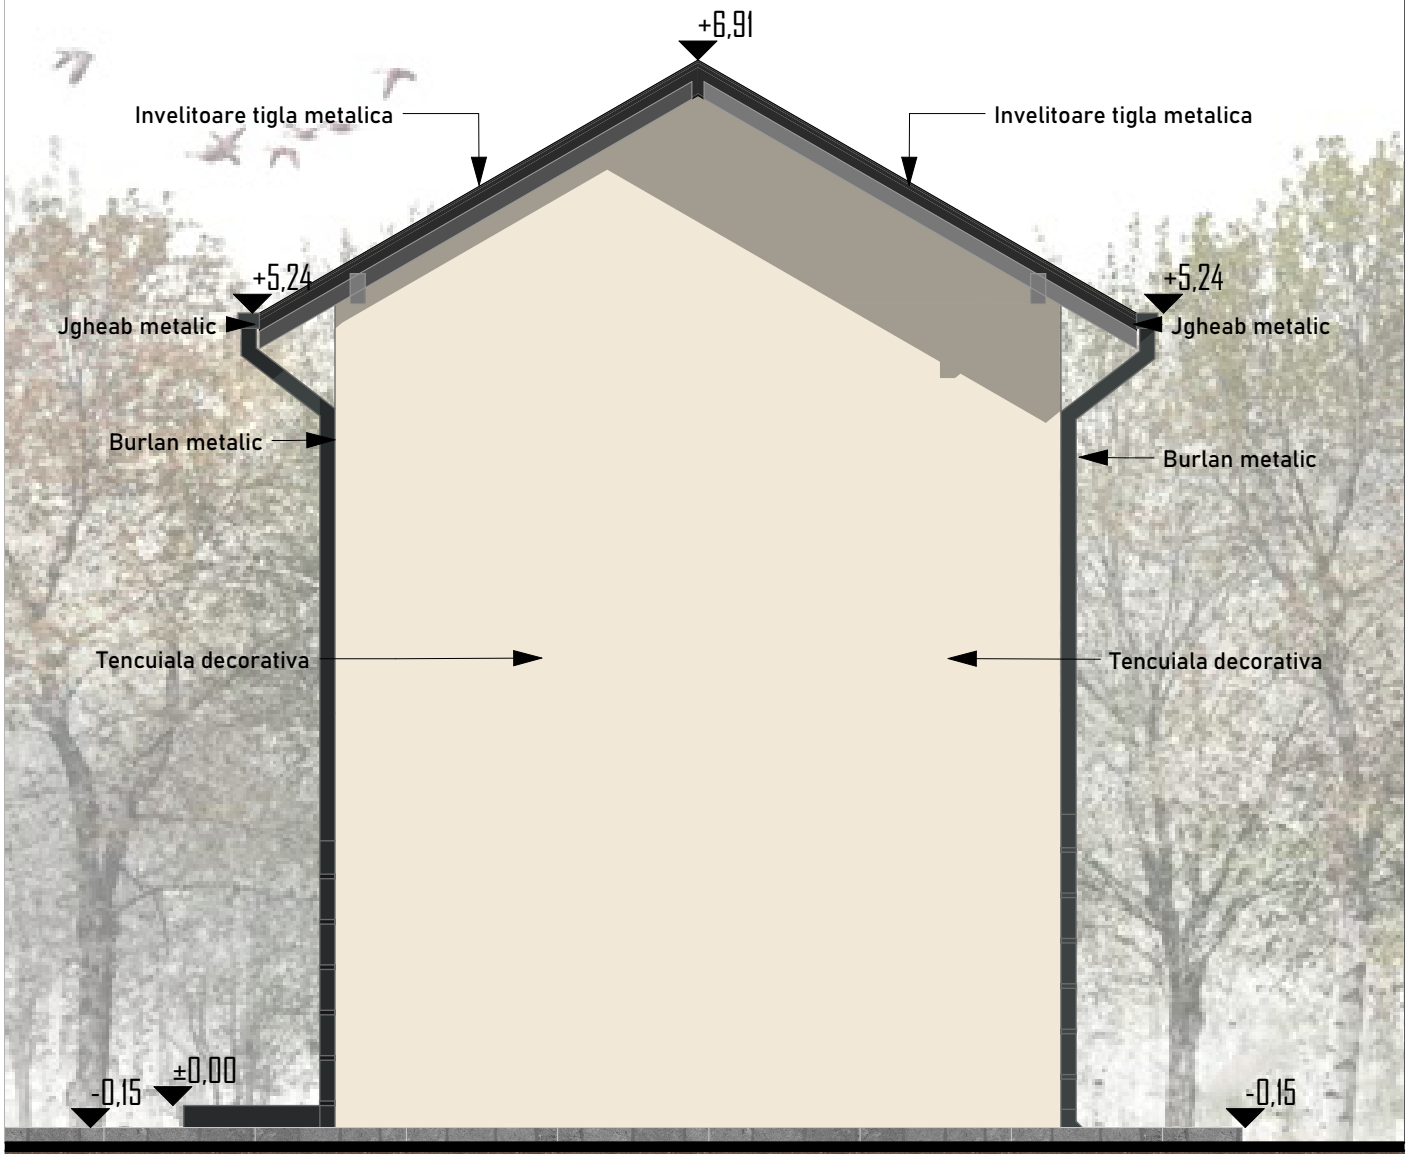


FATADA LATERAL DREAPTA 1:50

PROIECTANT GENERAL: SilvoraTera arhitectura - proiectare - consultanta	S.C. SILVORA TERA S.R.L Adresa: **Str. Ghe Doja nr. 26 Pitesti - Jud. Arges** Telefon: **0726 - 015.696** Fax: **0348 - 405.153**	BENEFICIAR: **GANE MARIANA SI GANE TUDOREL**	NR. PROIECT **701507**
		DENUMIRE PROIECT: **CONSTRUIRE ANEXA P+1E** ADRESA: **Com. Leordeni, Sat Carciumaresti, nr. 25, tarla2, parcelele 95, 96, 97 , Jud. Arges**	FAZA **D.T.A.C.** PLANSA **09**

Nume		Semnatura	data:	scara:	
Sef Proiect:	**Arh. Catalina CIMPEANU**		**2026**	**1:50**	**FATADA LATERAL DREAPTA**
Proiectat:	**Arh. Catalina CIMPEANU**				
Desenat:	**Arh. Stag. Adrian DICA-HRISTU**				

Acest proiect a fost elaborat cu ARCHICAD 28 si ProgeCad

Drepturile de autor apartin in exclusivitate S.C.SILVORA TERA SRL. Copierea sau comercializarea prezentului proiect sau a unei parti din acesta, fara acordul autorului se pedepseste conform legii dreptului de autor NR.8/1996. Prezenta documentatie poate fi folosita numai in scopul pentru care a fost elaborata. Orice modificare sau completare a prezentului proiect se poate face numai cu acordul scris al autorului.