

ROMÂNIA
JUDEȚUL ARGEȘ
CONSILIUL LOCAL AL ORAȘULUI TOPOLOVENI

HOTĂRÂRE
Nr.43 din 26 august 2021

pentru clasificarea unui drum de interes local ca stradă de categoria IV, precum și pentru denumirea acestei străzi ca fiind Strada "Colonel Victor Verzea"

Consiliul Local al orașului Topoloveni, județul Argeș, întrunit în ședința ordinară publică în data de 26 august 2021;

Luând act de :

- Expunerea de motive a Primarului orașului Topoloveni pentru inițierea și adoptarea proiectului de hotărâre referitor la clasificarea unui drum de interes local ca stradă de categoria IV; precum și pentru denumirea acestei străzi ca fiind Strada Colonel Victor Verzea ;
- Referatul de specialitate nr. 8163 din 18.08.2021 întocmit de către secretar oras pentru proiectul de hotărâre;
- Anexele la proiectul de hotărâre, respectiv:
 - (i) *Anexa nr.1* reprezentând "Plan de amplasament și delimitare imobil" – respectiv a drumului de interes local;
 - (ii) *Anexa nr.2* reprezentând "Identificarea și delimitarea drumului de interes local propus a fi clasificat în stradă";
 - (iii) *Anexa nr.3* reprezentând "Atribuire de denumire strada cu numele personalității locale "Colonel Victor Verzea"
- Avizele favorabile ale comisiilor de specialitate ale consiliului local;

Văzând prevederile actelor normative incidente în materie:

- Art.5 lit.c) , art.8 alin.(1) lit.c) și art.9 lit.d) din OGR nr.43/1997 privind regimul drumurilor, cu modificările și completările ulterioare;
- Art. 2 lit.d) și art.3 din OGR nr.63/2002 privind atribuirea sau schimbarea de denumiri, cu modificările și completările ulterioare;
- Art.287 lit.b) ; art.129 alin.(2) lit.c) și alin.(6) lit.d) din C.adm. aprobat prin OUG nr.57/2019 cu modificările și completările ulterioare;

În temeiul disp.art.139 alin.(3) lit.g) coroborat cu art.140 alin.(1) din C.adm. aprobat prin OUG nr.57/2019, cu modificările și completările ulterioare;

HOTĂRĂȘTE :

Art.1. (1) Aprobă clasificarea unui drum de interes local, prevăzut în Planul de amplasament si delimitare imobil, ca stradă.

(2) Planul de amplasament si delimitare imobil mentionat la alin.(1) se constituie ca *anexă nr.1* la prezenta hotărâre.

(3) Elementele de identificare si delimitare a drumului de interes local mentionat la alin.(1), înainte si după clasificare, sunt prevăzute în *anexă nr.2* la prezenta hotărâre.

Art.2. (1) În raport cu intensitatea traficului și cu funcțiile pe care le îndeplinește, strada mentionată la articolul 1 se clasifică ca strada de categoria IV, respectiv strada de folosință locală, care asigură accesul la locuințe și pentru servicii curente sau ocazionale, în zonele cu trafic foarte redus.

(2) Strada la care se refera alin.(1) al prezentului articol este destinată pentru folosință publică, pentru circulație auto si pietonală în vederea asigurării accesului la blocurile de locuinte, sediu Protoieria Topoloveni/Arhiepiscopia Argesului si Muscelului, precum si pentru asigurarea serviciilor curente sau ocazionale.

Art.3. (1) Atribuie denumire străzii mentionată la articolul 1 cu numele personalității locale "Colonel Victor Verzea".

(2) Aspectele referitoare la personalitatea domnului Victor Verzea sunt prevazute în *anexă nr.3* la prezenta hotărâre și au fost preluate din *Lucrarea "ENCICLOPEDIA ARGEȘULUI SI MUSCELULUI"* publicată pe site: www.bjarges.ro.

Art.4. Se înaintează prezenta hotărâre catre Comisia judeteană Arges pentru atribuire denumiri din cadrul Instituției Prefectului – Judetul Arges, în vederea avizării denumirii.

Art.5. (1) Prevederile prezentei hotărâri, cu exepția celor mentionate la art.3, intră în efectivitate si devin obligatorii pe data aducerii la cunostință publică.

(2) Prevederile art.3 ale hotărârii intră în efectivitate si devin obligatorii după obtinerea avizului emis de comisia mentionată la art.4, ori în caz de neemitere a acestuia în termen de 60 de zile de la solicitare, conform art.5 alin.(2) din OGR nr.63/2002.

Art.6. Consiliul Local al Orasului Topoloveni împuterniceste Primarul orasului Topoloveni să aducă la indeplinire prevederile prezentei hotărâri, inclusiv de a fi comunicate oricăror persoane interesate.

Art.7. (1) Prezenta hotărâre se comunică, prin grija secretarului general al localității:

1. Instituției Prefectului-Județul Argeș, pentru exercitarea controlului de legalitate;
2. Primarului și compartimentelor de resort din cadrul aparatului său de specialitate, pentru aducere la îndeplinire;
3. Arhiepiscopiei Argesului și Muscelului și Protoieriei Topoloveni, spre știință;
4. Oricarei persoane interesate.

(2) Compartimentul „Relații Publice” va aduce la cunoștință publică prezenta hotărâre prin publicare în Monitorul Oficial Local al Orasului Topoloveni - Subeticheta ”HOTĂRĂRILE AUTORITĂȚII DELIBERATIVE” - care poate fi accesat de la următoarea adresă: www.cjarges.ro/en/web/topoloveni/monitorul-oficial-local.

PREȘEDINTE DE ȘEDINȚĂ
Sîrbu Cosmin-Valentin



Contrasemnează
Secretar General al UAT Orasul Topoloveni
Maria-Doina Ungureanu

PROCEDURI OBLIGATORII ULTERIOARE ADOPTĂRII HOTĂRĂRII CONSILIULUI LOCAL NR. 43			
Nr. Crt.	Operatiuni efectuate	Data	Semnătura persoanei responsabile sa efectueze procedura
0	1	2	3
1.	Adoptarea hotărârii s-a facut cu majoritate simplă/absolută/calificată	26.08.2021	
2.	Comunicarea către primar	30.08.2021	
3.	Comunicarea către prefectul judetului	30.08.2021	
4.	Aducerea la cunostința publică	30.08.2021	
5.	Comunicarea, numai în cazul celei cu caracter individual	—	
6.	Hotărârea devine obligatorie sau produce efecte juridice, după caz	30.08.2021	




ANEXA NR. 1

LA HCL TOPOLOVENI NR. 43
DIN 26.08.2021

PLAN DE AMPLASAMENT SI DELIMITARE A IMOBILULUI

Scara 1:2000

Numar cadastral	Suprafata masurata	Adresa Imobilului
	20752	Dras Topoloveni, str. Vitichesti, pct. "Verzea" Jud. Arges, (INTRAVILAN)
Cartea Funciara nr.		UAT TOPOLOVENI

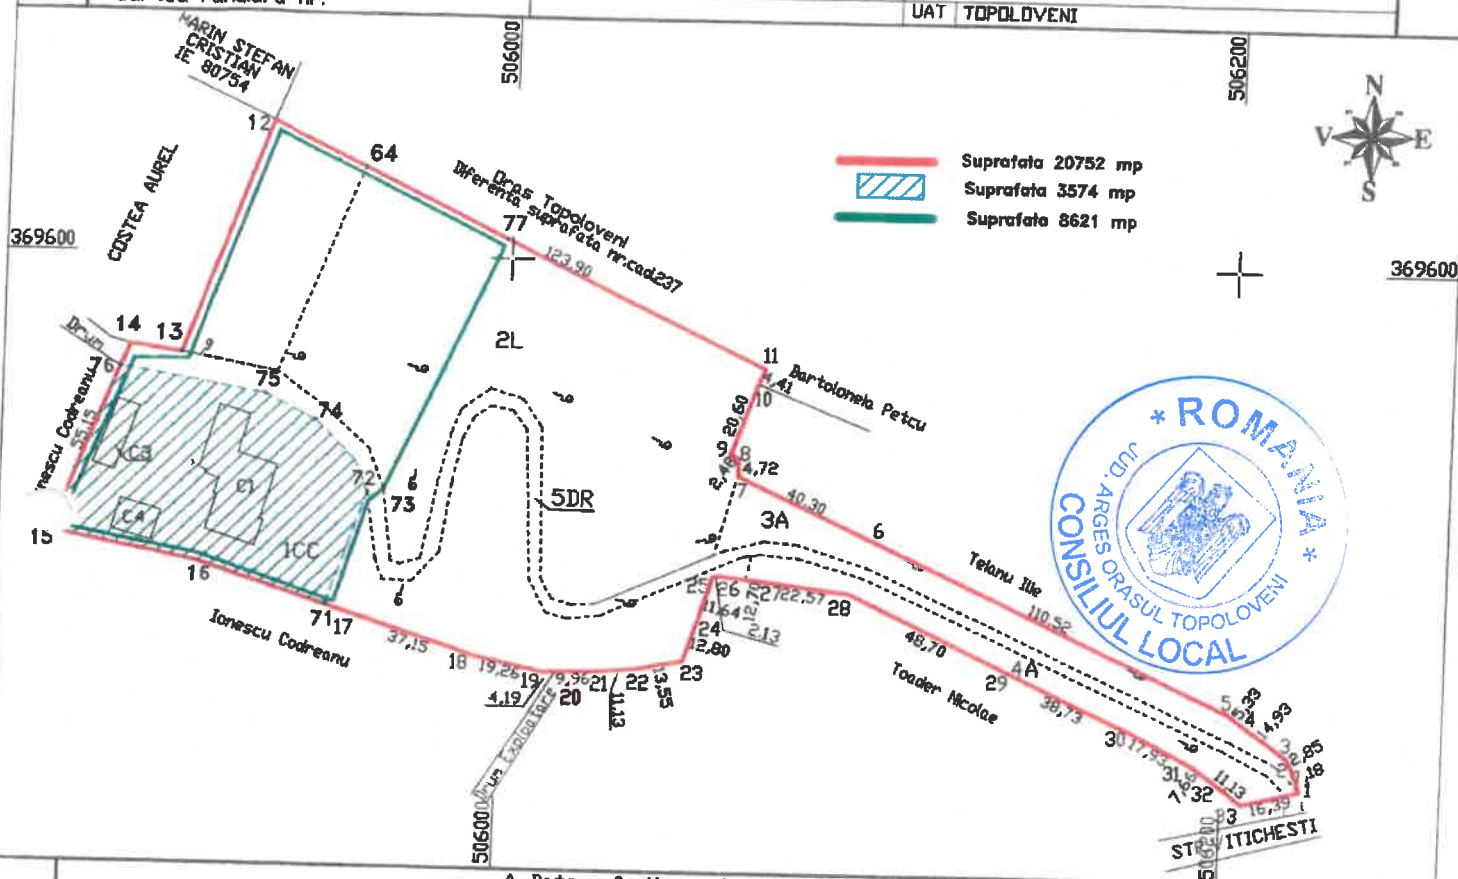

Nr. parcela	Categorie de folosinta	Suprafata (mp)
1	CC	8621
2	L	8279
3	A	1369
4	A	1054
5	DR	1429
Total		20752

A. Date referitoare la teren

MENTIUNI

Imprejurare cu gard beton si gard de plasa

Cod Constr.	Destinatia	Suprafata construita la sol (mp)
C1	CAS	464
C3	CA	115
C4	CAS	97
Total		676

B. Date referitoare la constructii

MENTIUNI

Sup. constr. desfasurata=464mp (Casa de batrani)

Sup. constr. desfasurata=115mp (Anexa)

Sup. constr. desfasurata=97mp (Sediu administrativ)

PROPRIETAR C1-C4 EPISCOPIA ARGESULUI SI MUSCELULUI

Suprafata total masurata a imobilului=20752mp

EXECUTANT,

Belchita Constantin

Confirm executarea masuratorilor la teren, corectitudinea intocmirii documentatiei cadastrale si corespondenta acesteia cu realitatea din teren

Semnatura si stampila




Data 18.09.2020

INSPECTOR,

Confirm introducerea imobilului in baza de date integrata si atribuirea numarului cadastral

Semnatura si parafa

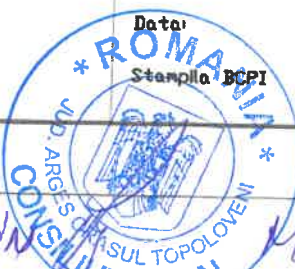Data
Stampila BCPIPRESEDINTE DE SEDINTA
SPE BM COSMIN - VALERIUSECRETAR GENERAL UAT
MARIA-DOLINA LUNGURARIU

Identificarea si delimitarea drumului de interes local propus a fi clasificat în strada

Nr. Crt.	Caracteristicile tehnice ale terenului, până la clasificare	Caracteristicile tehnice ale terenului, după clasificare
1.	- <u>Drum de interes local</u> (art.5 lit.c din OGR nr.43/1997) - <u>Regim juridic:</u> Proprietate publică a Orasului Topoloveni înregistrată în Inventarul bunurilor aparținând domeniului public al orasului Topoloveni, atestat ca Anexă nr.6 la HGR nr.447/2002. - <u>Numar cadastral si carte funciara UAT Topoloveni : 80678</u> - <u>Elemente de identificare ale drumului</u> (i) Lungime = 400 m; (ii) Lățime medie = 3,6 m; (iii) Suprafața = 1.429 mp. - <u>Elemente de delimitare ale drumului:</u> Conform plan de amplasament, drumul începe din Strada Vițichesti (<i>latura de Est a terenului</i>), străbate pe mijloc întreaga suprafață de teren de 20.752 mp și se termină la intersecția cu drumul vicinal dintre proprietatea Ionescu Codreanu si proprietatea Costea Aurel (<i>latura de Vest a terenului</i>) - <u>Identificarea drumului</u> Conform Plan de amplasament si delimitare imobil – Anexa nr.1 la Hotărâre.	- <u>Strada de categoria IV</u> (art.8 alin.1 lit.c din OGR nr.43/1997) - <u>Regim juridic:</u> Proprietate publică a Orasului Topoloveni înregistrată în Inventarul bunurilor aparținând domeniului public al orasului Topoloveni, atestat ca Anexă nr.6 la HGR nr.447/2002. - <u>Numar cadastral si carte funciara UAT Topoloveni : 80678</u> - <u>Elemente de identificare ale străzii</u> (i) Lungime = 400 m; (ii) Lățime medie = 3,6 m; (iii) Suprafața = 1.429 mp. - <u>Elemente de delimitare ale străzii:</u> Conform plan de amplasament, drumul începe din Strada Vițichesti (<i>latura de Est a terenului</i>), străbate pe mijloc întreaga suprafață de teren de 20.752 mp și se termină la intersecția cu drumul vicinal dintre proprietatea Ionescu Codreanu si proprietatea Costea Aurel (<i>latura de Vest a terenului</i>) - <u>Identificarea străzii</u> Conform Plan de amplasament si delimitare imobil – Anexa nr.1 la Hotărâre. * - <u>Denumire propusa pentru strada:</u> "Colonel Victor Verzea" – pentru considerentele mentionate în Anexa nr.3 la Hotărâre

PREȘEDINTE DE ȘEDINȚĂ
Sîrbu Cosmin-Valentin



Contrasemnează
Secretar General al UAT Orasul Topoloveni
Maria-Doina Ungureanu

Atribuire de denumire strada cu numele personalității locale "Colonel Victor Verzea"

Nr. Crt.	Caracteristicile tehnice ale străzii propusa a fi denumită ca Strada "Colonel Victor Verzea"	Aspecte referitoare la personalitatea locală al cărui nume este propus ca denumire a străzii
1.	- Strada de categoria IV (art.8 alin.1 lit.c din OGR nr.43/1997) - Regim juridic: Proprietate publică a Orasului Topoloveni înregistrată în Inventarul bunurilor aparținând domeniului public al orasului Topoloveni, atestat ca Anexă nr.6 la HGR nr.447/2002. - Numar cadastral si carte funciara UAT Topoloveni : 80678 - Elemente de identificare ale străzii (i) Lungime = 400 m; (ii) Lățime medie = 3,6 m; (iii) Suprafața = 1.429 mp. - Elemente de delimitare ale străzii: Conform plan de amplasament, drumul începe din Strada Vițichesti (latura de Est a terenului), străbate pe mijloc întreaga suprafață de teren de 20.752 mp și se termină la intersecția cu drumul vicinal dintre proprietatea Ionescu Codreanu si proprietatea Costea Aurel (latura de Vest a terenului) - Identificarea străzii Conform Plan de amplasament si delimitare imobil – Anexa nr.1 la Hotărâre	- Denumire propusa pentru strada: <u>"Colonel Victor Verzea"</u> - Tip denumire : Nume de personalitate locală - Date despre personalitatea domnului Victor Verzea, preluate din Lucrarea "ENCICLOPEDIA ARGESULUI SI MUSCELULUI" publicată pe site: www.bjarges.ro : "VERZEA, Victor (A doua jumătate a secolului XIX – Începutul secolului XX). Născut în Transilvania (5 decembrie 1865). Ofițer de carieră, demnitar, militant politic. Integrat arealului muscelean prin acțiuni politice, economice, spirituale, gospodărești. Suprafețe de teren, case, alte bunuri cu valoare deosebită, Topoloveni, Muscel. Membreu fondator, Federala Podgoria, Topoloveni (16 martie 1908), susținător al Programului cooperatist, promovat de liderul Partidului Țărănesc / Național Țărănesc, Ion Mihalache (v.). Contribuții directe la transformarea localității amintite în comună; model pentru România Mare. Colonel (1914), director general, Departamentul Poștei și Telegrafului, București (1914-1916), combatant, Primul Război Mondial (1916-1918), primar general al Capitalei pe timpul ocupației Puterilor Centrale, ulterior, judecat și condamnat. Aprecieri antume și postume controversate. Nominalizări: dicționare naționale; scrieri referitoare la orașul Topoloveni (Arges). Diverse surse documentare. (G.I.N.)."

PREȘEDINTE DE ȘEDINȚĂ

Sîrbu Cosmin-Valentin

Contrasemnează

Secretar General al UAT Orasul Topoloveni

Maria-Doina Ungureanu

