

ROMÂNIA
JUDEȚUL ARGES
CONSILIUL LOCAL AL ORASULUI
TOPOLOVENI



HOTĂRÂRE
Nr.43 din 21 iunie 2023

pentru actualizarea Inventarului bunurilor aparținând domeniului public al UAT Topoloveni, în sensul includerii unui drum de exploatare de interes local

Consiliul Local al orașului Topoloveni, județul Argeș, întrunit în ședință ordinară publică la data de 21 iunie 2023;

Luând act de :

- Referatul de aprobare (expunere de motive) al Primarului orașului Topoloveni pentru inițierea și motivarea Proiectului de Hotărâre referitor la actualizarea Inventarului bunurilor aparținând domeniului public al UAT Topoloveni, în sensul includerii unui drum de exploatare de interes local;
- Referatul de specialitate nr.6711 din 15.06.2023 întocmit de Compartimentul Juridic din cadrul aparatului de specialitate al primarului pentru Proiectul de Hotărâre, anterior menționat;
- Înscrierile care stau la baza proiectului de hotărâre, respectiv:
 - (1) Adresa nr.4214 din 08.05.2023 emisă de OMV Petrom, înregistrată la registratura consiliului local sub nr.5277 din 09.05.2023;
 - (2) Planșe nr.1 și 2 reprezentând Plan de amplasament și delimitare imobil – Drum exploatare (De) 854 situat în extravilan – cu lungime de 1726 ml și lățime de 8 ml, suprafață de 13809 mp; care se constituie *Anexa nr.1* la prezenta hotărâre;
 - (3) Plan de încadrare în zonă; care se constituie *Anexa nr.2* la prezenta hotărâre;
- Avizele comisiilor de specialitate ale consiliului local;

Văzând prevederile actualizate ale actelor normative incidente:

- Art.289 alin.(5); art.297 alin.(1) lit. a); art.298-300 din Codul Administrativ aprobat prin OUG nr.57/2019 cu modificările și completările ulterioare;
- Art.863 lit. e) din Noul Cod Civil (Legea nr. 287/2009) ;

- Legea nr. 24/2000 privind normele de tehnică legislativă pentru elaborarea actelor normative, cu modificările și completările ulterioare;
- Art.129 alin.(2).lit. e) și alin.(14) din OUG nr.57/2019 – Codul Administrativ cu modificările și completările ulterioare;

În temeiul disp.art.139 alin.(3) lit. g) coroborat cu art.140 alin.(1) din Codul Administrativ aprobat prin OUG nr.57/2019, cu modificările și completările ulterioare;

H O T Ă R Ă Ș T E :

Art.1. (1) Se aprobă **actualizarea Inventarului bunurilor ce aparțin domeniului public** al orașului Topoloveni, județul Argeș, prevăzut ca Anexă nr.6 la HGR nr.447/2002, în sensul completării acestuia cu următorul bun:

➤ **Drum exploatare (De) 854 situat în extravilan – cu lungime de 1726 ml și lățime de 8 ml, suprafață de 13809 mp;** identificat în Planșele nr.1 și 2 reprezentând Plan de amplasament și delimitare imobil care se constituie *Anexa nr. 1* la prezenta hotărâre.

(2) Traseul și caracteristicile drumului de exploatare menționat la alin.(1) sunt următoarele:

a) traseu drum exploatare - De 854 :

- începe din pct.CFR (pod cale ferata) și se termina/intersectează cu alt drum de exploatare;

- vecinatati : N = CFR; V= proprietati particulare; S = Drum; E = Paraul Cărcinov.

b) caracteristici drum exploatare - De 854 :

- suprafața totală drum = 13809 mp;

- lungime drum = 1726 ml;

- lățime drum = 8 ml.

(3) Prezenta hotărâre reprezintă act de atestare a Inventarului bunurilor care alcătuiesc domeniul public al Orașului Topoloveni – actualizat, așa cum se prevede la art.289 alin.(5) din Codul Administrativ aprobat prin OUG nr.57/2019.

Art.2. Pe data adoptării prezentei hotărâri își încetează efectele orice alte prevederi contrare înscrise în alte hotărâri ale consiliului local.

Art.3. Prezenta hotărâre va fi adusă la îndeplinire de către primar, prin compartimentele de resort din cadrul aparatului său de specialitate.

Art.4. (1) Prezenta hotărâre se comunică, prin grija secretarului general al localității: Instituției Prefectului-Județul Argeș, pentru exercitarea controlului de legalitate;


Operatorului Regional SC APĂ CANAL 2000 SA Pitești; Primarului și compartimentelor de resort din cadrul aparatului său de specialitate, precum și oricărei persoane interesate.

(2) Compartimentul „Relații Publice” va aduce la cunoștință publică prezenta hotărâre prin publicare în Monitorul Oficial Local al Orașului Topoloveni - Subeticheta ”HOTĂRĂRILE AUTORITĂȚII DELIBERATIVE” - care poate fi accesat de la următoarea adresă: www.cjarges.ro/en/web/topoloveni/monitorul-oficial-local.

PREȘEDINTE DE ȘEDINȚĂ
Târțău Eugenia






Contrasemnează
Secretar General al UAT Oraș Topoloveni
Maria-Doina Ungureanu

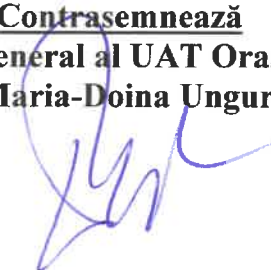

Proceduri obligatorii ulterioare adoptării HOTĂRĂRII CONSILIULUI LOCAL TOPOLOVENI Nr.43 din 21 iunie 2023			
<i>(conform anexa nr.9 la Regulamentul aprobat prin Ordin MDLPA nr.25/2021 – M.O. Partea I nr.76 din 25.01.2021)</i>			
Nr. Crt.	Operațiuni efectuate	Data	Semnătura persoanei responsabile sa efectueze procedura
0	1	2	3
1.	Adoptarea hotărârii s-a făcut cu majoritate simplă, absolută, calificată, unanimitate	21.06.2023	
2.	Comunicarea către primar	21.06.2023	
3.	Comunicarea către prefectul județului	22.06.2023	
4.	Aducerea la cunoștința publică	08.06.2023	
5.	Comunicarea, numai în cazul celei cu caracter individual	-	
6.	Hotărârea devine obligatorie sau produce efecte juridice, după caz	22.06.2023	

PLAN DE AMPLASAMENT SI DELIMITARE A IMOBILULUI
De 854
Dr. exploatare cu lungimea de 1726 ml si lățime de 8 ml Suprafață
de 13809 mp EXTRAVILAN



Scara 1:10000

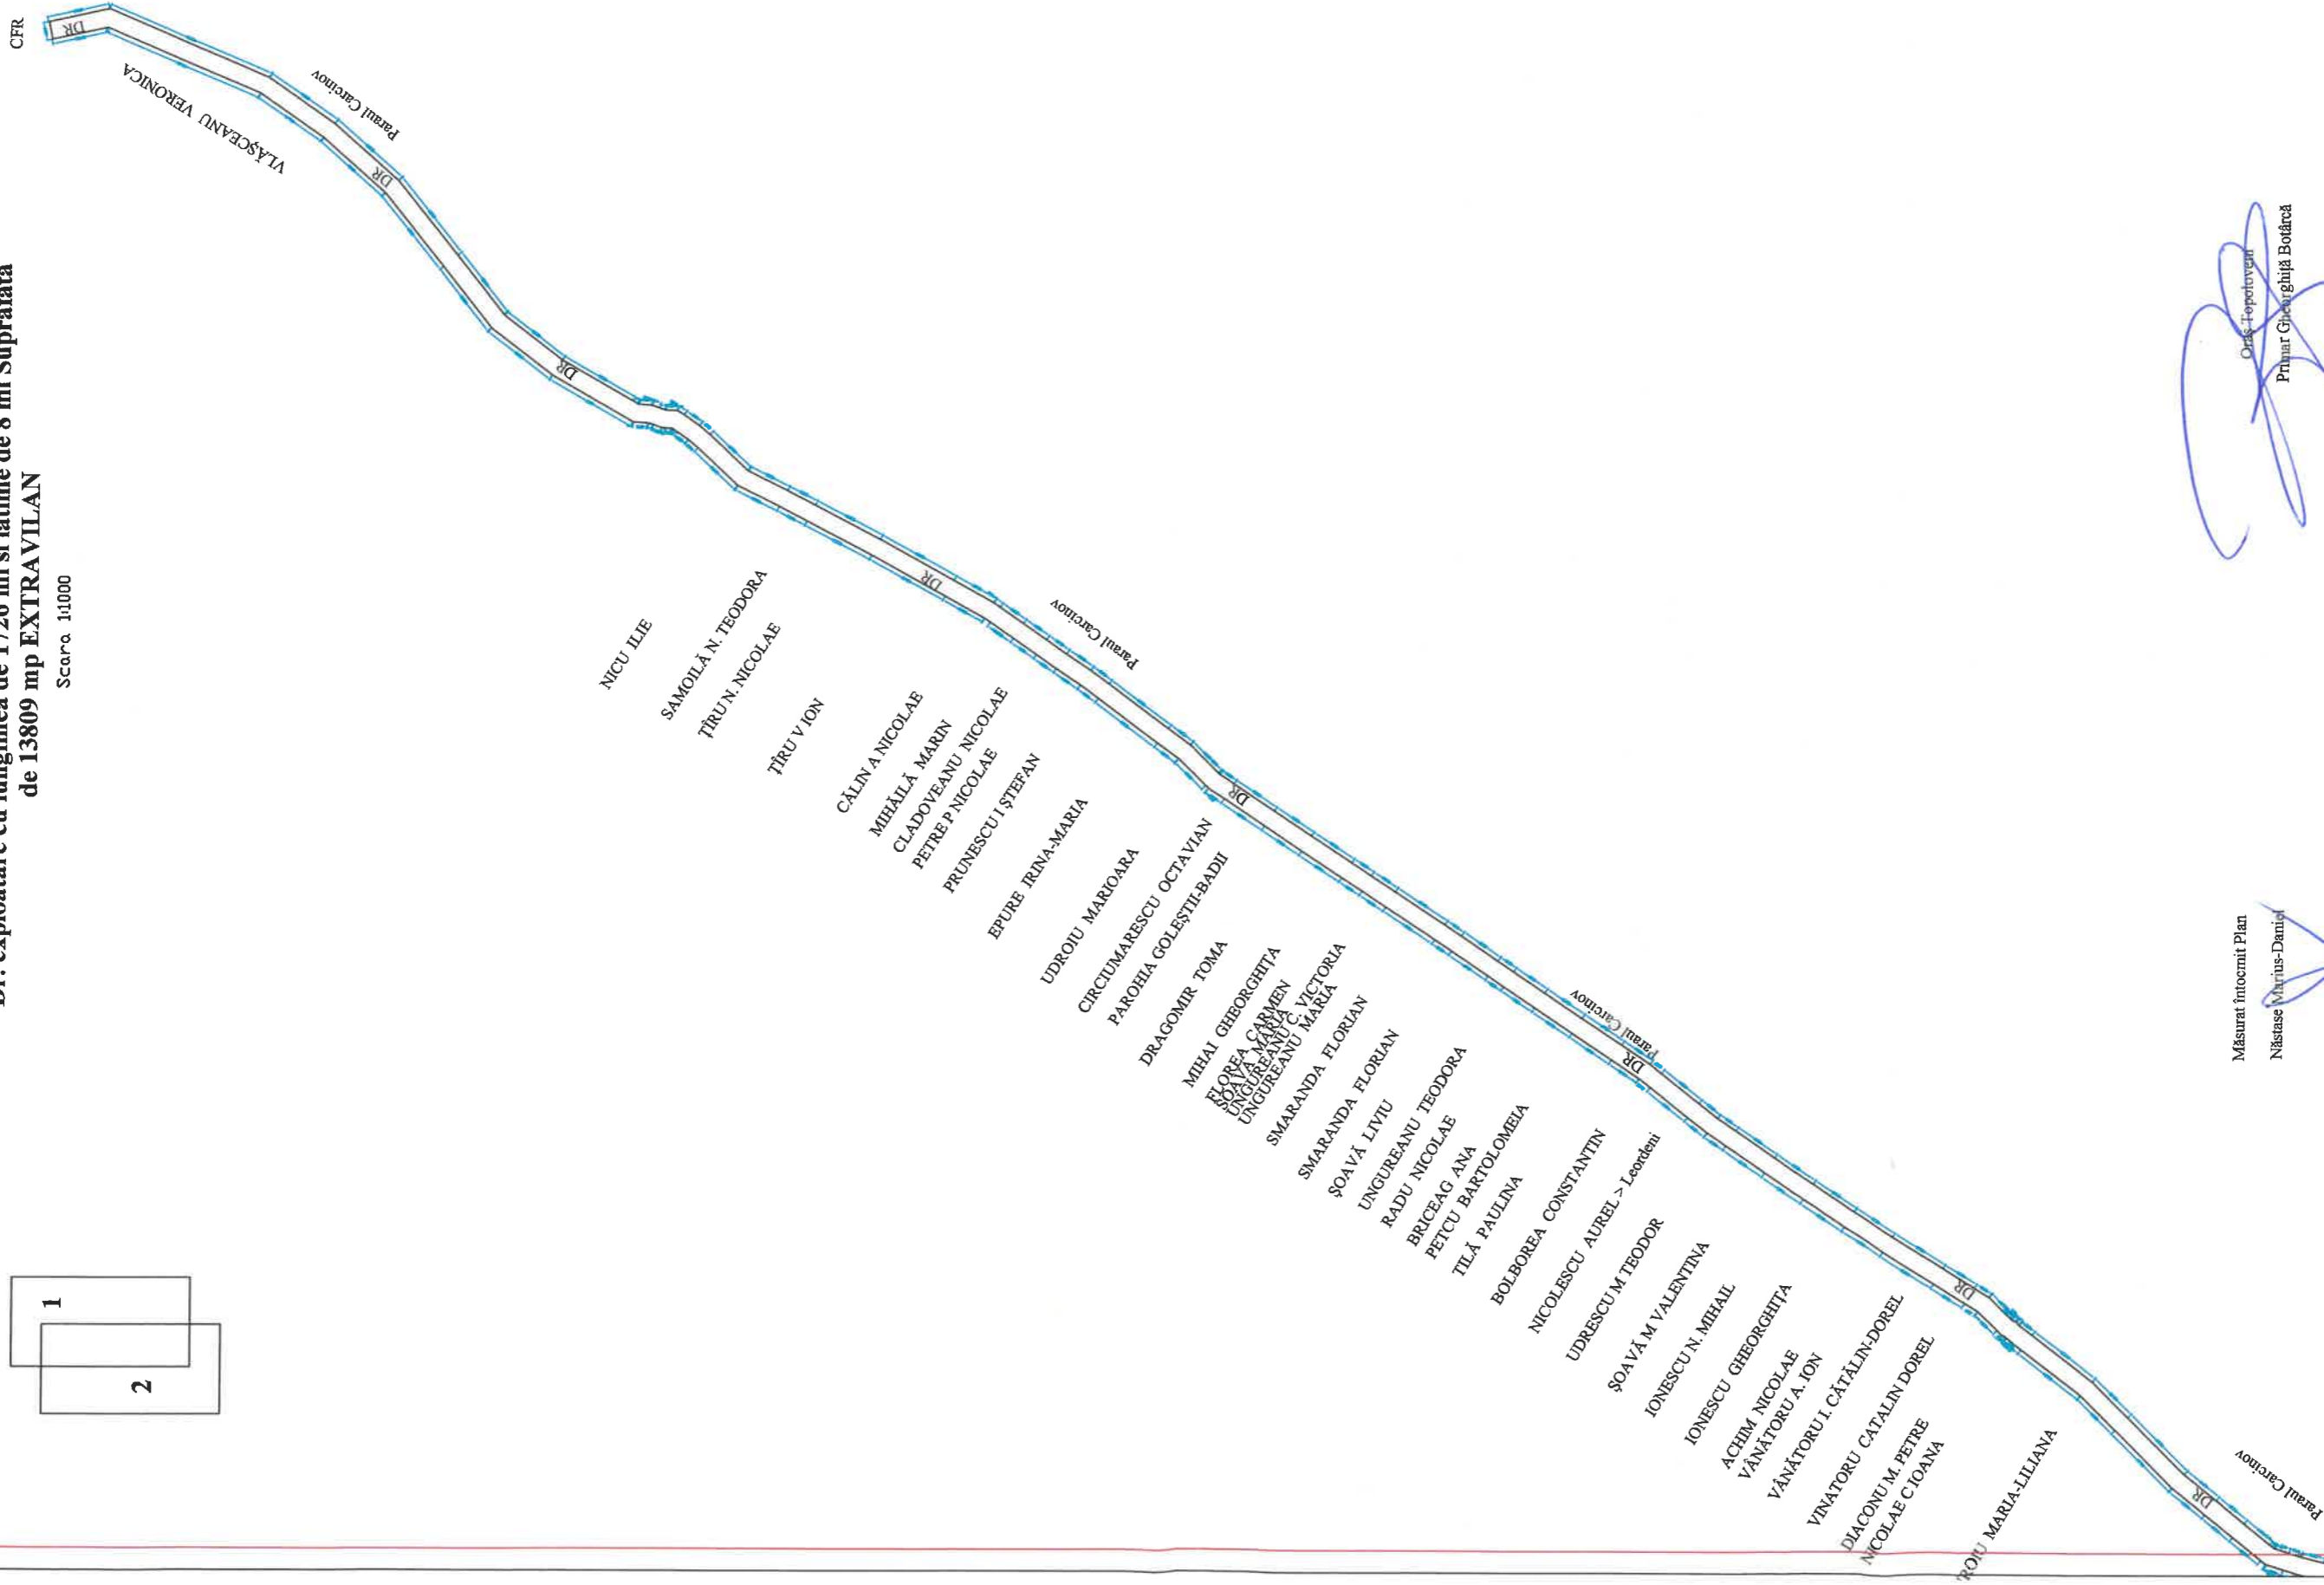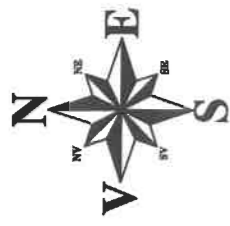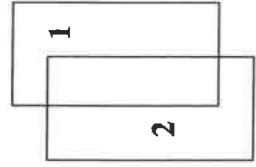

Măsurat întocmit Plan
Năstase Virțius-Daniel

Orăș. Fopotoven
Prințar Gheorghia Botărcă

PLAN DE AMPLASAMENT SI DELIMITARE A IMOBILULUI
De 854
Dr. exploatare cu lungimea de 1726 ml si lățime de 8 ml Suprafată
de 13809 mp EXTRAVILAN
Scara 1:1000

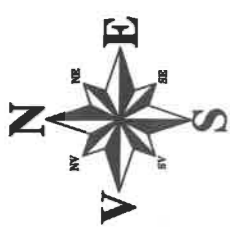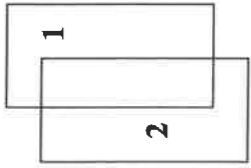

M.
C. AL.
PETRE.
PRUNESCU

UDROIU IRINA-MA
CIRCUMARESCU OCTAVIAN
PAROHIA GOLEȘTI-BADII

DRAGOMIR TOMA
MIHAI GHEORGHIȚA
FLOREA CARMEN
UNGUREANU C
UNGUREANU C

SMARANDA FLORIAN
SMARANDA FLORIAN
ȘOAVĂ LIVIU
UNGUREANU TEODORA
RAJDU NICOLAE
BRICEAG ANA
PETCU BARTOLOMEI
TILĂ PAULINA

BOLBOREA CONSTANTIN
NICOLESCU AUREL > Leordeni
UDRESCU M TEODOR
ȘOAVĂ M VALENTINA
IONESCU N. MIHAIL
IONESCU GHEORGHIȚA
ACHIM NICOLAE
VĂNĂTORU A. ION
VĂNĂTORU I. CĂTĂLIN-DOREL
VINĂTORU CATALIN-DOREL
DIAONU M. PETRE
NICOLAE C IOANA

TURTUROIU MARIA-LILIANA

DIMA ION
BOTÎRCĂ GHE ION
MĂRINESCU VALERIA
IONESCU GHEORGHIȚA
BRENCĂA GH DUMITRU
BRENCĂA GH. ION
OLTEANU N. NICOLAE
MĂRĂȘOIU ELISABETA
COMAN DOINIȚA
CHILENCEA M STAN
GEORGESCU GHEORGHE
ASAN CARMEN-GABRIELA
ILIESCU GHEORGHE
ILIE C. MARLA
BOHNA ELENA
MĂRĂȘOIU CONSTANTIN
CHIROU ION
COCIRLA D. GHEORGHE
COCIRLA D. GHEORGHE
MĂRĂȘOIU NICULINA > Topolovățu
SORA N. VIORICA

ZMARANDA T. CONSTANTINA
GHEORGHIU MIRCEA
BASARABIE N. MARIA
CRISTU T. IULIANA
NEGREI SILVIA MARIANA
SMARANDA TUDORA
STAN GHEORGHE

Paraul Carcihov

Paraul Carcihov

Paraul Carcihov

Paraul Carcihov

Paraul Carcihov

Paraul Carcihov

Paraul Carcihov

Paraul Carcihov

DR

DR

DR

Măsurat Intocmit Plan
Năstase Marius-Daniel

Primaș Popelovani
Primaș Gheorghig, Botârca

