



ROMÂNIA
JUDEȚUL ARGES
CONSILIUL LOCAL AL ORASULUI
TOPOLOVENI



HOTĂRÂRE
Nr.90 din 20 septembrie 2024

pentru actualizarea Hotărârii Consiliului Local al orașului Topoloveni nr.54 din 31 august 2023, în raport de modificările și completările aduse prin hotărâri ulterioare ale consiliului local; precum și în raport de clarificările solicitate de AFM în cadrul Contractului de finanțare nr.238/GES/19.03.2024

Consiliul Local al orașului Topoloveni, județul Argeș, întrunit de îndată în ședință extraordinară la data de 20 septembrie 2024;

Luând act de :

- Referatul de aprobare (expunere de motive) al Primarului orașului Topoloveni pentru inițierea și motivarea Proiectului de Hotărâre referitor la actualizarea Hotărârii Consiliului Local al orașului Topoloveni nr.54 din 31 august 2023, în raport de modificările și completările aduse prin hotărâri ulterioare ale consiliului local; precum și în raport de clarificările solicitate de AFM în cadrul Contractului de finanțare nr.238/GES/19.03.2024;
- Referatul de specialitate nr.9980 din 17.09.2024 întocmit de Compartiment Fond Funciar, Cadastru din cadrul aparatului de specialitate al primarului pentru Proiectul de Hotărâre, anterior menționat;
- Solicitare de clarificări AFM, transmise în data de 07.08.2024 și reluate în data de 17.09.2024, în cadrul Contractului de finanțare nr.238/GES/19.03.2024 privind complinirea unor elemente lipsă din actul de aprobare al consiliului local, cu consecința încheierii de act adițional la contractul de finanțare;

Cunoscând faptul că proiectul inițiat de UAT Orașul Topoloveni ce face obiectul Contractului de finanțare nr.238/GES/19.03.2024 este proiectul "Realizare piste pentru biciclete în orașul Topoloveni, județul Argeș" pentru care Consiliul local a adoptat următoarele hotărâri:

- 1) HCL Topoloveni nr.88 din 03.11.2022 referitoare la participarea Orașului Topoloveni, cu proiectul sus denumit în cadrul Programului de realizare a pistelor pentru biciclete;
- 2) HCL Topoloveni nr.54 din 31 august 2023 referitoare la actualizarea Inventarului bunurilor aparținând domeniului public al UAT Orașul Topoloveni, în sensul includerii în domeniul public, prin transfer din domeniul privat, a unui teren cu destinație de pistă de bicicliști - ca pistă separată de drum special amenajată, semnalizată și marcată corespunzător, destinată numai circulației bicicletelor și mopedelor ; precum și pentru

stabilirea traseului acestei piste de bicicliști în vederea realizării Proiectului „Realizare piste pentru biciclete în orașul Topoloveni, județul Argeș” conform HCL Topoloveni nr.88 din 03.11.2022;

3) HCL Topoloveni nr.59 din 8 septembrie 2023 pentru modificarea HCL Topoloveni nr.54 din 31 august 2023, cu consecința republicării acesteia în raport de modificările intervenite;

4) HCL Topoloveni nr.62 din 21 iunie 2024 pentru aprobarea Documentațiilor Tehnico-Economice – Proiect tehnic și a devizului general al obiectivului de investiții actualizat la faza PT, precum și a categoriilor de cheltuieli finanțate de la bugetul local, pentru obiectivul de investiții: „Realizare piste pentru biciclete în Orașul Topoloveni, județul Argeș”;

Văzând și documentele PAD, actualizate, care conțin caracteristicile tehnice ale terenului pus la dispoziția proiectului ce face obiectul Contractului de finanțare nr.238/GES/19.03.2024, urmează ca **HCL Topoloveni nr.54 din 31 august 2023**, modificată și republicată în baza HCL Topoloveni nr.59 din 8 septembrie 2023 **să fie actualizată într-un format care să includă modificările și completările aduse prin hotărâri ulterioare ale consiliului local** și care să îndeplinească cerințele finanțatorului AFM;

Văzând prevederile actualizate ale actelor normative incidente:

- Art.289 alin.(5); art.297 alin.(1) lit. a); art.298-300 din Codul Administrativ aprobat prin OUG nr.57/2019 cu modificările și completările ulterioare;
- Art.863 lit. e) din Noul Cod Civil (Legea nr. 287/2009) ;
- Art.129 alin.(2) lit. c) și alin.(14) din OUG nr.57/2019 – Codul Administrativ cu modificările și completările ulterioare;
- Legea nr. 24/2000 privind normele de tehnică legislativă pentru elaborarea actelor normative, cu modificările și completările ulterioare;
- Ordinul MMAP nr.2506/2022 pentru aprobarea Ghidului de finanțare a Programului de realizare a pistelor pentru biciclete;
- Legea contenciosului administrativ nr.554/2004 cu modificările și completările ulterioare, potrivit căreia un act administrativ emis de o autoritate administrativă poate fi modificat, completat, retractat în tot sau în parte, tot printr-un act administrativ emis de aceeași autoritate administrativă; și, cum hotărârea a cărei modificare se efectuează este un act administrativ [art.196 alin.(1) lit. a) din OUG nr.57/2019] iar consiliul local este o autoritate deliberativă a administrației publice locale [art.106 alin.(1) din OUG nr.57/2019] urmează ca, prin hotărârea ce se va adopta, să se actualizeze prevederile HCL nr.54 din 31 august 2023;

În temeiul disp.art.139 alin.(3) lit. g) coroborat cu art.140 alin.(1) din Codul Administrativ aprobat prin OUG nr.57/2019, cu modificările și completările ulterioare;

HOTĂRĂȘTE :

Art. I. Hotărârea Consiliului Local al orașului Topoloveni nr.54 din 31 august 2023 referitoare la actualizarea Inventarului bunurilor aparținând domeniului public al UAT Orașul Topoloveni, în sensul includerii în domeniul public, prin transfer din domeniul privat, a unui teren cu destinație de pistă de bicicliști - ca pistă separată de drum special amenajată, semnalizată și marcată corespunzător, destinată numai circulației bicicletelor și mopedelor ; precum și pentru stabilirea traseului acestei piste de bicicliști în vederea realizării Proiectului „Realizare piste pentru biciclete în orașul Topoloveni, județul Argeș” conform HCL Topoloveni nr.88 din 03.11.2022 - publicată în Monitorul Oficial Local al Orașului Topoloveni - Subeticheta ”HOTĂRÂRILE AUTORITĂȚII DELIBERATIVE” - pe anul 2023, la adresa: www.cjarges.ro/en/web/topoloveni/monitorul-oficial-local, republicată în baza Hotărârii Consiliului Local al orașului Topoloveni nr.59 din 8 septembrie 2023 se modifică și se completează, după cum urmează:

1. Alineatul (1) al art.1 se modifică și va avea următorul conținut:

”.... (1) Se aprobă includerea în domeniul public al orașului Topoloveni, prin transfer din domeniul privat al acestuia, a unui **teren extravilan în suprafața totală de 41.445 mp având o lungime totală de 10.226 ml și lățime medie de 4 ml**, pus la dispoziția proiectului „Realizare piste pentru biciclete în orașul TOPOLOVENI, județul Argeș” conform HCL Topoloveni nr.88 din 03.11.2022.”

2. Alineatul (3) al art.1 se modifică și va avea următorul conținut:

”.... (3) Datele de identificare ale terenului menționat la alin.(1) sunt prevăzute într-un număr de 12 (douăsprezece) Planuri de amplasament și delimitare imobil ; toate devenind Anexa nr.2 la hotărâre.

3. Alineatul (5) al art.1 se modifică și va avea următorul conținut:

”.....(5) Se împuternicește Primarul orașului Topoloveni să depună diligențele legale pentru înregistrarea UAT Orașul Topoloveni în cartea funciară ca proprietar tabular asupra terenului menționat la alin.(1) – (3) ale prezentului articol; precum și să semneze toate actele necesare depunerii proiectului „Realizare piste pentru biciclete în orașul Topoloveni, județul Argeș” în numele Orașului Topoloveni, respectiv toate actele ulterioare depunerii, inclusiv contractul de finanțare în cazul obținerii finanțării.”

4. Anexa nr.1 la HCL Topoloveni nr.54 din 31.08.2023, republicată se înlocuiește cu ANEXA nr.1 la prezenta hotărâre.

5. Anexa nr.2 la HCL Topoloveni nr.54 din 31.08.2023, republicată se înlocuiește cu ANEXA nr.2 la prezenta hotărâre.

Art. II. Se mențin, în rest, prevederile Hotărârii Consiliului Local al orașului Topoloveni nr.54 din 31 august 2023, republicată în baza Hotărârii Consiliului Local al orașului Topoloveni nr.59 din 8 septembrie 2023.

Art. III. Consiliul Local al orașului Topoloveni ia act de faptul că modificările menționate la art. I al prezentei hotărâri nu modifică valorile proiectului aprobate prin HCL Topoloveni nr.62 din 21 iunie 2024 pentru aprobarea Documentațiilor Tehnico-Economice – Proiect tehnic și a devizului general al obiectivului de investiții actualizat la faza PT, precum și a categoriilor de cheltuieli finanțate de la bugetul local, pentru obiectivul de investiții: „Realizare piste pentru biciclete în Orașul Topoloveni, județul Argeș”.

Art. IV. (1) Hotărârea Consiliului Local al orașului Topoloveni nr.54 din 31 august 2023 republicată se aplică prin raportare la prevederile prezentei hotărâri.

(2) Anexele nr.1 și 2 ale prezentei hotărâri devin Anexele nr.1 și 2 ale Hotărârii nr.54 din 31 august 2023 actualizată.

(3) Pe data adoptării prezentei hotărâri încetează efectele ale oricăror alte prevederi contrare.

Art.V. (1) Prezenta hotărâre se comunică, prin grija secretarului general al localității:

- Instituției Prefectului-Județul Argeș, pentru exercitarea controlului de legalitate;
- Primarului și compartimentelor de resort din cadrul aparatului său de specialitate;
- Oricărei persoane interesate.

(2) Compartimentul „Relații Publice” va aduce la cunoștință publică prezenta hotărâre prin publicare în Monitorul Oficial Local al Orașului Topoloveni - Subeticheta ”HOTĂRĂRILE AUTORITĂȚII DELIBERATIVE” - care poate fi accesat de la următoarea adresă: www.cjarges.ro/en/web/topoloveni/monitorul-oficial-local.

PREȘEDINTE DE ȘEDINȚĂ

Radu Laurențiu Mihail

Contrasemnează

Secretar General al UAT Oraș Topoloveni

Maria-Doina Ungureanu

Proceduri obligatorii ulterioare adoptării HOTĂRĂRII CONSILIULUI LOCAL TOPOLOVENI Nr.90 din 20 septembrie 2024 (conform anexa nr.9 la Regulamentul aprobat prin Ordin MDLPA nr.25/2021 – M.O. Partea I nr.76 din 25.01.2021)			
Nr. Crt.	Operațiuni efectuate	Data	Semnătura persoanei responsabile să efectueze procedura
0	1	2	
1.	Adoptarea hotărârii s-a făcut cu majoritate simplă; absolută; calificată; unanimitate	20.09.2024	
2.	Comunicarea către primar	20.09.2024	
3.	Comunicarea către prefectul județului	23.09.2024	
4.	Aducerea la cunoștință publică	23.09.2024	
5.	Comunicarea, numai în cazul celei cu caracter individual	-	
6.	Hotărârea devine obligatorie sau produce efecte juridice, după caz	23.09.2024	

CARACTERISTICILE TEHNICE
ale terenului pus la dispoziția Proiectului
„Realizare piste pentru biciclete în orașul Topoloveni, Județul Argeș”

- **Suprafața totală traseu nou piste biciclisti = 41.445 mp;**
- **Lungime totală traseu nou piste biciclisti = 10.226 ml ;**
- **Latime medie traseu nou piste biciclisti = 4 ml;**
- **Traseul nou piste biciclisti este compus din 9 tronsoane de drum exploatare, astfel :**
 - 1. Tronson 1**
Drum situat în extravilanul orașului Topoloveni
Suprafața = 245 mp;
Lungime = 59 ml;
Lățime = 4 ml; conform planului de amplasament și delimitare a imobilului;
Traseu = începe din str. Slt. Mihai Mihail (CF 86361) și se termină cu un drum proprietate UAT Topoloveni, CF 84365;
Vecinătăți = Nord – CF 84365
Vest – Proprietăți particulare
Sud – Str. Slt. Mihai Mihail (CF 86361)
Est – Proprietăți particulare
 - 2. Tronson 2**
Drum situat în extravilanul orașului Topoloveni
Suprafața = 373 mp;
Lungime = 97 ml;
Lățime = 4 ml; conform planului de amplasament și delimitare a imobilului;
Traseu = începe din Drum UAT Topoloveni - CF 84679 și se termină cu un drum proprietate UAT Topoloveni, CF 84822.
Vecinătăți = Nord – CF 84822
Vest – Proprietăți particulare
Sud – Drum UAT Topoloveni (CF 84679)
Est – UAT Topoloveni + CF 84656, 84651, 84650
 - 3. Tronson 3**
Drum situat în extravilanul orașului Topoloveni
Suprafața = 3501 mp;
Lungime = 785 ml;
Lățime = 4 ml; conform planului de amplasament și delimitare a imobilului;
Traseu: începe din Drum UAT -CF 83281 și se termină cu Str. Slt. Mihai Mihail (CF 80562)
Vecinătăți = Nord – Proprietăți particulare
Vest – Str. Slt. Mihai Mihail/Proprietăți particulare
Sud – CF 83281, CF 83374/ Proprietăți particulare
Est – Proprietăți particulare

4. Tronson 4

Drum situat în extravilanul oraşului Topoloveni;

Suprafaţa = 2.820 mp;

Lungime = 548 ml;

Lăţime = 4 ml; conform planului de amplasament şi delimitare a imobilului;

Traseu = începe din Drum UAT Topoloveni (CF 84208) şi se termina cu un drum proprietate UAT Topoloveni (CF 83281);

Vecinatati = Nord – CF 83281

Vest – Proprietati Particulare

Sud – CF 84208

Est – Proprietăţi particulare

5. Tronson 5

Drum situat în extravilanul oraşului Topoloveni;

Suprafaţa = 3.338 mp;

Lungime = 849 ml;

Lăţime = 4 ml; conform planului de amplasament şi delimitare a imobilului;

Traseu = începe din Str. Slt. Mihai Mihail (CF 80129) şi se termina cu un Str. Slt. Mihai Mihail (CF 86361)

Vecinătăţi = Nord – Str. Slt. Mihai Mihail (86361)

Vest – Pârâu Cărcinov

Sud – Proprietăţi particulare

Est – Str. Slt. Mihai Mihail (80129) / Proprietăţi particulare

6. Tronson 6

Drum situat în extravilanul oraşului Topoloveni;

Suprafaţa = 2.002 mp;

Lungime = 504 ml;

Lăţime = 4 ml; conform planului de amplasament şi delimitare a imobilului;

Traseu = începe din Str. Slt. Mihai Mihail (CF 86361) şi se termina cu un Str. Slt. Mihai Mihail (CF 86361)

Vecinătăţi = Nord – Pârâu Cărcinov

Vest – Pârâu Cărcinov

Sud – Str. Slt. Mihai Mihail (CF 86361) + Proprietăţi particulare;

Est – Str. Slt. Mihai Mihail (CF 86361) .

7. Tronson 7

Drum situat în extravilanul oraşului Topoloveni;

Suprafaţa = 3.759 mp;

Lungime = 934 ml;

Lăţime = 4 ml; conform planului de amplasament şi delimitare a imobilului;

Traseu = începe din Drum proprietate UAT Topoloveni (CF 84630) şi se termina cu Drum proprietate UAT Topoloveni (CF 84234);

Vecinătăţi = Nord – CF 84765, 84764, 84763, 84762, 84671 şi Proprietăţi particulare

Vest – Proprietăţi particulare

Sud – Proprietăţi particulare

Est – Proprietăţi particulare

8. Tronson 8

Drum situat în extravilanul oraşului Topoloveni;

Suprafaţa = 25.355 mp;

Lungime = 6.435 ml;

Lăţime = 4 ml; conform planului de amplasament si delimitare a imobilului;

Traseu= începe din Drum proprietate UAT Topoloveni (CF 84188) şi se termina cu Drum proprietate UAT Topoloveni (CF 84234) ;

Vecinatati = Nord – Proprietăţi particulare;

Vest – Proprietăţi particulare si CF 84237, CF84238, CF 86360;

Sud – CF 84188

Est – Proprietăţi particulare / CF 84179, 84178, 84177, 84176, 84175, 84174

9. Tronson 9

Drum situat în extravilanul oraşului Topoloveni;

Suprafaţa = 52 mp;

Lungime = 15 ml;

Lăţime = 4 ml; conform planului de amplasament si delimitare a imobilului;

Traseu= începe din drum exploatare CF 84365 şi se termină cu un drum proprietate UAT Topoloveni CF 84776

Vecinatati = Nord – drum proprietate UAT Topoloveni CF 84776, 84775, 84803;

Vest – Pârâul Cărcinov;

Sud – drum exploatare CF 84365

Est – drum proprietate UAT Topoloveni

PREŞEDINTE DE ŞEDINŢĂ

Radu Laurenţiu Mihail


Contraşemnează

Secretar General al UAT Oras Topoloveni

Măria-Doina Ungureanu

Scala 1:500

Numar cadastral:	Suprafata masurata:	Adresa imobilului:
	245mp	DRAS TOPOLOVENI, JUD.ARGEȘ (EXTRAVILAN)
Cartea Funciara nr.		UAT TOPOLOVENI

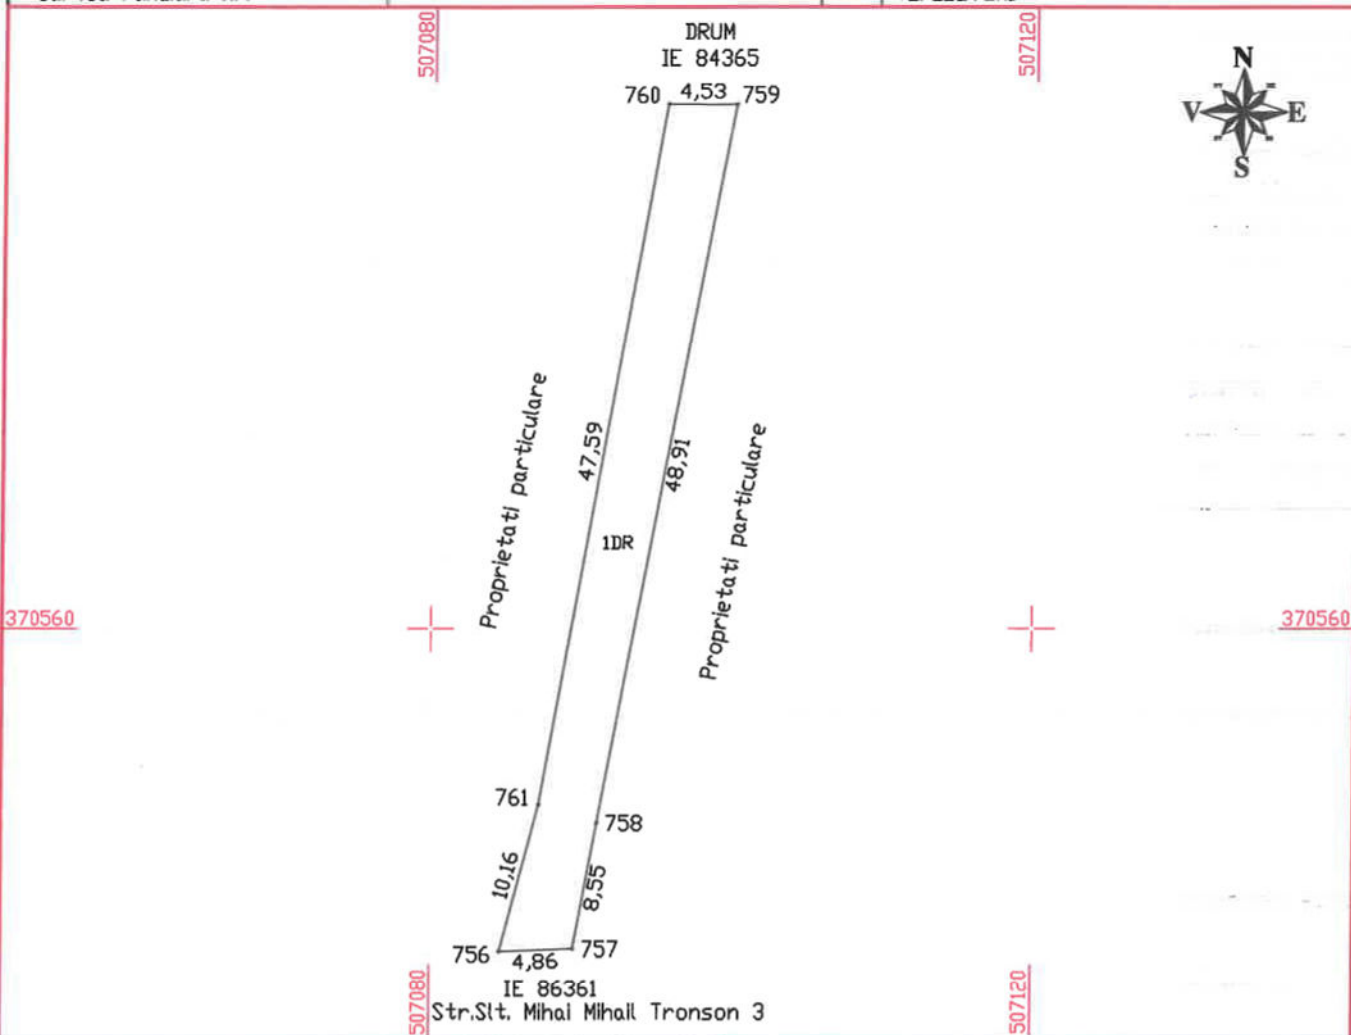

A. Date referitoare la teren			
Nr. parcela	Categorii de folosinta	Suprafata (mp)	MENTIUNI
1	DR	245	Teren neimpregniat
Total		245	

Suprafata total masurata a imobilului=245mp
Suprafata din act=245mp

EXECUTANT,
ING. NICA ANA MARIA
Aut. Seria RD-AG-F NR.0189
CAT.B
Confirm executarea masuratorilor la teren,
corectitudinea intocmirii documentatiei cadastrale si
corespondenta acestora cu realitatea din teren
Semnatura si stampila:

INSPECTOR,

Confirm introducerea imobilului in baza de date integrata
si atribuirea numarului cadastral

Semnatura si parafa

Date: 11.09.2023

Data:

Stampila BCPI

PLAN DE AMPLASAMENT SI DELIMITARE A IMOBILULUI

Scara 1:1000

Numar cadastral:


Suprafata masurata:

Adresa Imobilului:

DRAS TOPOLOVENI, JUDEARGES
(EXTRAVILAN)

Cartea Funciara nr.

UAT	TOPOLOVENI
-----	------------

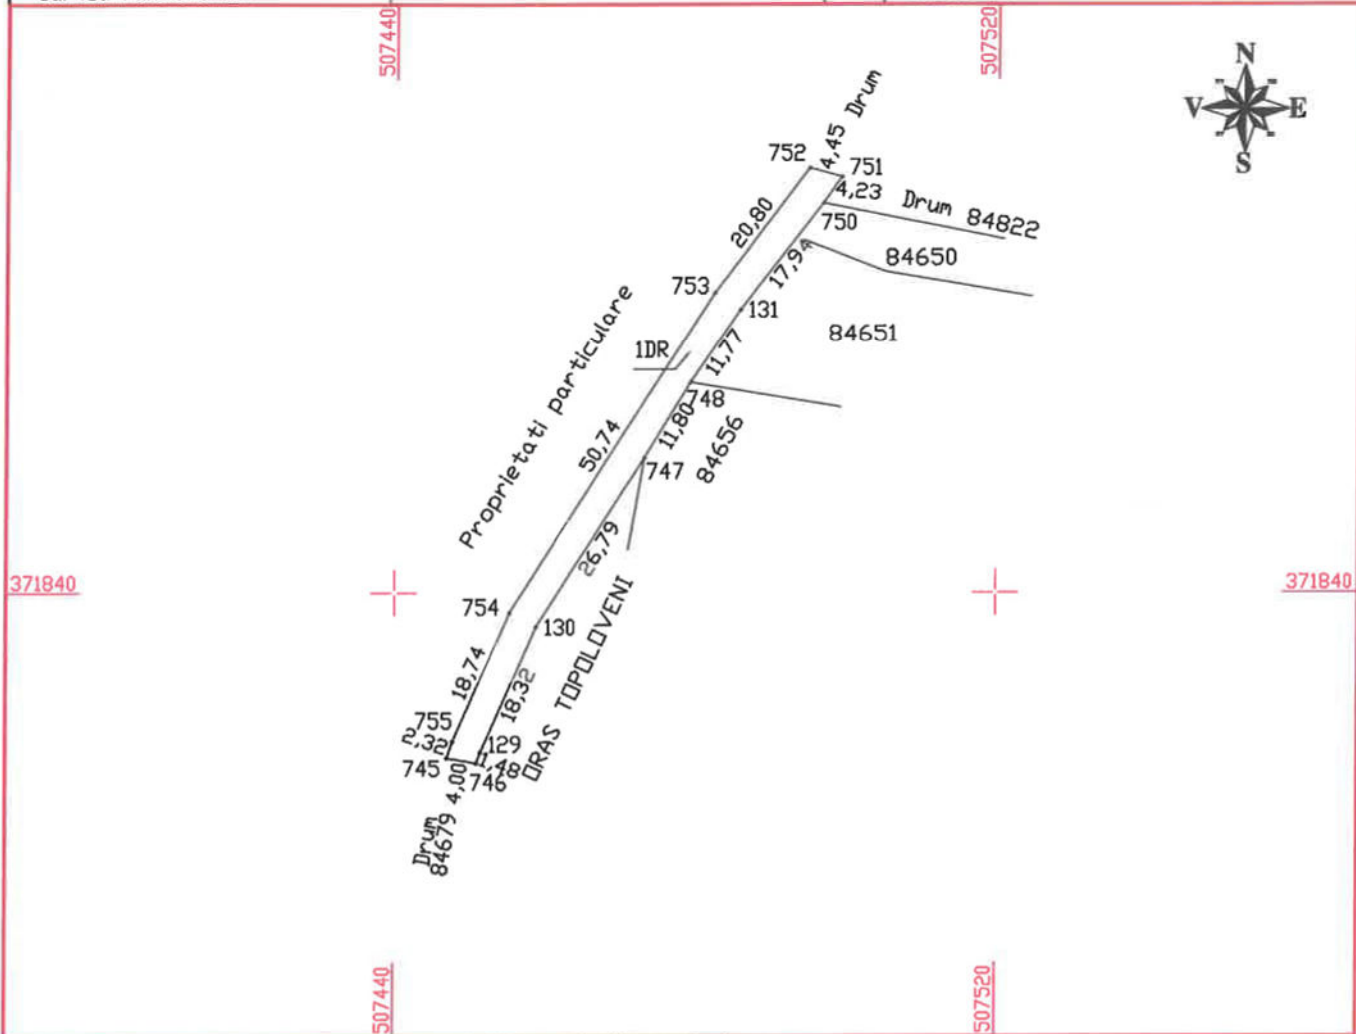

A. Date referitoare la teren

Nr. parcela	Categorie de folosinta	Suprafata (mp)	MENTIUNI
1	DR	373	Teren nelmprejmuit
Total		373	

Suprafata total masurata a imobilului=373mp
Suprafata din act=373mp

EXECUTANT,
ING. NICA ANA MARIA
Aut. Seria RD-AG-F NR.0189
CAT.B
Confirm executarea masuratorilor la teren,
corectitudinea intocmirii documentatiei cadastrale si
corespondenta acestora cu realitatea din teren
Semnatura si stampila:

INSPECTOR,

Confirm introducerea imobilului in baza de date integrata
si atribuirea numarului cadastral

Semnatura si parafa


Data:

Stampila BCPI

Data: 11.09.2023

PLAN DE AMPLASAMENT SI DELIMITARE A IMOBILULUI

Scara 1:1000

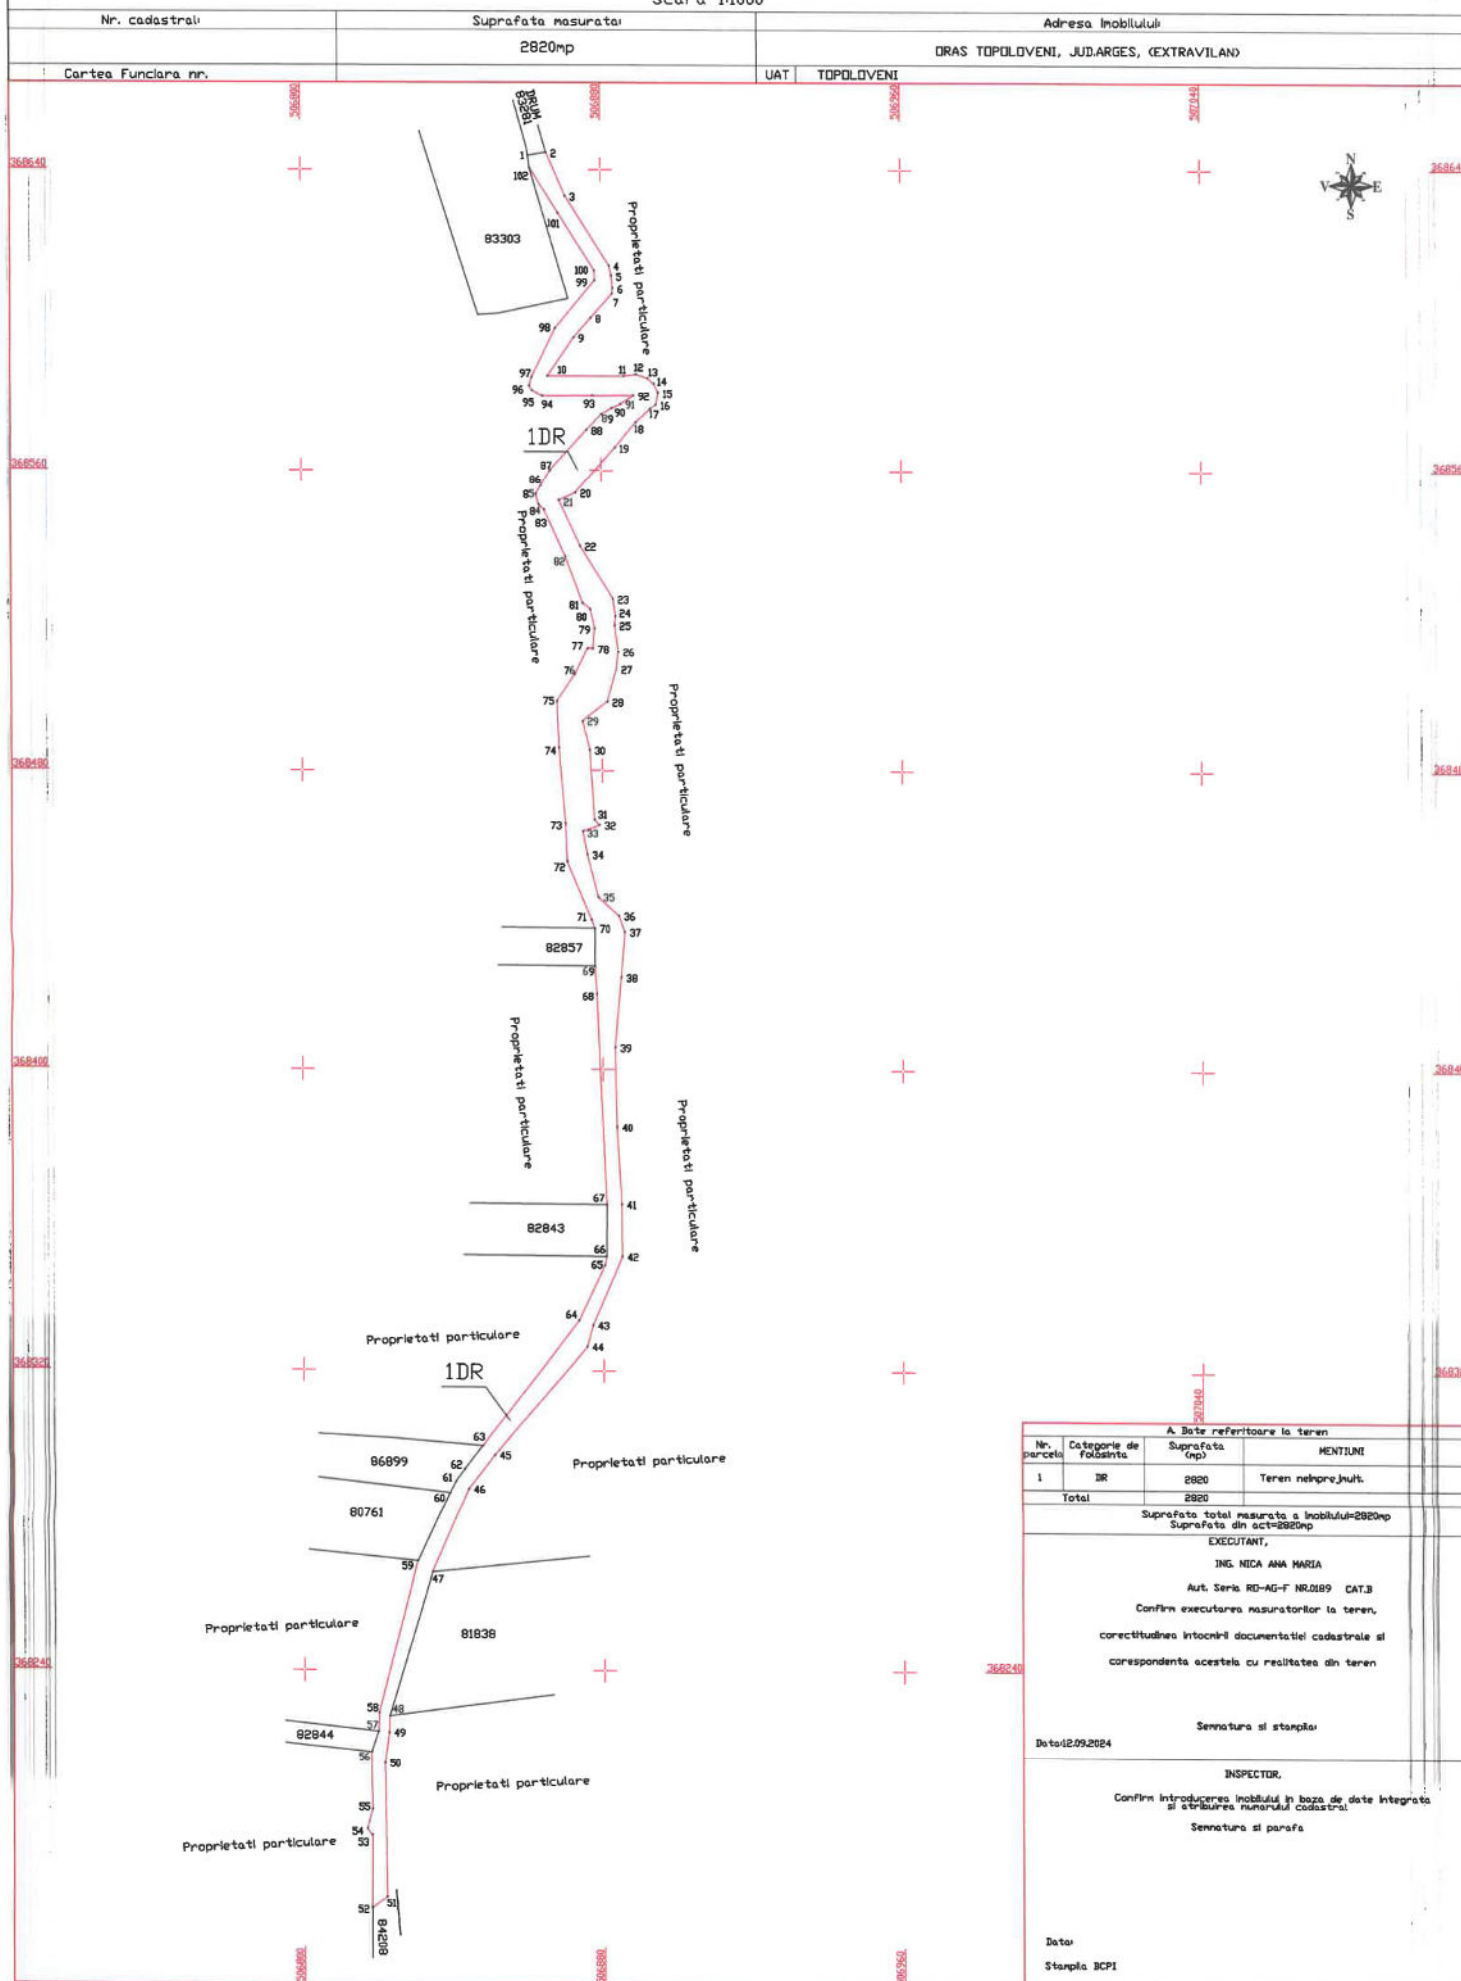

A. Date referitoare la teren			
Nr. parcela	Categorie de folosinta	Suprafata (mp)	MENTIUNI
1	DR	2820	Teren neinsuselit
Total		2820	
Suprafata total masurata a imobilului=2820mp Suprafata din act=2820mp			
EXECUTANT,			
ING. NICU ANA MARIA			
Aut. Seria RD-AG-F NR.2189 CAT.3			
Confirm executarea masuratorilor la teren, corectitudinea intocnirii documentatiei cadastrale si corespondenta acesteia cu realitatea din teren			
Semnatura si stampila			
Data: 02.09.2024			
INSPECTOR,			
Confirm introducerea imobilului in baza de date integrata si a sursei numerului cadastral			
Semnatura si parafa			
Data:			
Stampila BCPI			

Scala 1:1000

Cartea Funciara nr.

UAT	TOPOLOVENI
-----	------------

ORAS TOPOLOVENI, JUDEARGES, (INTRAVILAN / EXTRAVILAN)



A. Date referitoare la teren

de	Suprafata (m ²)		ME
----	--------------------------------	--	----

1433	INTRAVILAN
------	------------

2068	EXTRAVILAN
3501	

Suprafata total masurata a imobilului=3501mp
Suprafata din act=3501mp

EXECUTANT,

ING. NICA ANA MARIA
Aut. Serie RO-AG-F NR0189
CAT. 2

Confirm executarea masuratorilor la teren,
corectitudinea intocmirii documentatiei cadastrale si
corespondenta acestora cu realitatea din teren

Semnatura si stampila:

Detail: 11/09/2023

INSPECTOR.

Confirm introducerea inobilului in baza de date integrata
si atribuirea numarului cadastral


Sennatura si parafa

Data:

Stanola RCPI

PLAN DE AMPLASAMENT SI DELIMITARE A IMOBILULUI Scara 1:1000

Nr. cadastral	Suprafata masurata	Adresa imobilului
	3338mp	DRAS TOPOLOVENI, JUD.ARGES, (INTRAVILAN)
Cartea Funciara nr.	UAT	TOPOLOVENI

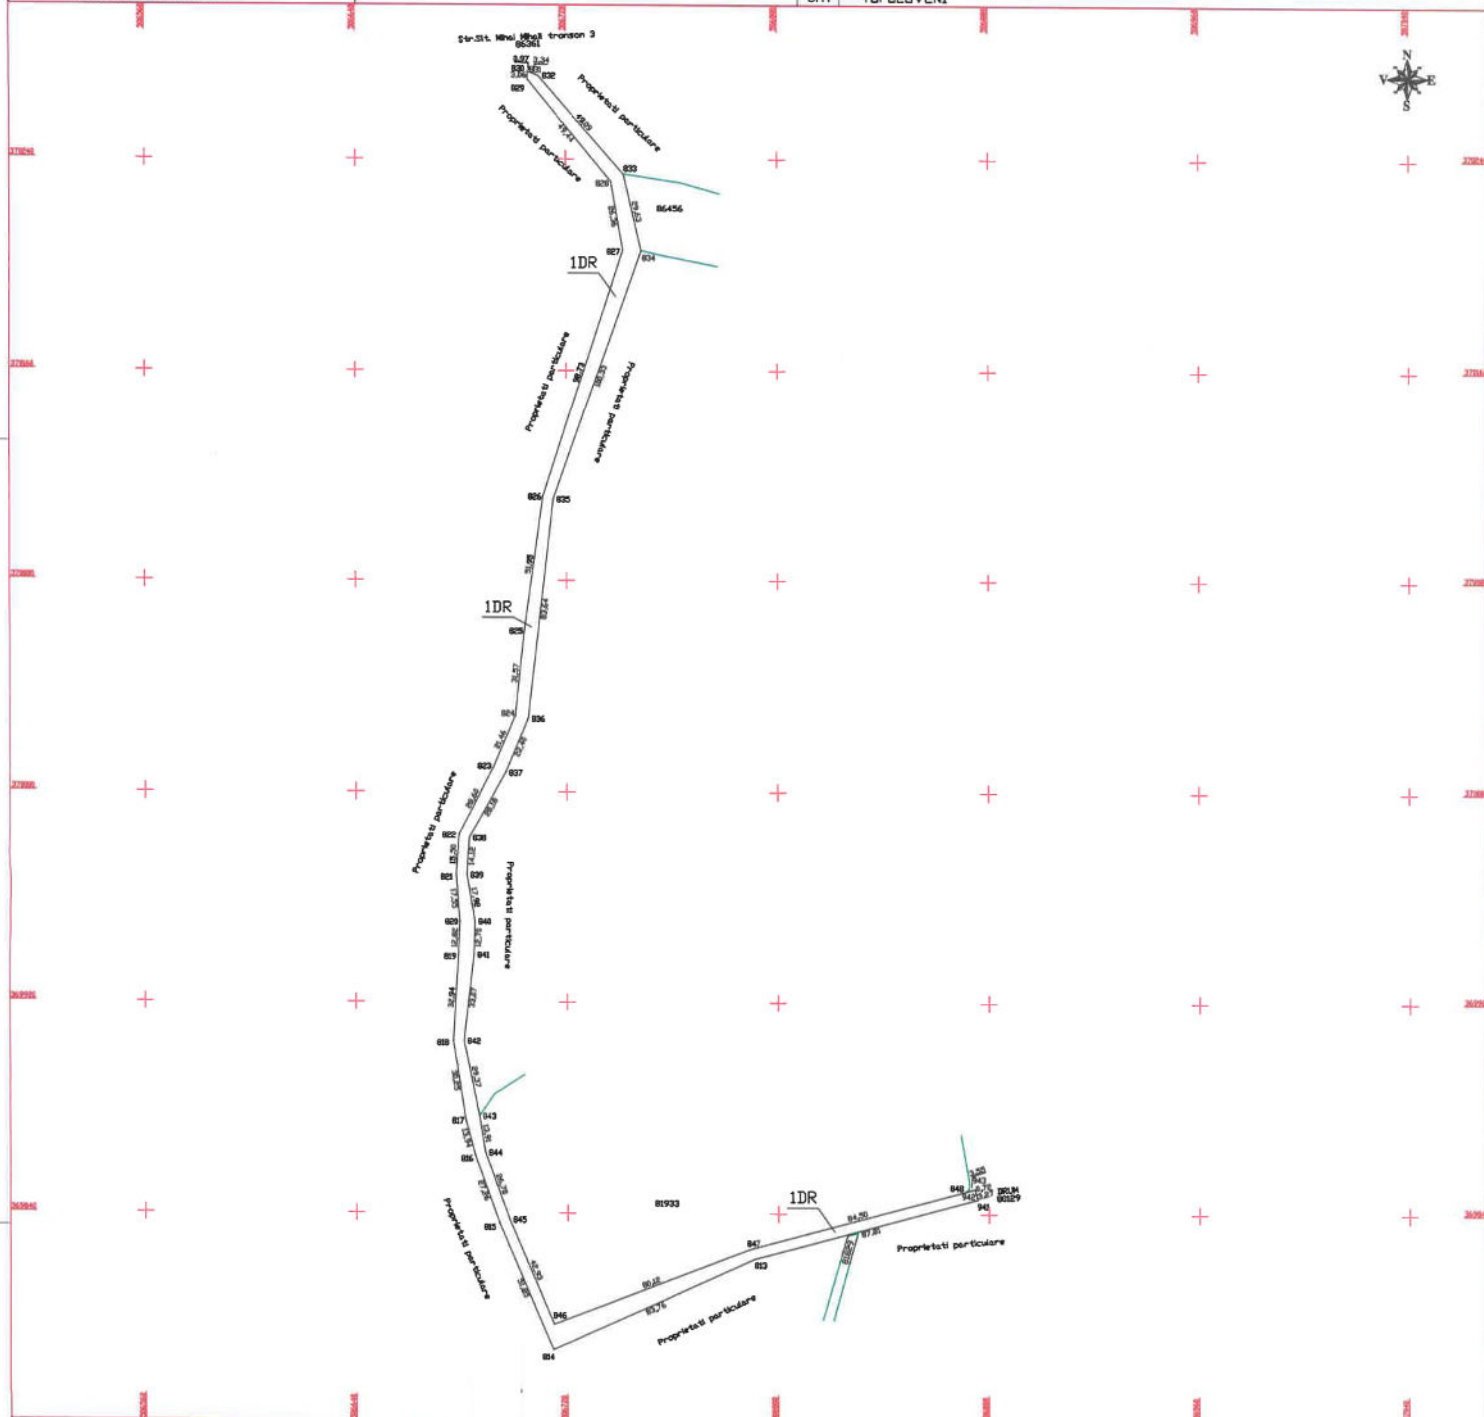

A. Date referitoare la teren

Nr. parcela	Categorie de folosinta	Suprafata (mp)	MENTIUNI
1	DR	3338	Teren nelmprejmuit.
Total		3338	

Suprafata total masurata a imobilului=3338mp
Suprafata din act=3338mp


EXECUTANT,
ING. NICA ANA MARIA
Aut. Seria RD-AG-F NR.0189
CAT.B
Confirm executarea masuratorilor la teren,
corectitudinea intocmirii documentatiei cadastrale si
corespondenta acestora cu realitatea din teren
Semnatura si stampila:

INSPECTOR,
Confirm introducerea imobilului in baza de date integrata
si atribuirea numarului cadastral
Semnatura si parafa

Data:11.09.2023



Data:
Stampila BCPI

Scara 1:1000

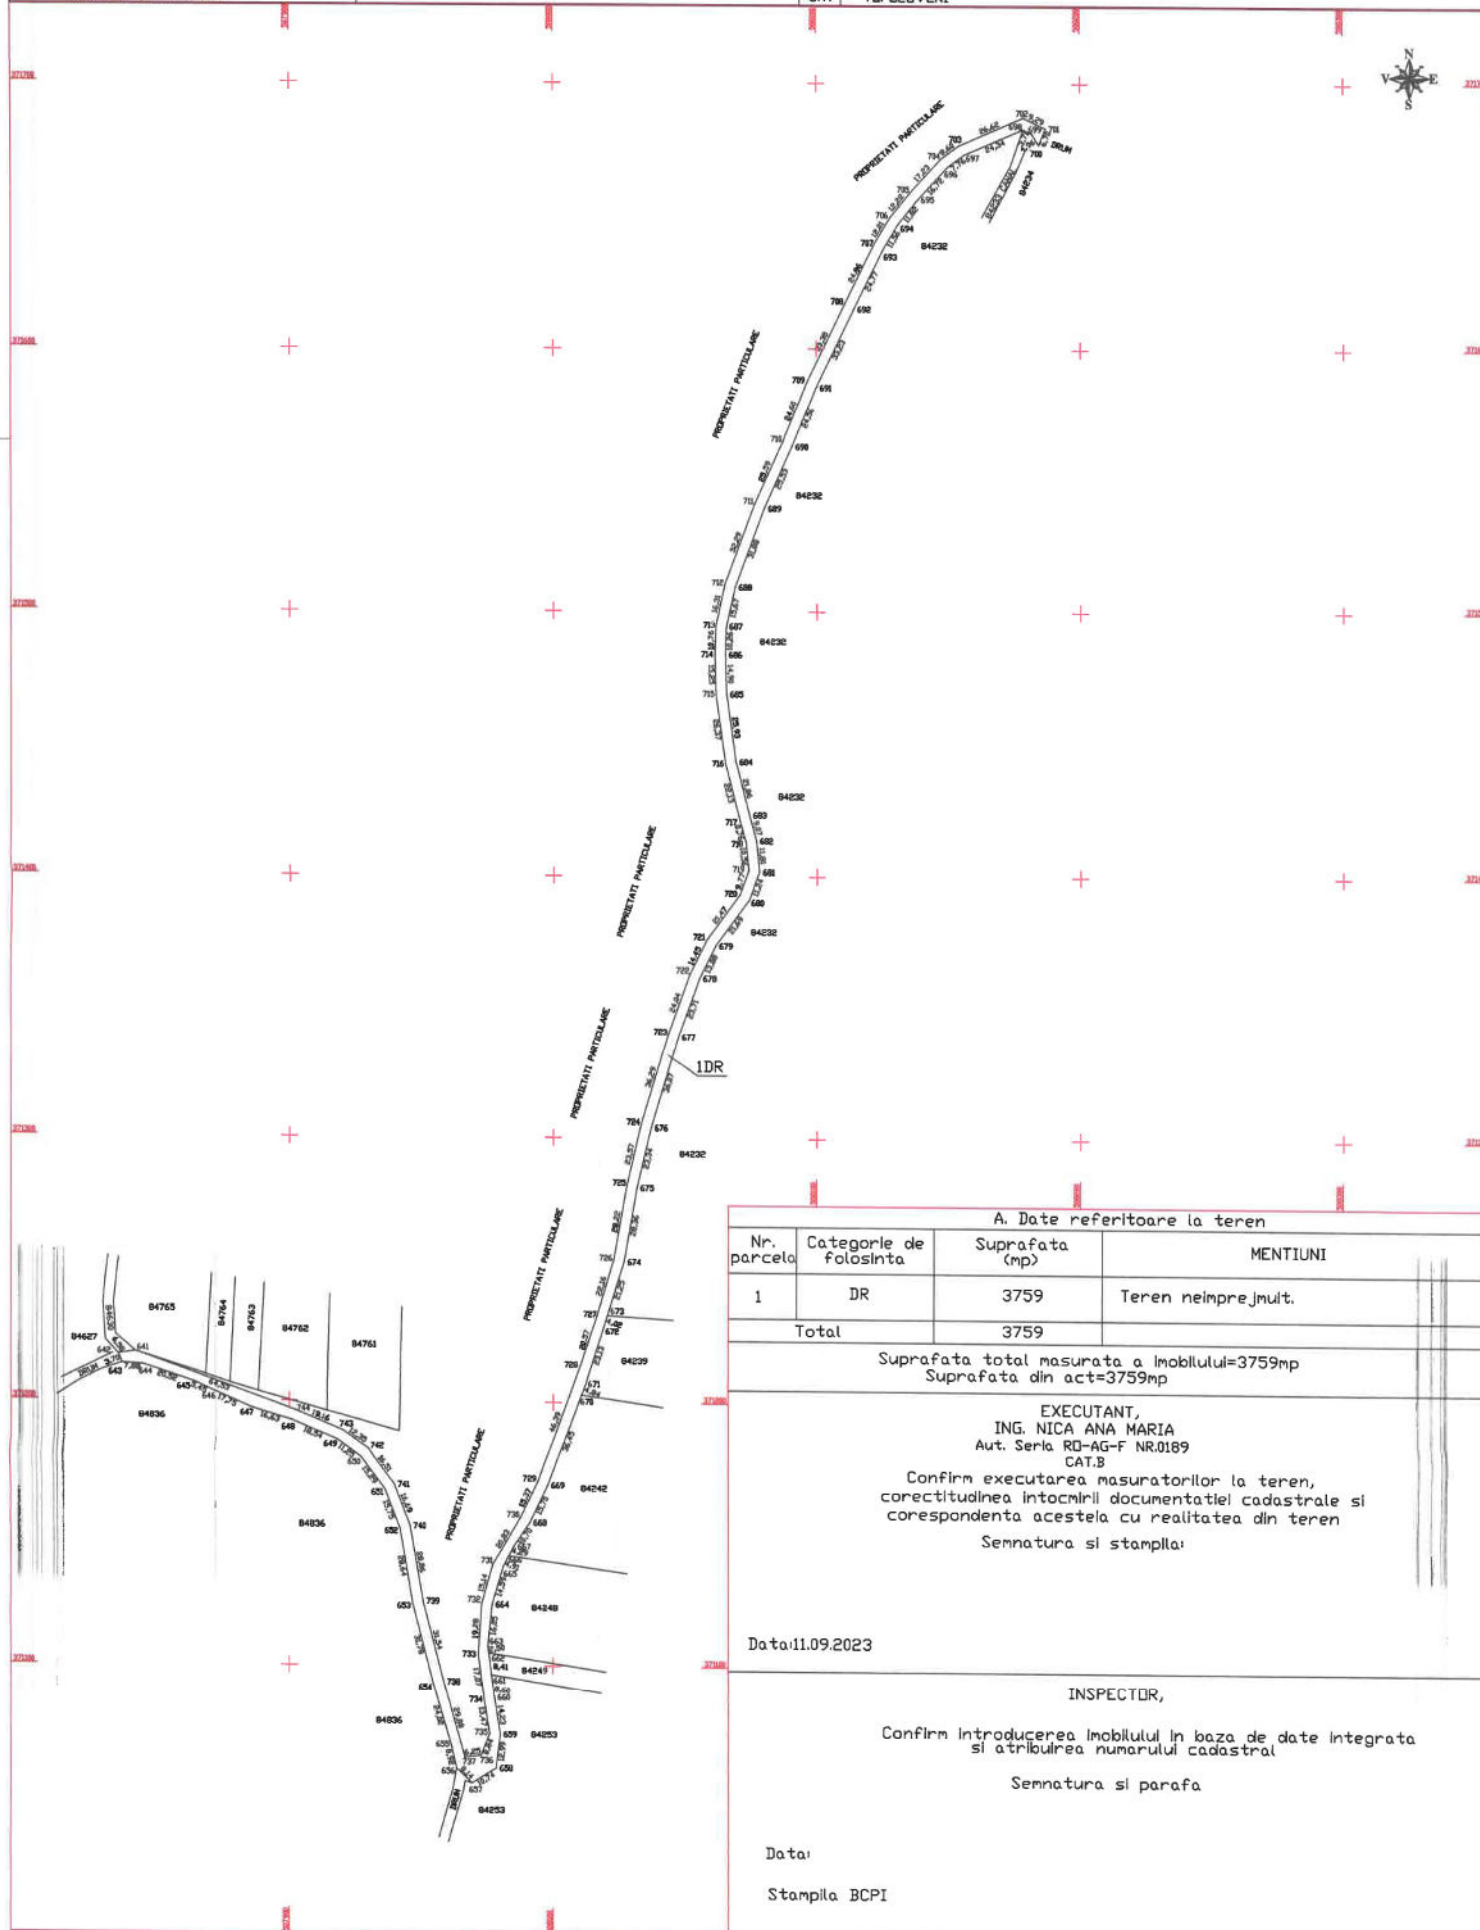

PLAN DE AMPLASAMENT SI DELIMITARE A IMOBILULUI - PLANSA 4
 SCARA 1:1000

Mr. cadastru	Suprafata masurata	Adresa imobilului
Cartea Funciara nr.	253550p	BRAS TIRPILIVENI, JIUDARE, COTRANVLANO
	UNIT	TIRPILIVENI

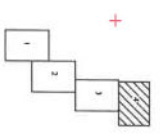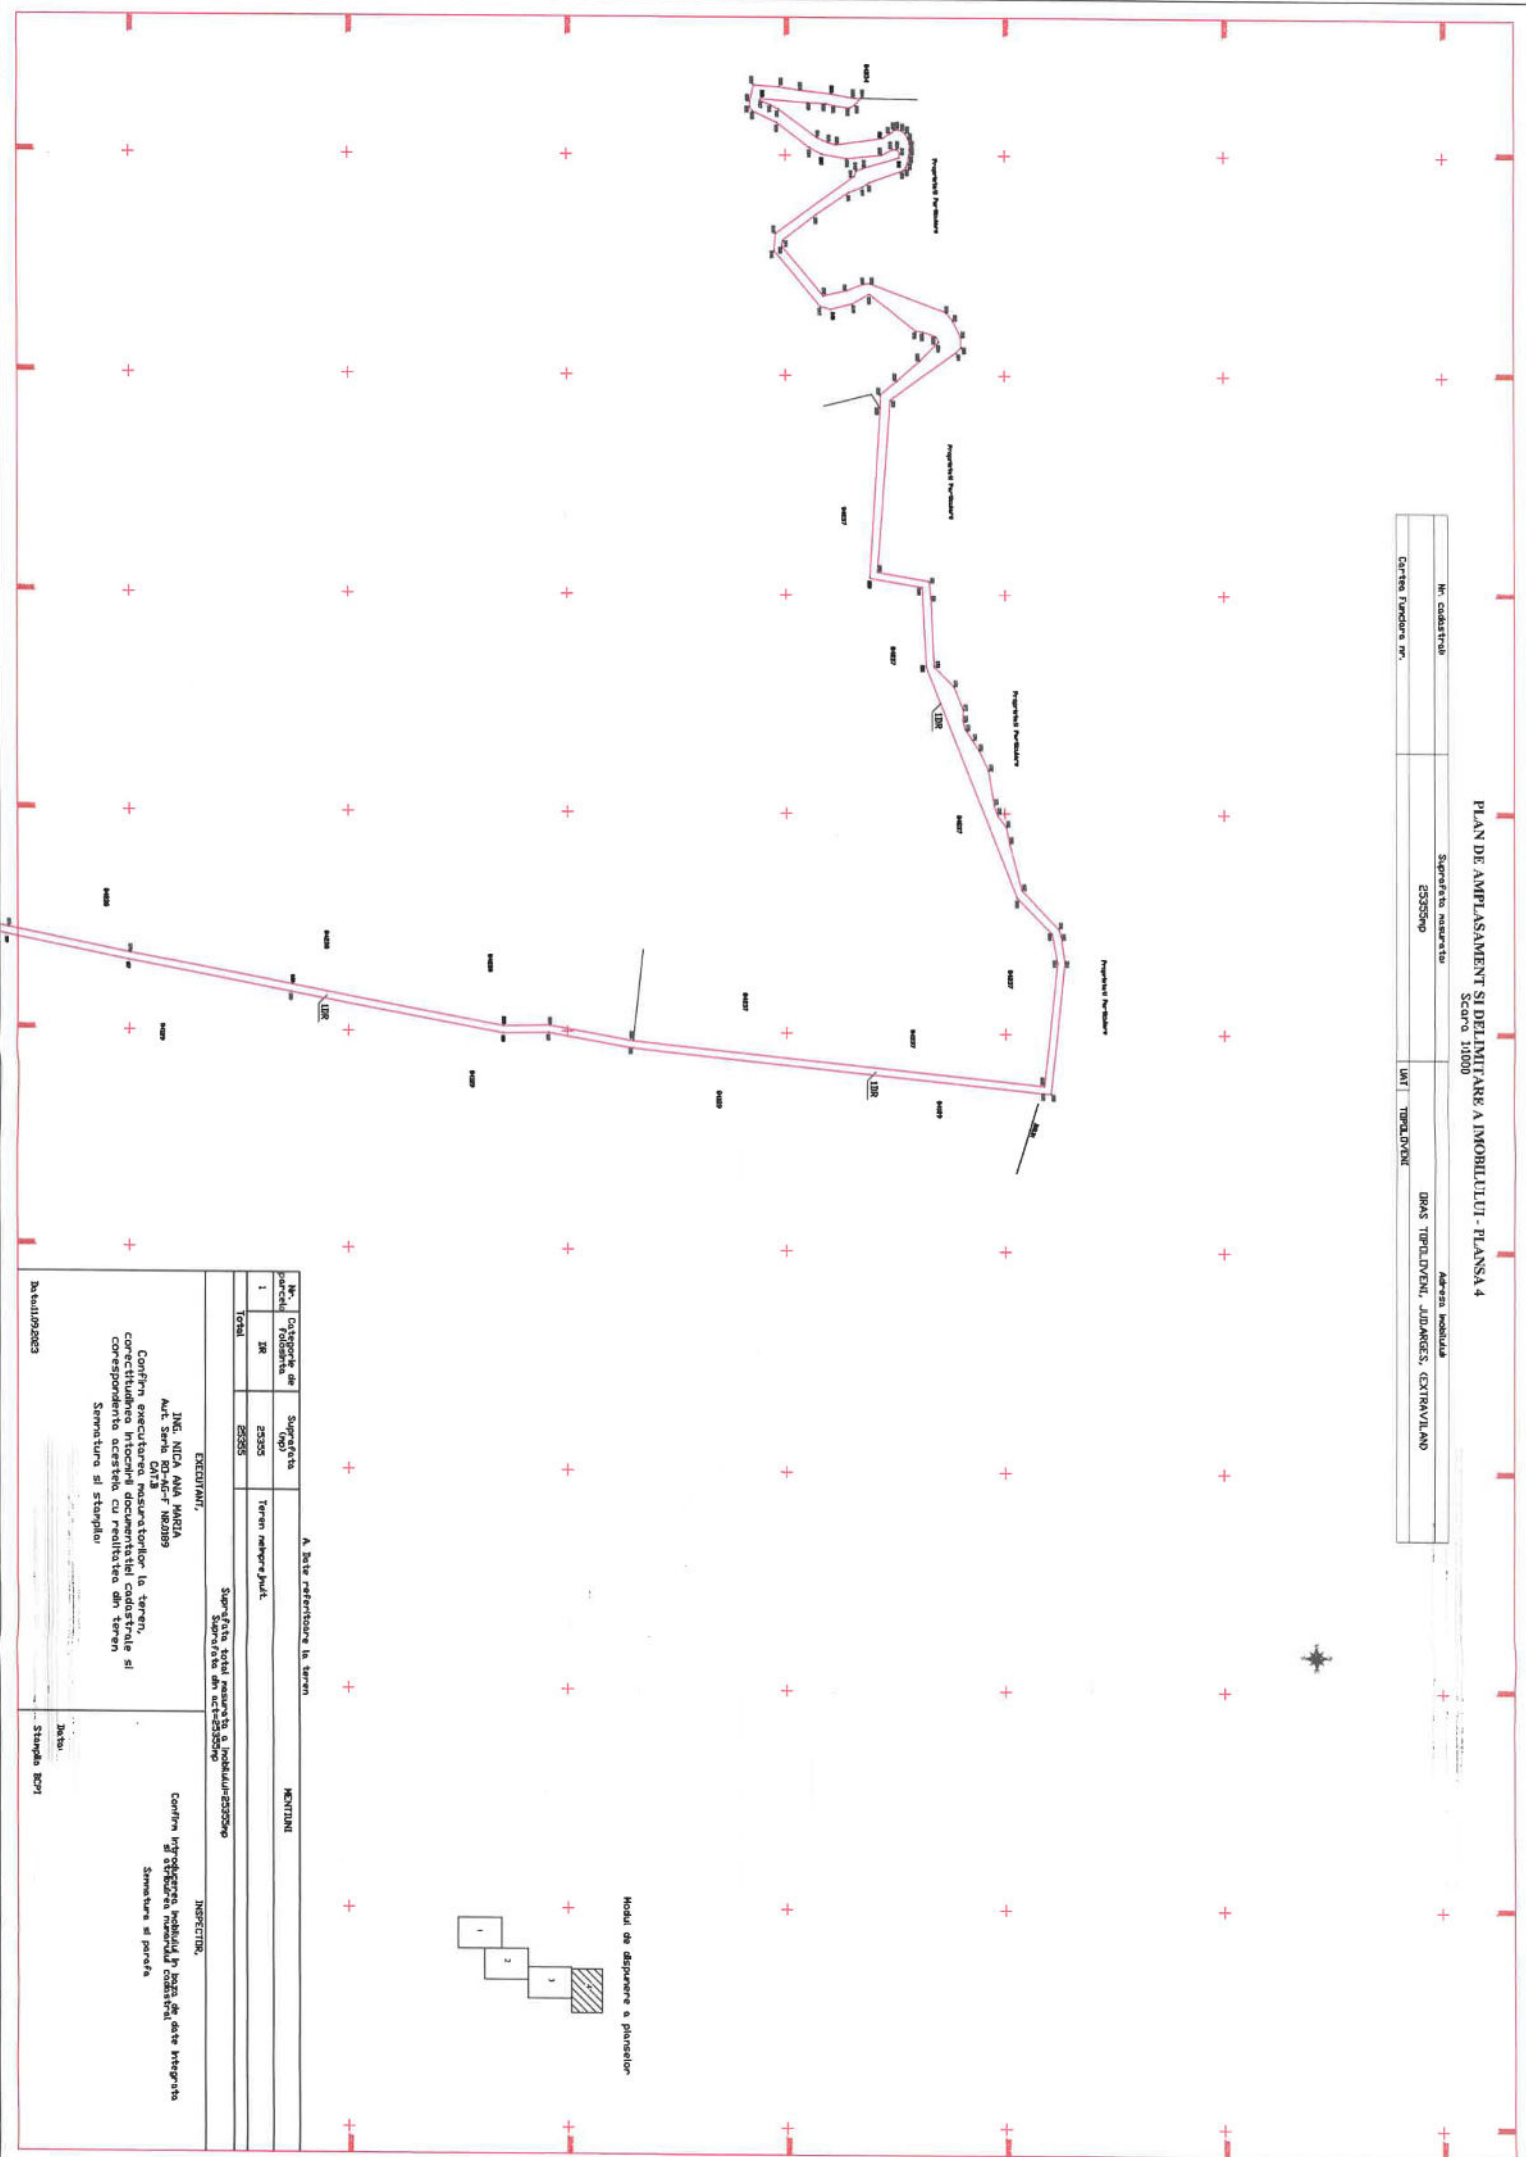

A. Date referitoare la teren			MONTANI	
Nr. cadastral	Categoria de teren	Suprafata (m ²)	Teren natura p ^u l.	
1	IM	25355		
Total		25355		

EXECUTANT,

JNE NICU ANA MARIA
 Avl. Seria D-246-F-182089

Confirm executarea masuratorilor la teren, corectitudinea nomenclaturii documentelor cadastrale si corespondenta acestora cu realitatea din teren
 Semnatura si stampila

INSPECTOR,


Confirm intrarea imobilului in baza de date integrata si obtinerea nomenclaturii cadastrale
 Semnatura si stampila

Data: 10/09/2023


Stampila BCP

PLAN DE AMPLASAMENT SI DELIMITARE A IMOBILULUI - PLANSĂ 3
Scara 1/1000

Nr. cadastral	Suprafata masurata	Adresa imobilului
	25355mp	ORAS TOPOLOVENI, JUD. ARGES, CEXTRAVILAND
Cartea Funciara nr.		UAT TOPOLOVENE

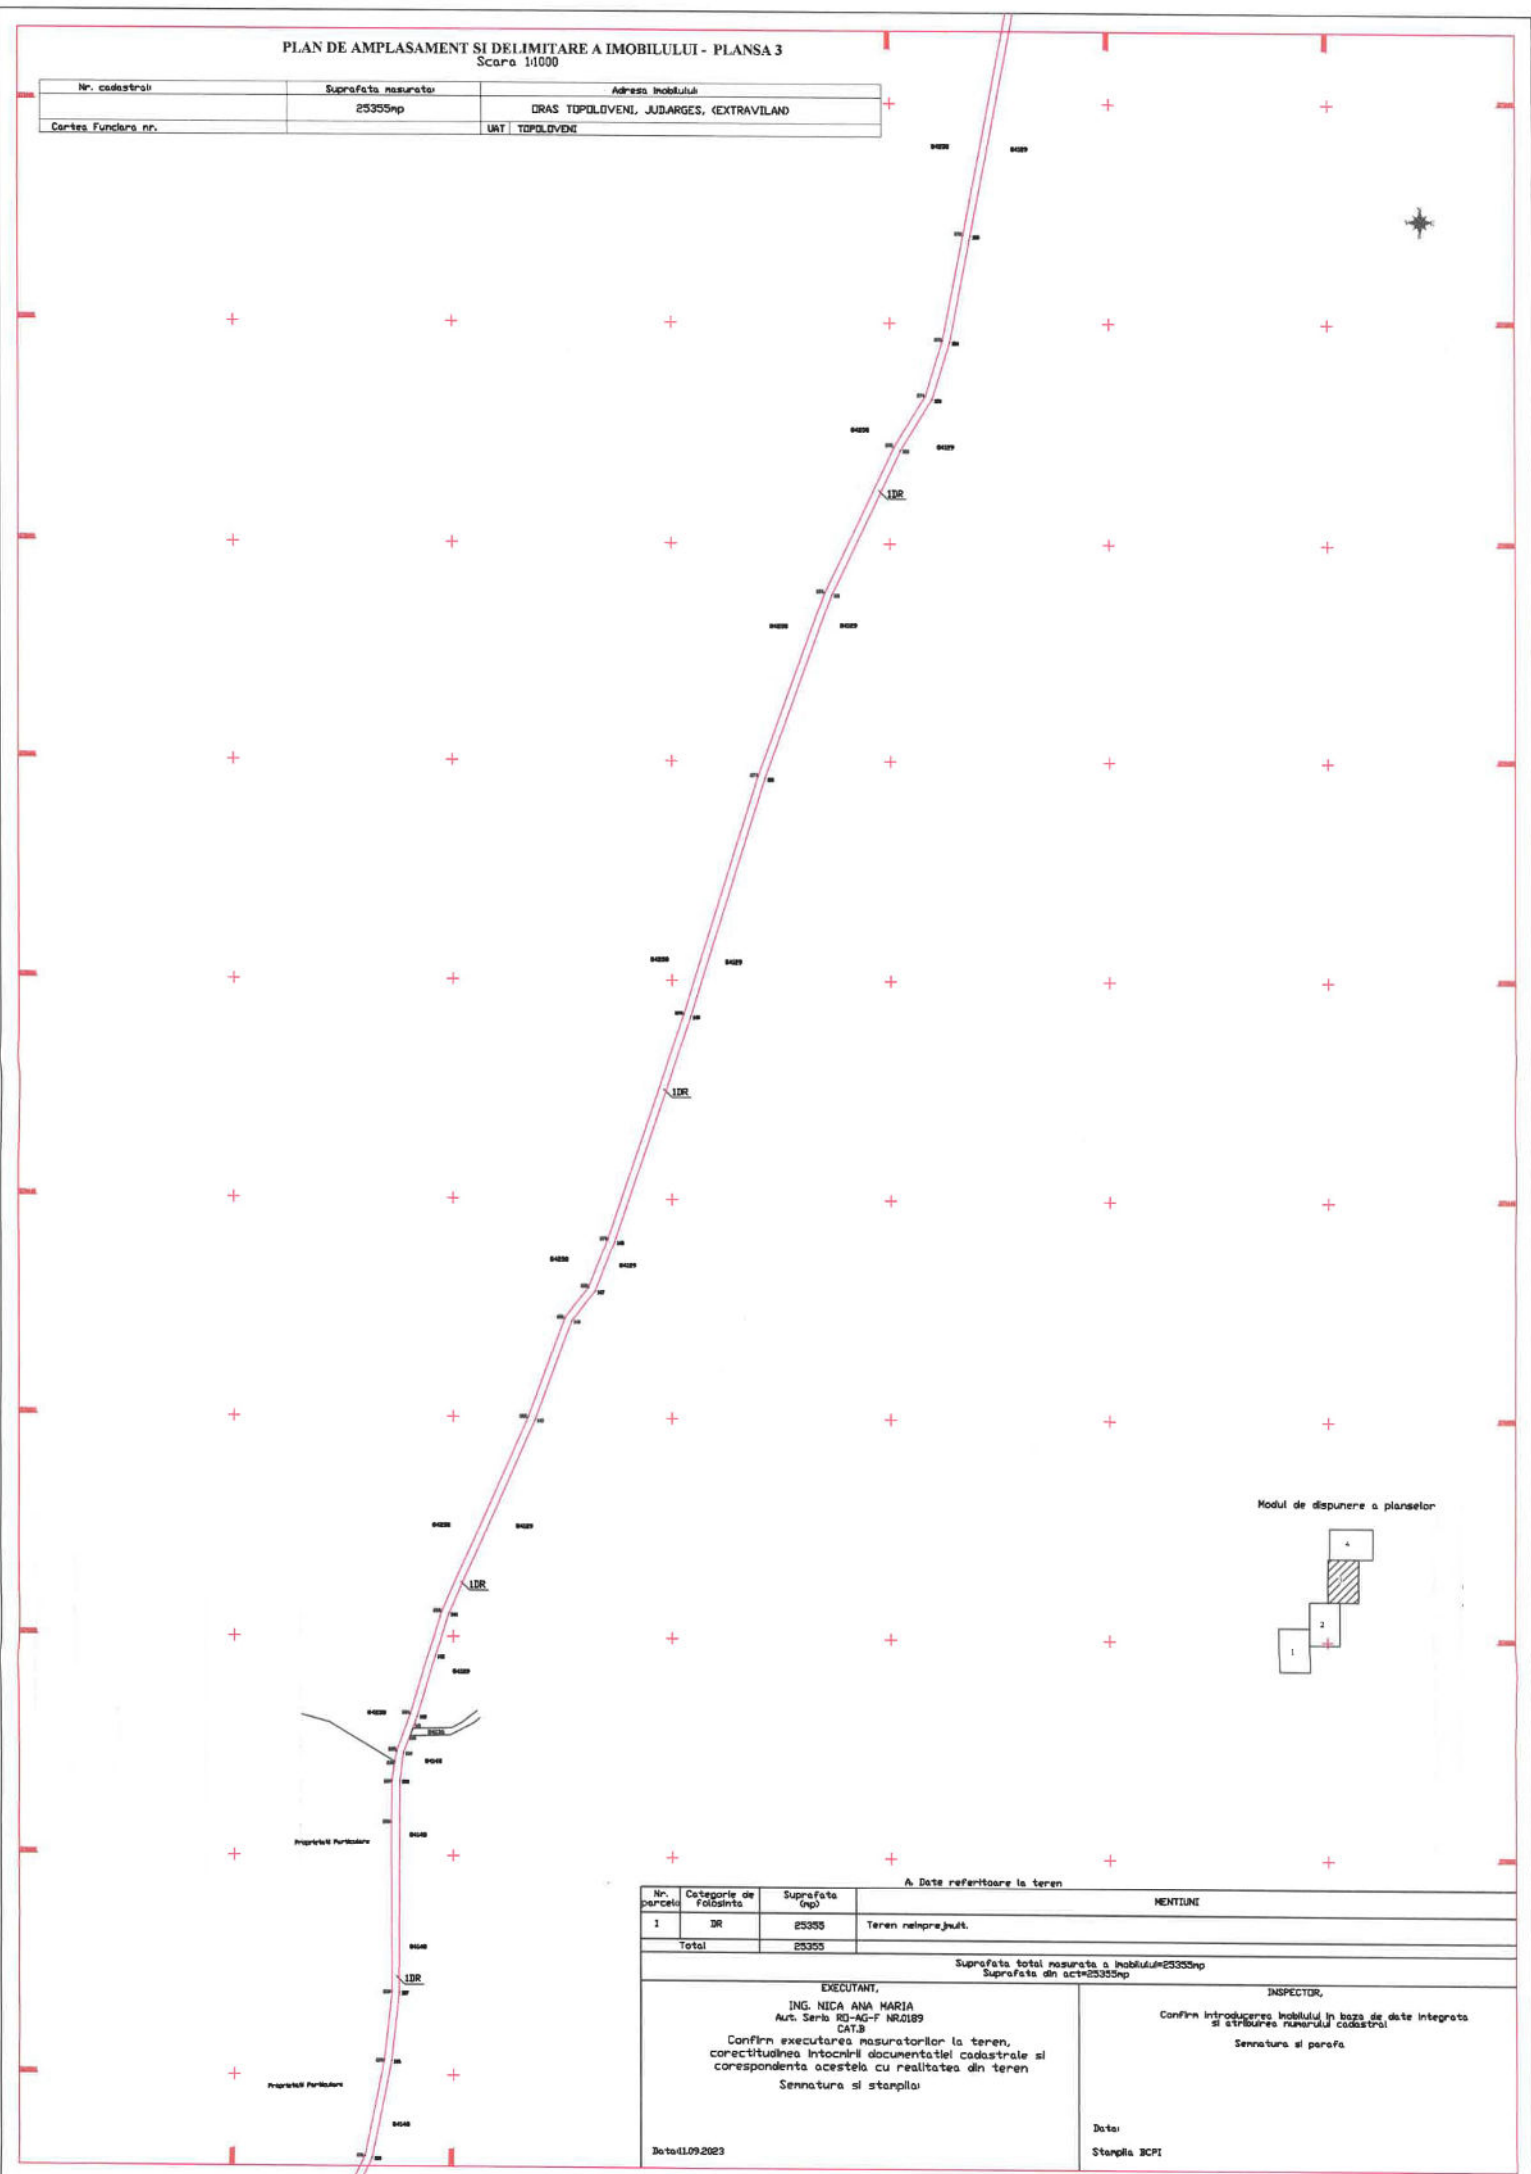


Modul de dispunere a planselor

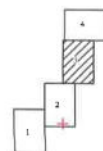


A. Date referitoare la teren			
Nr. parcele	Categorie de folosinta	Suprafata (mp)	MENTIUNI
1	IR	25355	Teren nelaprejudat
Total		25355	
Suprafata total masurata a imobilului=25355mp Suprafata din act=25355mp			
EXECUTANT, ING. NICA ANA MARIA Aut. Seria RG-AG-F NR.0189 CAT.B Confirm executarea masuratorilor la teren, corectitudinea intocmirii documentatiei cadastrale si corespondenta acesteia cu realitatea din teren Semnatura si stampila		INSPECTOR, Confirm introducerea imobilului in baza de date integrata si atribuirea numerului cadastral Semnatura si perafa	
Data: 11.09.2023		Data: Stampila BCPI	

PLAN DE AMPLASAMENT SI DELIMITARE A IMOBILULUI - PLANSĂ 2
Scara 1:1000

Nr. cadastral	Suprafata masurata	Adresa imobilului
	25355mp	DRAS TOPOLOVENI, JUD. IARGES, EXTRAVILAN
Cartea Fundata nr.	UAT	TOPOLOVENI

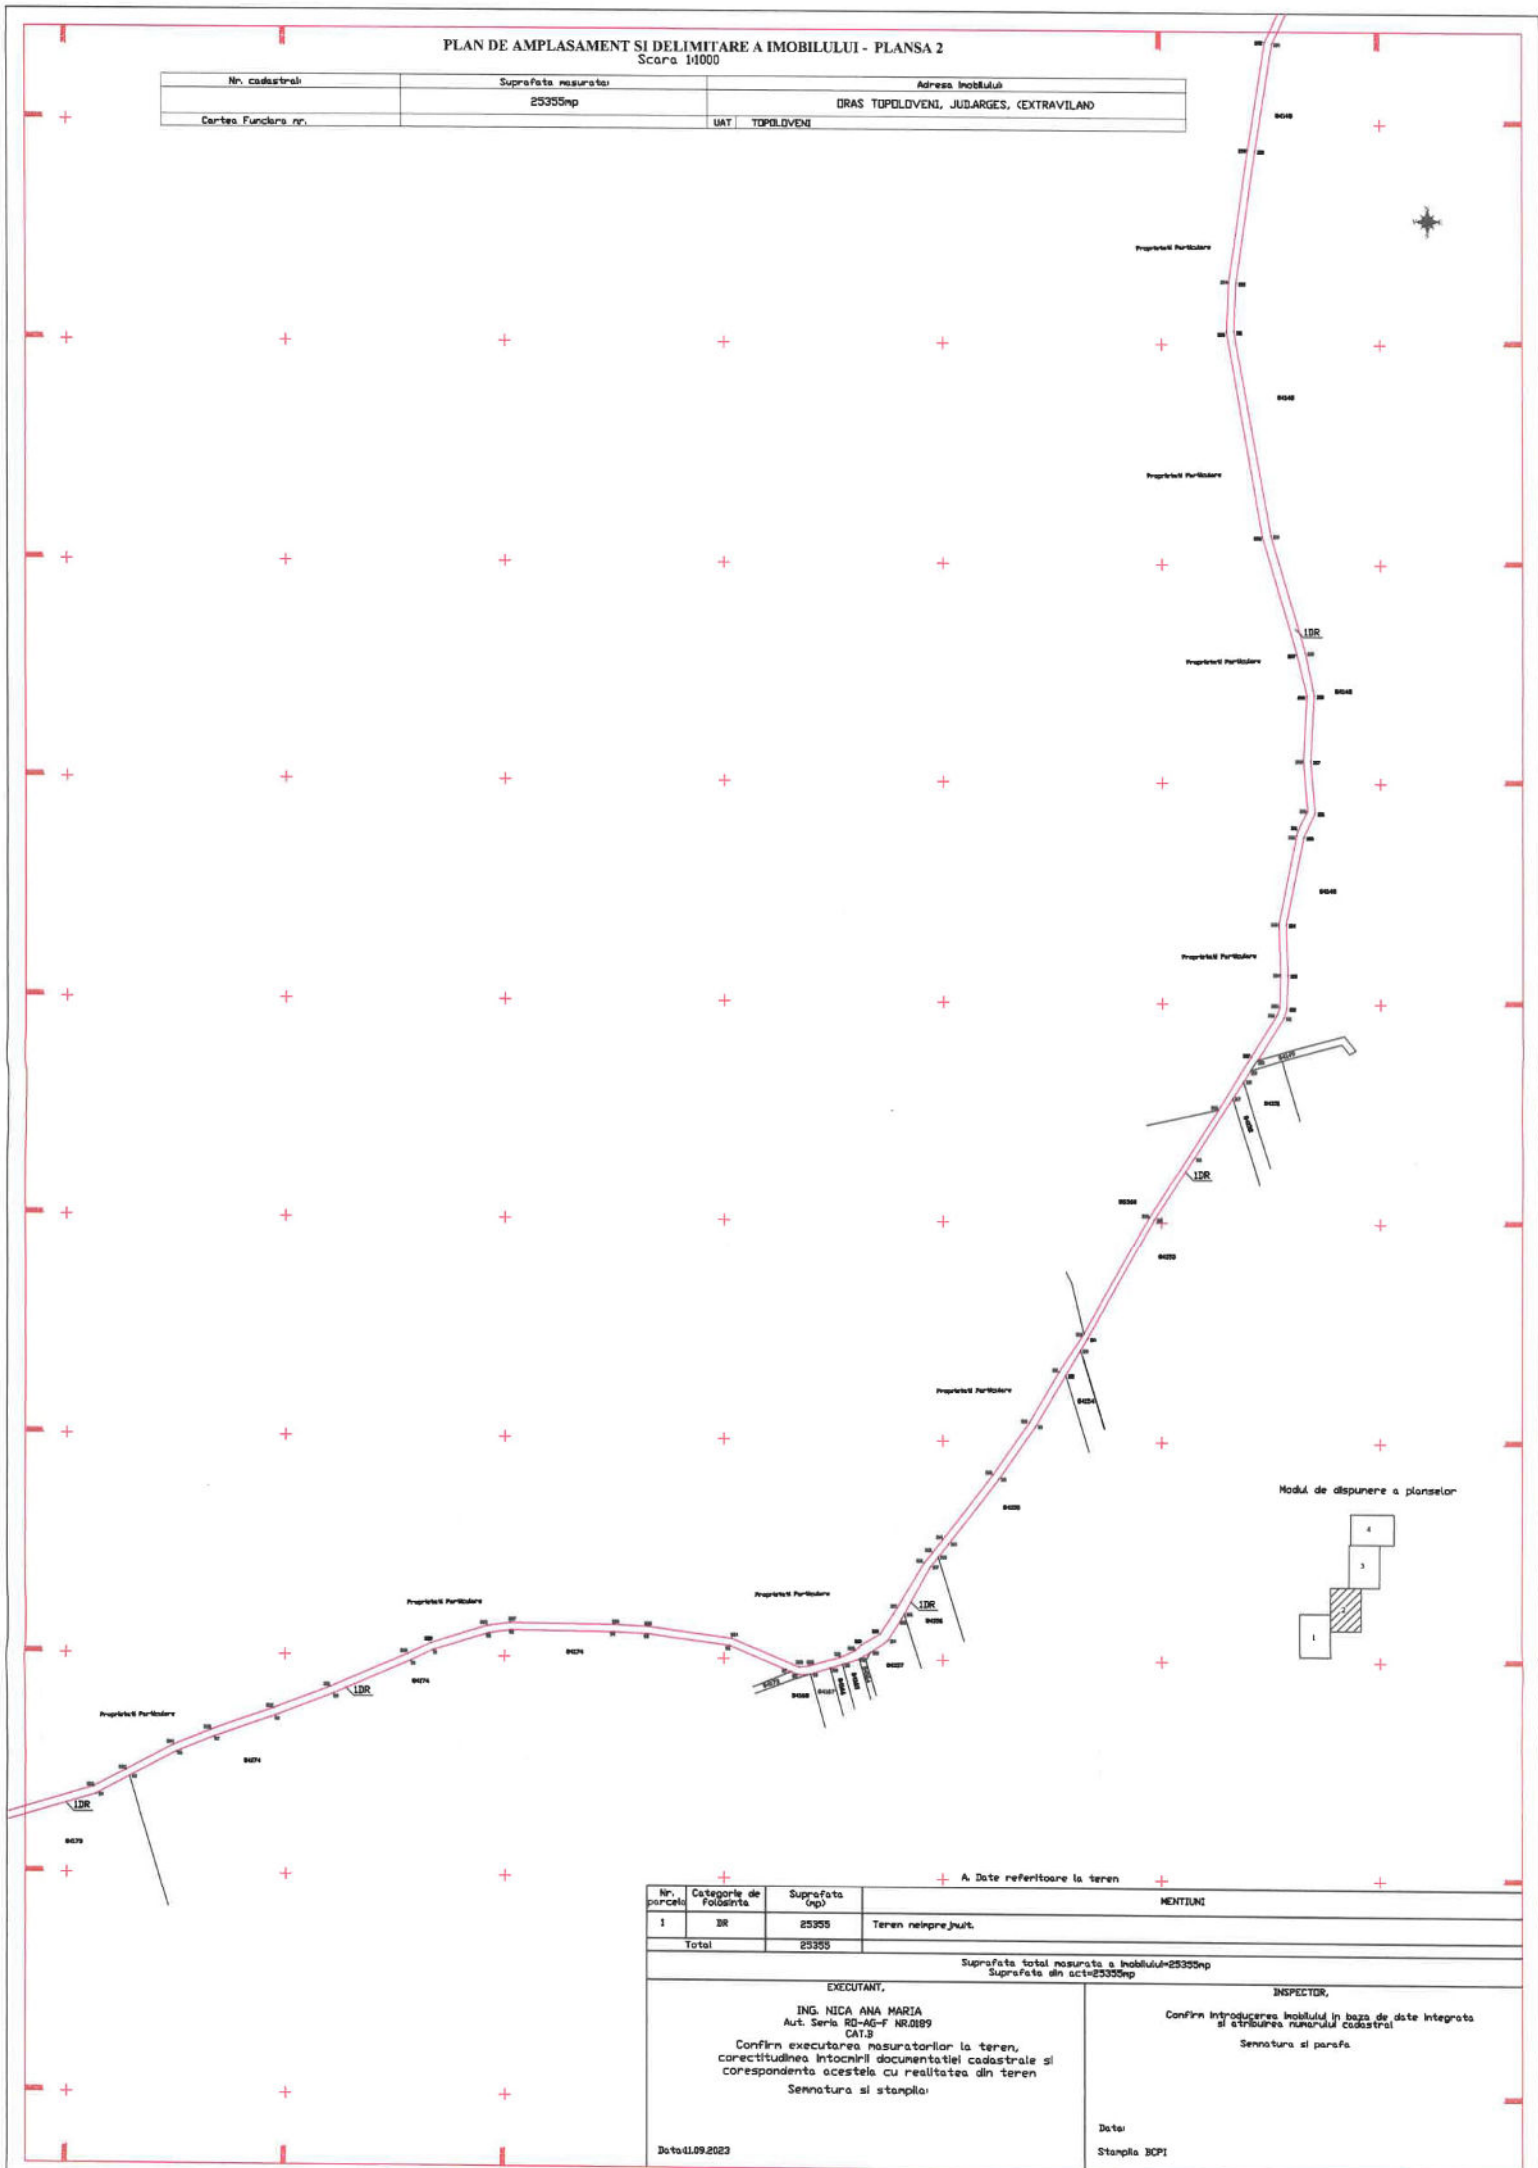


Modul de dispunere a planșelor

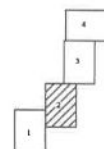


A. Date referitoare la teren			
Nr. parcela	Categorie de folosinta	Suprafata (mp)	MENTIUNI
1	DR	25355	Teren neimprejurat
Total		25355	
Suprafata total masurata a imobilului=25355mp Suprafata din act=25355mp			
EXECUTANT,		INSPECTOR,	
ING. NICA ANA MARIA Aut. Seria RG-AG-F NR.0189 CAT.3 Confirm executarea masuratorilor la teren, corectitudinea intocnirii documentatiei cadastrale si corespondenta acestora cu realitatea din teren Semnatura si stampila:		Confirm introducerea imobilului in baza de date integrata si atribuirea numarului cadastral Semnatura si pargafa	
Data 11.09.2023		Data: Stampila BOP	

PLAN DE AMPLASAMENT SI DELIMITARE A IMOBILULUI - PLANSĂ 1
Scara 1:1000

Nr. cadastral	Suprafata masurata	Adresa Imobilului
	25355np	DRAS TOPOLOVNI, JUBARGES, (EXTRAVILAN)
Cartea Fundara nr.	UAT	TOPOLOVNI

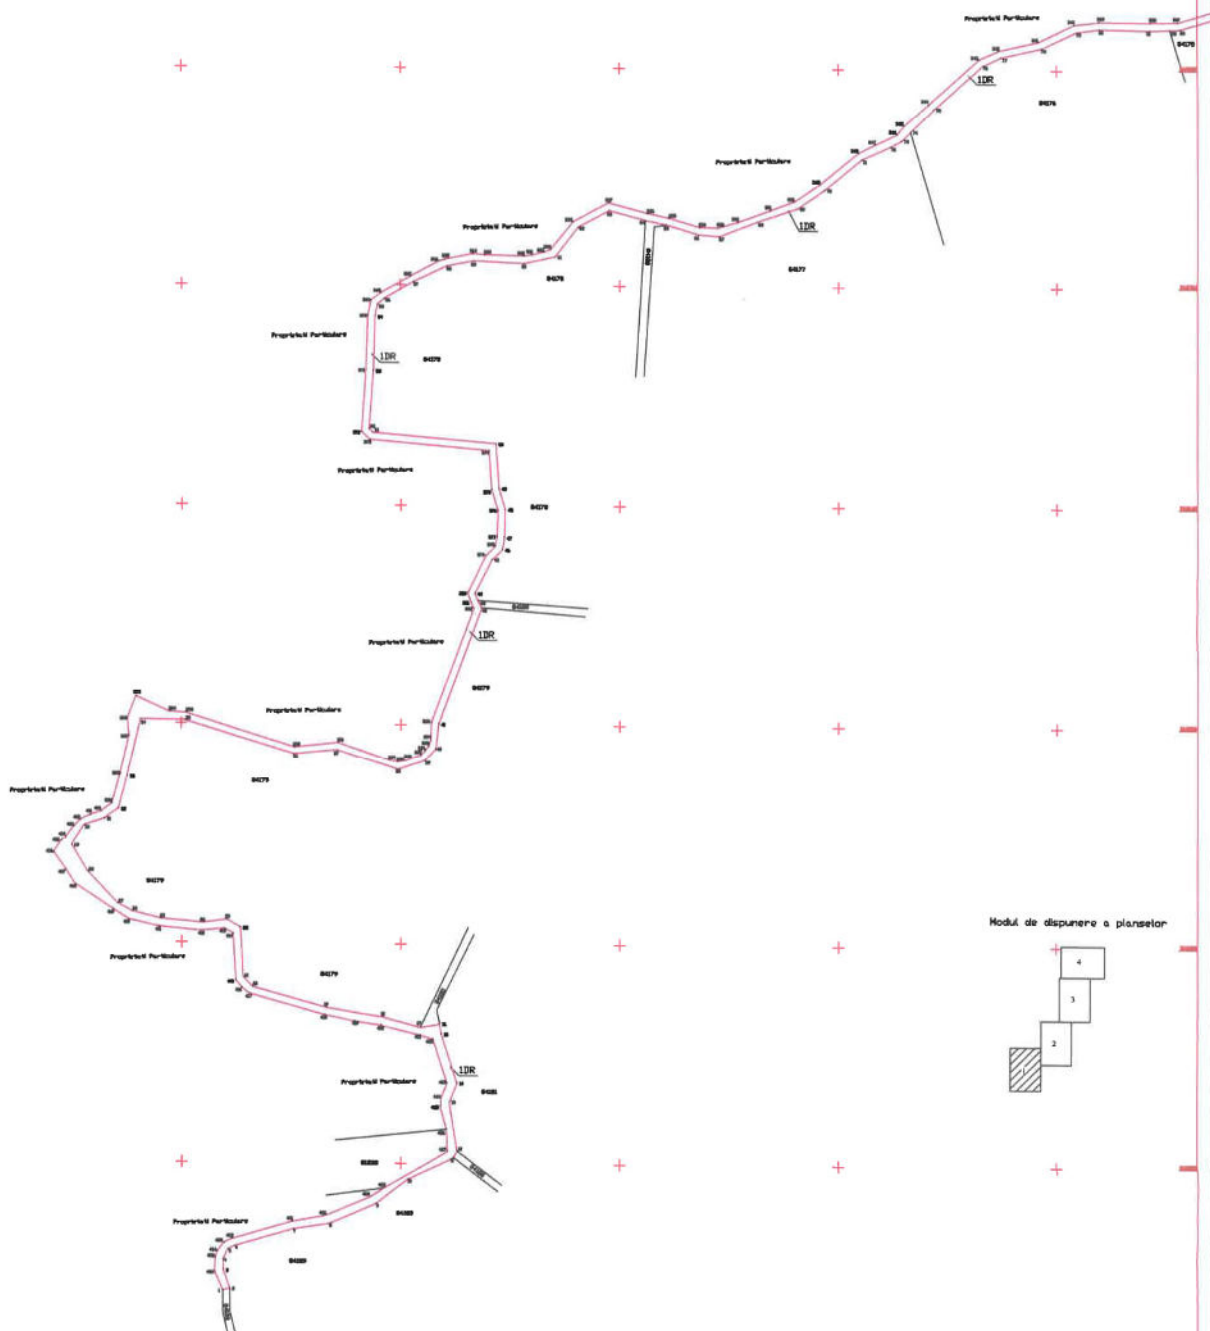

Modul de dispunere a planselor

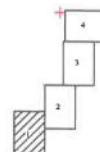


A. Date referitoare la teren			
Nr. parcele	Categorie de folosinta	Suprafata (mp)	MENTIUNI
1	IR	25355	Teren nelapre juit.
Total		25355	
Suprafata total masurata a imobilului=25355np Suprafata din act=25355np			
EXECUTANT,		INSPECTOR,	
ING. NICA ANA MARIA Aut. Seria RI-AG-F NR.0189		Confirm introducerea imobilului in baza de date integrate si atribuirea numarului cadastral	
Confirm executarea masuratorilor la teren, corectitudinea intocmirii documentatiei cadastrale si corespondenta acestora cu realitatea din teren		Semnatura si parea	
Semnatura si stampila:		Data:	
Data 01.09.2023		Stampila BCPI	

PLAN DE AMPLASAMENT SI DELIMITARE A IMOBILULUI

Scara 1:500

Numar cadastral:	Suprafata masurata:	Adresa Imobilului:
	52mp	DRAS TOPOLOVENI, JUD.ARGES (EXTRAVILAN)
Cartea Funciara nr.		UAT TOPOLOVENI

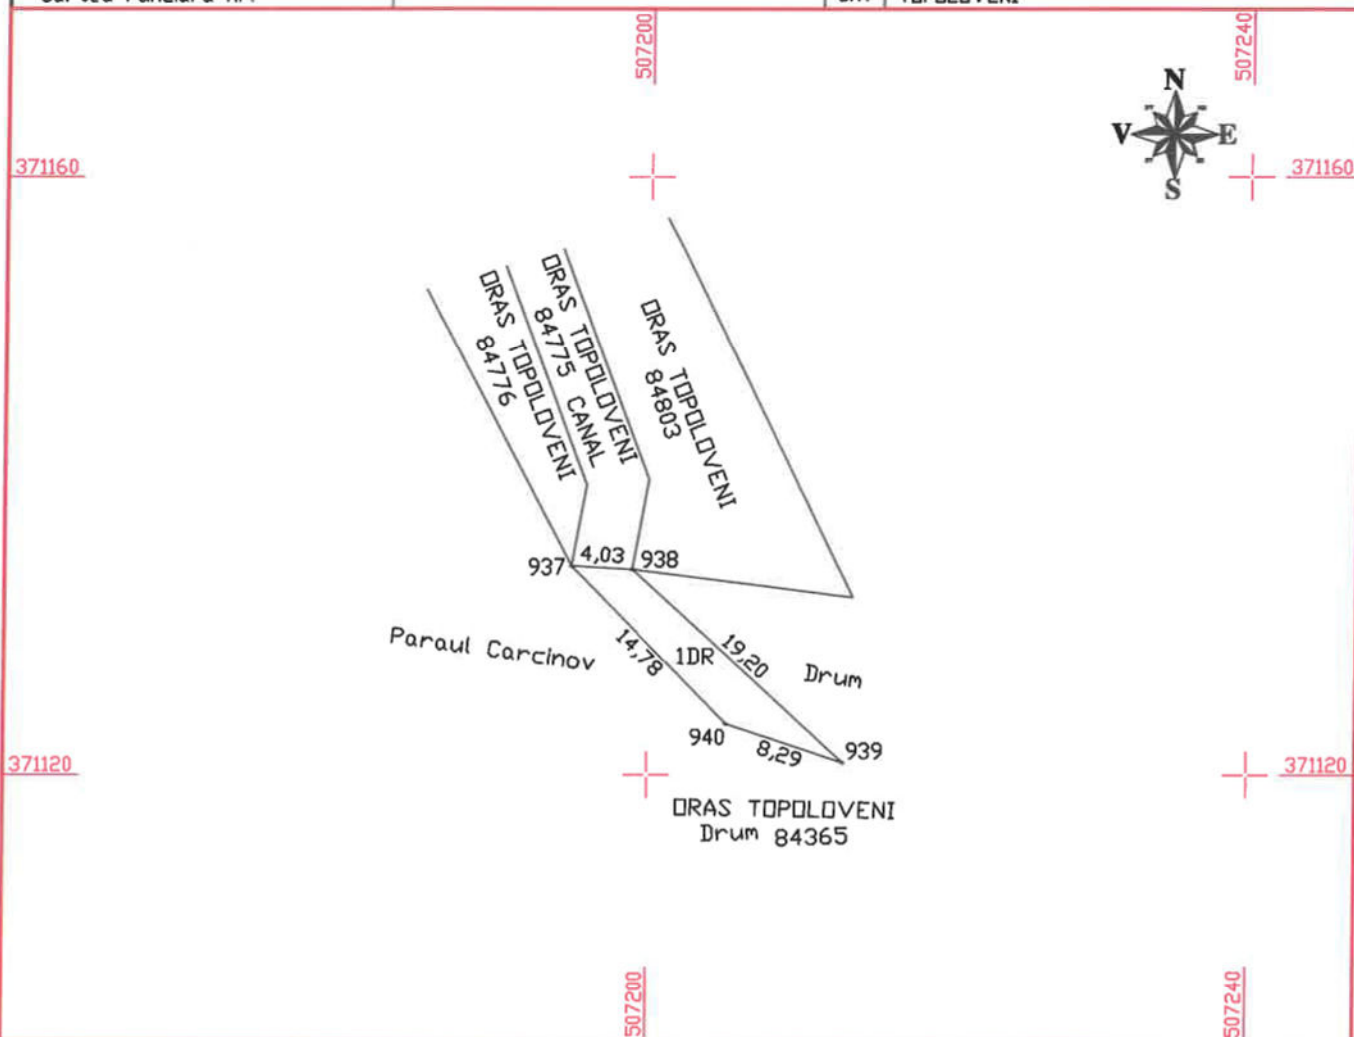

A. Date referitoare la teren

Nr. parcela	Categorie de folosinta	Suprafata (mp)	MENTIUNI
1	DR	52	Teren neimpregnat
Total		52	

Suprafata total masurata a Imobilului=52mp
Suprafata din act=52mp

EXECUTANT,
ING. NICA ANA MARIA
Aut. Seria RD-AG-F NR.0189
CAT.B
Confirm executarea masuratorilor la teren,
corectitudinea Intocmirii documentatiei cadastrale si
corespondenta acestela cu realitatea din teren
Semnatura si stampila:

INSPECTOR,
Confirm Introducerea Imobilului in baza de date Integrata
si atribuirea numarului cadastral
Semnatura si parafa

Data: 11.09.2023

Data:

Stampila BCPI