

# INTENȚIE DE ELABORARE


## PLAN URBANISTIC ZONAL

### "ÎNFIINȚARE STAȚIE DE INCUBAȚIE ȘI GOSPODĂRIE APĂ"

orașul Topoloveni jud. Argeș

INIȚIATOR: S.C. EXTENSIV S.R.L.

ELABORATOR: S.C. QUALITY CONCEPT ROOM S.R.L.

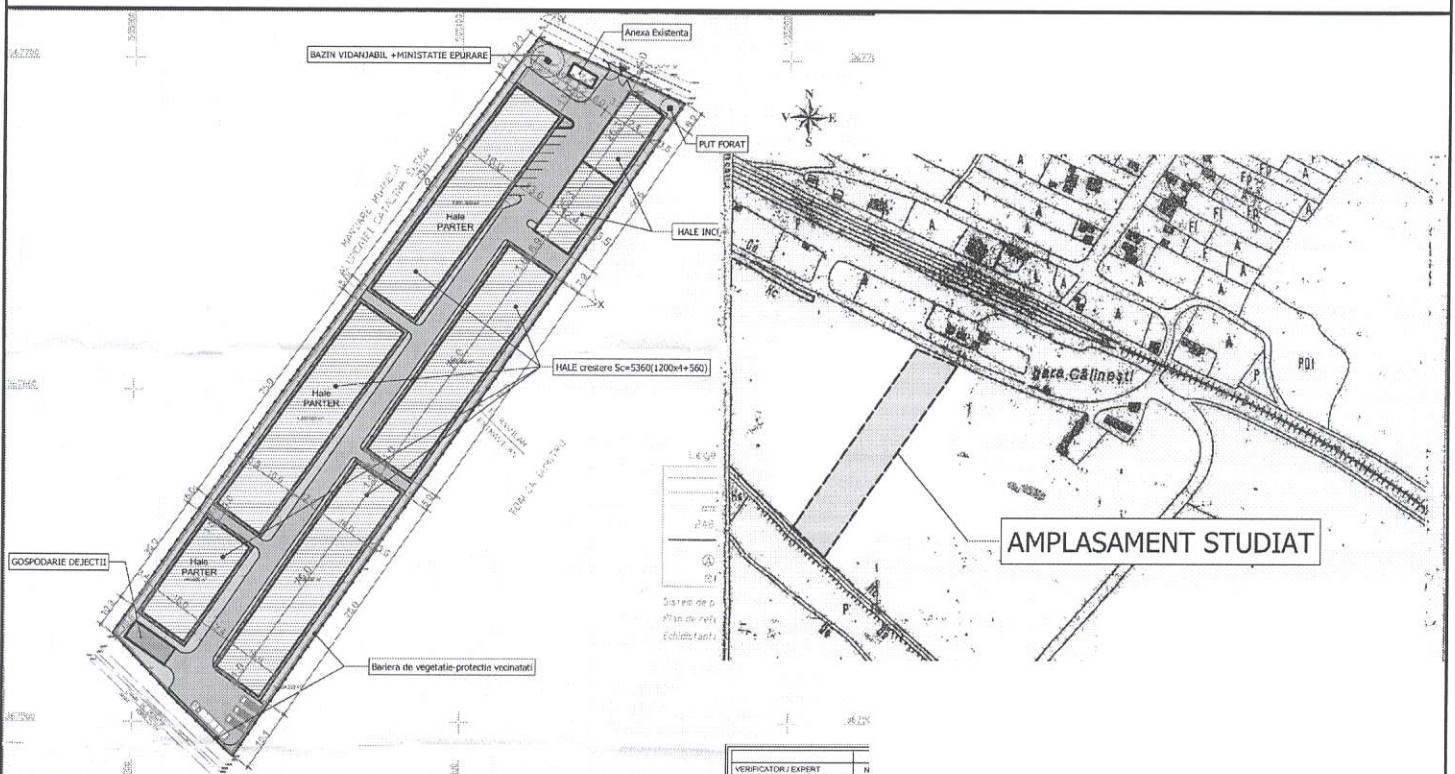

#### PUBLICUL ESTE INVITAT SĂ TRANSMITĂ OBSERVAȚII ȘI PROPUNERI SCRISE

ARGUMENTATE ȘI JUSTIFICATE PRIVIND INTENȚIA DE ELABORARE A PLANULUI URBANISTIC ZONAL

ÎN PERIOADA: 27.04.2016 - 11.05.2016

PERSOANA RESPONSABILĂ CU INFORMAREA POPULAȚIEI ..... MIHAIL VASILE  
ADRESA: PITEȘTI ..... TELEFON 0742 275 783, E\_MAIL: extoffice@y2koo.com

OBSERVAȚIILE SUNT NECESARE ÎN VEDEREA ELABORĂRII P.U.Z. "ÎNFIINȚARE  
STAȚIE DE INCUBAȚIE ȘI GOSPODĂRIE APĂ", ORAȘUL TOPOLOVENI, JUDEȚUL ARGEȘ

RĂSPUNSUL LA OBSERVAȚIILE TRANSMISE VA FI PUBLICAT DE SERVICIUL URBANISM PE  
PAGINA DE INTERNET A PRIMĂRIE TOPOLOVENI ȘI VA FI PREZENTAT TIMP DE 15 ZILE DE LA  
ÎNCHIEIEREA PERIOADEI DE CONSULTARE A PUBLICULUI LA SEDIUL PRIMĂRIE TOPOLOVENI,  
JUDEȚUL ARGEȘ

ETAPELE PRECONIZATE PENTRU CONSULTAREA PUBLICULUI PÂNĂ LA APROBAREA PLANULUI  
1. ETAPA PREMERGĂTOARE - ANUNȚ INTENȚIE DE ELABORARE P.U.Z.  
2. ETAPA ELABORĂRII PROPUNERILOR CE VOR FI SUPUSE ANALIZĂRII  
METODA DE INFORMARE ..... 15 ZILE DE LA DATA PUBLICĂRII  
3. ETAPA PROPUNERILOR FINALE