

ROMÂNIA
JUDEȚUL ARGEȘ
CONSILIUL LOCAL AL ORAȘULUI TOPOLOVENI

HOTĂRÂRE
Nr.79 din 31 octombrie 2019

pentru aprobarea actualizării Inventarului bunurilor aparținând domeniului public al Orașului Topoloveni constând în includerea unui teren neproductiv cu suprafața de 5.454 mp situat în Oras Topoloveni, pct."Eforie", T30; precum și pentru stabilirea destinației acestui teren, respectiv împădurire prin Programul de împădurire „Plantăm fapte bune în România” ce se desfășoară sub Înaltul Patronaj al Alteței Sale Regale Principesa Margareta a României, aflat în implementare prin Asociația EcoAssit

Consiliul Local al orașului Topoloveni, județul Argeș, întrunit în ședință ordinară, publică, la data de 31 octombrie 2019;

Având în vedere :

- Referatul de aprobare nr.9698 din 24.10.2019 al Primarului orașului Topoloveni, în calitate de initiator al Proiectului de Hotărâre referitor la actualizarea Inventarului bunurilor aparținând domeniului public al Orașului Topoloveni constând în includerea unui teren neproductiv cu suprafața de 5.454 mp situat în Oras Topoloveni, pct."Eforie", T30; precum și pentru stabilirea destinației acestui teren, respectiv împădurire prin Programul de împădurire „Plantăm fapte bune în România” ce se desfășoară sub Înaltul Patronaj al Alteței Sale Regale Principesa Margareta a României, aflat în implementare prin Asociația EcoAssit ;
- Referatul de specialitate nr.9646 din 23.10.2019 întocmit în comun de către comp.fond funciar și comp. adm.dom.public ale aparatului de specialitate al primarului pentru Proiectul de Hotărâre susmenționat;
- Înscrisurile atasate proiectului de hotărâre, respectiv: Plan de amplasament și delimitare al imobilului teren în suprafață de 5454 mp; Acord de parteneriat nr.1965 din 19.02.2018 încheiat cu Asociația EcoAssit;
- Avizele comisiilor de specialitate ale consiliului local;

Văzând prevederile actelor normative incidente:

- Art.289 alin.(5) și art.296 alin.(2) din Codul Administrativ aprobat prin OUG nr.57/2019, precum și prevederile Anexei nr.4 la acest act normativ, reprezentând "Lista cuprinzând unele bunuri care aparțin domeniului public al comunei orașului sau al municipiului" ;
- Art.863 lit.e) din Noul Cod Civil (Legea nr. 287/2009) ;
- Art.129 alin.(2) lit.c) și alin.(7) lit.i) din Codul Administrativ aprobat prin OUG nr.57/2019;

În temeiul *art.139 alin.(3) lit.g) coroborat cu art.140 alin.(1) din Codul Administrativ aprobat prin OUG nr.57/2019;

HOTĂRĂȘTE:

Art.1. (1) Se aprobă actualizarea Inventarului bunurilor ce aparțin domeniului public al orașului Topoloveni, județul Argeș – prevăzut ca Anexă nr.6 la HGR nr.447/2002- în sensul **completării** acestuia cu bunuri imobile transferate din domeniul privat al localității, după cum urmează:

- **Teren neproductiv în suprafață de 5.454 mp, situat în Orasul Topoloveni, extravilan, tarlaua 30 pct."Eforie" .**

(2) Elementele de identificare ale bunului imobil sunt prezentate în *Anexa nr.1* la hotărâre și respectiv în Planul de amplasament și delimitare a imobilului atasat care se constituie *Anexa nr.2* la hotărâre.

(3) Anexele nr.1 și nr.2 fac parte integrantă din prezenta hotărâre.

(4) Prezenta hotărâre reprezintă act de atestare a Inventarului bunurilor care alcătuiesc domeniul public al Orașului Topoloveni – actualizat, așa cum se prevede la art.289 alin.(5) din Codul Administrativ aprobat prin OUG nr.57/2019.

Art.2. Se aprobă ca terenul neproductiv în suprafață de 5.454 mp menționat la art.1 să fie împădurit prin Programul de împădurire, inițiativă națională de împădurire pe bază de voluntariat „Plantăm fapte bune în România” ce se desfășoară sub Înaltul Patronaj al Alteței Sale Regale Principesa Margareta a României; program implementat de Orasul Topoloveni în parteneriat Asociația EcoAssist București.

Art.3. Se desemnează doamna Năstase Ramona, consilier pentru administrare domeniu public din cadrul aparatului de specialitate al primarului, ca persoană responsabilă în derularea acestui proiect din partea Orasului Topoloveni; având și calitate de persoană de contact în relația de parteneriat cu persoana desemnată de Asociația EcoAssist.

Art.4. (1) Prezenta hotărâre se comunică, prin grija secretarului general al localității: Instituției Prefectului-Județul Argeș, pentru exercitarea controlului de legalitate; Primarului și compartimentelor de resort din cadrul aparatului său de specialitate, precum și Asociația EcoAssist București.

(2) Compartimentul „Relații Publice” va aduce la cunoștință publică prezenta hotărâre prin publicare în Monitorul Oficial Local al Orasului Topoloveni - Subeticheta "HOTĂRĂRILE AUTORITĂȚII DELIBERATIVE" - care poate fi accesat de la următoarea adresă:

www.cjarges.ro/en/web/topoloveni/monitorul-oficial-local.

PREȘEDINTE DE ȘEDINȚĂ
Cătălin-Dorel Vinătoru



Contrasemnează
Secretar General al UAT Orasul Topoloveni
Maria-Doina Ungureanu

*Această hotărâre a fost adoptată cu un număr de 15 voturi "pentru"; — voturi "impotrivă" din totalul de 15 consilieri/membrii prezenți.

**Completari la inventarul bunurilor ce apartin domeniului public
al orasului Topoloveni, prin introducerea de noi bunuri in Inventarul bunurilor domeniului public,
publicat in anexa nr.6 la HGR nr.447/2002**

Nr. Crt.	Nr. inventar	Codul de clasificare	Denumirea bunului	Elemente de identificare	Anul dobandirii sau dupa caz, al dării în folosință	Valoarea de inventar totală 2018 (lei)	Situația juridică actuală
1.		4.1.	Teren neproductiv	*Suprafața totală = 5.454 mp ; *Amplasament = Oras Topoloveni, Extravilan , T.30, Pct."Eforie", cu următoarele vecinătăți: -Nord = UAT Călinești; -Est = Zamfirescu Dan Mircea și Boițcă Sorin Nicolae; -Sud = Orasul Topoloveni; -Vest = UAT Călinești	-	0	Domeniul public al or. Topoloveni Hotararea Consiliului Local

UAT Calinasii
Zamfirescu Dan Miron

S=5454

Bolita Nicolae-Sorin

S=17000


NC 80573
S=109000mp



Plan de amplasament si delimitare a imobilului

Scara 1:1000

Nr. cadastral	Suprafata masurata a imobilului(mp)	Adresa imobilului: Extravilan
	5454	Oras Topoloveni, tarla 30, punct „Eforie” , judetul Arges
Cartea Funciara nr.	Unitatea administrativ teritoriala (UAT)	
	TOPOLOVENI	

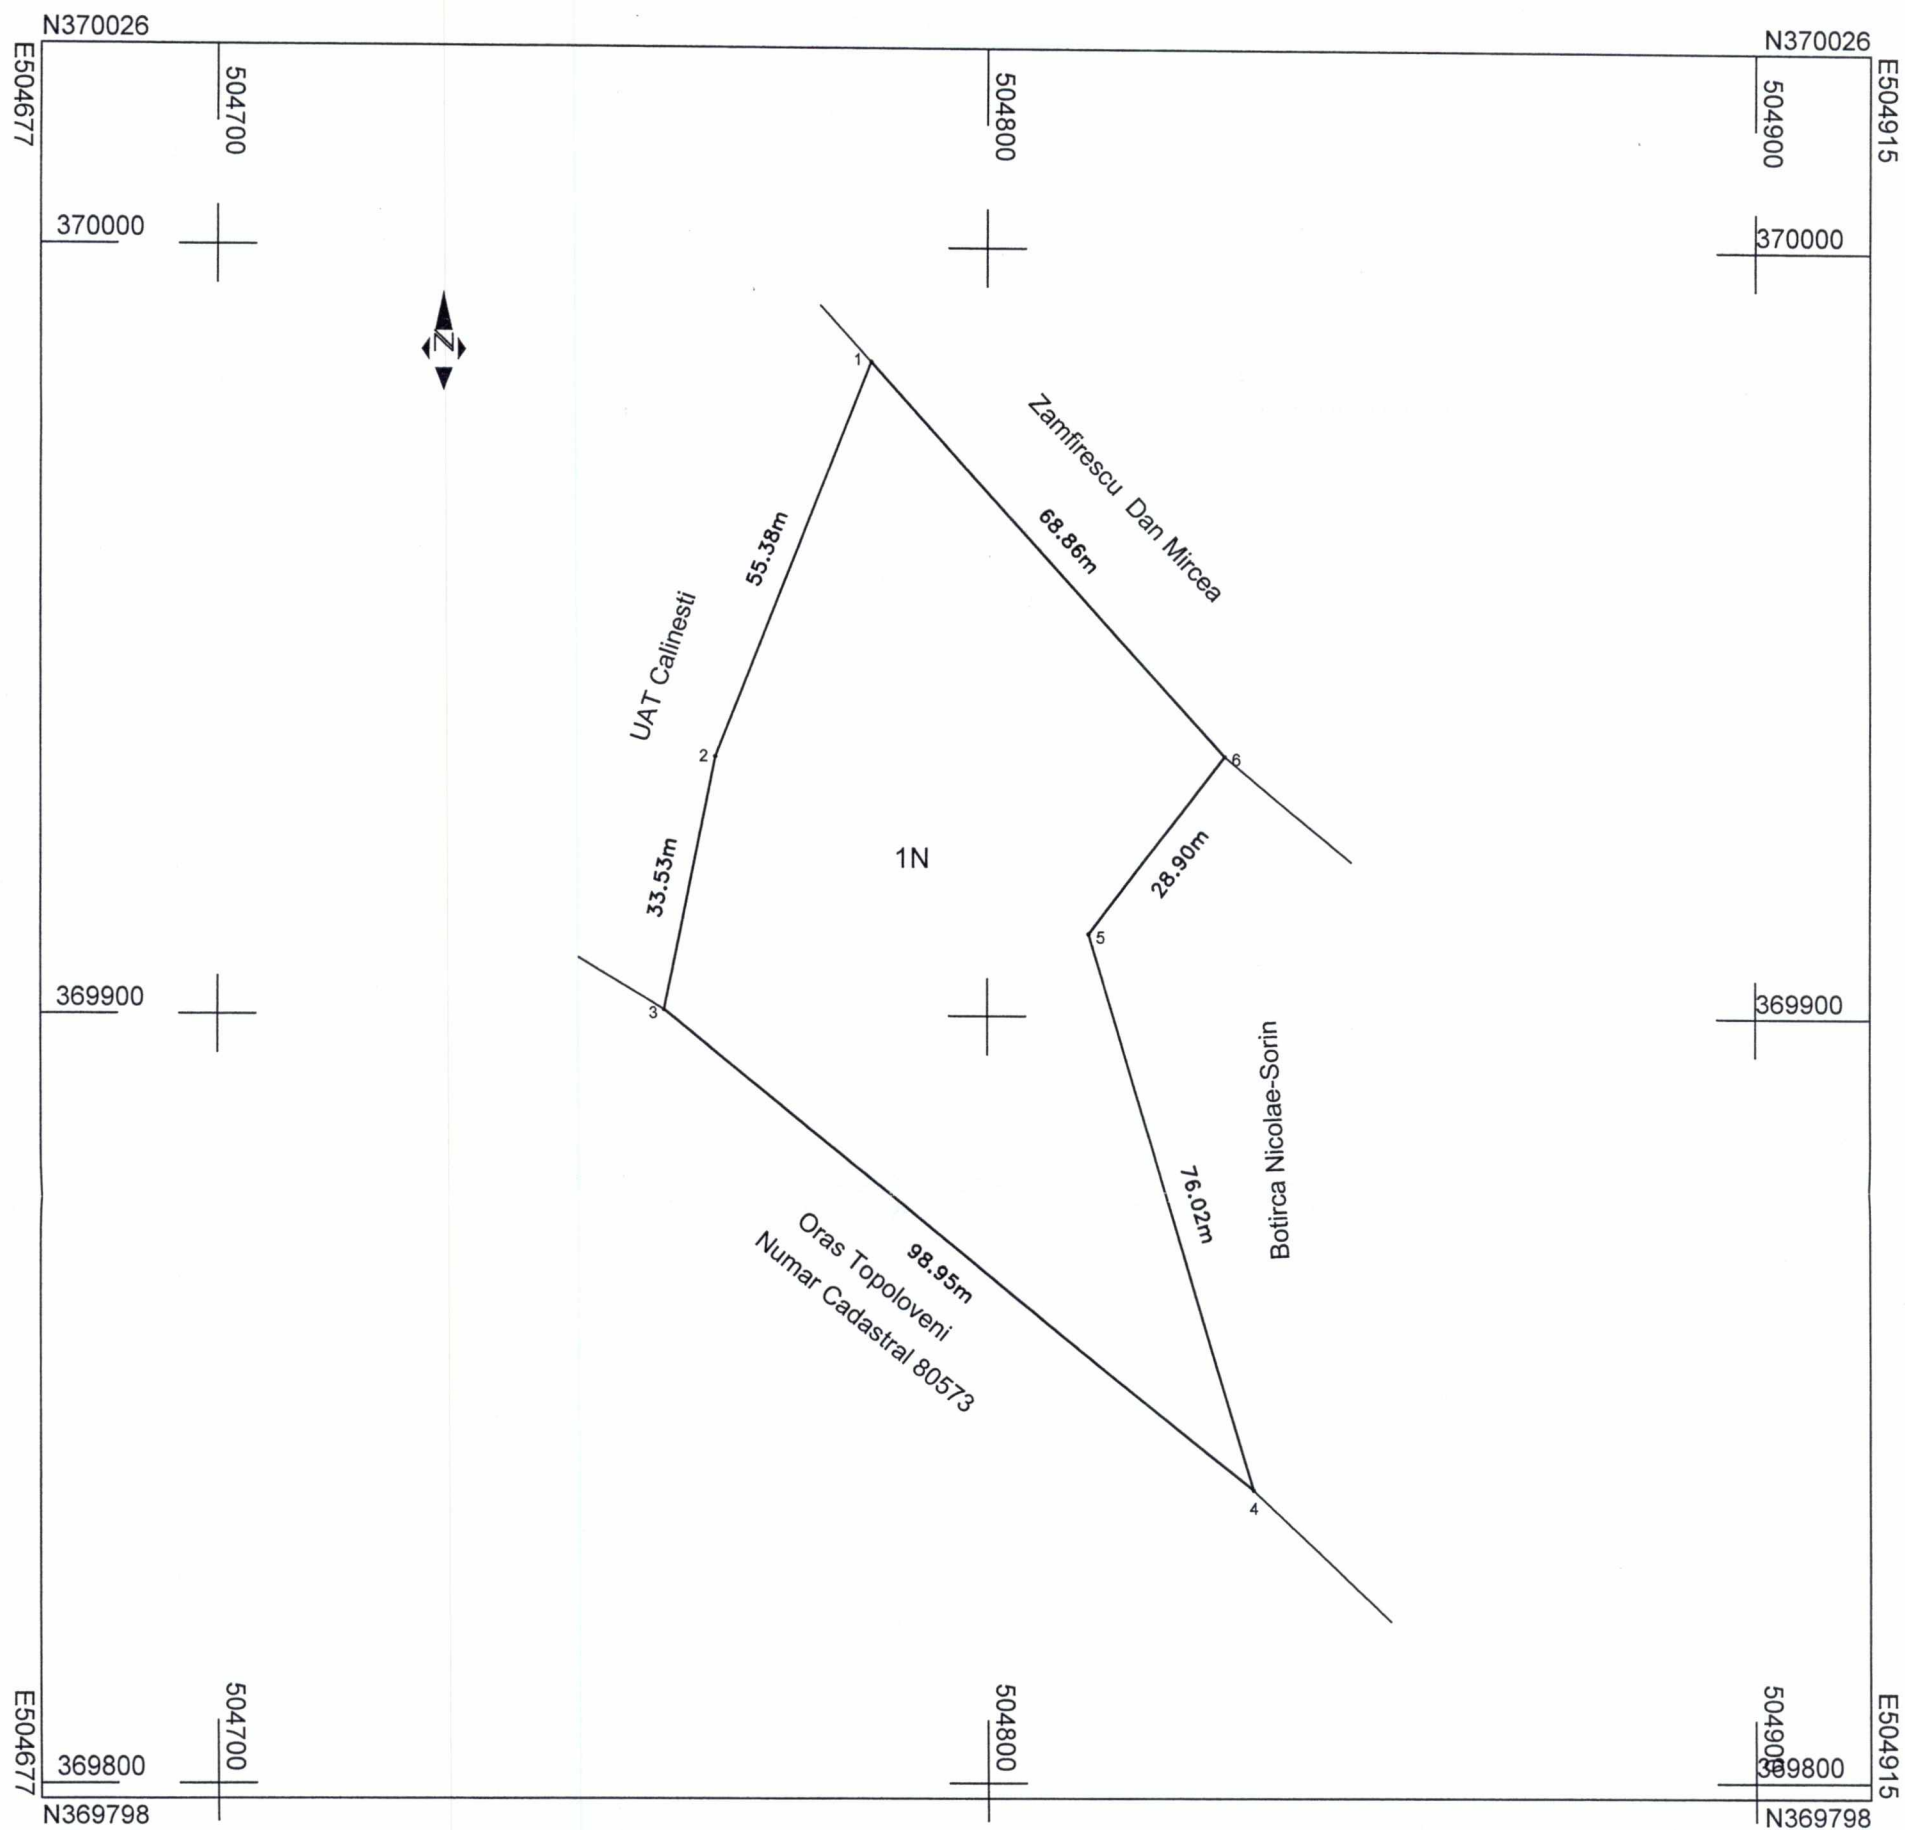

A. Date referitoare la teren			
Nr. parcela	Categorie de folosinta	Suprafata (mp)	Mentiuni
1	N	5454	Neimprejmuit
Total		5454	
B. Date referitoare la constructii			
Cod	Destinatia	Suprafata construita la sol (mp)	Mentiuni
Total		0	
Suprafata totala masurata = 5454 mp			
Executant BELCHITA CONSTANTIN Confirm executarea masuratorilor la teren corectitudinea intocmirii documentatiei cadastrale si corespondenta acestora cu realitatea din teren Semnatura si stampila CONSTANTIN BELCHITA CATEGORIA C Data: 01.10.2019			Inspector Confirm introducerea imobilului in baza de date integrata si atribuirea numarului cadastral Semnatura si parafa Data Stampila BCPI