



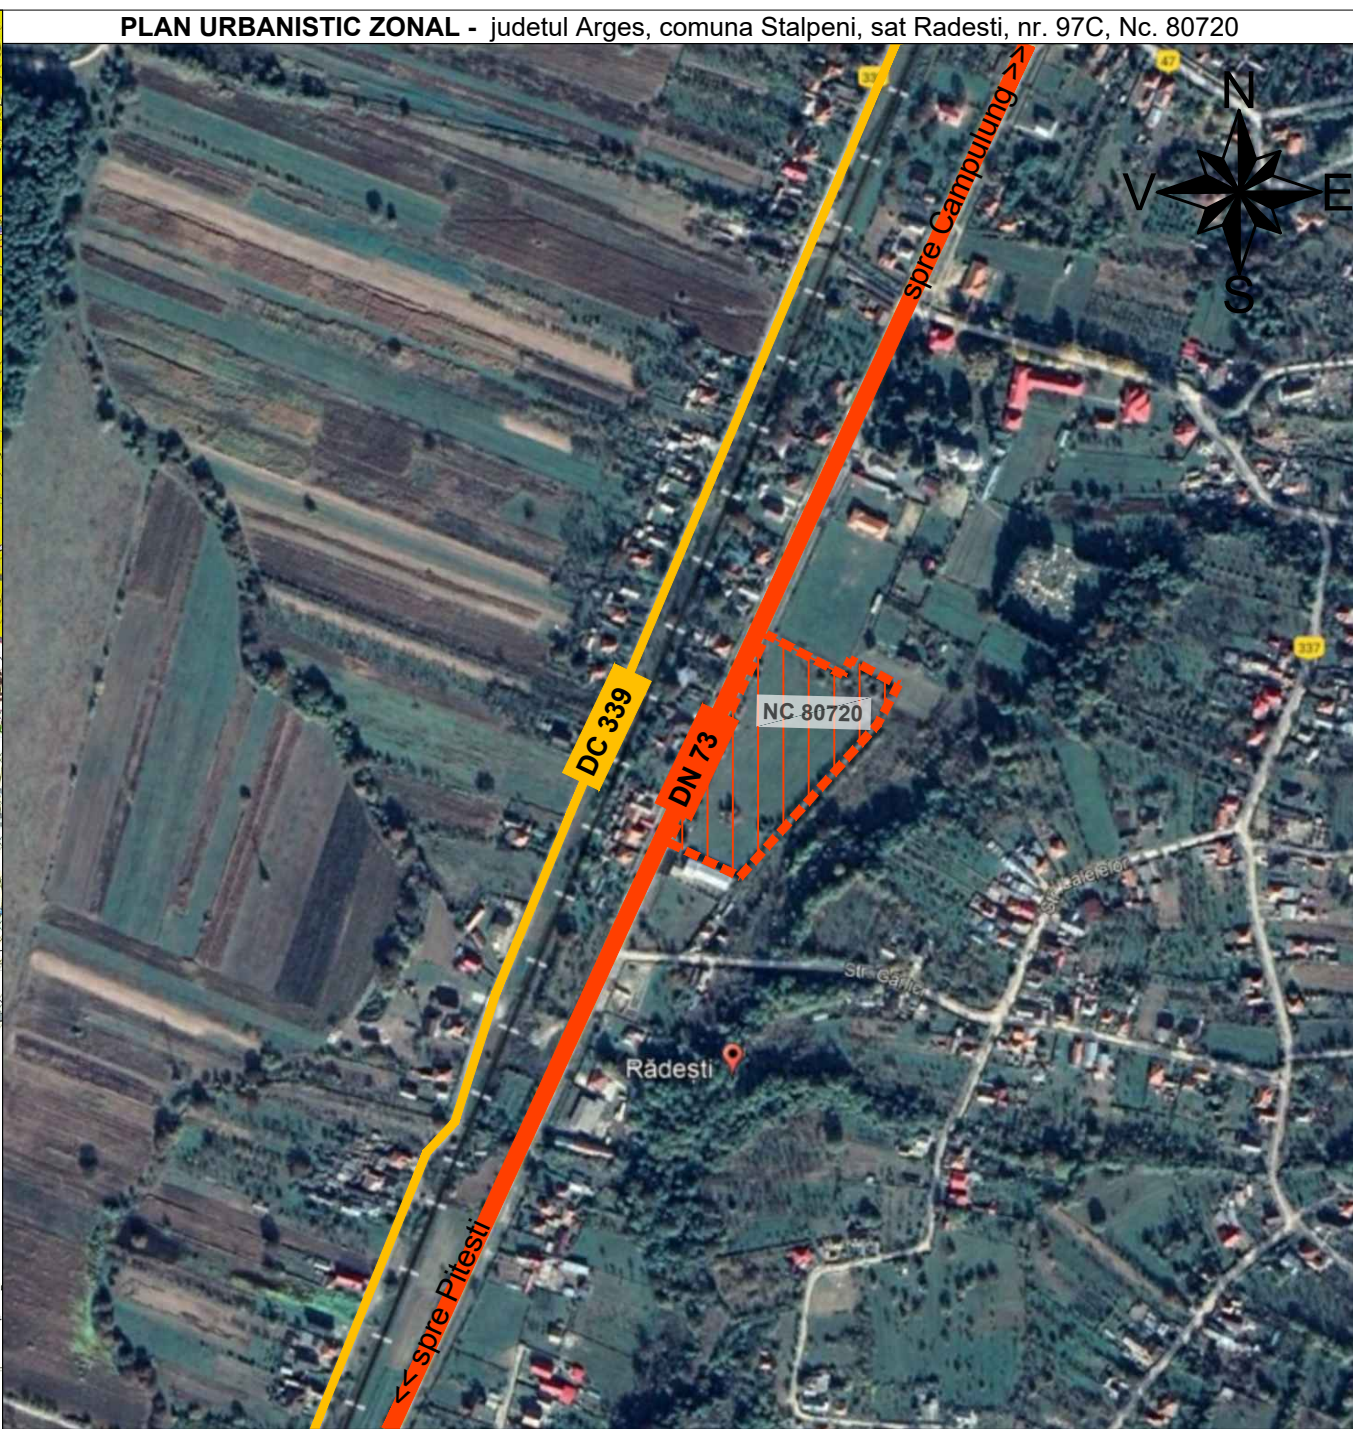

LEGENDA

LIMITE

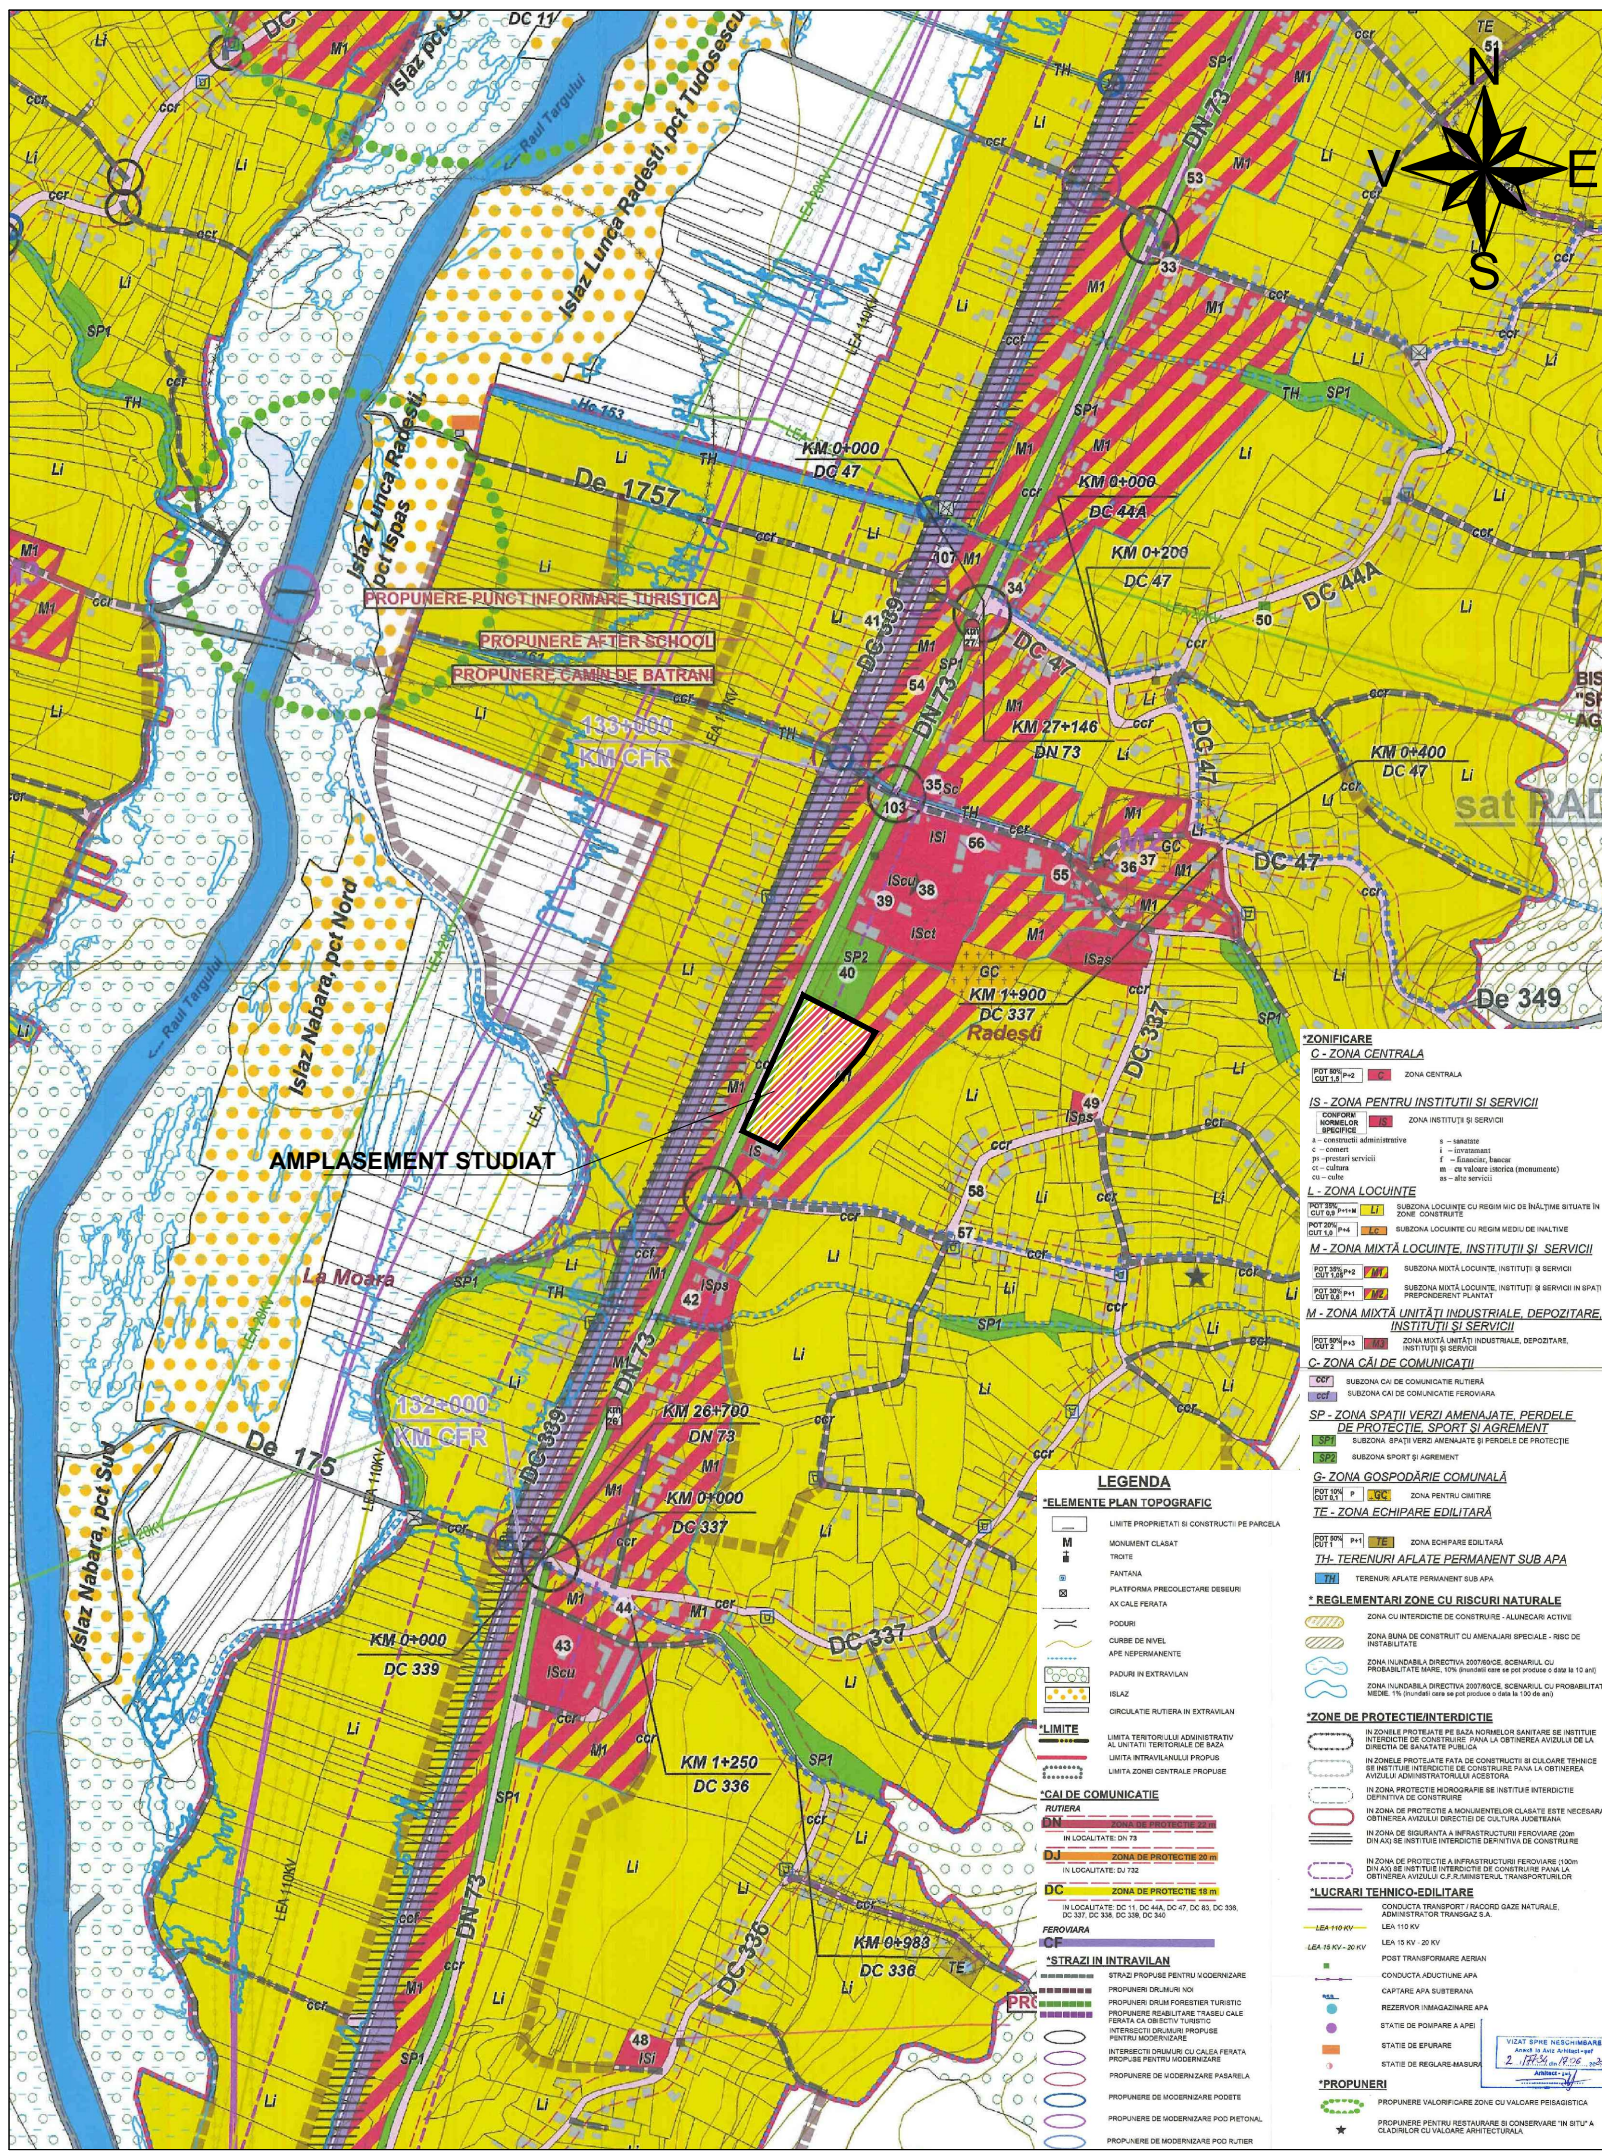

LIMITA TEREN CE A GENERAT P.U.Z. - NC 80720



DRUM NATIONAL DN 73



DRUM COMUNAL DC 339

S.C. Loridan Softing S.R.L.

Adresa: mun. Pitești, str. Mărășești, nr. 22, jud. Argeș
ROONRC: J1995000811031, CUI: 9922322
Reprezentant / Administrator : Tanase Daniel Ilie

BENEFICIAR: S.C. PRO SPERANTA 2002 S.R.L.

SEDIUL: Județul Argeș, Mun. Pitești, Strada Trivale, nr. 23, CUI
6747677, J1994002069037

Specificație	Nume	Semnătura	SCARA 1:5000	PROIECT: INTOCMIRE P.U.Z. PENTRU "CONSTRUIRE STAȚIE MIXTĂ CARBURANȚI AUTO (BENZINA SI MOTORINA), SKID GPL AUTO, SPALATORIE AUTO (SELF), SERVICII DE CAZARE SI ALIMENTATIE PUBLICA SI SISTEMATIZARE TEREN"	Nr. Pr. 0904/24
Șef proiect:	Urb. dipl. Suci Ioan Augustin		DATA	ADRESA: jud. Argeș, com. Stalpeni, sat Radesti, nr. 97C, Nc. 80720 PLANSĂ: Incadrarea în P.U.G. com. Stalpeni și în orotofotoplan stereo 70	FAZA: P.U.Z.
Intocmit:	Urb. dipl. Suci Ioan Augustin		MAI 2026		Nr. Plan U01