



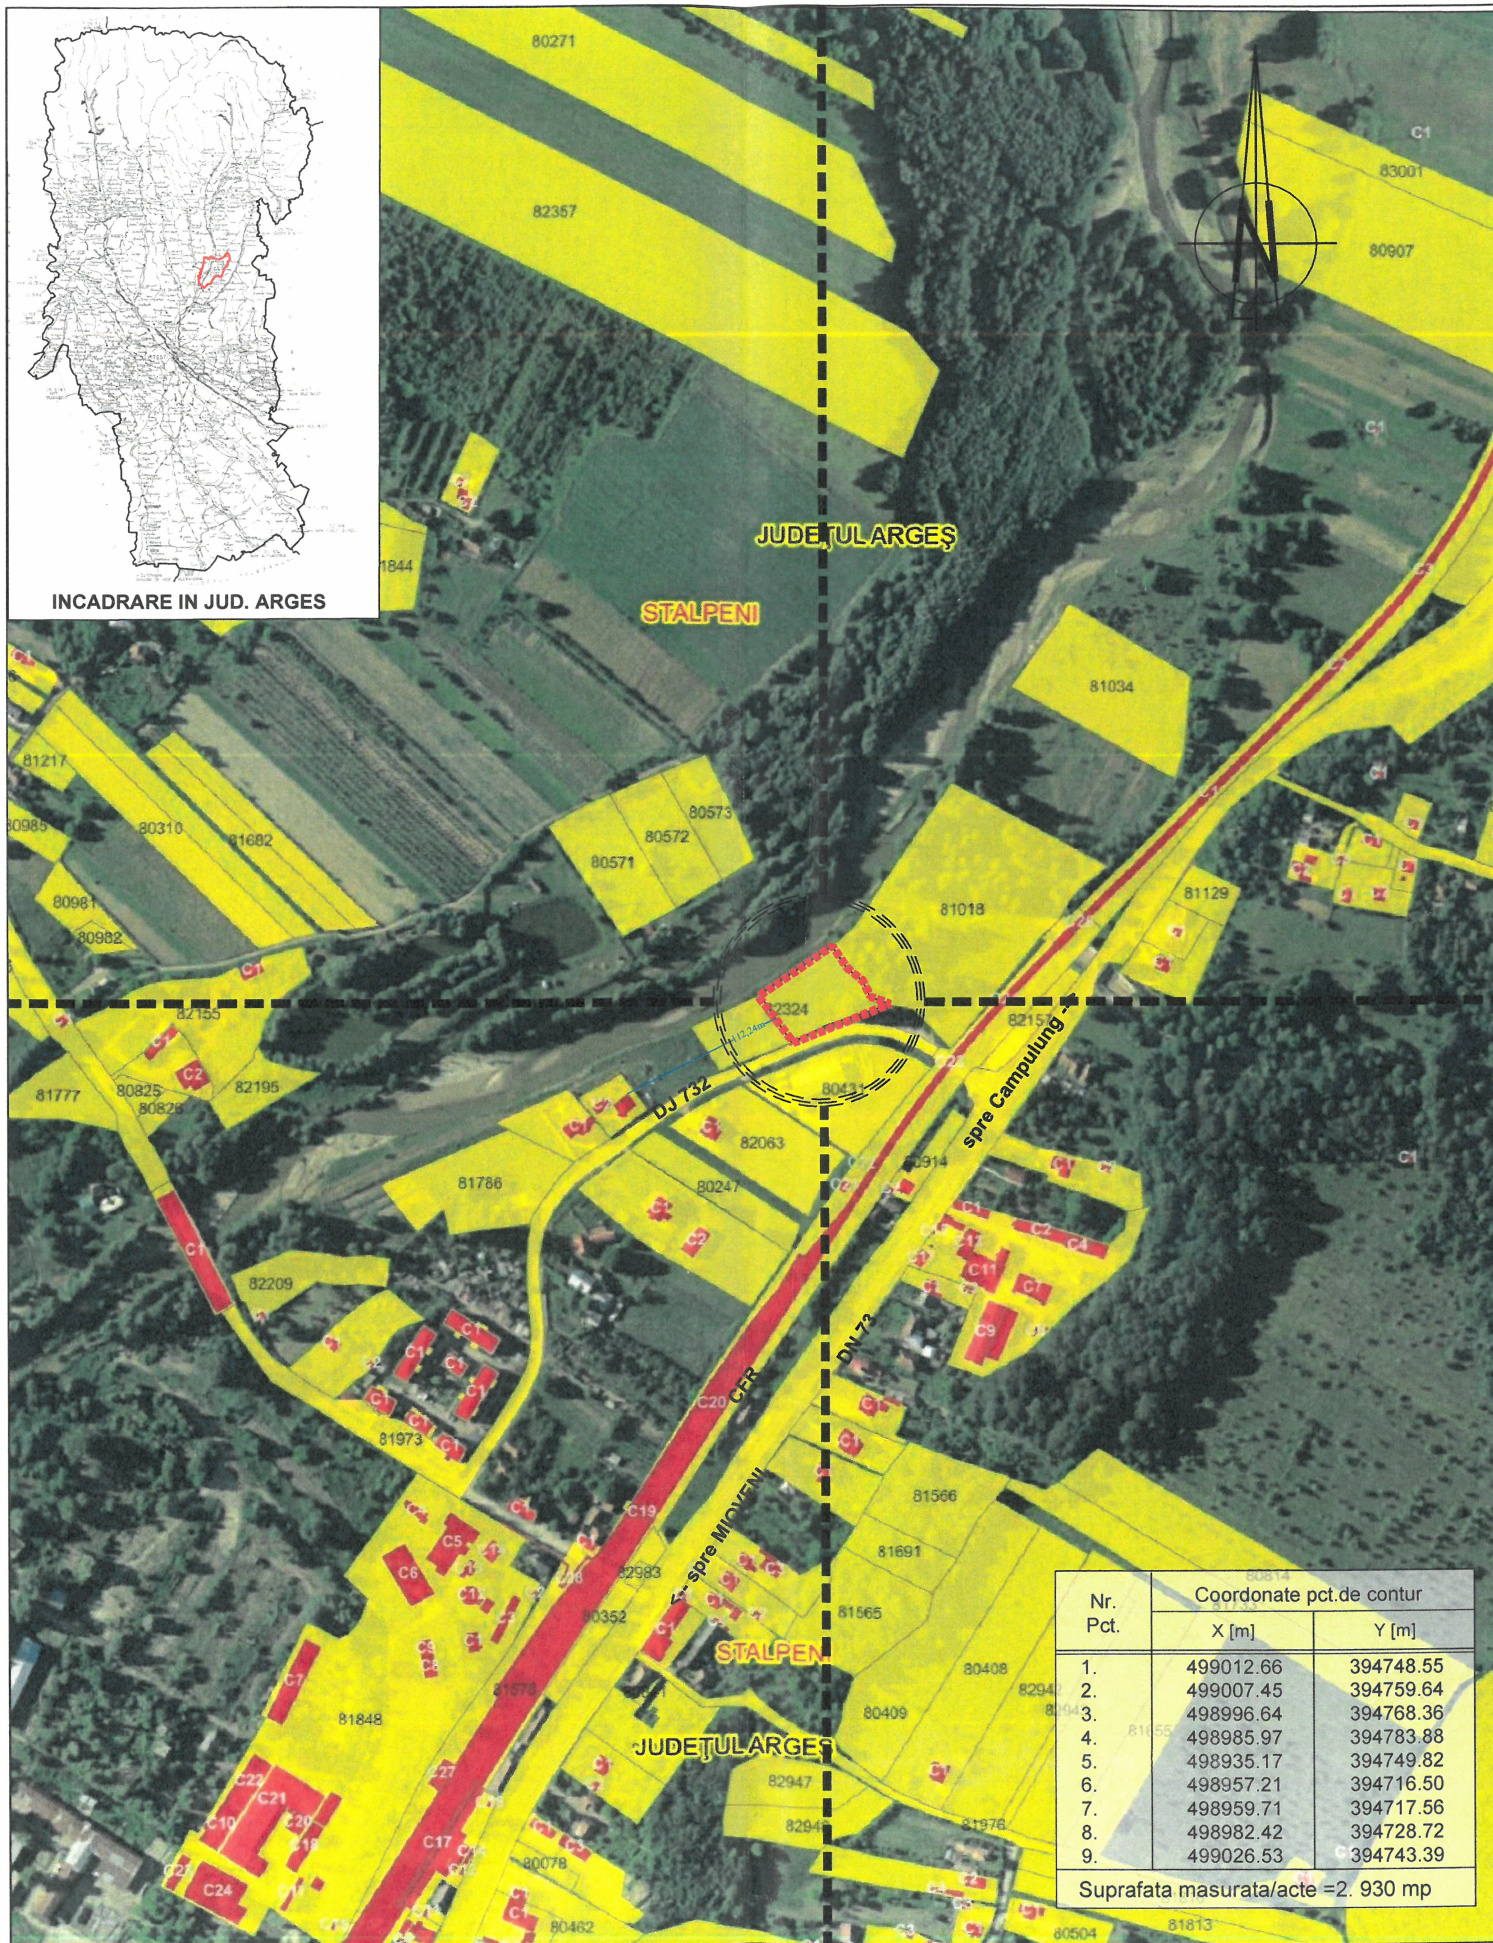

**LEGENDA**  
LIMITA TEREN REGLEMENTAT PRIN PLAN URBANISTIC ZONAL  
SURSA: [geoportal.ancpi.ro/geoportal/imobile/Harta.html](http://geoportal.ancpi.ro/geoportal/imobile/Harta.html), sc. 1/5000

| Nr. Pct.                           | Coordonate pct.de contur |           |
|------------------------------------|--------------------------|-----------|
|                                    | X [m]                    | Y [m]     |
| 1.                                 | 499012.66                | 394748.55 |
| 2.                                 | 499007.45                | 394759.64 |
| 3.                                 | 498996.64                | 394768.36 |
| 4.                                 | 498985.97                | 394783.88 |
| 5.                                 | 498935.17                | 394749.82 |
| 6.                                 | 498957.21                | 394716.50 |
| 7.                                 | 498959.71                | 394717.56 |
| 8.                                 | 498982.42                | 394728.72 |
| 9.                                 | 499026.53                | 394743.39 |
| Suprafata masurata/acte = 2.930 mp |                          |           |

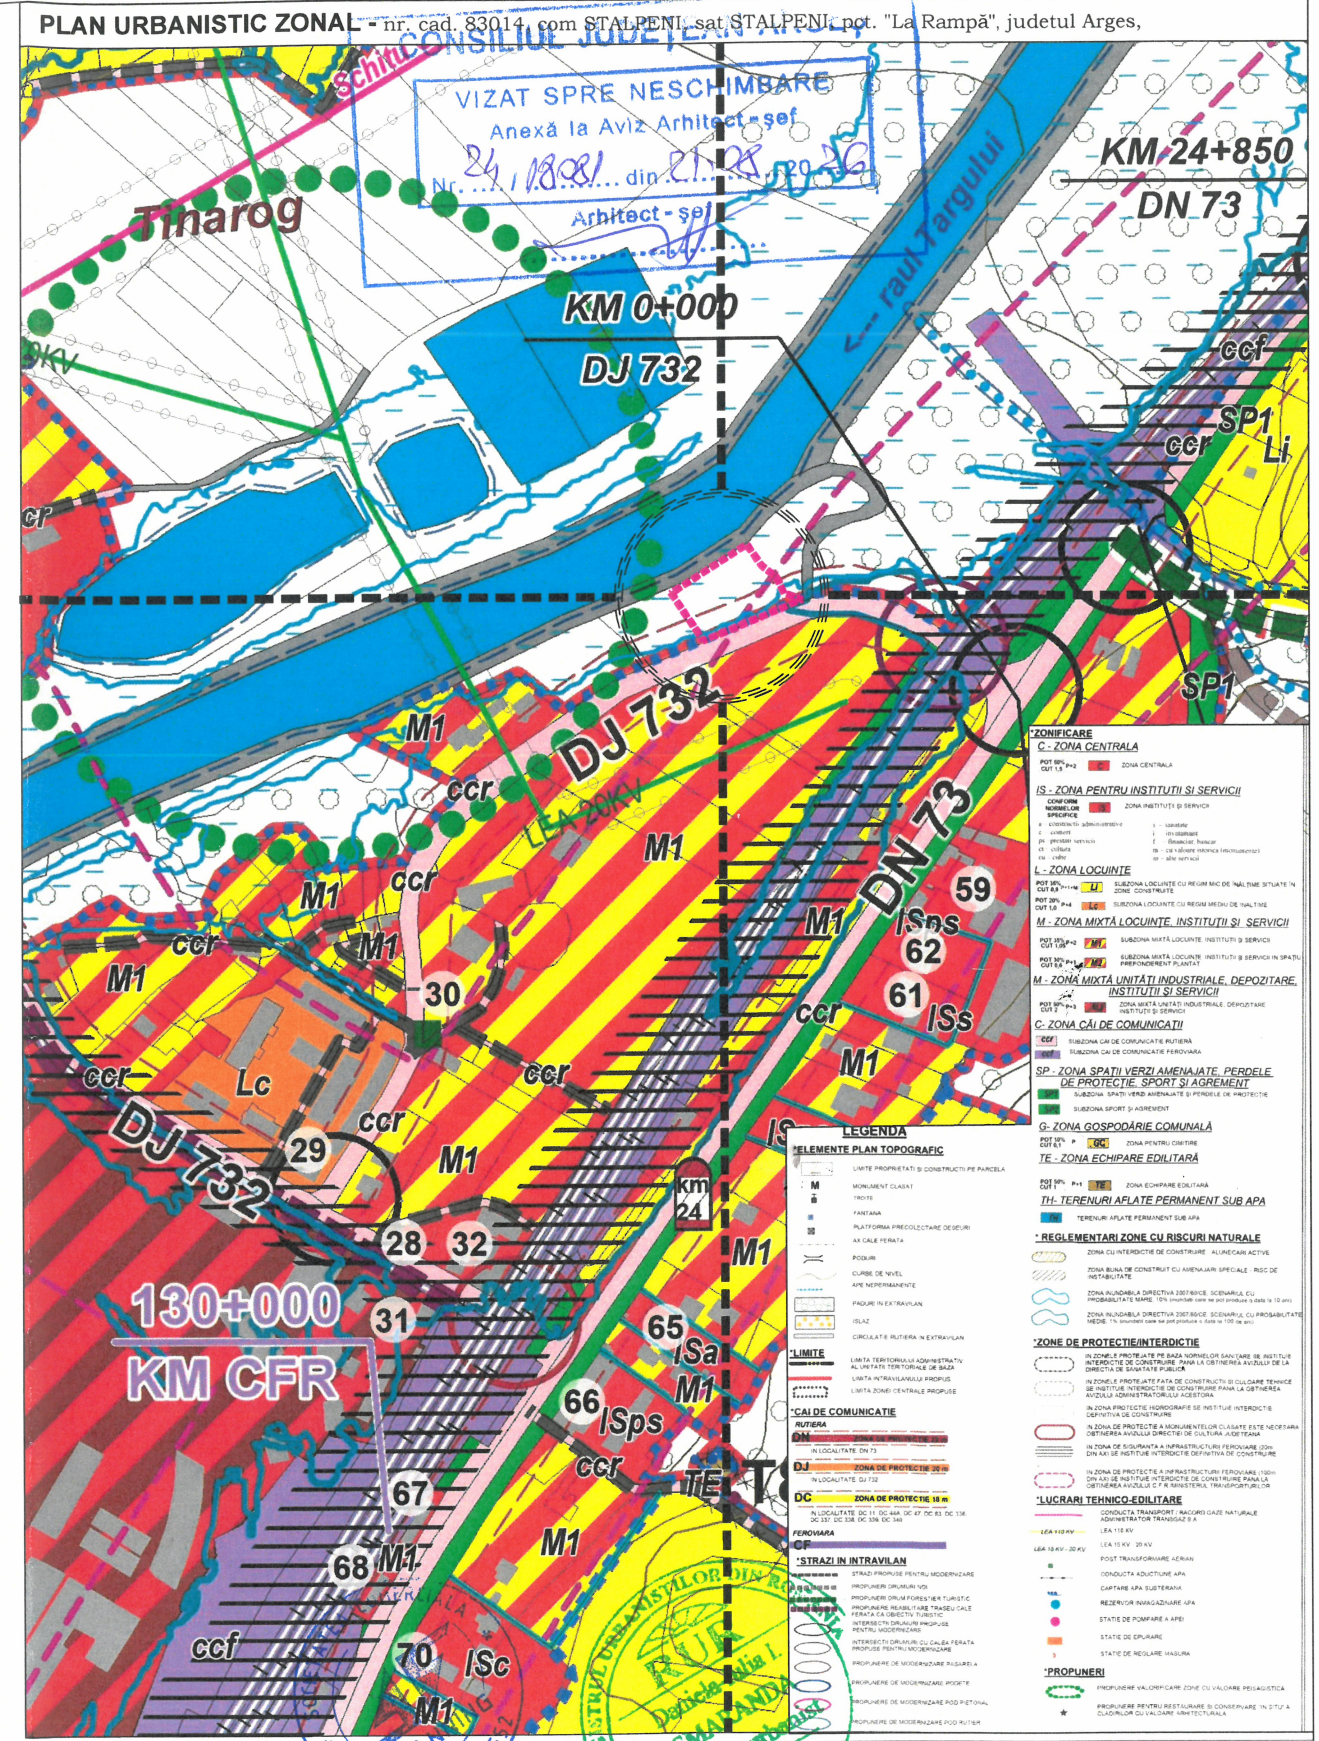

INCADRARE IN PLAN URBANISTIC GENERAL com. STĂLPENI, REGLEMENTARI URBANISTICE- ZONIFICARE FUNCTIONALA sc. 1/5.000

**LIMITA TEREN REGLEMENTAT PRIN PLAN URBANISTIC ZONAL**

**S.C. A.F. PLANNING S.R.L.**  
CUI 44518552 - J3/1578/2021 oraș. PITESTI - jud. ARGEȘ

**BENEFICIAR:** COTEȘILEANU ADRIAN și GEORGIANA  
Adresa beneficiar: com.Stălpeni, sat Livezeni, județul Argeș

|              |                             |           |              |   |                 |
|--------------|-----------------------------|-----------|--------------|---|-----------------|
| Specificatie | Nume                        | Semnatura | SCARA 1:5000 | PUZ- Introducere în intravilan și reglementare urbanistică în vederea construirii: „SPĂLĂTORIE AUTO ȘI MAGAZIN” | Nr. pr. 0112/24 |
| Sef proiect: | Urb. Iulia Daniela Smaranda |           |              |   | FAZA: P.U.Z.    |
| Intocmit:    | Urb. Iulia Daniela Smaranda |           | IULIE 2026   | ADRESA: nr. cad. 83014, com STĂLPENI, sat Stălpeni, jud. Argeș,                                                 |                 |
| Desenat:     | Urb. Iulia Daniela Smaranda |           |              | PLANSĂ: INCADRARE IN PUG și ANCPi                                                                               | U01             |