



# CONSULTARE ASUPRA PROPUNERILOR PRELIMINARE

## PLAN URBANISTIC ZONAL

„INTRODUCERE ÎN INTRAVILAN ȘI ÎNTOCMIRE REGULAMENT LOCAL DE URBANISM ÎN VEDEREA CONSTRUIRII SPATIU BIROURI SI PARCARE”,  
COM. ALBOTA, JUDEȚUL ARGEȘ

INITIATOR: **SC. LOYAL BUSINESS MANAGEMENT S.R.L.**

ELABORATOR: **S.C. URBARH DESIGN S.R.L.** - master urb. Iulia Daniela SMARANDA

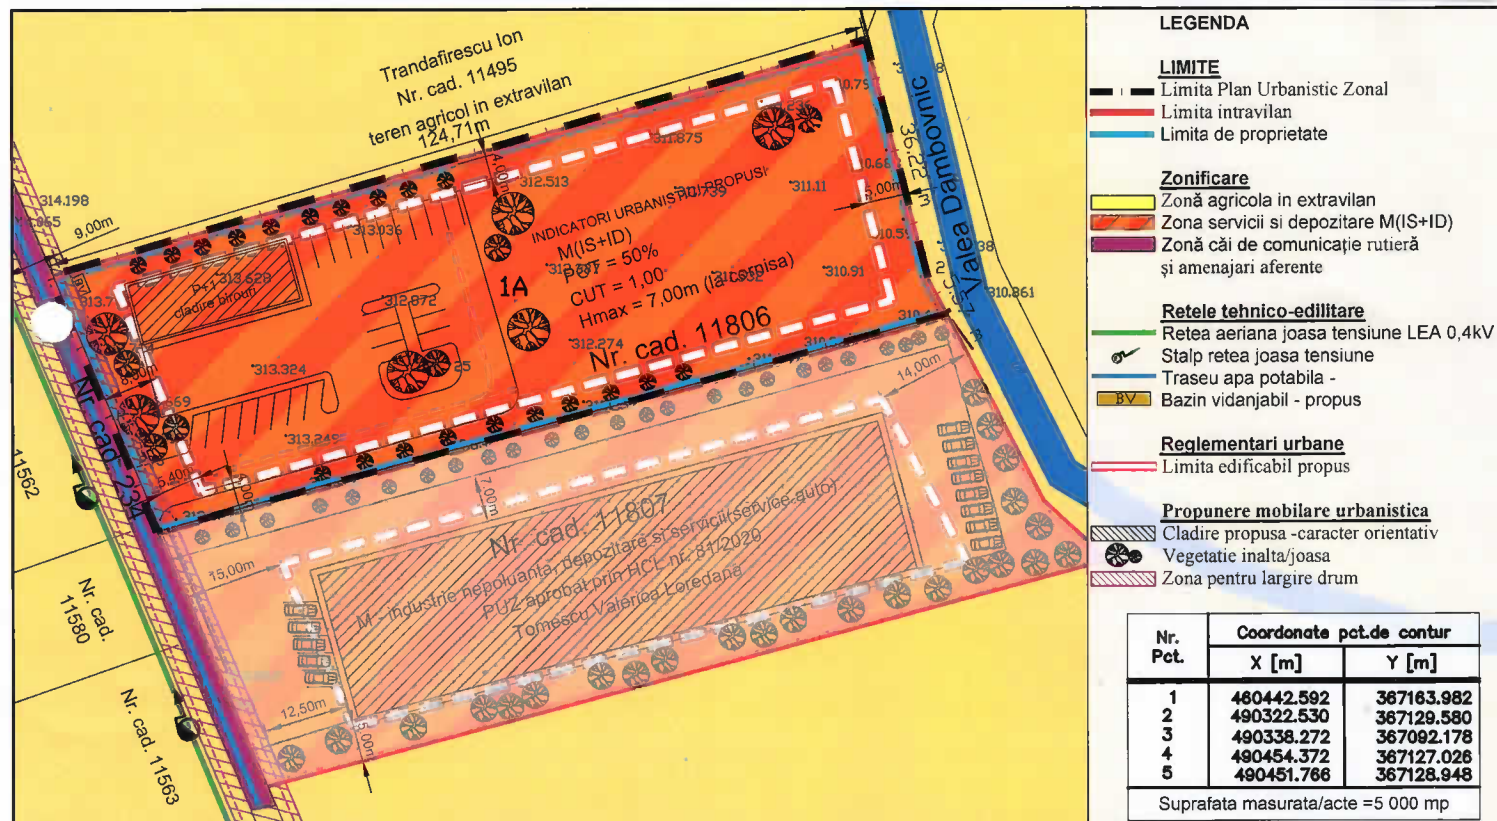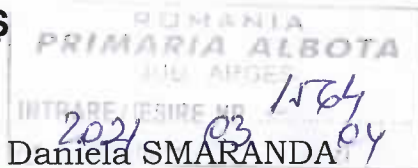

### PUBLICUL ESTE INVITAT SĂ TRANSMITĂ OBSERVAȚII ȘI PROPUNERI SCRISE

ARGUMENTATE ȘI JUSTIFICATE PRIVIND PROPUNERILE DE ELABORARE A

PLANULUI URBANISTIC ZONAL ÎN PERIOADA..... 04.03 - 18.03.2021

PERSOANA RESPONSABILĂ CU INFORMAREA POPULAȚIEI..... SERBAN FLORIN

ADRESA: ALBOTA, ȘIȘ. PRINCIPALĂ, TELEFON: 0248/233187

E\_MAIL: primarie@albota-arges.ro

OBSERVAȚIILE SUNT NECESARE ÎN VEDEREA ELABORĂRII PUZ „INTRODUCERE ÎN INTRAVILAN ȘI ÎNTOCMIRE REGULAMENT LOCAL DE URBANISM ÎN VEDEREA CONSTRUIRII SPATIU BIROURI SI PARCARE” COM. ALBOTA, TARLA 12, parcela 89, nr. cad. 11806, JUDEȚUL ARGEȘ

RĂSPUNSUL LA OBSERVAȚIILE TRANSMISE VA FI PUBLICAT ÎN SERVICIUL URBANISM ÎN CADRUL PRIMĂRIEI ALBOTA ȘI VA FI PREZENTAT TIMP DE 15 ZILE DE LA INCHIDEREA PERIOADEI DE CONSULTARE A PUBLICULUI LA SEDIUL PRIMĂRIEI ALBOTA, JUDEȚUL ARGEȘ

ETAPELE PRECONIZATE PENTRU CONSULTAREA PUBLICULUI PÂNĂ LA APROBAREA PLANULUI

1. ETAPA PREMERGĂTOARE - ANUNȚ INTENȚIE DE ELABORARE P.U.Z.
2. ETAPA ELABORĂRII PROPUNERILOR CE VOR FI SUPUSE ANALIZĂRII
- METODA DE INFORMARE PRIN AFIȘARE - 15 ZILE DE LA DATA PUBLICĂRII
3. ETAPA PROPUNERILOR FINALE