


INTENTIE DE ELABORARE PLAN URBANISTIC ZONAL

“INTRODUCERE IN INTRAVILAN SI REGLEMENTARE URBANISTICA IN VEDEREA CONSTRUIRII LOCUINTA P+1E”

Arges, Comuna Albota, Sat Albota, Nr. Cad. 9985, 9989, 9991, 9992, 10082, 12622, 12623

INITIATOR: BARDASU RADA ANCA, BARDASU GHEORGHE
ELABORATOR: VASSOPOL MIRUNA IULIA - URBANIST

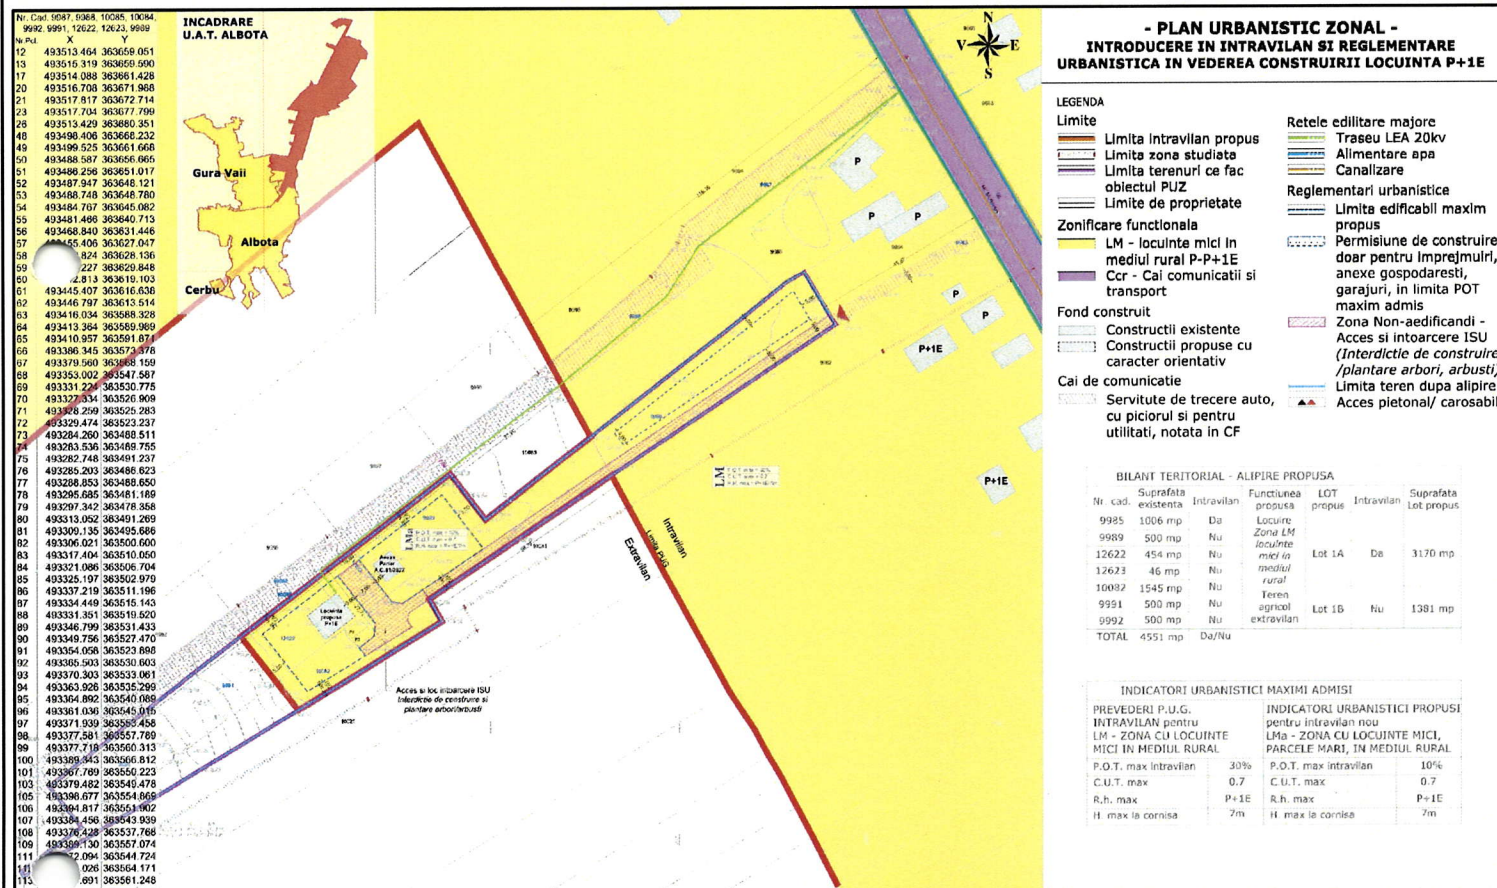

PUBLICUL ESTE INVITAT SA TRANSMITA OBSERVATII SI PROPUNERI SCRISE ARGUMENTATE SI JUSTIFICATE PRIVIND INTENTIA DE ELABORARE A PLANULUI URBANISTIC ZONAL

IN PERIOADA: 10.10.2024 - 24.10.2024

PERSOANA RESPONSABILA CU INFORMAREA POPULATIEI:

ADRESA: ALBOTA 117030, jud. Arges

E-MAIL:

OBSERVATIILE SUNT NECESARE IN VEDEREA ELABORARII

PUZ "INTRODUCERE IN INTRAVILAN SI REGLEMENTARE URBANISTICA IN VEDEREA
CONSTRUIRII LOCUINTA P+1E", Albota, Nr. Cad. 9985, 9989, 9991, 9992, 10082, 12622, 12623

RASPUNSUL LA OBSERVATIILE TRANSMISE VA FI PUBLICAT IN SERVICIUL URBANISM DIN
CADRUL PRIMARIEI TOPOLOVENI SI VA FI PREZENTAT TIMP DE 15 ZILE DE LA INCHIDEREA
PERIOADEI DE CONSULTARE A PUBLICULUI LA SEDIUL PRIMARIEI ALBOTA, JUD. ARGES

ETAPELE PRECONIZATE PENTRU CONSULTAREA PUBLICULUI PANA LA APROBAREA PLANULUI

1. ETAPA PREMERGATOARE - ANUNT INTENTIE DE ELABORARE P.U.Z.

2. ETAPA ELABORARII PROPUNERII OR CE VOR FI SIPLISE ANALIZARII

