

PRIMĂRIA COMUNEI ALBOTA


DATA ANUNȚULUI

INTENȚIE ELABORARE

PLAN URBANISTIC ZONAL



"SCHIMBARE ZONĂ FUNCȚIONALĂ ȘI DEZMEMBRARE TEREN PENTRU NR. CADASTRAL 13576 ȘI ÎNTOCMIRE PUZ PENTRU INTRODUCERE ÎN INTRAVILAN ȘI REGLEMENTARE URBANISTICĂ ÎN VEDEREA REALIZĂRII INVETIȚIEI "CONSTRUIRE HALE PENTRU DEPOZITARE, SERVICII ȘI PRODUCȚIE, AMENAJARE CURTE ȘI BRANȘARE LA UTILITĂȚI PT. NR. CADASTRALE 11281 ȘI 11230" "

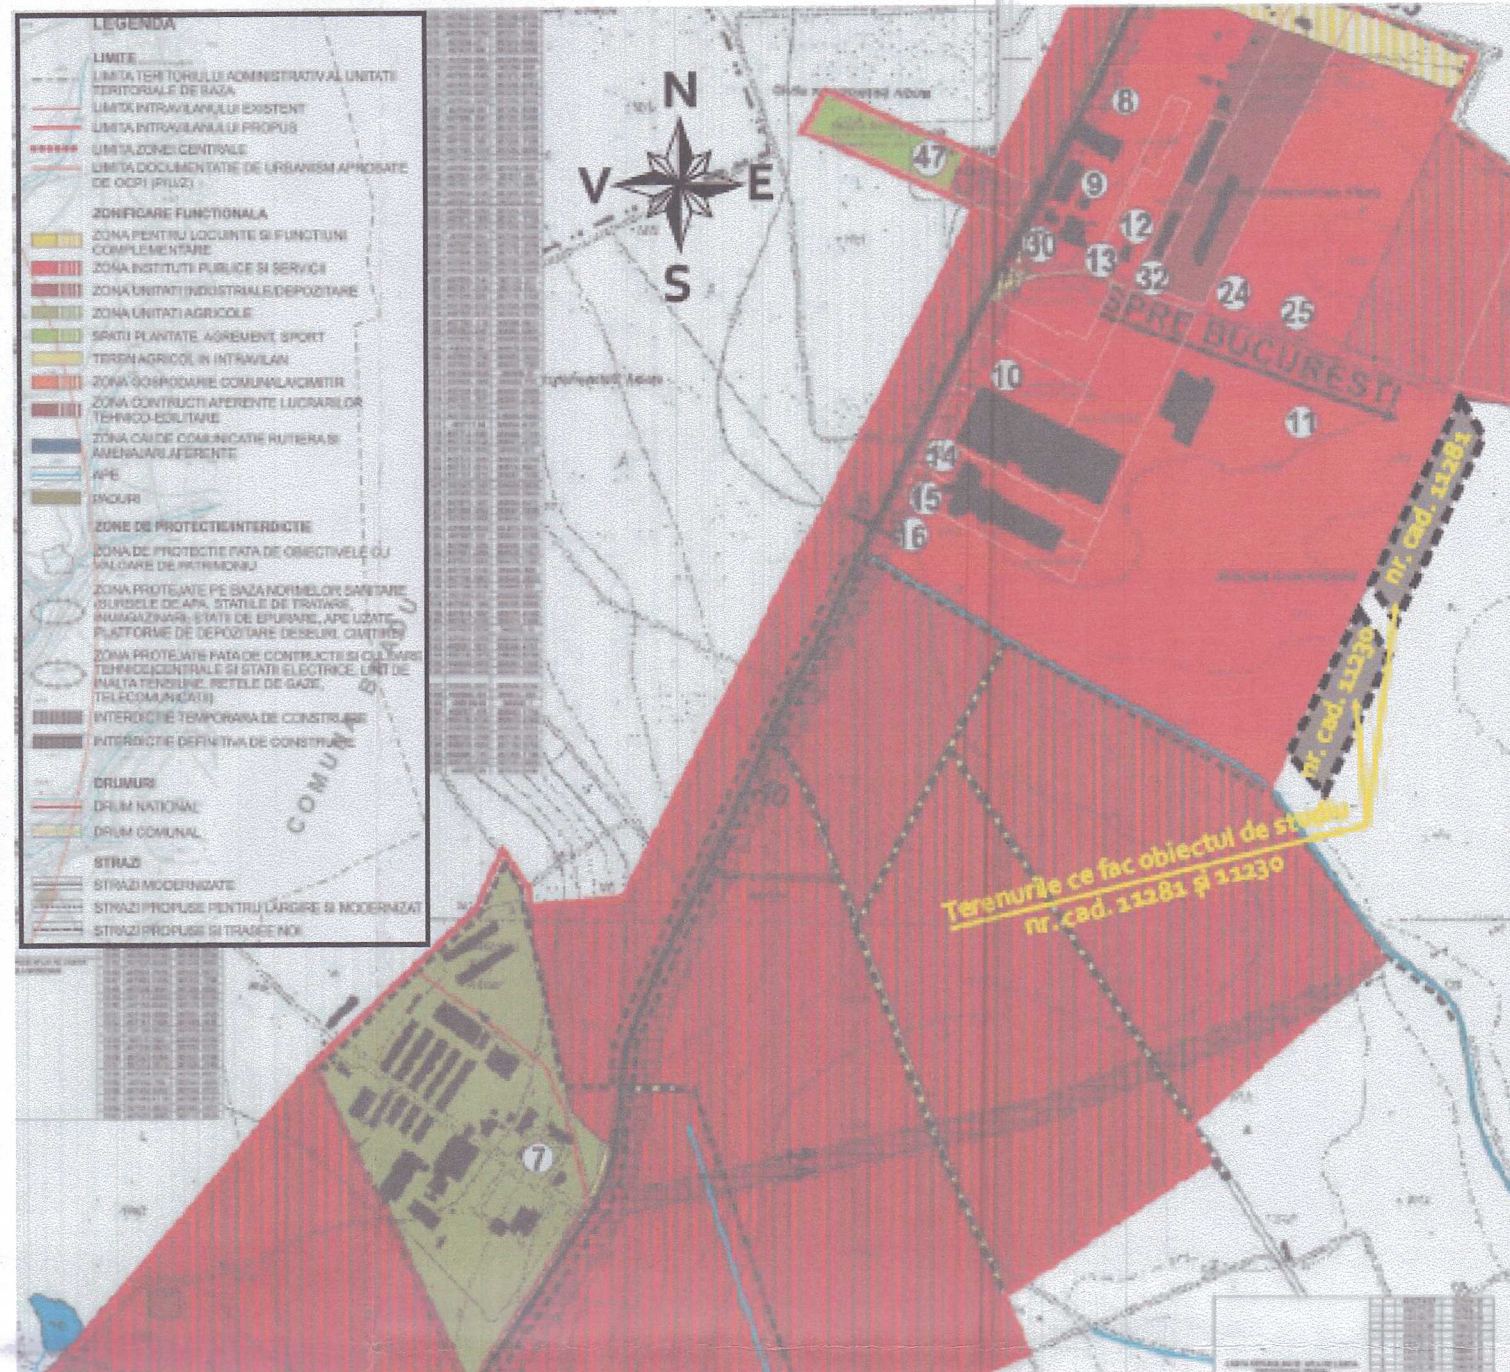

INIȚIATOR: TITU MINEL ȘI TITU OLIMPIA

ELABORATOR: S.C. ATELIERUL DE URBANISM SRL
urb. dpl. Adela-Georgeta GHEORGHIȚĂ

PUBLICUL ESTE INVITAT SĂ TRANSMITĂ OBSERVAȚII ȘI PROPUNERI SCRISE ARGUMENTATE ȘI JUSTIFICATE PRIVIND INTENȚIA DE ELABORARE A PLANULUI URBANISTIC ZONAL

ÎN PERIOADA: 30.12.2024 - 13.01.2025

PERSOANA RESPONSABILĂ CU INFORMAREA POPULAȚIEI ȘERBAN FLORIN

ADRESA: ALBOTA, STR. PRINCIPALĂ, NR. 1

TELEFON 0248/233 187

E_MAIL: primarie.albota@arges.ro

OBSERVAȚIILE SUNT NECESARE ÎN VEDEREA ELABORĂRII P.U.Z. "SCHIMBARE ZONĂ FUNCȚIONALĂ ȘI DEZMEMBRARE TEREN PENTRU NR. CADASTRAL 13576 ȘI ÎNTOCMIRE PUZ PENTRU INTRODUCERE ÎN INTRAVILAN ȘI REGLEMENTARE URBANISTICĂ ÎN VEDEREA REALIZĂRII INVETIȚIEI "CONSTRUIRE HALE PENTRU DEPOZITARE, SERVICII ȘI PRODUCȚIE, AMENAJARE CURTE ȘI BRANȘARE LA UTILITĂȚI PT. NR. CADASTRALE 11281 ȘI 11230" "

Beneficiar/ Amplasament: TITU MINEL ȘI TITU OLIMPIA, Comuna Albota, extravilan, număr cadastral 13576, 11281 ȘI 11230, județul Argeș

RĂSPUNSUL LA OBSERVAȚIILE TRANSMISE VA FI PUBLICAT DE SERVICIUL URBANISM PE PAGINA DE INTERNET A PRIMĂRIEI COMUNEI ALBOTA ȘI VA FI PREZENTAT TIMP DE 15 ZILE DE LA ÎNCHEIEREA PERIOADEI DE CONSULTARE A PUBLICULUI LA SEDIUL PRIMĂRIEI COMUNEI ALBOTA JUDEȚUL ARGEȘ

ETAPELE PRECONIZATE PENTRU CONSULTAREA PUBLICULUI PÂNĂ LA APROBAREA PLANULUI

1. ETAPA PREMERGĂTOARE - ANUNȚ INTENȚIE DE ELABORARE P.U.Z.
2. ETAPA ELABORĂRII PROPUNERILOR CE VOR FI SUPUSE ANALIZĂRII

METODA DE INFORMARE **AFIȘARE** 15 ZILE DE LA DATA PUBLICĂRII