

PRIMĂRIA COMUNEI ALBOTA

DATA ANUNȚULUI


PROPUNERI FINALE

PLAN URBANISTIC ZONAL

introducere în intravilan și reglementare urbanistică
în vederea realizării investiției:



"CONSTRUIRE SEDIU SOCIETATE, LOGISTICĂ ȘI DEPOZITARE"

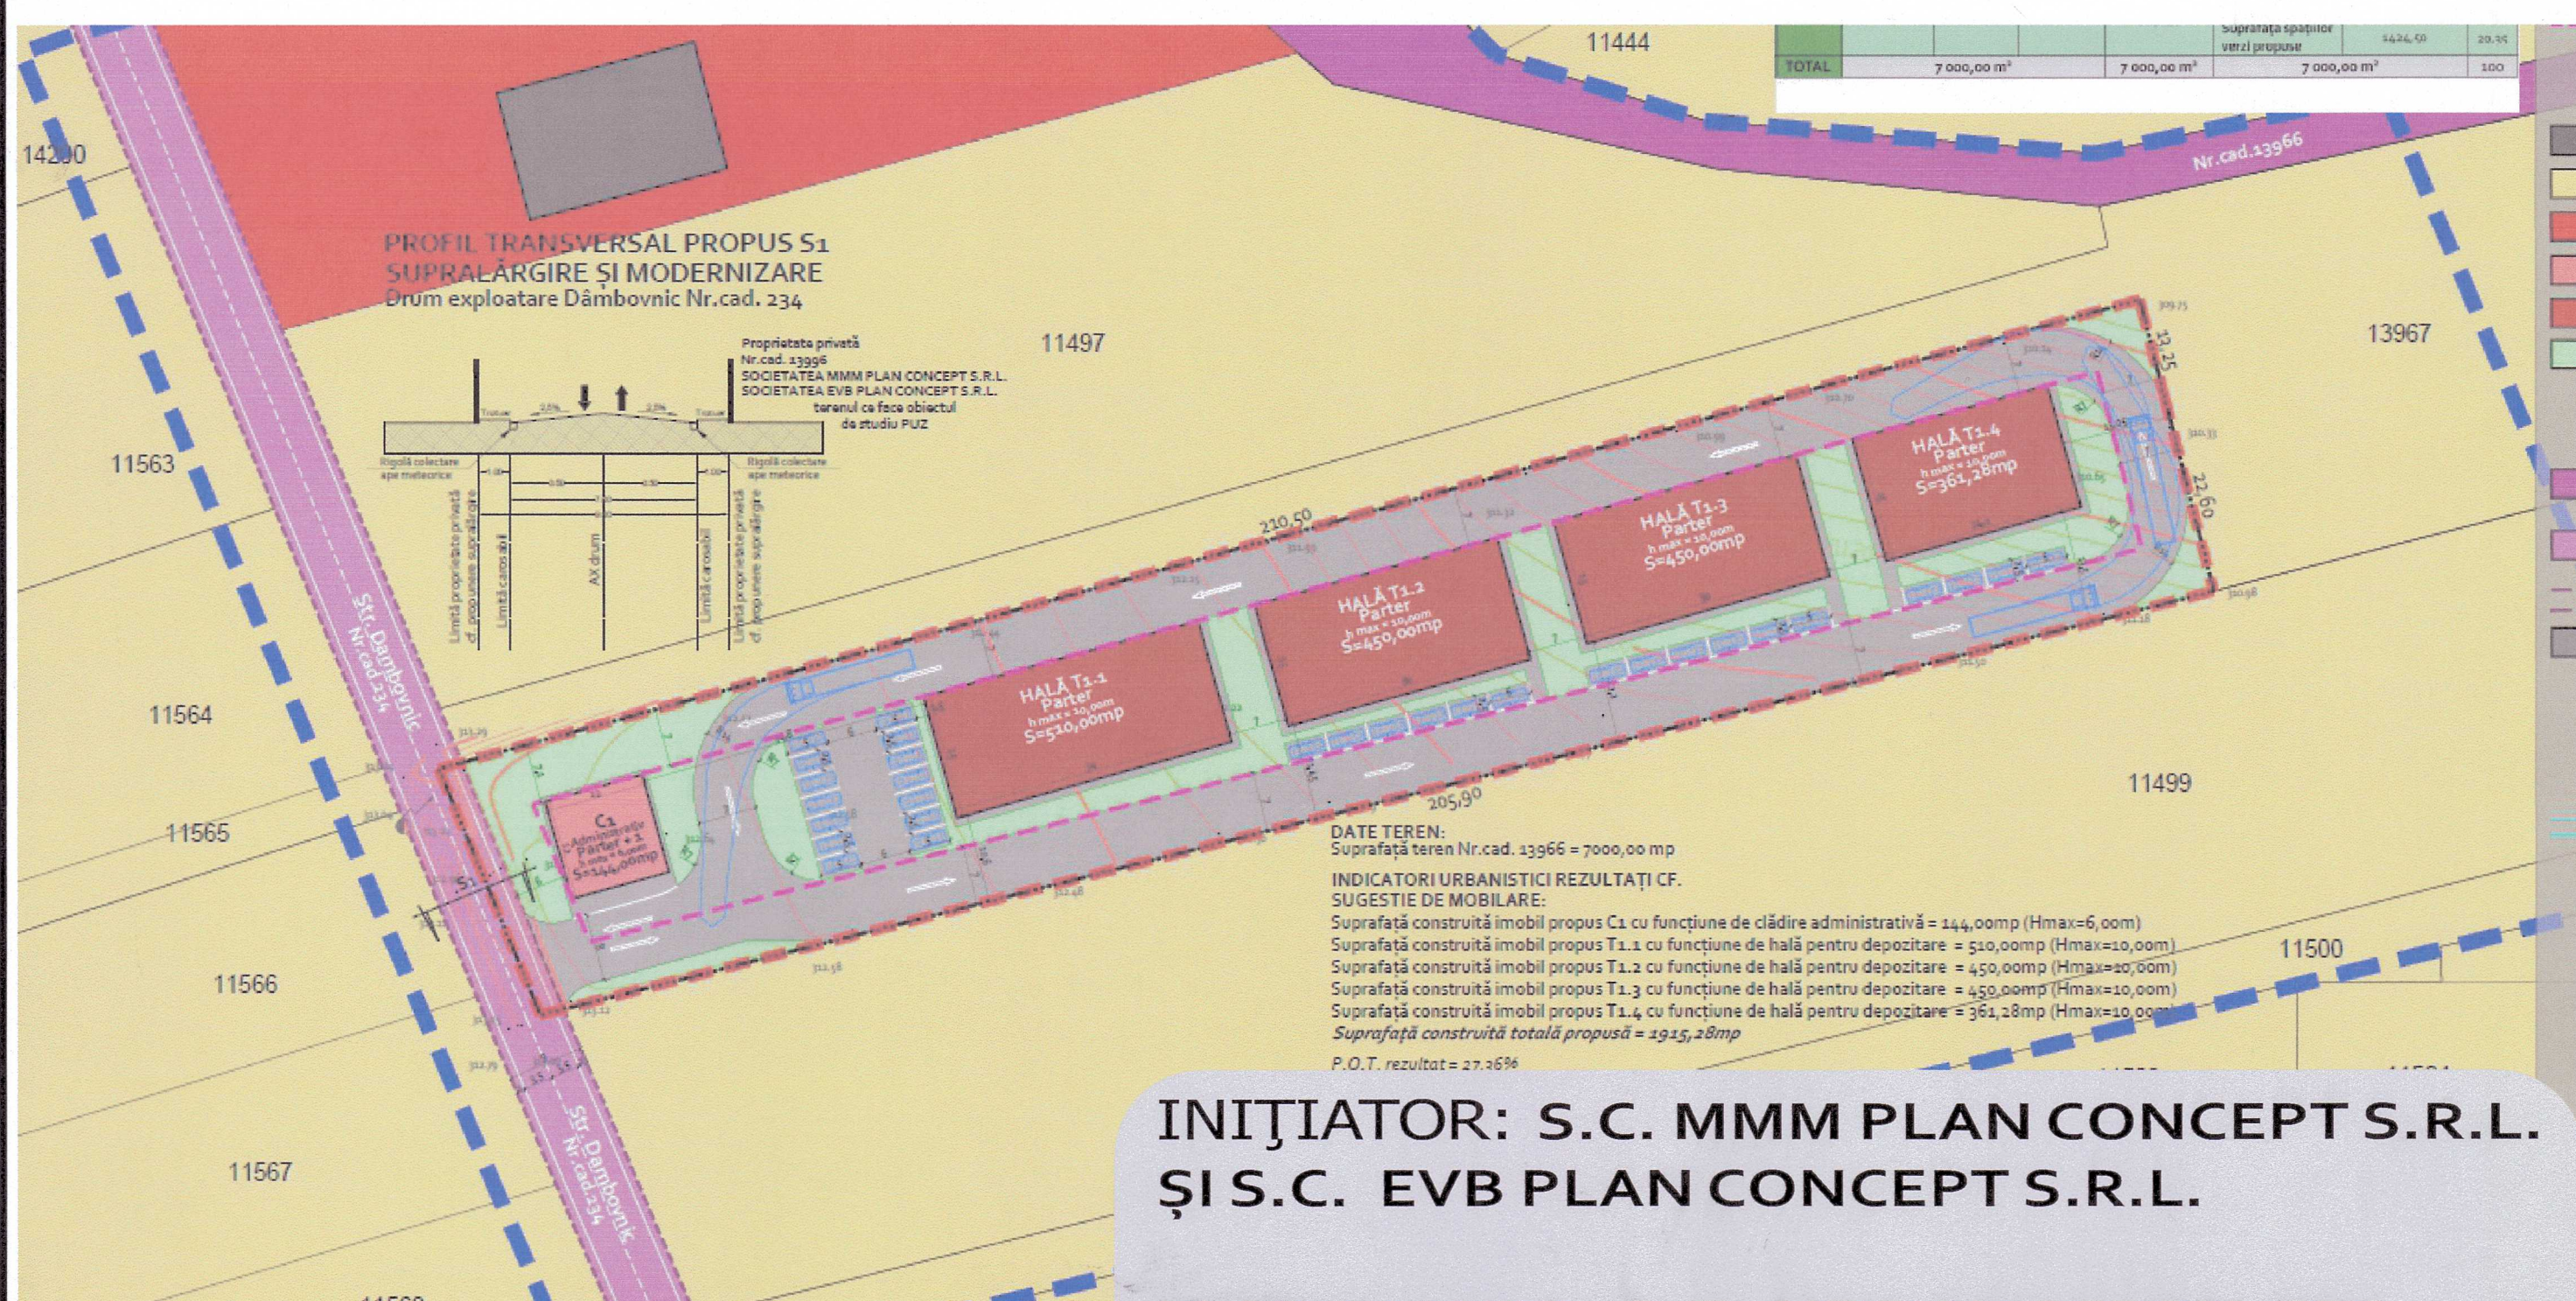

INIȚIATOR: S.C. MMM PLAN CONCEPT S.R.L.
ȘI S.C. EVB PLAN CONCEPT S.R.L.

ELABORATOR: **S.C. URBADDESIGN SRL**
urb. dpl. Adela-Georgeta GHEORGHIȚĂ

PUBLICUL ESTE INVITAT SĂ TRANSMITĂ OBSERVAȚII ȘI PROPUNERI SCRISE
ARGUMENTATE ȘI JUSTIFICATE PRIVIND PROPUNERILE FINALE A PLANULUI URBANISTIC ZONAL
ÎN PERIOADA: 24.03.2025 - 07.04.2025

PERSOANA RESPONSABILĂ CU INFORMAREA POPULAȚIEI ȘERBAN FLORIN

ADRESA: COMUNA ALBOTA, STRADA PRINCIPALĂ NR. 1

TELEFON 0248/ 233 187

E_MAIL: primarie@albota@cjarges.ro

OBSERVAȚIILE SUNT NECESARE ÎN VEDEREA ELABORĂRII P.U.Z. Introducere în intravilan și reglementare urbanistică
în vederea realizării investiției: "CONSTRUIRE SEDIU SOCIETATE, LOGISTICĂ ȘI DEPOZITARE", Beneficiar/ Amplasament:
SOCIETATEA MMM PLAN CONCEPT S.R.L. ȘI SOCIETATEA EVB PLAN CONCEPT S.R.L., Comuna Albota, extravilan, număr cadastral 13966, județul Argeș

RĂSPUNSUL LA OBSERVAȚIILE TRANSMISE VA FI PUBLICAT DE SERVICIUL URBANISM PE
PAGINA DE INTERNET A PRIMĂRIEI COMUNEI ALBOTA ȘI VA FI PREZENTAT TIMP DE 15 ZILE DE LA
ÎNCHEIEREA PERIOADEI DE CONSULTARE A PUBLICULUI LA SEDIUL PRIMĂRIEI COMUNEI ALBOTA
JUDEȚUL ARGEȘ

ETAPELE PRECONIZATE PENTRU CONSULTAREA PUBLICULUI PÂNĂ LA APROBAREA PLANULUI

1. ETAPA PREMERGĂTOARE - ANUNȚ INTENȚIE DE ELABORARE P.U.Z.

2. ETAPA ELABORĂRII PROPUNERILOR CE VOR FI SUPUSE ANALIZĂRII

METODA DE INFORMARE **AFIȘARE** 15 ZILE DE LA DATA PUBLICĂRII