


INTENȚIE DE ELABORARE

PLAN URBANISTIC ZONAL

P.U.Z. - "INTRODUCERE ÎN INTRAVILAN ȘI REGLEMENTARE URBANISTICĂ
ÎN VEDEREA REALIZĂRII ȘI CONSTRUIRII LOCUINȚELOR UNIFAMILIALE, ALIPIRE ȘI
ÎNTOCMIRE PUZ PENTRU PARCELARE, EXTINDERE UTILITĂȚI ȘI
AMENAJARE CALE DE ACCES - N.C. 14646"

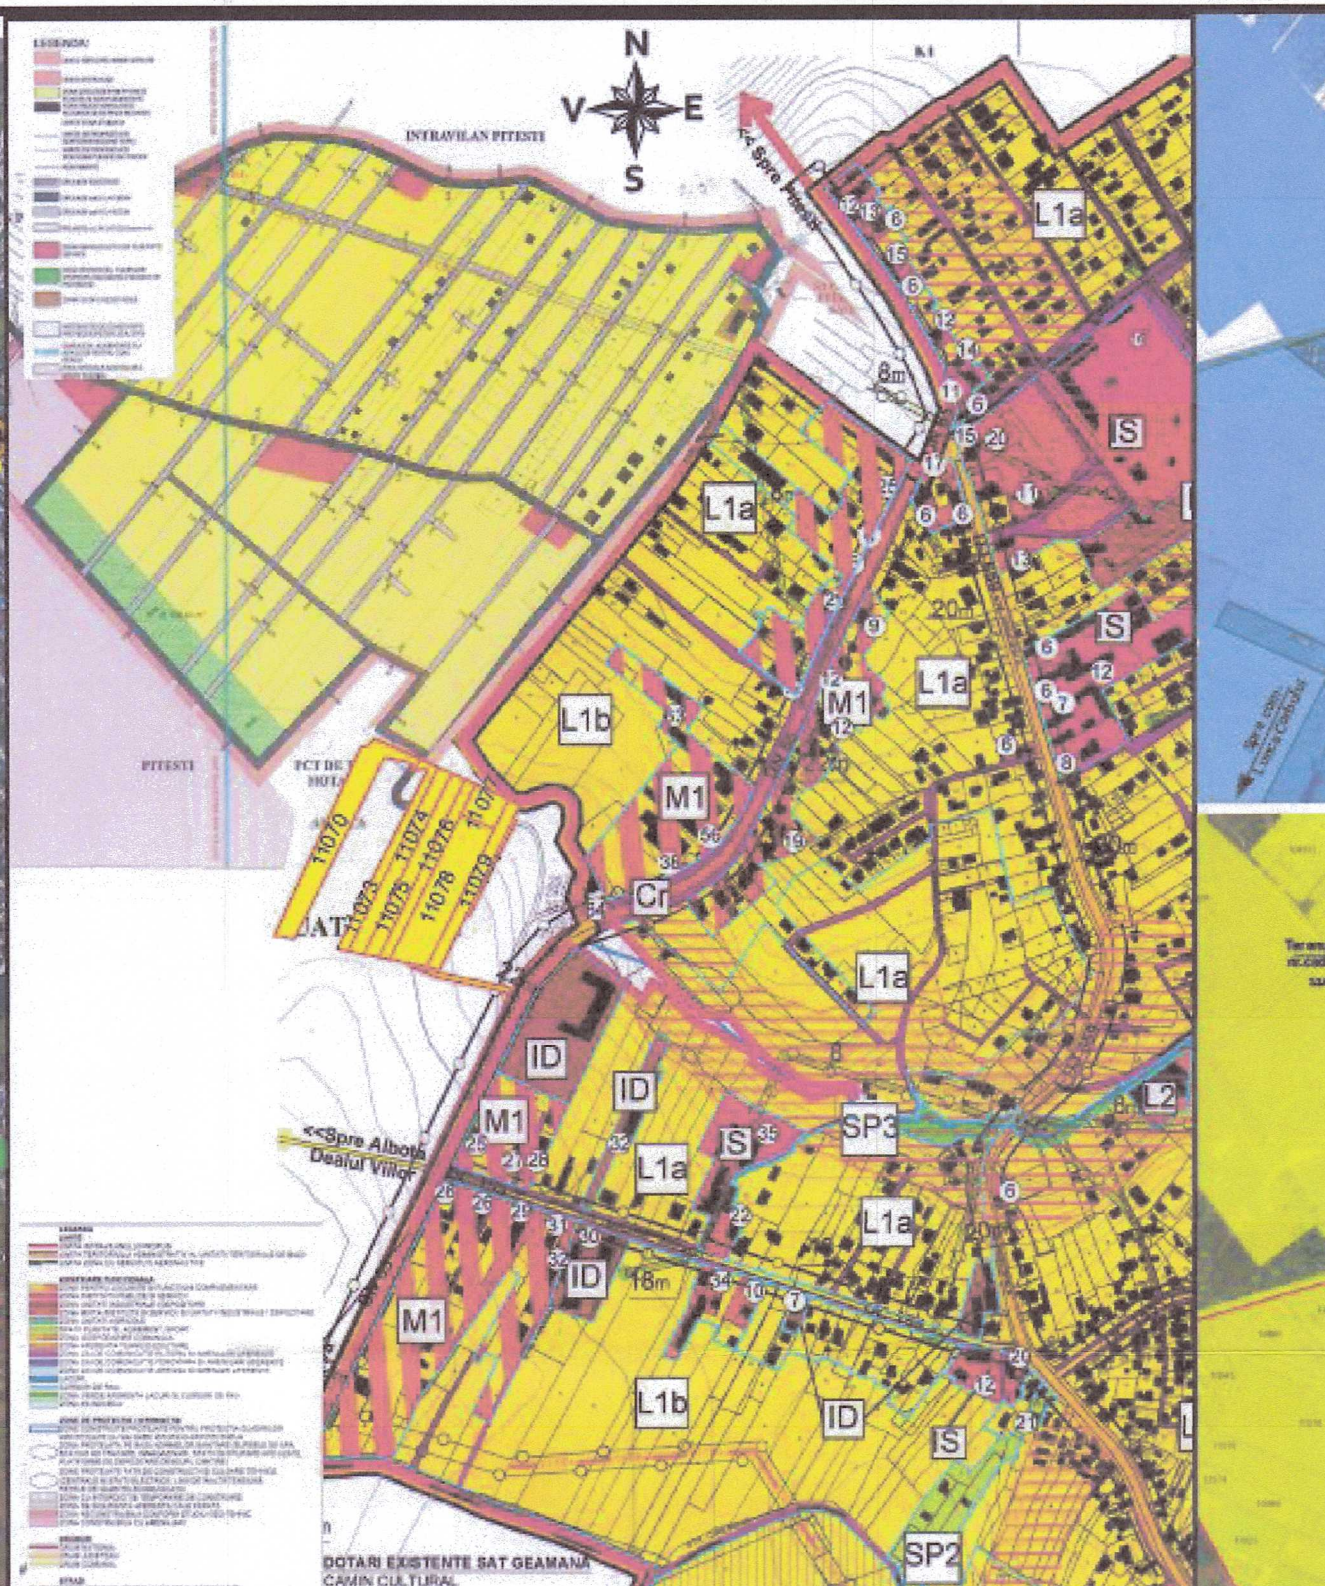

INIȚIATORI: BICAN IULIAN ANDREI ȘI MARINESCU VASILE

ELABORATOR: S.C. ATELIERUL DE URBANISM SRL

PUBLICUL ESTE INVITAT SĂ TRANSMITĂ OBSERVAȚII ȘI PROPUNERI SCRISE
ARGUMENTATE ȘI JUSTIFICATE PRIVIND INTENȚIA DE ELABORARE A PLANULUI URBANISTIC ZONAL

ÎN PERIOADA: 02.06.2025 — 16.06.2025

PERSOANA RESPONSABILĂ CU INFORMAREA POPULAȚIEI ȘERBAN FLORIN

ADRESA: ALBOTA, SAT. ALBOTA, STR. PRINCIPALA, NR. 1

TELEFON 0248/233127

E_MAIL: primarie@albota-arges.ro

OBSERVAȚIILE SUNT NECESARE ÎN VEDEREA ELABORĂRII P.U.Z. P.U.Z. - "INTRODUCERE ÎN INTRAVILAN ȘI REGLEMENTARE URBANISTICĂ
ÎN VEDEREA REALIZĂRII ȘI CONSTRUIRII LOCUINȚELOR UNIFAMILIALE, ALIPIRE ȘI
ÎNTOCMIRE PUZ PENTRU PARCELARE, EXTINDERE UTILITĂȚI ȘI
AMENAJARE CALE DE ACCES - N.C. 14646"

RĂSPUNSUL LA OBSERVAȚIILE TRANSMISE VA FI PUBLICAT DE SERVICIUL URBANISM PE
PAGINA DE INTERNET A PRIMĂRIEI ALBOTA ȘI VA FI PREZENTAT TIMP DE 15 ZILE DE LA
ÎNCHEIEREA PERIOADEI DE CONSULTARE A PUBLICULUI LA SEDIUL PRIMĂRIEI ALBOTA
JUDEȚUL ARGES

ETAPELE PRECONIZATE PENTRU CONSULTAREA PUBLICULUI PÂNĂ LA APROBAREA PLANULUI

1. ETAPA PREMERGĂTOARE - ANUNȚ INTENȚIE DE ELABORARE P.U.Z.

2. ETAPA ELABORĂRII PROPUNERILOR CE VOR FI SUPUSE ANALIZĂRII

METODA DE INFORMARE 15 ZILE DE LA DATA PUBLICĂRII