


PROPUNERI PRELIMINARE

PLAN URBANISTIC ZONAL

P.U.Z. - "INTRODUCERE ÎN INTRAVILAN ȘI REGLEMENTARE URBANISTICĂ ÎN VEDEREA REALIZĂRII ȘI CONSTRUIRII LOCUINȚELOR UNIFAMILIALE, ALIPIRE ȘI ÎNTOCMIRE PUZ PENTRU PARCELARE, EXTINDERE UTILITĂȚI ȘI AMENAJARE CALE DE ACCES - N.C. 14646"

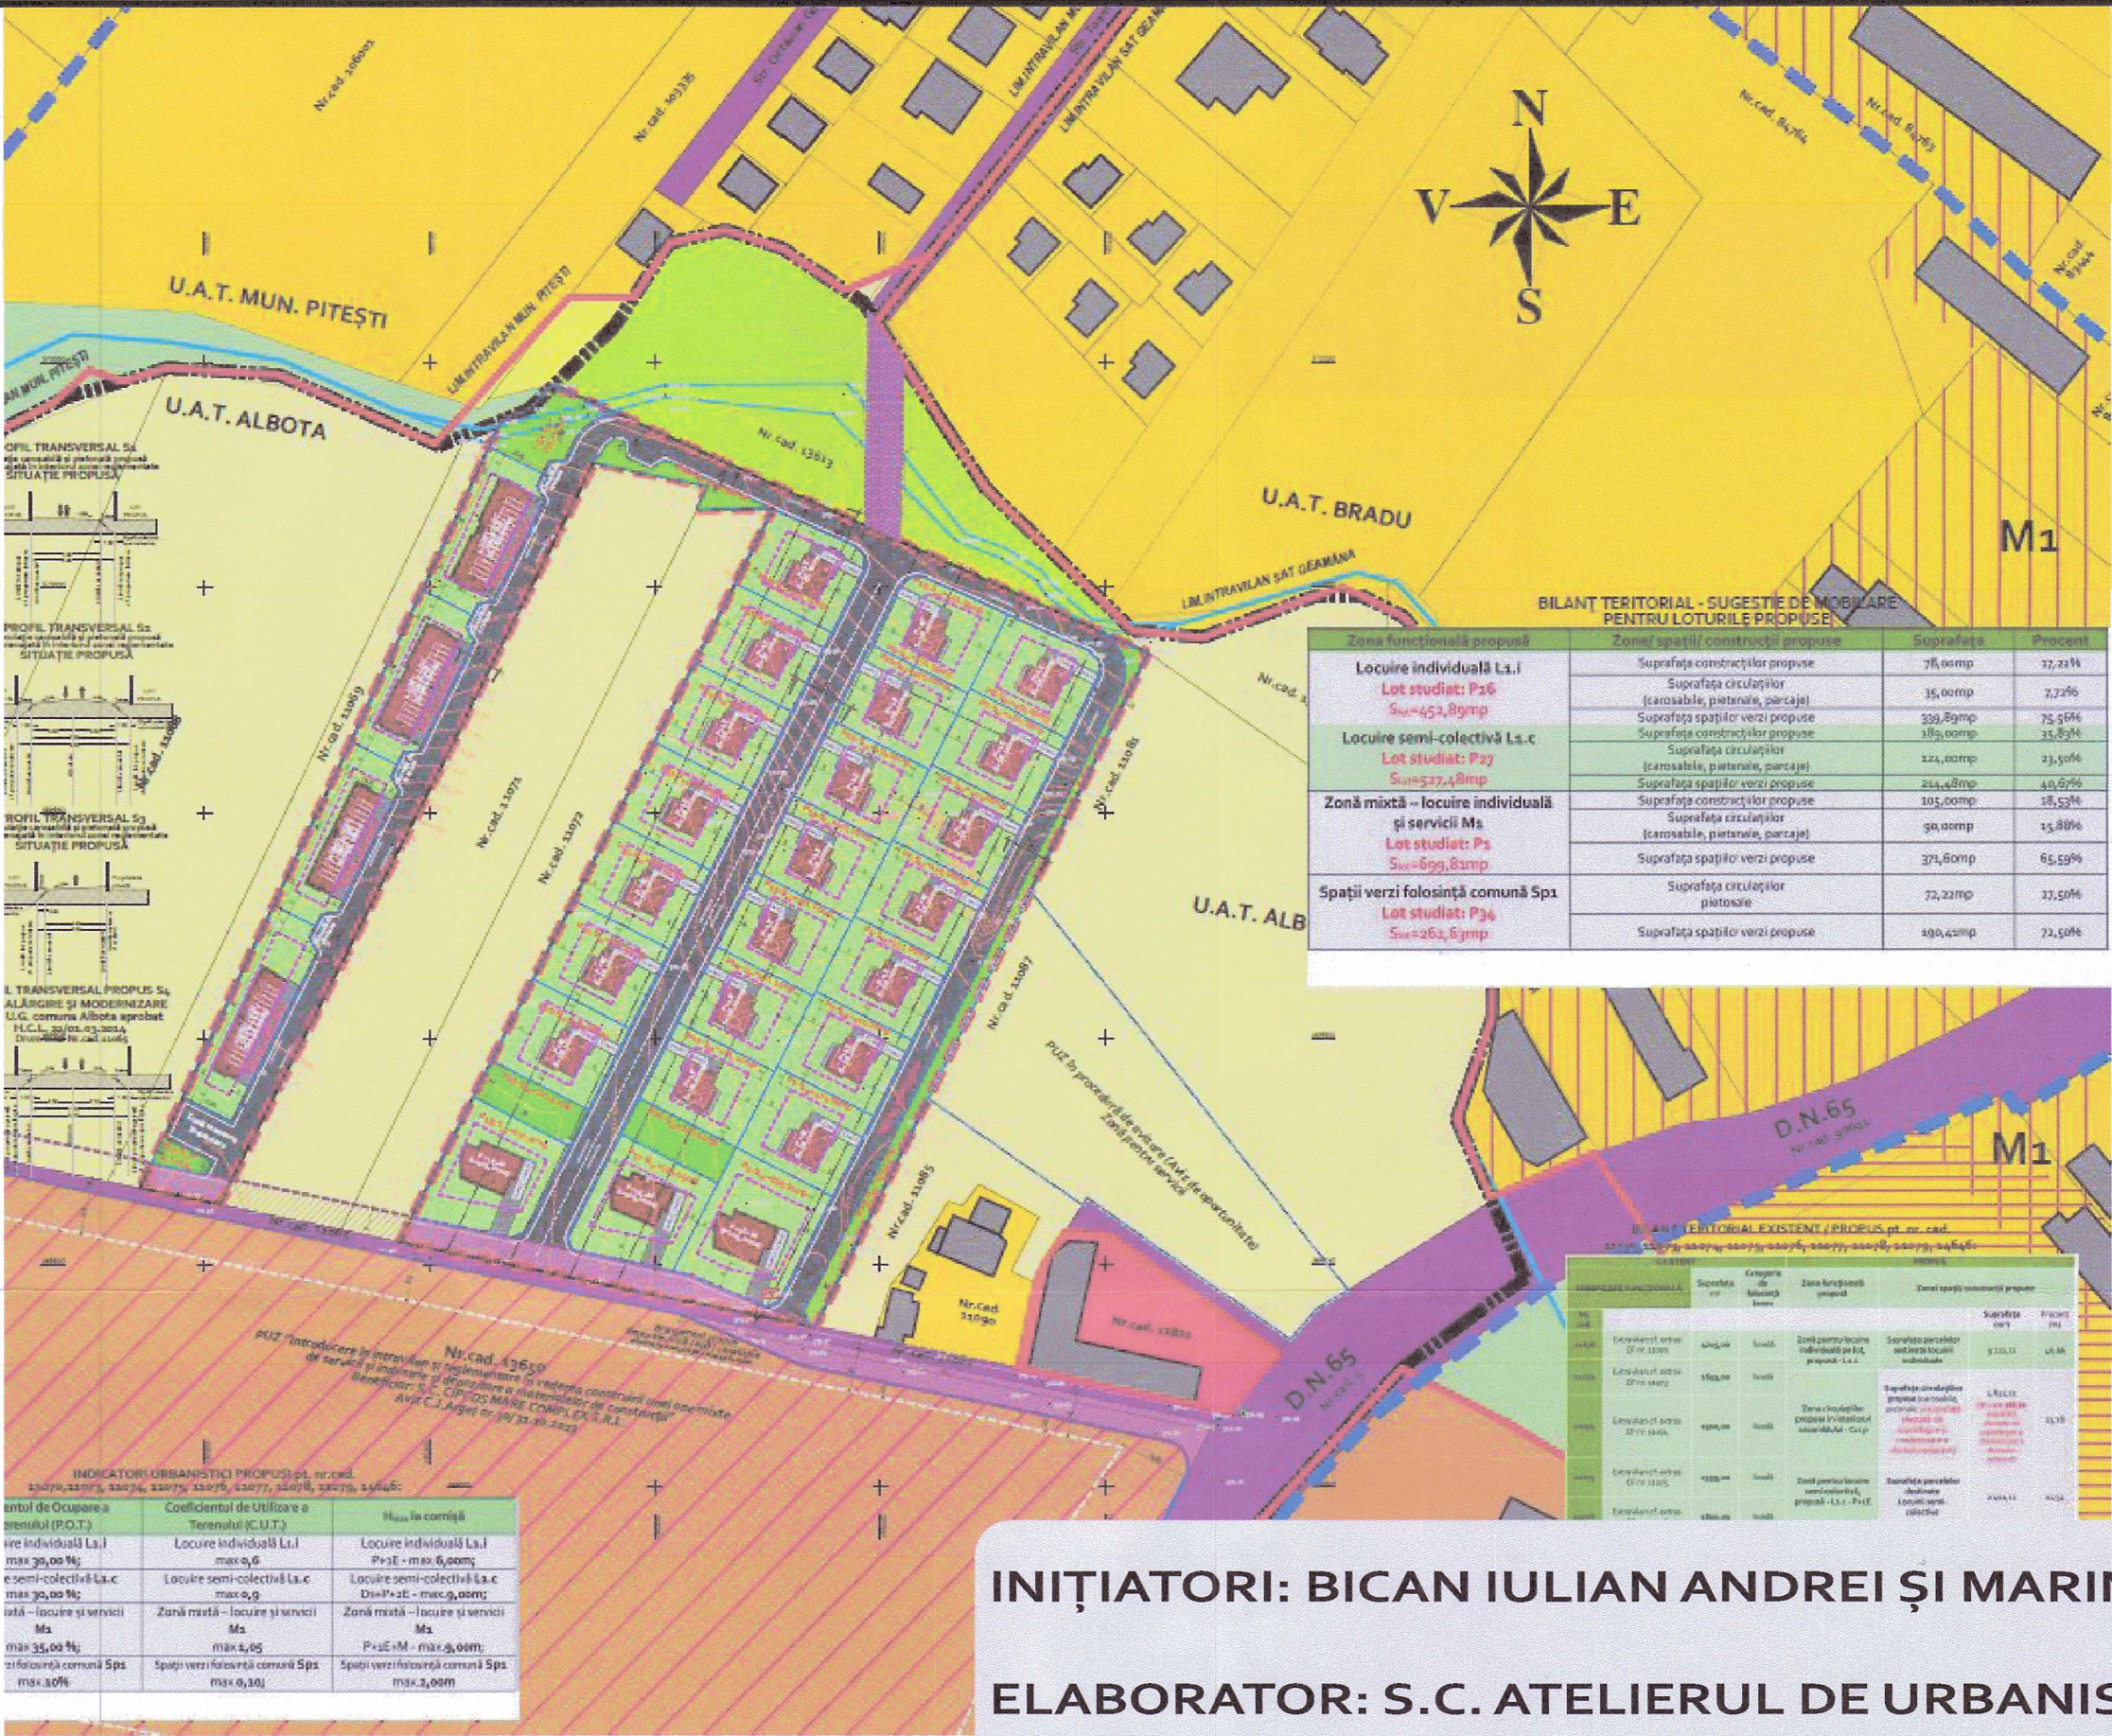

INIȚIATORI: BICAN IULIAN ANDREI ȘI MARINESCU VASILE

ELABORATOR: S.C. ATELIERUL DE URBANISM SRL

PUBLICUL ESTE INVITAT SĂ TRANSMITĂ OBSERVAȚII ȘI PROPUNERI SCRISE ARGUMENTATE ȘI JUSTIFICATE PRIVIND **PROPUNERILE PRELIMINARE** A PLANULUI URBANISTIC ZONAL

ÎN PERIOADA:18.06.2025 - 02.07.2025.....

PERSOANA RESPONSABILĂ CU INFORMAREA POPULAȚIEIȘERBAN FLORIN.....
ADRESA: ALBOTA, SAT ALBOTA, STR. PRINCIPALĂ, NR. 1
TELEFON: 0248/1233187
E_MAIL: primarie@albota.g-argh.ro

OBSERVAȚIILE SUNT NECESARE ÎN VEDEREA ELABORĂRII P.U.Z. P.U.Z. - "INTRODUCERE ÎN INTRAVILAN ȘI REGLEMENTARE URBANISTICĂ ÎN VEDEREA REALIZĂRII ȘI CONSTRUIRII LOCUINȚELOR UNIFAMILIALE, ALIPIRE ȘI ÎNTOCMIRE PUZ PENTRU PARCELARE, EXTINDERE UTILITĂȚI ȘI AMENAJARE CALE DE ACCES - N.C. 14646"

RĂSPUNSUL LA OBSERVAȚIILE TRANSMISE VA FI PUBLICAT DE SERVICIUL URBANISM PE PAGINA DE INTERNET A PRIMĂRIEI ALBOTA ȘI VA FI PREZENTAT TIMP DE 15 ZILE DE LA ÎNCHIEIEREA PERIOADEI DE CONSULTARE A PUBLICULUI LA SEDIUL PRIMĂRIEI ALBOTA JUDEȚUL ARGES

- ETAPELE PRECONIZATE PENTRU CONSULTAREA PUBLICULUI PÂNĂ LA APROBAREA PLANULUI
1. ETAPA PREMERGĂTOARE - ANUNȚ INTENȚIE DE ELABORARE P.U.Z.
 2. ETAPA ELABORĂRII PROPUNERILOR CE VOR FI SUPUSE ANALIZĂRII METODA DE INFORMARE 15 ZILE DE LA DATA PUBLICĂRII