



JUDEȚUL ARGES
CONSILIUL LOCAL AL ORAȘULUI MIOVENI

PROIECT DE HOTĂRÂRE *Nr. 62/07.06.2019*

Privind modificarea și completarea anexei la Hotărârea Consiliului Local Mioveni nr. 47 din 17.11.1999 - Inventarul bunurilor care aparțin domeniului public al orașului Mioveni

Consiliul Local al orașului Mioveni, întrunit în ședința publică ordinară, astăzi: _____;

Având în vedere:

- Expunerea de motive nr. *15151/06.06.2019* a Primarului orașului Mioveni;
- Raportul nr. *15152/06.06.2019* al Birourilor Patrimoniu și Fond Funciar privind modificarea și completarea anexei la Hotărârea Consiliului Local Mioveni nr. 47 din 17.11.1999 - Inventarul bunurilor care aparțin domeniului public al orașului Mioveni
- Procesele verbale de inventariere nr. 92/10.05.2017, nr. 93/10.05.2017, nr. 94/10.05.2017, nr. 95/10.05.2017, nr. 96/10.05.2017, nr. 97/10.05.2017, nr. 98/10.05.2017, nr. 99/10.05.2017, nr. 100/10.05.2017, nr. 101/10.05.2017; nr. 111/25.05.2017 și nr. 115/30.05.2017.
- Anexa la Hotărârea Consiliului Local nr. 47 din 17.11.1999 privind Inventarul bunurilor care aparțin domeniului public al orașului Mioveni;
- Hotărârea Consiliului Local 89/30.09.2015 privind Modificarea și completarea Anexei la Hotărârea Consiliului Local 47/17.11.1999;
- Prevederile art. 3 alin 1 din Legea 213/1998 privind bunurile proprietate publică, cu modificările și completările ulterioare, și prevederile Normelor tehnice pentru întocmirea inventarului bunurilor care alcătuiesc domeniul public al comunelor, orașelor, municipiilor și județelor, aprobate prin HG nr. 548/1999.
- Prevederile art. 36, alin.2, litera c) și alin.5, litera d), din Legea nr.215/2001 privind Administrația Publică Locală cu modificările și completările ulterioare, republicată și actualizată;

- Avizul favorabil al comisiilor de specialitate ale Consiliului Local;

În temeiul prevederilor art. 39 alin.1, art. 45, coroborate cu art.115 alin.1 litera b), alin. 3,5,6,7 din Legea nr. 215/2001 privind Administrația Publică Locală republicată;

HOTĂRĂȘTE

ART.1 Se aprobă trecerea din domeniul privat în domeniul public al orașului Mioveni, județul Argeș , a următoarelor imobile:

nr. crt	Denumirea bunului	Elemente de identificare	Anul dobândirii sau, după caz, al dării în folosință	Valoarea de inventar (lei)	Situația juridică actuală
1	Teren	Oraș Mioveni, Strada Dinicu Golescu S=1712 mp	1968	136 800	Legea 213/1998 Proces Verbal de Inventariere 93/10.05.2017
2	Teren	Oraș Mioveni, Strada Dinicu Golescu S=644 mp	1968	51 520	Legea 213/1998 Proces Verbal de Inventariere 94/10.05.2017
3	Teren	Oraș Mioveni, Sat Racovița, B-dul Dacia, nr 115bis S=1786 mp	1968	142 880	Legea 213/1998 Proces Verbal de Inventariere 101/10.05.2017
4	Teren	Oraș Mioveni, Sat Racovița, B-dul Dacia, nr. 6C, S=996 mp	1968	79 680	Legea 213/1998 Proces Verbal de Inventariere 100/10.05.2017
5	Teren	Oraș Mioveni, Sat Racovița, B-dul Dacia, în fața Școlii Marin Sorescu S=162 mp	1968	12 960	Legea 213/1998 Proces Verbal de Inventariere 99/10.05.2017
6	Teren	Oraș Mioveni, Strada Părăști zona bl. U6 S=193mp	1968	18 335	Legea 213/1998 Proces Verbal de Inventariere 92/10.05.2017
7	Teren	Oraș Mioveni, Strada Părăști zona bl. U6 S=108mp	1968	10 260	Legea 213/1998 Proces Verbal de Inventariere 92/10.05.2017

8	Teren	Oraș Mioveni, Tarla 8, Parcela 155, Punct "Olăruș" S=19 750 mp	1968	592 500	Legea 213/1998 Proces Verbal de Inventariere 98/10.05.2017
9	Teren	Oraș Mioveni, Strada Perilor S=2678 mp	1968	214 240	Legea 213/1998 Proces Verbal de Inventariere 97/10.05.2017
10	Teren	Oraș Mioveni, Strada Dealul Viilor S=337 mp	1968	26 960	Legea 213/1998 Proces Verbal de Inventariere 95/10.05.2017
11	Teren	Oraș Mioveni, Strada Dealul Viilor S=850 mp	1968	68 000	Legea 213/1998 Proces Verbal de Inventariere 96/10.05.2017
12	Teren	Oraș Mioveni, Sat Colibași, drum adiacent străzii Stejarului, S=1111mp	1968	88 880	Legea 213/1998 Proces Verbal de Inventariere 115/30.05.2017
13	Teren	Oraș Mioveni, drum adiacent străzii Dealul Viilor S=2767	1968	221 360	Legea 213/1998 Proces Verbal de Inventariere 96/10.05.2017

ART.2 Se aprobă înregistrarea imobilelor menționate la art. 1 în evidențele contabile ale orașului Mioveni la categoria "Bunuri aparținând domeniului public al orașului Mioveni".


Art. 3 Se aprobă actualizarea cărții funciare a imobilului înregistrat la poziția 559 (Teren aferent spitalului orășenesc) în anexa la Hotărârea Consiliului Local 47/1999- Inventarul bunurilor care aparțin domeniului public al orașului Mioveni, în sensul modificării limitei și suprafeței acestuia.

Art.4 Se împuternicesc Primarul orașului Mioveni- dl. Ion Georgescu, reprezentantul Biroului Patrimoniu-dna Ileana Miloș și reprezentantul Compartimentului Juridic-dl. Ilie Fintoiu să semneze declarația notarială privind modificarea limitei și suprafeței imobilului menționat la art.3.

ART.5 Secretarul oraşului Mioveni va comunica prezenta hotarare Primarului oraşului, Biroului Patrimoniu, Biroului Fond Funciar, Serviciului Urbanism, Biroului Taxe şi Impozite, Direcţiei Economice, Compartimentelor din Primăria Mioveni pentru informare şi Instituţiei Prefectului - judeţul Argeş pentru exercitarea controlului de legalitate.

INIȚIATOR:

**PRIMAR,
ION GEORGESCU**

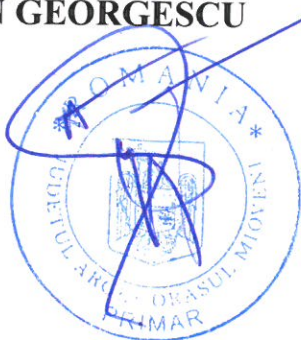


AVIZEAZĂ PENTRU LEGALITATE

**SECRETAR,
IONUȚ BADEA**

COMISIA NR.1 _____
COMISIA NR.2 _____
COMISIA NR.3 _____
COMISIA NR.4 _____



ROMÂNIA
JUDEȚUL ARGEȘ
ORAȘUL MIOVENI
PRIMARUL
PATRIMONIU

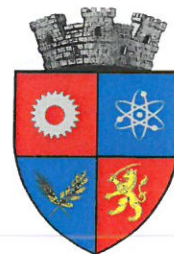


B-dul Dacia , nr.1, cod 115400, tel: 0348/450000, o348/455444, fax: 0248/260

Nr. 15152 / 06.06.2017

VIZAT,
PRIMAR
ION GEORGESCU

**RAPORT
CĂTRE
CONSILIUL LOCAL MIOVENI**

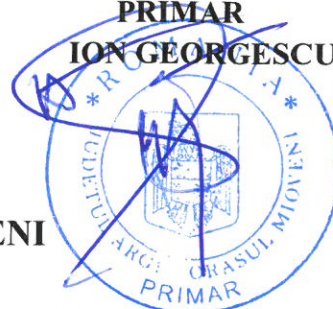

Privind modificarea și completarea anexei la Hotărârea Consiliului Local Mioveni nr. 47 din 17.11.1999 - Inventarul bunurilor care aparțin domeniului public al orașului Mioveni

În baza Legii 213/1998 privind bunurile proprietate publică, cu modificările și completările ulterioare și a Hotărârii de Guvern nr. 548/1999 privind Normele tehnice pentru întocmirea inventarului bunurilor care alcătuiesc domeniul public al comunelor, orașelor, municipiilor și județelor, a fost întocmit Inventarul bunurilor care aparțin domeniul public al orașului Mioveni.

Inventarul bunurilor care aparțin domeniul public al orașului Mioveni a fost însușit prin Hotărârea Consiliului Local nr. 47/19.11.1999 și atestat de Guvernul României prin Anexa 5 la Hotărârea Guvernului nr. 447/2002.

Această anexă a fost completată prin Hotărârea Consiliului Local 89/30.09.2015, ca urmare a finalizării unor lucrări de investiții, a modernizării bunurilor existente, și a faptului că au fost identificate și alte bunuri ce nu au fost cuprinse în anexă în momentul inventarierii.

Ca urmare a deplasării în teren a Comisiei speciale pentru întocmirea inventarului bunurilor care alcătuiesc domeniul public al orașului Mioveni, comisie numită prin Hotărârea Consiliului Local nr 52/20.04.2017, s-a constatat că la ultimele măsurători efectuate pentru actualizarea inventarului

bunurilor care aparțin domeniului public al orașului Mioveni, s-au omis următoarele imobile:

Nr. crt	Denumirea bunului	Elemente de identificare	Anul dobândirii sau, după caz, al dării în folosință	Valoarea de inventar (lei)	Situația juridică actuală
1	Teren	Oraș Mioveni, Strada Dinicu Golescu S=1712 mp	1968	136 800	Legea 213/1998 Proces Verbal de Inventariere 93/10.05.2017
2	Teren	Oraș Mioveni, Strada Dinicu Golescu S=644 mp	1968	51 520	Legea 213/1998 Proces Verbal de Inventariere 94/10.05.2017
3	Teren	Oraș Mioveni, Sat Racovița, B-dul Dacia, nr 115bis S=1786 mp	1968	142 880	Legea 213/1998 Proces Verbal de Inventariere 101/10.05.2017
4	Teren	Oraș Mioveni, Sat Racovița, B-dul Dacia, nr. 6C S=996 mp	1968	79 680	Legea 213/1998 Proces Verbal de Inventariere 100/10.05.2017
5	Teren	Oraș Mioveni, Sat Racovița, B-dul Dacia, în fața Școlii Marin Sorescu S=162 mp	1968	12 960	Legea 213/1998 Proces Verbal de Inventariere 99/10.05.2017
6	Teren	Oraș Mioveni, Strada Părăști zona bl. U6 S=193 mp	1968	18 335	Legea 213/1998 Proces Verbal de Inventariere 92/10.05.2017
7	Teren	Oraș Mioveni, Strada Părăști zona bl. U6 S=108 mp	1968	10 260	Legea 213/1998 Proces Verbal de Inventariere 92/10.05.2017
8	Teren	Oraș Mioveni, Tarla 8, Parcela 155, Punct ” Olăruș” S=19 750 mp	1968	592 500	Legea 213/1998 Proces Verbal de Inventariere 98/10.05.2017
9	Teren	Oraș Mioveni, Strada Perilor S=2678 mp	1968	214 240	Legea 213/1998 Proces Verbal de Inventariere 97/10.05.2017
10	Teren	Oraș Mioveni, Strada Dealul Viilor S=337 mp	1968	26 960	Legea 213/1998 Proces Verbal de Inventariere 95/10.05.2017
11	Teren	Oraș Mioveni, Strada Dealul Viilor S=850 mp	1968	68 000	Legea 213/1998 Proces Verbal de Inventariere 96/10.05.2017
12	Teren	Oraș Mioveni, Sat Colibași, drum adiacent străzii Stejarului, S=1111mp	1968	88 880	Legea 213/1998 Proces Verbal de Inventariere 115/30.05.2017
13	Teren	Oraș Mioveni, drum adiacent străzii Dealul Viilor S=2767	1968	221 360	Legea 213/1998 Proces Verbal de Inventariere 96/10.05.2017

De asemenea, în Anexa la Hotărârea Consiliului Local 47/1999- Inventarul bunurilor care aparțin domeniului public al orașului Mioveni este înregistrat la poziția 559 imobilul "Teren aferent spitalului orășenesc" în suprafață de 10 600. În urma măsurărilor efectuate pe împrejmuire s-a constatat că suprafața reală de teren este de 13128 mp.

Având în vedere cele menționate mai sus, precum și procesele verbale de inventariere ale Comisiei de inventariere, se impune adoptarea unei hotărâri pentru modificarea și completarea anexei la Hotărârea Consiliului Local 47/1999- Inventarul bunurilor care aparțin domeniului public al orașului Mioveni.

ȘEF BIROU PATRIMONIU,
ILEANA MILOȘ




ȘEF BIROU FOND FUNCJAR,
ION DRĂGAN



COMPARTIMENT JURIDIC,
JR. ILIE FINTOIU



ROMÂNIA
JUDEȚUL ARGEȘ
ORAȘUL MIOVENI
PRIMARUL
PATRIMONIUL

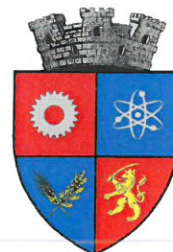

B-dul Dacia , nr.1, cod 115400, tel: 0348/450000, o348/455444, fax: 0248/260500

E-mail:primariamioveni_arges@yahoo.com

Nr. 15151 / 06.06.2017

EXPUNERE DE MOTIVE


Privind *modificarea și completarea anexei la Hotărârea Consiliului Local Mioveni nr. 47 din 17.11.1999 - Inventarul bunurilor care aparțin domeniului public al orașului Mioveni*

Primarul orașului Mioveni supune aprobării Consiliului Local Mioveni, Proiectul de Hotărâre privind *completarea anexei la Hotărârea Consiliului Local Mioveni nr. 47 din 17.11.1999 - Inventarul bunurilor care aparțin domeniului public al orașului Mioveni*,

având în vedere următoarele:

- necesitatea dovedirii dreptului de proprietate asupra tuturor imobilelor din proprietatea orașului pentru a se putea efectua lucrări de investiții;
- realizarea de cărți funciare și intabularea dreptului de proprietate în favoarea orașului Mioveni;
- punerea în acord a actelor de proprietate cu situația reală din teren;

PRIMAR,
ION GEORGESCU

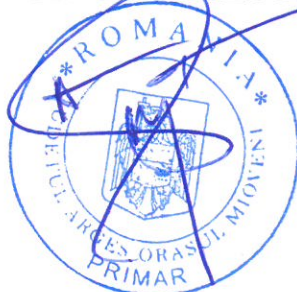

PROCES VERBAL DE INVENTARIERE

ÎNCHEIAT AZI.....30.05.2017.....

Comisia de inventariere compusă din:

Ion Georgescu în calitate de Primar al oraşului Mioveni

Ionuţ Badea în calitate de Secretar al oraşului Mioveni

Gheorghiţa Sava în calitate de Director Economic

Dan Popescu în calitate de Şef Birou Urbanism

Ilie Fintoiu în calitate de Consilier Juridic


numită prin Hotărârea Consiliului Local Mioveni nr. 52 din data de 20.04.2017, în conformitate cu prevederile Hotărârii de Guvern nr.548/1999, a identificat un teren cu destinaţia de drum în suprafaţă de 1111 mp (drum adiacent Străzii Stejarului), teren ce a fost omis în momentul în care s-a completat şi modificat Inventarul bunurilor care aparţin domeniului public al oraşului Mioveni.

Ulterior identificării s-a procedat la măsurarea şi întocmirea documentaţiilor cadastrale de către Sc Atlas Survey în baza contractului de servicii nr. 8612/31.03.2016

Pe baza informaţiilor cuprinse în documentaţiile cadastrale întocmite în conformitate cu normele tehnice în vigoare ale A.N.C.P.I, comisia a hotărât introducerea în domeniul public al oraşului Mioveni a terenului menţionat mai sus şi emiterea unei hotărâri de modificare şi completare a Inventarului bunurilor care aparţin domeniului public al oraşului Mioveni.

PREŞEDINTE,

Ion Georgescu

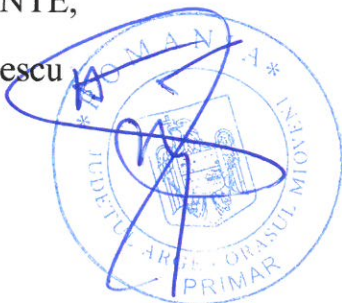

MEMBRI,

Ionuţ Badea

Gheorghiţa Sava

Dan Popescu

Ilie Fintoiu

Handwritten signatures in blue ink corresponding to the names listed next to them: Ionuţ Badea, Gheorghiţa Sava, Dan Popescu, and Ilie Fintoiu.

Scara 1:1000

N382498

N382498

E493135

E493315

493300

493200

382400

493200

382400

493300

E493315

E 0135

N382359

N382359

A. Date referitoare la teren

B. Date referitoare la constructii

Executant

SC ATLAS SURVEY SRL

Confirm executarea masuratorilor la teren
corectitudinea intocmirii documentatiei cadastrale si
corepondenta acesteia cu realitatea din teren

Semnatura si stampila

Inspector

**Confirm introducerea imobilului in baza de date integrata si
atribuirea numarului cadastral**

Semnatura si parafa

Data

Stampila BCPI

Data: 25.05.2017



PROCES VERBAL DE INVENTARIERE

ÎNCHEIAT AZI. 11.1/25.05.2017

Comisia de inventariere compusă din:

Ion Georgescu în calitate de Primar al orașului Mioveni

Ionuț Badea în calitate de Secretar al orașului Mioveni

Gheorghița Sava în calitate de Director Economic

Dan Popescu în calitate de Șef Birou Urbanism

Ilie Fintoiu în calitate de Consilier Juridic

numită prin Hotărârea Consiliului Local Mioveni nr. 52 din data de 20.04.2017, în conformitate cu prevederile Hotărârii de Guvern nr.548/1999, a identificat un teren cu destinația de drum în suprafață de 2767 mp, teren ce a fost omis în momentul în care s-a completat și modificat Inventarul bunurilor care aparțin domeniului public al orașului Mioveni.

Ulterior identificării s-a procedat la măsurarea și întocmirea documentațiilor cadastrale de către Sc Atlas Survey în baza contractului de servicii nr. 8612/31.03.2016

Pe baza informațiilor cuprinse în documentațiile cadastrale întocmite în conformitate cu normele tehnice în vigoare ale A.N.C.P.I, comisia a hotărât introducerea în domeniul public al orașului Mioveni a terenului menționat mai sus și emiterea unei hotărâri de modificare și completare a Inventarului bunurilor care aparțin domeniului public al orașului Mioveni.

PREȘEDINTE,

Ion Georgescu



MEMBRI,

Ionuț Badea

Gheorghița Sava

Dan Popescu

Ilie Fintoiu



496700

496800

Plan de amplasament si delimitare a imobilului

Scara 1:1000

Nr. cadastral	Suprafata masurata a imobilului(mp)	Adresa imobilului: Oras Mioveni, jud. Arges- intravilan
	2767	"Drum adiacent din strada Dealul Viilor"
Cartea Funciara nr.		Unitatea administrativ teritoriala (UAT)
		Mioveni

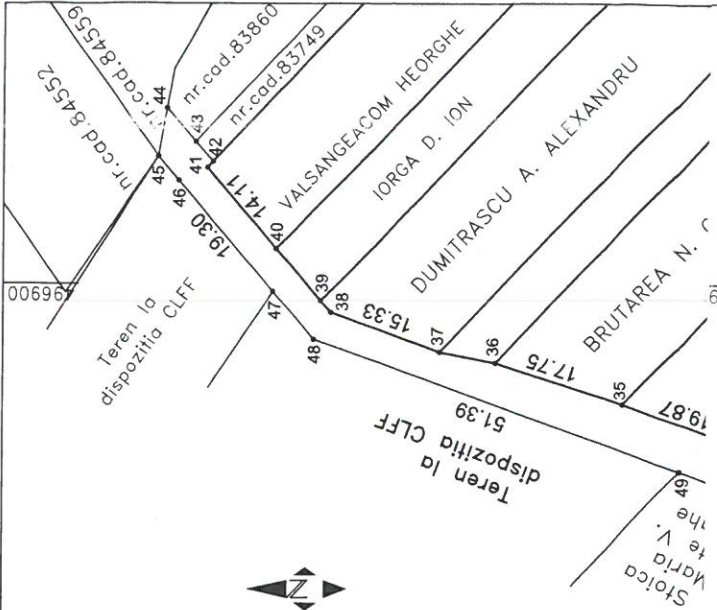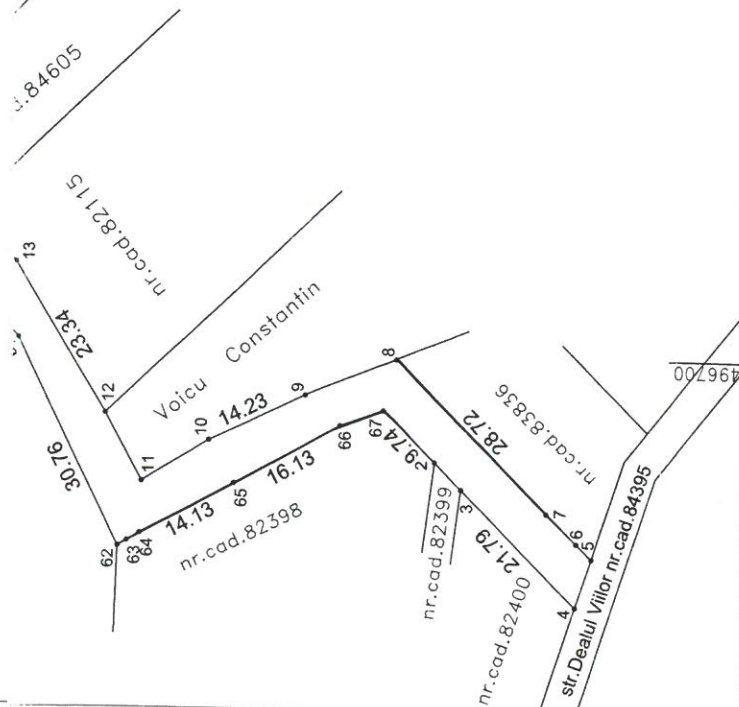

A. Date referitoare la teren

Nr. parcela	Categorie de folosinta	Suprafata (mp)	Mentiuni
1	DR	2767	imobil neimprejmuit
Total		2767	

B. Date referitoare la constructii

Cod	Destinatie	Suprafata construita la sol (mp)	Mentiuni
		0	
Total		0	

Suprafata totala masurata = 2767 mp

Executant

SC ATLAS SURVEY SRL

Confirm executarea masuratorilor la teren
corectitudinea intocmirii documentatiei cadastrale si
corespondenta acesteia cu realitatea din teren

Semnatura si stampila



Data: 10.04.2017

Inspector

Confirm introducerea imobilului in baza de date integrata si
atribuirea numarului cadastral

Semnatura si parafa
Data

Stampila BCPI

PROCES VERBAL DE INVENTARIERE

ÎNCHEIAT AZI.....

Comisia de inventariere compusă din:

Ion Georgescu în calitate de Primar al orașului Mioveni

Ionuț Badea în calitate de Secretar al orașului Mioveni

Gheorghița Sava în calitate de Director Economic

Dan Popescu în calitate de Șef Birou Urbanism

Ilie Fintoiu în calitate de Consilier Juridic

numită prin Hotărârea Consiliului Local Mioveni nr. 52 din data de 20.04.2017, în conformitate cu prevederile Hotărârii de Guvern nr.548/1999, a identificat un teren în suprafață de 1786 mp, situat în orașul Mioveni, B-dul Dacia nr. 115 bis, teren ce a fost omis în momentul în care s-a completat și modificat Inventarul bunurilor care aparțin domeniului public al orașului Mioveni.

Ulterior identificării s-a procedat la măsurarea și întocmirea documentațiilor cadastrale de către Sc Atlas Survey în baza contractului de servicii nr. 8612/31.03.2016

Pe baza informațiilor cuprinse în documentațiile cadastrale întocmite în conformitate cu normele tehnice în vigoare ale A.N.C.P.I, comisia a hotărât introducerea în domeniul public al orașului Mioveni a terenului menționat mai sus și emiterea unei hotărâri de modificare și completare a Inventarului bunurilor care aparțin domeniului public al orașului Mioveni.

PREȘEDINTE,

Ion Georgescu



MEMBRI,

Ionuț Badea

Gheorghița Sava

Dan Popescu

Ilie Fintoiu


PLAN DE AMPLASAMENT SI DELIMITARE A IMOBILULUI

ANEXA NR.1.35
la regulament

Scara 1:500

Nr. cadastral	Suprafata masurata a imobilului (mp)	Adresa imobilului:
	1786mp	oras Mioveni, cartier Racovita -Gelica, Jud. Arges
Nr. Cartea Fundara	Unitatea Administrativ Teritoriala (UAT)	
	MIOVENI	

INTRAVILAN

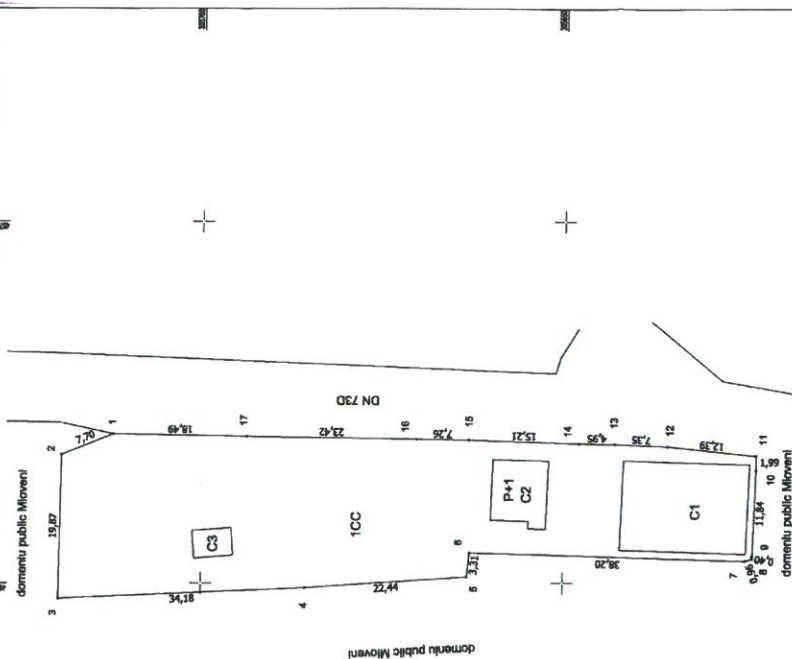

A. Date referitoare la teren		
Nr. parcela	Categoria de folosinta	Suprafata [mp]
1	CC	1786
Total		1786

B. Date referitoare la constructii		
Cod	Destinatie	Suprafata construita la sol [mp]
C1	CIE	217
C2	CAS	67
C3	CA	21
Total		305

Suprafata totala masurata a imobilului=1786mp
Suprafata din act = 1786mp

Executant: Ing. Adrian Cosmin Cirstea	Inspector
Semnatura si stampila	Semnatura si parafă
Data: 27.03.2017	Data:
	Stampila BCPI

Confirm executarea masuratorilor la teren, corectitudinea incontinri documentatiei cadastrale si corespondenta acesteia cu realitatea din teren

Confirm introducerea imobilului in baza de date integrata si atribuirea numarului cadastral

PROCES VERBAL DE INVENTARIERE

ÎNCHEIAT AZI.....

Comisia de inventariere compusă din:

Ion Georgescu în calitate de Primar al orașului Mioveni

Ionuț Badea în calitate de Secretar al orașului Mioveni

Gheorghița Sava în calitate de Director Economic

Dan Popescu în calitate de Șef Birou Urbanism

Ilie Fintoiu în calitate de Consilier Juridic

numită prin Hotărârea Consiliului Local Mioveni nr. 52 din data de 20.04.2017, în conformitate cu prevederile Hotărârii de Guvern nr.548/1999, a identificat un teren în suprafață de 996 mp, situat în orașul Mioveni, B-dul Dacia nr. 6 C, teren ce a fost omis în momentul în care s-a completat și modificat Inventarul bunurilor care aparțin domeniului public al orașului Mioveni.

Ulterior identificării s-a procedat la măsurarea și întocmirea documentațiilor cadastrale de către Sc Atlas Survey în baza contractului de servicii nr. 8612/31.03.2016

Pe baza informațiilor cuprinse în documentațiile cadastrale întocmite în conformitate cu normele tehnice în vigoare ale A.N.C.P.I, comisia a hotărât introducerea în domeniul public al orașului Mioveni a terenului menționat mai sus și emiterea unei hotărâri de modificare și completare a Inventarului bunurilor care aparțin domeniului public al orașului Mioveni.

PREȘEDINTE,

Ion Georgescu



MEMBRI,

Ionuț Badea

Gheorghița Sava

Dan Popescu


Ilie Fintoiu

PLAN DE AMPLASAMENT SI DELIMITARE A IMOBILULUI
Scara 1:500

ANEXA NR.1.35
la regulament

Nr. cadastral	Suprafata masurata a imobilului (mp)	Adresa imobilului
	996mp	Oras Mioveni, cart. Racovita, jud. Arges

Nr. Cartea Funciara	Unitatea Administrativ Teritoriala (UAT)
	MIOVENI
	INTRAVILAN

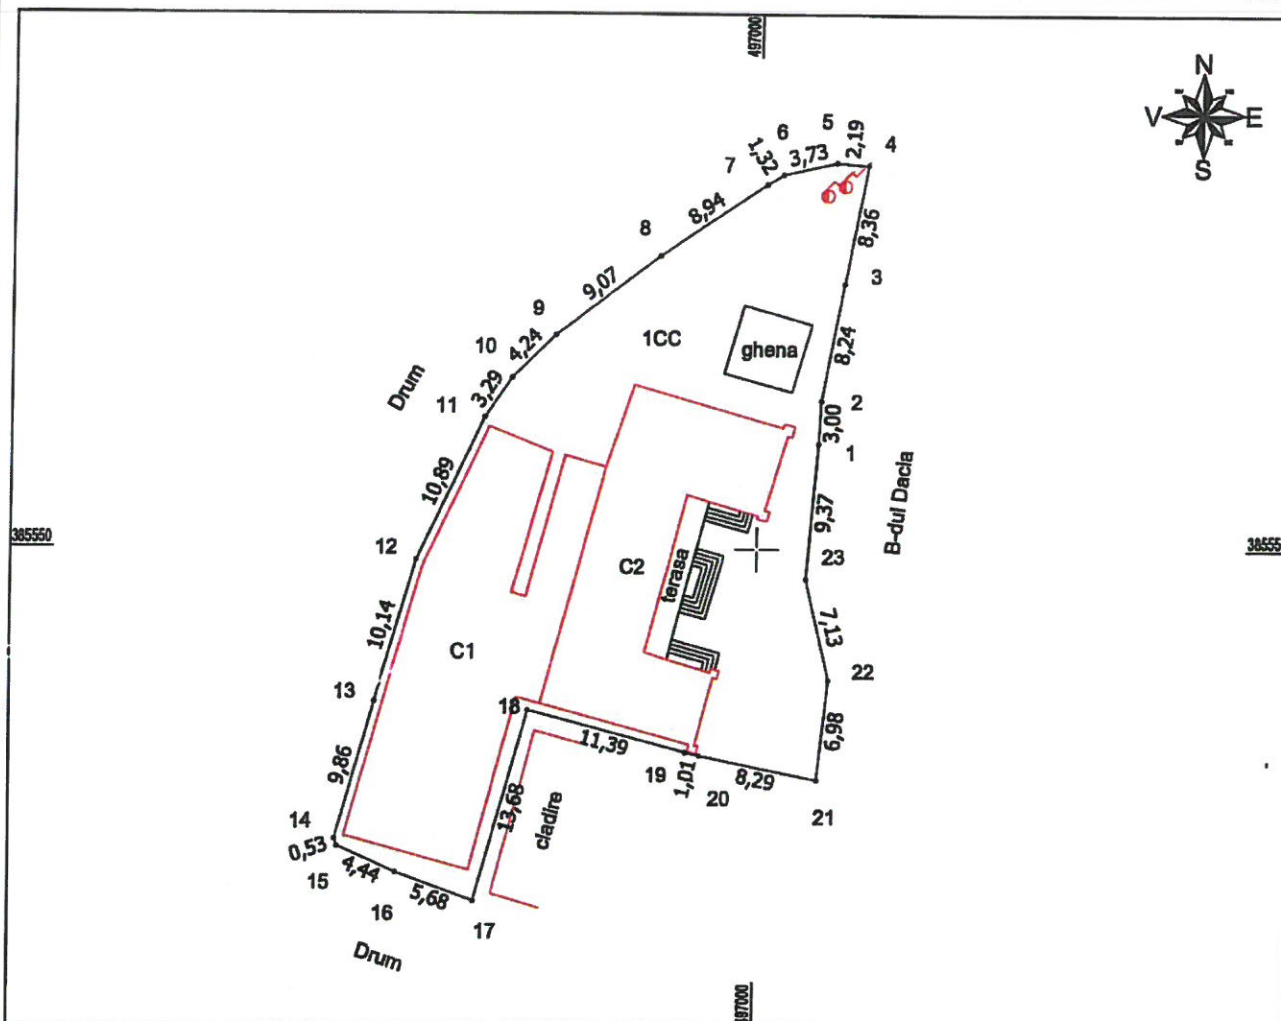

A. Date referitoare la teren

Nr. parcela	Categoria de folosinta	Suprafata [mp]	Mentii
1	Cc	996	
			Terenul are limita naturala.
Total		996	

B. Date referitoare la constructii

Cod	Destinatia	Suprafata construita la sol [mp]	Mentii
C1	CIE	268	S. construita desfasurata= 268mp
C2	CIE	200	S. construita desfasurata= 200mp
Total		468	

Suprafata totala masurata a imobilului=996mp
Suprafata din act =

Executant: Ing. Adrian Cosmin Cirstea
Semnatura si stampila
Data: 06.04.2017



Inspector
Semnatura si parafa
Data:
Stampila BCPI

Confirm executarea masuratorilor la teren, corectitudinea intocmirii documentatiei cadastrale si corespondenta acestora cu realitatea din teren

Confirm introducerea imobilului in baza de date integrata si atribuirea numarului cadastral

PROCES VERBAL DE INVENTARIERE

ÎNCHEIAT AZI.....

Comisia de inventariere compusă din:

Ion Georgescu în calitate de Primar al orașului Mioveni

Ionuț Badea în calitate de Secretar al orașului Mioveni

Gheorghița Sava în calitate de Director Economic

Dan Popescu în calitate de Șef Birou Urbanism

Ilie Fintoiu în calitate de Consilier Juridic

numită prin Hotărârea Consiliului Local Mioveni nr. 52 din data de 20.04.2017, în conformitate cu prevederile Hotărârii de Guvern nr.548/1999, a identificat un teren în suprafață de 162 mp, situat în orașul Mioveni, Sat Racovița B-dul Dacia, în fața Școlii Marin Sorescu, teren ce a fost omis în momentul în care s-a completat și modificat Inventarul bunurilor care aparțin domeniului public al orașului Mioveni.

Ulterior identificării s-a procedat la măsurarea și întocmirea documentațiilor cadastrale de către Sc Atlas Survey în baza contractului de servicii nr. 8612/31.03.2016

Pe baza informațiilor cuprinse în documentațiile cadastrale întocmite în conformitate cu normele tehnice în vigoare ale A.N.C.P.I, comisia a hotărât introducerea în domeniul public al orașului Mioveni a terenului menționat mai sus și emiterea unei hotărâri de modificare și completare a Inventarului bunurilor care aparțin domeniului public al orașului Mioveni.

PREȘEDINTE,

Ion Georgescu



MEMBRI,

Ionuț Badea

Gheorghița Sava

Dan Popescu

Ilie Fintoiu


PLAN DE AMPLASAMENT SI DELIMITARE A IMOBILULUI

Scara 1:500

ANEXA NR.1.35
la regulament

Nr. cadastral	Suprafata masurata a imobilului (mp)	Adresa imobilului
	162mp	oras Mioveni, sat Racovita, Bulevardul Dacia, jud. Arges

Nr. Cartea Funciara	Unitatea Administrativ Teritoriala (UAT)
	MIOVENI
	INTRAVILAN

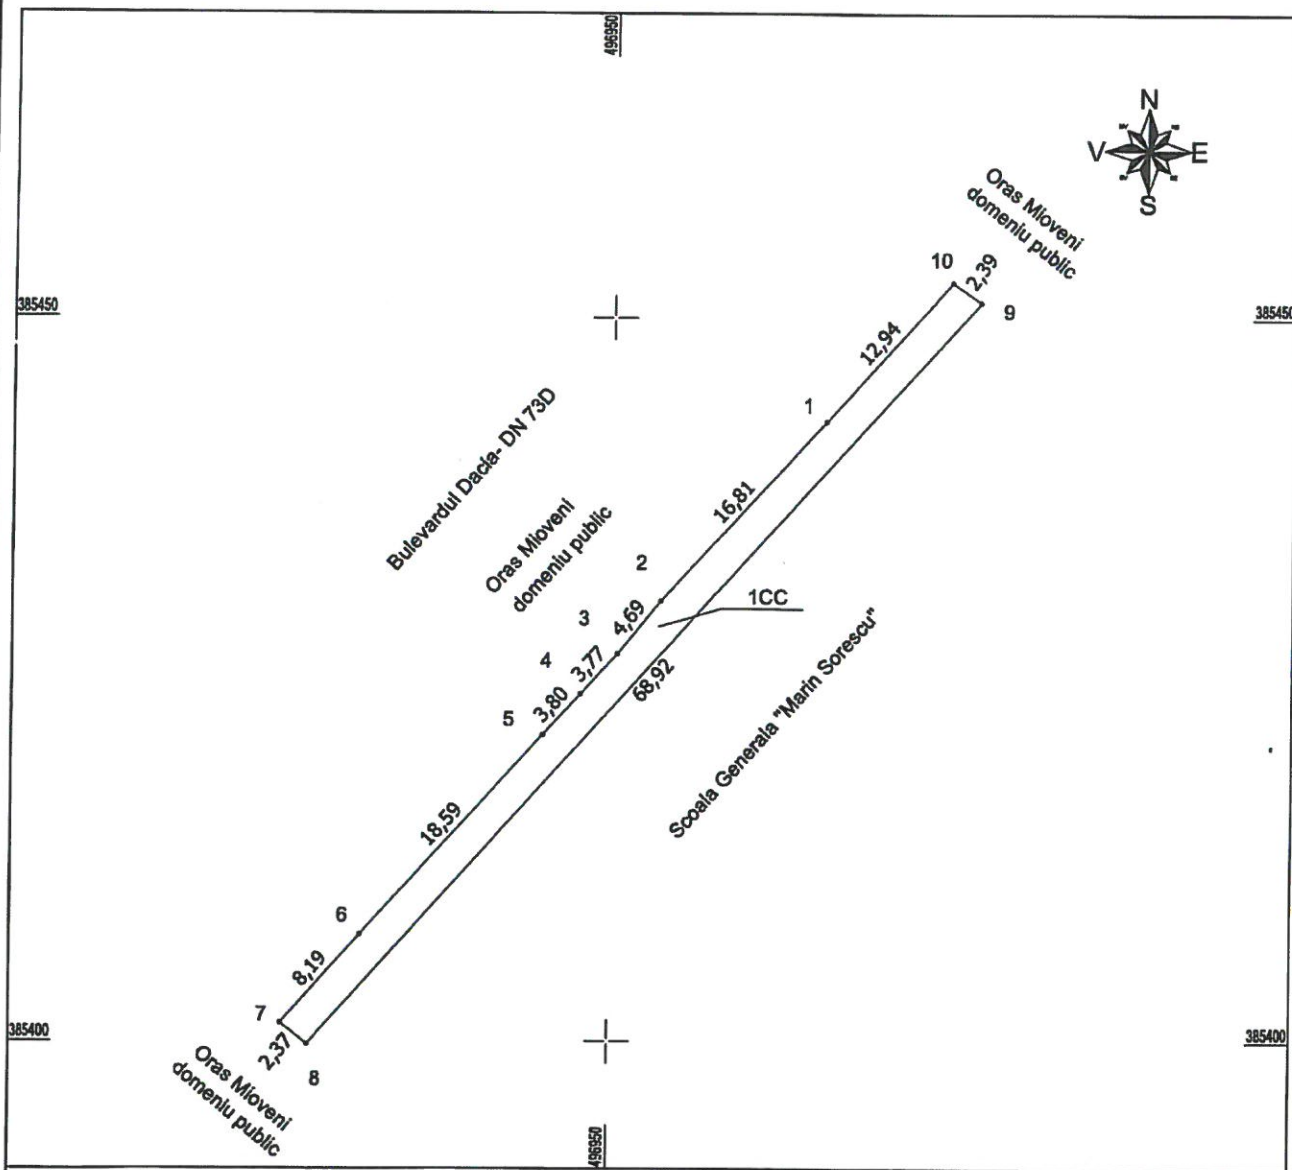

A. Date referitoare la teren

Nr. parcela	Categoria de folosinta	Suprafata [mp]	Mentuni
1	CC	162	Limita este materializata prin gard intre pct. 9-10-7 iar in rest lim. naturala.
Total		162	

B. Date referitoare la constructii

Cod	Destinatia	Suprafata construita la sol [mp]	Mentuni
Total			

Suprafata totala masurata a imobilului=162mp

Suprafata din act =162mp

Executant: Ing. Adrian Cosmin Cirstea

Semnatura si stampila

Data: 27.03.2017



Inspector

Semnatura si parafa

Data:

Stampila BCPI

Confirm executarea masuratorilor la teren, corectitudinea intocmirii documentatiei cadastrale si corespondenta acestora cu realitatea din teren

Confirm introducerea imobilului in baza de date integrata si atribuirea numarului cadastral

PROCES VERBAL DE INVENTARIERE

ÎNCHEIAT AZI.....

Comisia de inventariere compusă din:

Ion Georgescu în calitate de Primar al orașului Mioveni

Ionuț Badea în calitate de Secretar al orașului Mioveni

Gheorghița Sava în calitate de Director Economic

Dan Popescu în calitate de Șef Birou Urbanism

Ilie Fintoiu în calitate de Consilier Juridic

numită prin Hotărârea Consiliului Local Mioveni nr. 52 din data de 20.04.2017, în conformitate cu prevederile Hotărârii de Guvern nr.548/1999, a identificat un teren în suprafață de 19750 mp în punctul Olăruș, tarlăua 8, parcela 155, teren ce a fost omis în momentul în care s-a completat și modificat Inventarul bunurilor care aparțin domeniului public al orașului Mioveni.

Ulterior identificării s-a procedat la măsurarea și întocmirea documentațiilor cadastrale de către Sc Atlas Survey în baza contractului de servicii nr. 8612/31.03.2016

Pe baza informațiilor cuprinse în documentațiile cadastrale întocmite în conformitate cu normele tehnice în vigoare ale A.N.C.P.I, comisia a hotărât introducerea în domeniul public al orașului Mioveni a terenului menționat mai sus și emiterea unei hotărâri de modificare și completare a Inventarului bunurilor care aparțin domeniului public al orașului Mioveni.

PREȘEDINTE,

Ion Georgescu



MEMBRI,

Ionuț Badea

Gheorghița Sava


Dan Popescu

Ilie Fintoiu

Plan de amplasament si delimitare a imobilului

Scara 1:2000

Nr. cadastral	Suprafata masurata a imobilului(mp)	Adresa imobilului:
	19750	Oras Mioveni, Tarla 8, Parcela 155, punct "OLARUS"
		Jud. Arges - intravilan
Cartea Funciara nr.		Unitatea administrativ teritoriala (UAT)
		Mioveni

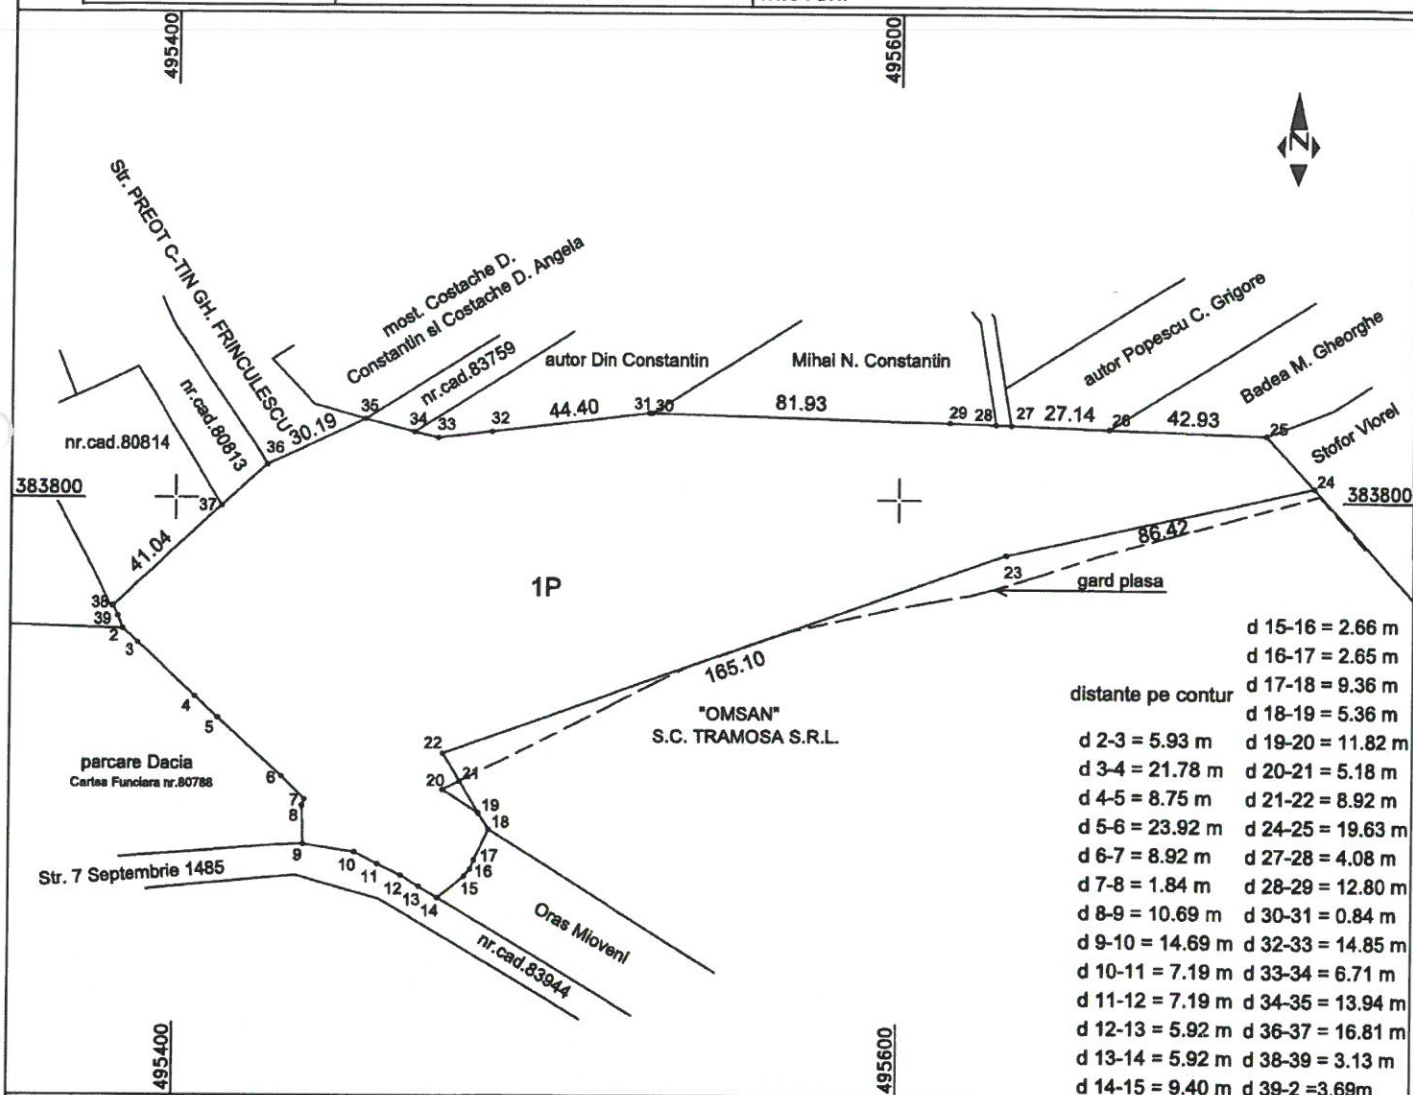

d 15-16 = 2.66 m
d 16-17 = 2.65 m
d 17-18 = 9.36 m
d 18-19 = 5.36 m
d 19-20 = 11.82 m
d 20-21 = 5.18 m
d 21-22 = 8.92 m
d 22-23 = 19.63 m
d 23-24 = 4.08 m
d 24-25 = 12.80 m
d 25-26 = 0.84 m
d 26-27 = 14.85 m
d 27-28 = 6.71 m
d 28-29 = 13.94 m
d 29-30 = 16.81 m
d 30-31 = 3.13 m
d 31-32 = 3.69 m

A. Date referitoare la teren			
Nr. parcela	Categorie de folosinta	Suprafata (mp)	Mentiuni
1	P	19750	Imprejmuit partial
Total		19750	

B. Date referitoare la constructii			
Cod	Destinatia	Suprafata construita la sol (mp)	Mentiuni
Total		0	

Suprafata totala masurata = 19750 mp

Executant SC ATLAS SURVEY SRL Confirm executarea masuratorilor la teren corectitudinea intocmirii documentatiei cadastrale si corespondenta acesteia cu realitatea din teren Semnatura si stampila Alexandra ION Categoria A Personala fizica autorizata de cadastru, geodezie si cartografie Permis de lucru de autorizata de ANCP sa execute lucrari de cadastru, geodezie si cartografie Seria RO-B-J Nr. 0490/14.07.2014 ATLAS SURVEY SRL CLASA I Data: 08.11.2016	Inspector Confirm introducerea imobilului in baza de date integrata si atribuirea numarului cadastral Semnatura si parafa Data Stampila BCPI
---	--

PROCES VERBAL DE INVENTARIERE

ÎNCHEIAT AZI.....

Comisia de inventariere compusă din:

Ion Georgescu în calitate de Primar al orașului Mioveni

Ionuț Badea în calitate de Secretar al orașului Mioveni

Gheorghița Sava în calitate de Director Economic

Dan Popescu în calitate de Șef Birou Urbanism

Ilie Fintoiu în calitate de Consilier Juridic


numită prin Hotărârea Consiliului Local Mioveni nr. 52 din data de 20.04.2017, în conformitate cu prevederile Hotărârii de Guvern nr.548/1999, a identificat un teren în suprafață de 2678 mp, situat pe strada Perilor, teren ce a fost omis în momentul în care s-a completat și modificat Inventarul bunurilor care aparțin domeniului public al orașului Mioveni.

Ulterior identificării s-a procedat la măsurarea și întocmirea documentațiilor cadastrale de către Sc Atlas Survey în baza contractului de servicii nr. 8612/31.03.2016

Pe baza informațiilor cuprinse în documentațiile cadastrale întocmite în conformitate cu normele tehnice în vigoare ale A.N.C.P.I, comisia a hotărât introducerea în domeniul public al orașului Mioveni a terenului menționat mai sus și emiterea unei hotărâri de modificare și completare a Inventarului bunurilor care aparțin domeniului public al orașului Mioveni.

PREȘEDINTE,

Ion Georgescu

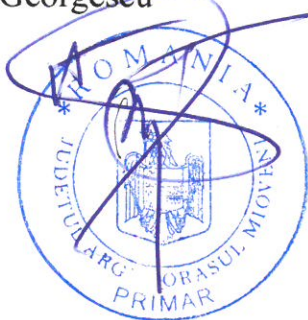

MEMBRI,

Ionuț Badea

Gheorghița Sava

Dan Popescu

Ilie Fintoiu

Scara 1:1000

~~Handwritten signature~~



distanze pe contur

- d 2-3 = 10.21 m
d 3-4 = 6.05 m
d 4-5 = 8.58 m
d 5-6 = 5.78 m
d 6-7 = 10.93 m
d 7-8 = 7.30 m
d 8-9 = 7.86 m
d 17-18 = 6.30 m
d 20-21 = 11.72 m
d 23-24 = 10.24 m
d 24-25 = 2.48 m
d 26-27 = 1.55 m
d 30-31 = 6.61 m
d 31-32 = 8.67 m
d 33-36 = 10.90 m
d 42-43 = 9.35 m
d 45-46 = 9.97 m

Suprafata totala masurata = 2678 mp

Exocuticant

CLAS SURVEY SRL

Confirm executarea masuratorilor la teren
corectitudinea intocmirii documentatiei cadastrale si
corespondenta acesteia cu realitatea din teren

Seminatura si stampila

NO. 0490111
SIMPLEY SRL

THE SURVEY S&P

1000

07.04.2017

Stampila BCP1

Confirm introducerea imobilului in baza de date integrata s

atribuirea numărului cadastral

Semnatura si parafa

Data

PROCES VERBAL DE INVENTARIERE

ÎNCHEIAT AZI.....

Comisia de inventariere compusă din:

Ion Georgescu în calitate de Primar al orașului Mioveni

Ionuț Badea în calitate de Secretar al orașului Mioveni

Gheorghița Sava în calitate de Director Economic

Dan Popescu în calitate de Șef Birou Urbanism

Ilie Fintoiu în calitate de Consilier Juridic

numită prin Hotărârea Consiliului Local Mioveni nr. 52 din data de 20.04.2017, în conformitate cu prevederile Hotărârii de Guvern nr.548/1999, a identificat un teren în suprafață de 850 mp, situat pe strada Dealul Viilor, teren ce a fost omis în momentul în care s-a completat și modificat Inventarul bunurilor care aparțin domeniului public al orașului Mioveni.

Ulterior identificării s-a procedat la măsurarea și întocmirea documentațiilor cadastrale de către Sc Atlas Survey în baza contractului de servicii nr. 8612/31.03.2016

Pe baza informațiilor cuprinse în documentațiile cadastrale întocmite în conformitate cu normele tehnice în vigoare ale A.N.C.P.I, comisia a hotărât introducerea în domeniul public al orașului Mioveni a terenului menționat mai sus și emiterea unei hotărâri de modificare și completare a Inventarului bunurilor care aparțin domeniului public al orașului Mioveni.

PREȘEDINTE,

Ion Georgescu



MEMBRI,

Ionuț Badea

Gheorghița Sava


Dan Popescu

Ilie Fintoiu

Plan de amplasament si delimitare a imobilului

Scara 1:500

Nr. cadastral	Suprafata masurata a imobilului(mp)	Adresa imobilului: Oras Mioveni , str. Dealul Viilor ,
	850	jud. Arges - intravilan
Cartea Funciara nr.	Unitatea administrativ teritoriala (UAT)	
	Mioveni	

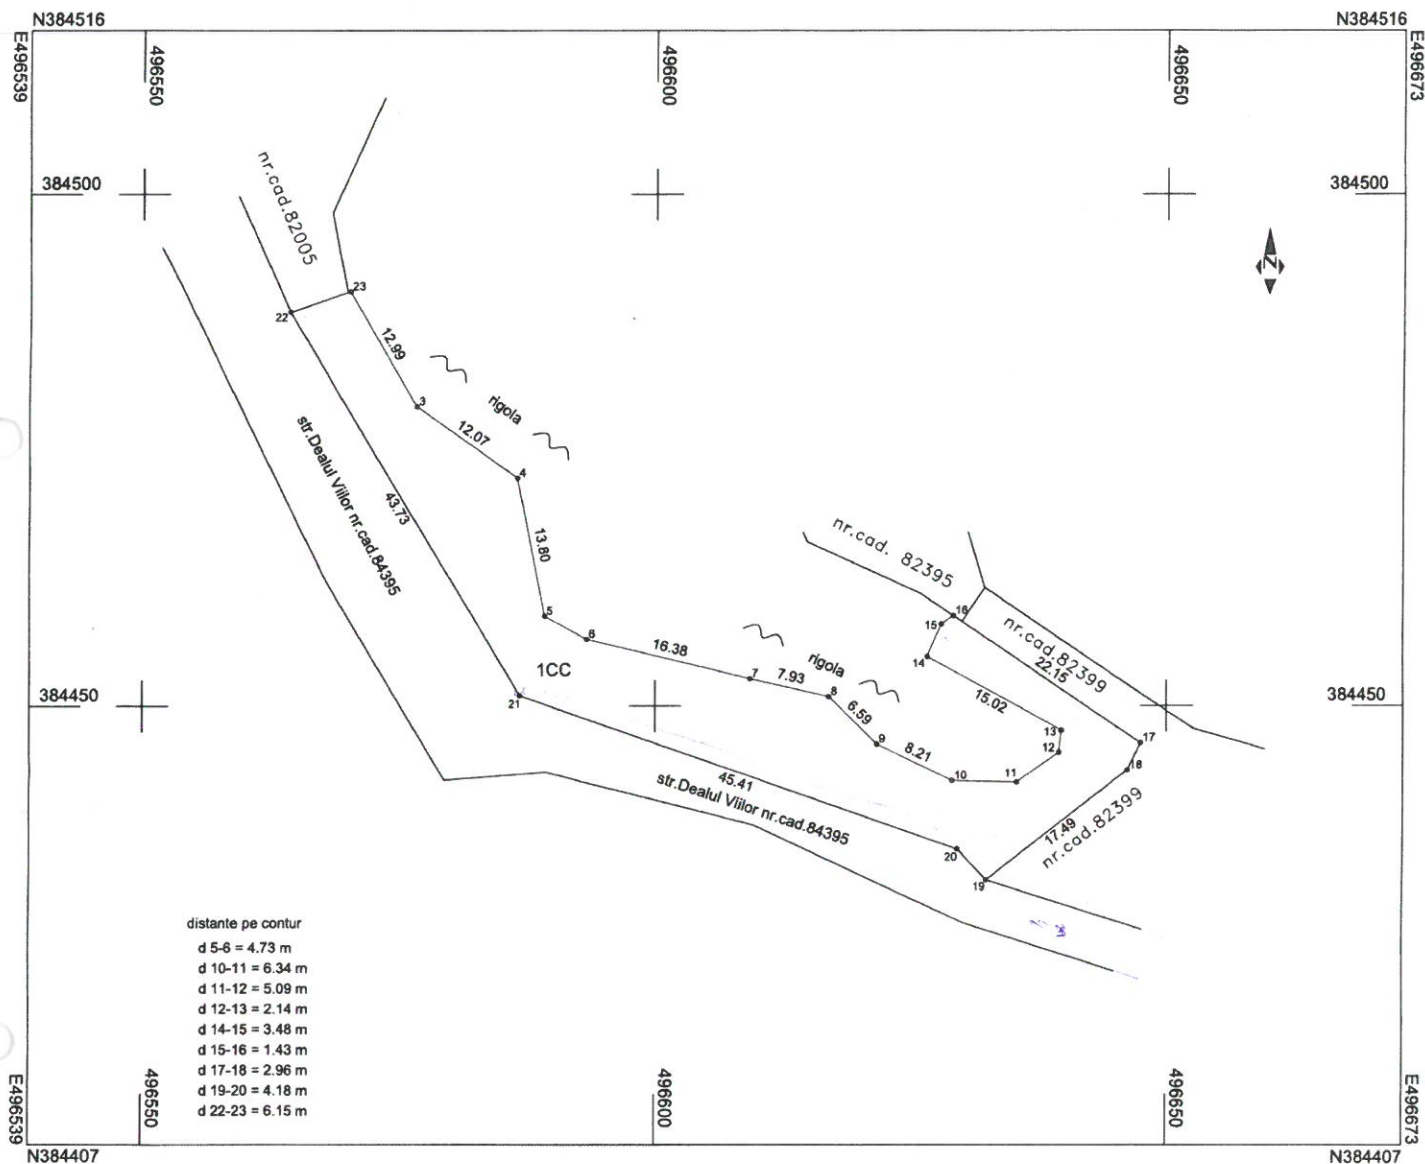

A. Date referitoare la teren			
Nr. parcela	Categorie de folosinta	Suprafata (mp)	Mentiuni
1	CC	850	imobil neimpregmuit
Total		850	

B. Date referitoare la constructii			
Cod	Destinatia	Suprafata construita la sol (mp)	Mentiuni
Total		0	

Suprafata totala masurata = 850 mp

Executant SC ATLAS SURVEY SRL Confirm executarea masuratorilor la teren corectitudinea intocmirii documentatiei cadastrale si corespondenta acesteia cu realitatea din teren Semnatura si stampila ATLAS SURVEY SRL Ion Data: 10.04.2017	Inspector Confirm introducerea imobilului in baza de date integrata si atribuirea numarului cadastral Semnatura si parafa Data Stampila BCPI
---	--

PROCES VERBAL DE INVENTARIERE

ÎNCHEIAT AZI.....

Comisia de inventariere compusă din:

Ion Georgescu în calitate de Primar al orașului Mioveni

Ionuț Badea în calitate de Secretar al orașului Mioveni

Gheorghița Sava în calitate de Director Economic

Dan Popescu în calitate de Șef Birou Urbanism

Ilie Fintoiu în calitate de Consilier Juridic


numită prin Hotărârea Consiliului Local Mioveni nr. 52 din data de 20.04.2017, în conformitate cu prevederile Hotărârii de Guvern nr.548/1999, a identificat un teren în suprafață de 337 mp, situat pe strada Dealul Viilor, teren ce a fost omis în momentul în care s-a completat și modificat Inventarul bunurilor care aparțin domeniului public al orașului Mioveni.

Ulterior identificării s-a procedat la măsurarea și întocmirea documentațiilor cadastrale de către Sc Atlas Survey în baza contractului de servicii nr. 8612/31.03.2016

Pe baza informațiilor cuprinse în documentațiile cadastrale întocmite în conformitate cu normele tehnice în vigoare ale A.N.C.P.I, comisia a hotărât introducerea în domeniul public al orașului Mioveni a terenului menționat mai sus și emiterea unei hotărâri de modificare și completare a Inventarului bunurilor care aparțin domeniului public al orașului Mioveni.

PREȘEDINTE,

Ion Georgescu

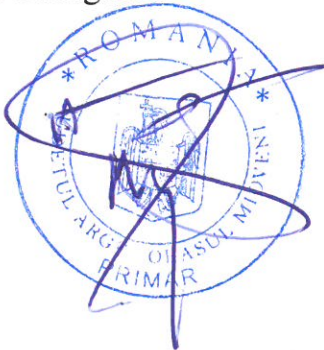

MEMBRI,

Ionuț Badea

Gheorghița Sava


Dan Popescu

Ilie Fintoiu

Plan de amplasament si delimitare a imobilului

Scara 1:500

Nr. cadastral	Suprafata masurata a imobilului(mp)	Adresa imobilului
	337	Oras Mioveni, str. Dealul Viilor
Cartea Funciara nr.		Unitatea administrativ teritoriala (UAT)
		Mioveni

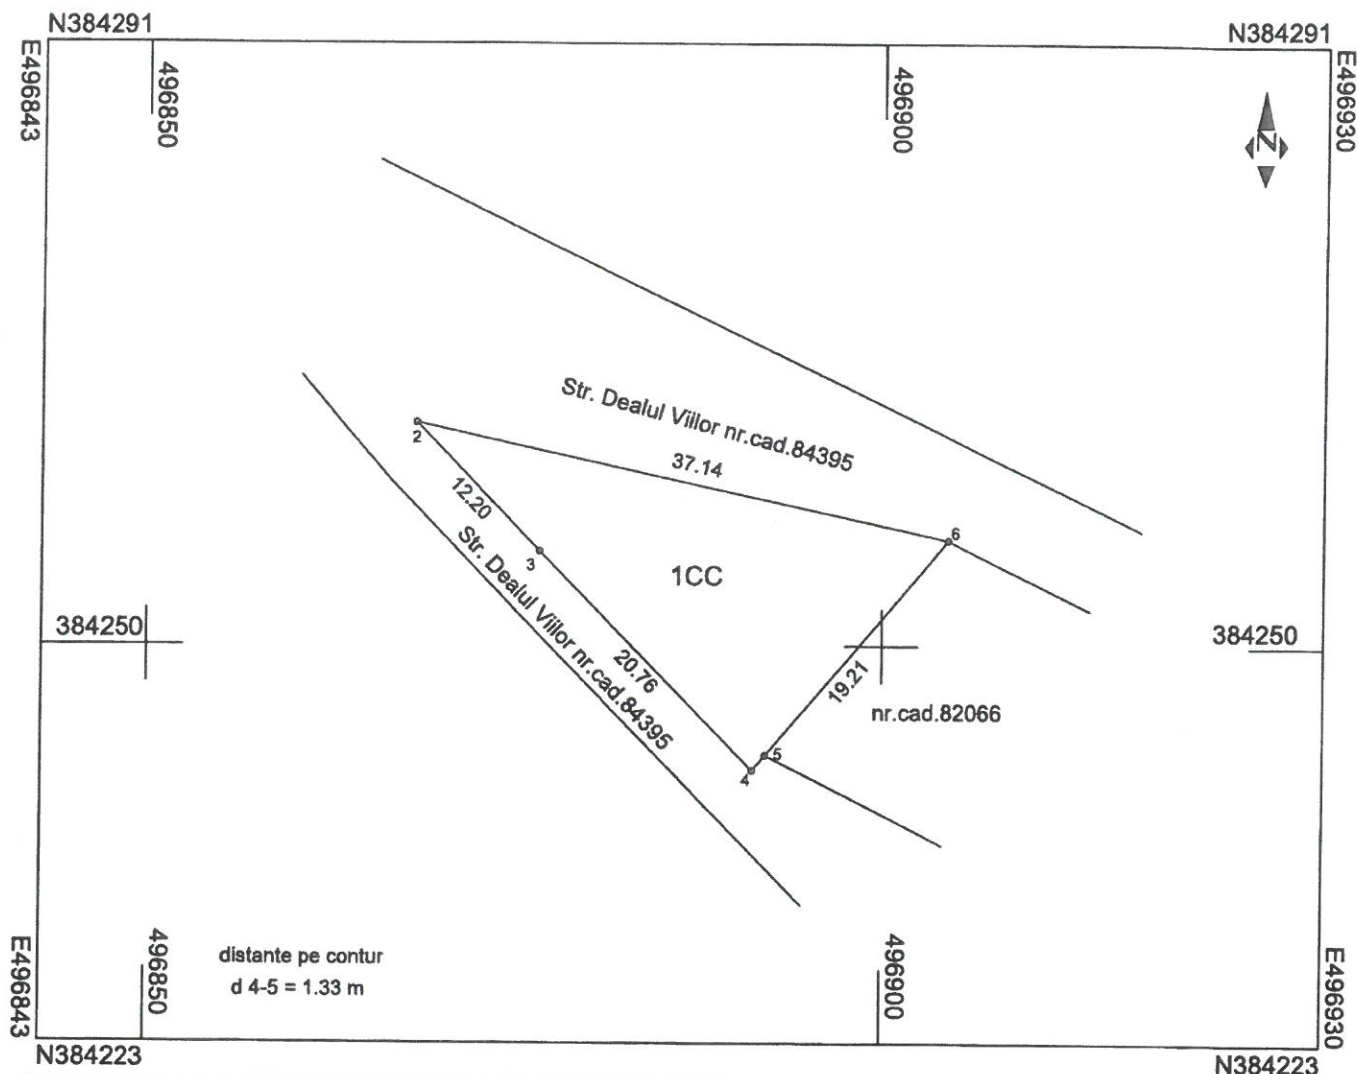

A. Date referitoare la teren			
Nr. parcela	Categorie de folosinta	Suprafata (mp)	Mentiuni
1	CC	337	imobil neimprejmuit
Total		337	

B. Date referitoare la constructii			
Cod	Destinatia	Suprafata construita la sol (mp)	Mentiuni
Total		0	

Suprafata totala masurata = 337 mp

Executant SC ATLAS SURVEY SRL Confirm executarea masuratorilor la teren corectitudinea intocmirii documentatiei cadastrale si corespondenta acestora cu realitatea din teren AUTORIZARE Semnatura si stampila ATLAS SURVEY SRL Data: 07.04.2017	Inspector Confirm introducerea imobilului in baza de date Integrata si atribuirea numarului cadastral Semnatura si parafa Data Stampila BCPI
---	--

PROCES VERBAL DE INVENTARIERE

ÎNCHEIAT AZI.....

Comisia de inventariere compusă din:

Ion Georgescu în calitate de Primar al orașului Mioveni

Ionuț Badea în calitate de Secretar al orașului Mioveni

Gheorghița Sava în calitate de Director Economic

Dan Popescu în calitate de Șef Birou Urbanism

Ilie Fintoiu în calitate de Consilier Juridic


numită prin Hotărârea Consiliului Local Mioveni nr. 52 din data de 20.04.2017, în conformitate cu prevederile Hotărârii de Guvern nr.548/1999, a identificat un teren în suprafață de 301 mp, situat pe strada Părăști, lângă blocul U6, teren ce a fost omis în momentul în care s-a completat și modificat Inventarul bunurilor care aparțin domeniului public al orașului Mioveni.

Ulterior identificării s-a procedat la măsurarea și întocmirea documentațiilor cadastrale de către Sc Atlas Survey în baza contractului de servicii nr. 8612/31.03.2016

Pe baza informațiilor cuprinse în documentațiile cadastrale întocmite în conformitate cu normele tehnice în vigoare ale A.N.C.P.I, comisia a hotărât introducerea în domeniul public al orașului Mioveni a terenului menționat mai sus și emiterea unei hotărâri de modificare și completare a Inventarului bunurilor care aparțin domeniului public al orașului Mioveni.

PREȘEDINTE,

Ion Georgescu

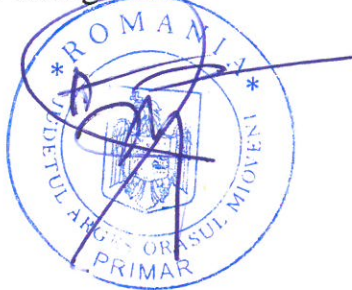

MEMBRI,

Ionuț Badea

Gheorghița Sava


Dan Popescu

Ilie Fintoiu

Plan de amplasament si delimitare a imobilului

Scara 1:500

Nr. cadastral	Suprafata masurata a imobilului(mp)	Adresa imobilului
	301	Oras Mioveni, cart. Mioveni, Str. Parasti
		jud. Arges. - intravilan
Cartea Funciara nr.	Unitatea administrativ teritoriala (UAT)	
	Mioveni	

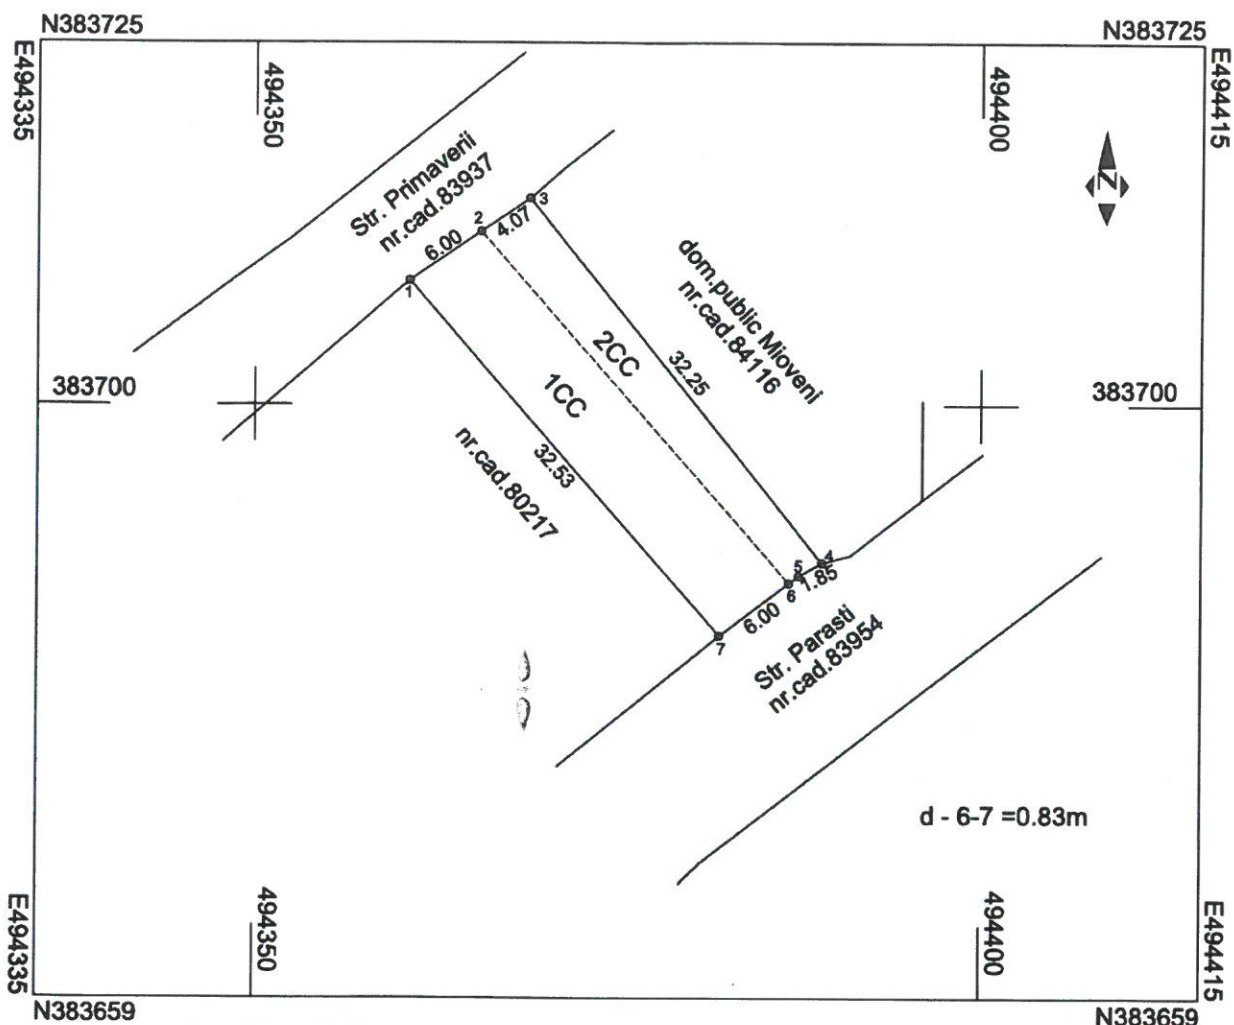

A. Date referitoare la teren			
Nr. parcela	Categorie de folosinta	Suprafata (mp)	Mentiuni
1	CC	193	suprafata propusa pentru concesiune
2	CC	108	suprafata ramasa
Total		301	

B. Date referitoare la constructii			
Cod	Destinatia	Suprafata construita la sol (mp)	Mentiuni
Total		0	

Suprafata totala masurata = 301 mp

Executant SC ATLAS SURVEY SRL Confirm executarea masuratorilor la teren corectitudinea intocmirii documentatiei cadastrale si corespondenta acesteia cu realitatea din teren Semnatura si stampila <i>[Stampa: ATLAS SURVEY SRL, Seria RO-B, Nr. 0490/14.07.16]</i> Data: 14.11.2016	Inspector Confirm introducerea imobilului in baza de date integrata si atribuirea numarului cadastral Semnatura si parafa Data Stampila BCPI
---	--

PROCES VERBAL DE INVENTARIERE

ÎNCHEIAT AZI.....

Comisia de inventariere compusă din:

Ion Georgescu în calitate de Primar al orașului Mioveni

Ionuț Badea în calitate de Secretar al orașului Mioveni

Gheorghița Sava în calitate de Director Economic

Dan Popescu în calitate de Șef Birou Urbanism

Ilie Fintoiu în calitate de Consilier Juridic


numită prin Hotărârea Consiliului Local Mioveni nr. 52 din data de 20.04.2017, în conformitate cu prevederile Hotărârii de Guvern nr.548/1999, a identificat un teren în suprafață de 1712 mp, situat în orașul Mioveni, Strada Dinicu Golescu, teren ce a fost omis în momentul în care s-a completat și modificat Inventarul bunurilor care aparțin domeniului public al orașului Mioveni.

Ulterior identificării s-a procedat la măsurarea și întocmirea documentațiilor cadastrale de către Sc Atlas Survey în baza contractului de servicii nr. 8612/31.03.2016

Pe baza informațiilor cuprinse în documentațiile cadastrale întocmite în conformitate cu normele tehnice în vigoare ale A.N.C.P.I, comisia a hotărât introducerea în domeniul public al orașului Mioveni a terenului menționat mai sus și emiterea unei hotărâri de modificare și completare a Inventarului bunurilor care aparțin domeniului public al orașului Mioveni.

PREȘEDINTE,

Ion Georgescu

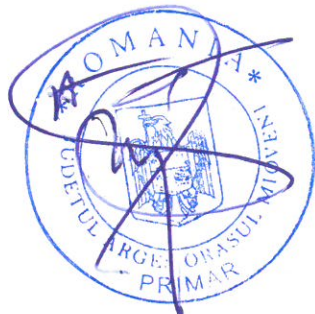

MEMBRI,

Ionuț Badea

Gheorghița Sava

Dan Popescu

Ilie Fintoiu

PROCES VERBAL DE INVENTARIERE

ÎNCHEIAT AZI.....

Comisia de inventariere compusă din:

Ion Georgescu în calitate de Primar al orașului Mioveni

Ionuț Badea în calitate de Secretar al orașului Mioveni

Gheorghița Sava în calitate de Director Economic

Dan Popescu în calitate de Șef Birou Urbanism

Ilie Fintoiu în calitate de Consilier Juridic


numită prin Hotărârea Consiliului Local Mioveni nr. 52 din data de 20.04.2017, în conformitate cu prevederile Hotărârii de Guvern nr.548/1999, a identificat un teren în suprafață de 644 mp, situat în orașul Mioveni, Strada Dinicu Golescu, teren ce a fost omis în momentul în care s-a completat și modificat Inventarul bunurilor care aparțin domeniului public al orașului Mioveni.

Ulterior identificării s-a procedat la măsurarea și întocmirea documentațiilor cadastrale de către Sc Atlas Survey în baza contractului de servicii nr. 8612/31.03.2016

Pe baza informațiilor cuprinse în documentațiile cadastrale întocmite în conformitate cu normele tehnice în vigoare ale A.N.C.P.I, comisia a hotărât introducerea în domeniul public al orașului Mioveni a terenului menționat mai sus și emiterea unei hotărâri de modificare și completare a Inventarului bunurilor care aparțin domeniului public al orașului Mioveni.

PREȘEDINTE,

Ion Georgescu

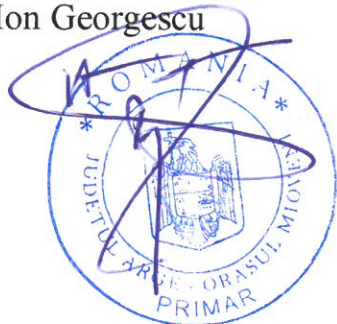

MEMBRI,

Ionuț Badea

Gheorghița Sava


Dan Popescu

Ilie Fintoiu

Plan de amplasament si delimitare a imobilului

Scara 1:1000

Nr. cadastral	Suprafata masurata a imobilului(mp)	Adresa imobilului
	2356	Oras Mioveni, strada Dinicu Golescu
Cartea Funciara nr.	Unitatea administrativ teritoriala (UAT)	
	Mioveni	

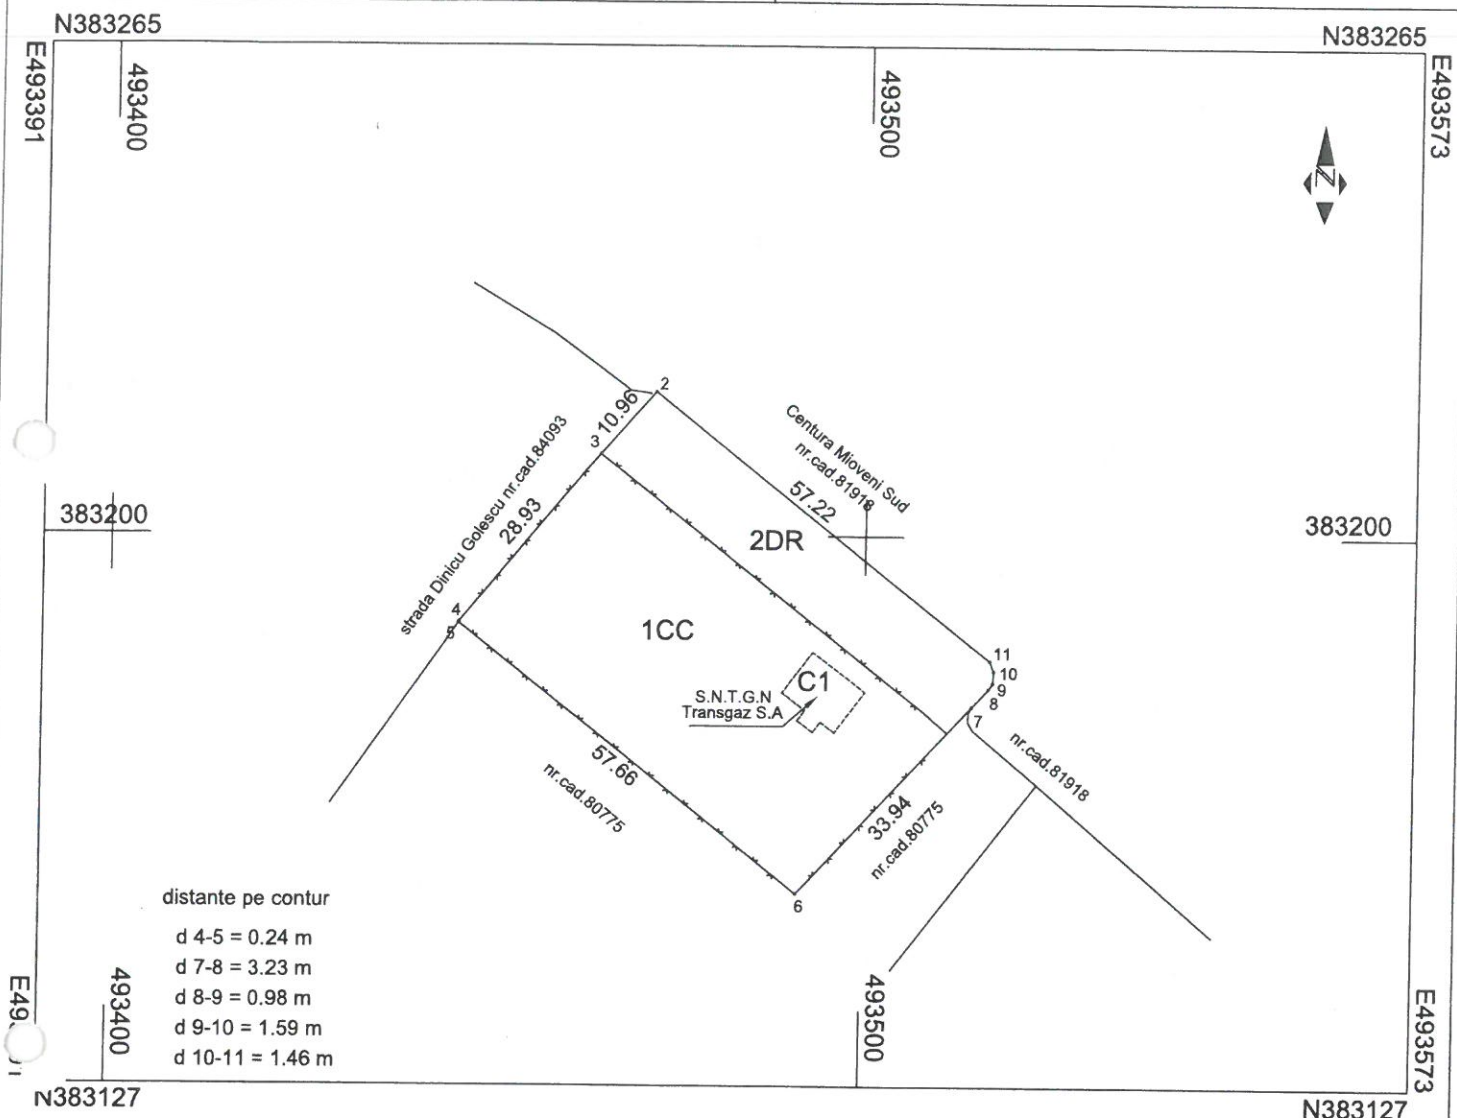

A. Date referitoare la teren

Nr. parcela	Categorie de folosinta	Suprafata (mp)	Mentiuni
1	CC	1712	Imprejmuit cu gard de plasa
2	DR	644	neimprejmuit
Total		2356	

B. Date referitoare la constructii

Cod	Destinatia	Suprafata construita la sol (mp)	Mentiuni
C1	CIE	63	constructie proprietate S.N.T.G.N Transgaz S.A
Total		63	

Suprafata totala masurata = 2356 mp

Executant

SC.ATLAS SURVEY SRL

Confirm executarea masuratorilor la teren
corectitudinea intocmirii documentatiei cadastrale si
corespondenta acestora cu realitatea din teren

Semnatura si stampila

Inspector

Confirm introducerea imobilului in baza de date integrata si
atribuirea numarului cadastral

Semnatura si parafa

Data


Stampila BCPI

Data: 06.04.2017

PLAN DE AMPLASAMENT SI DELIMITARE A IMOBILULUI
Scara 1:1000

ANEXA NR.1.35
la regulament

Scara 1:1000		
Nr. cadastral	Suprafata masurata a imobilului (mp)	Adresa imobilului:
81840	13128mp	oras Mioveni, sat Racovita, Bulevardul Dacia, Jud. Arges
Nr. Cartea Funciara	Unitatea Administrativ Teritoriala (UAT)	
81840	MIOVENI	
		INTRAVILAN

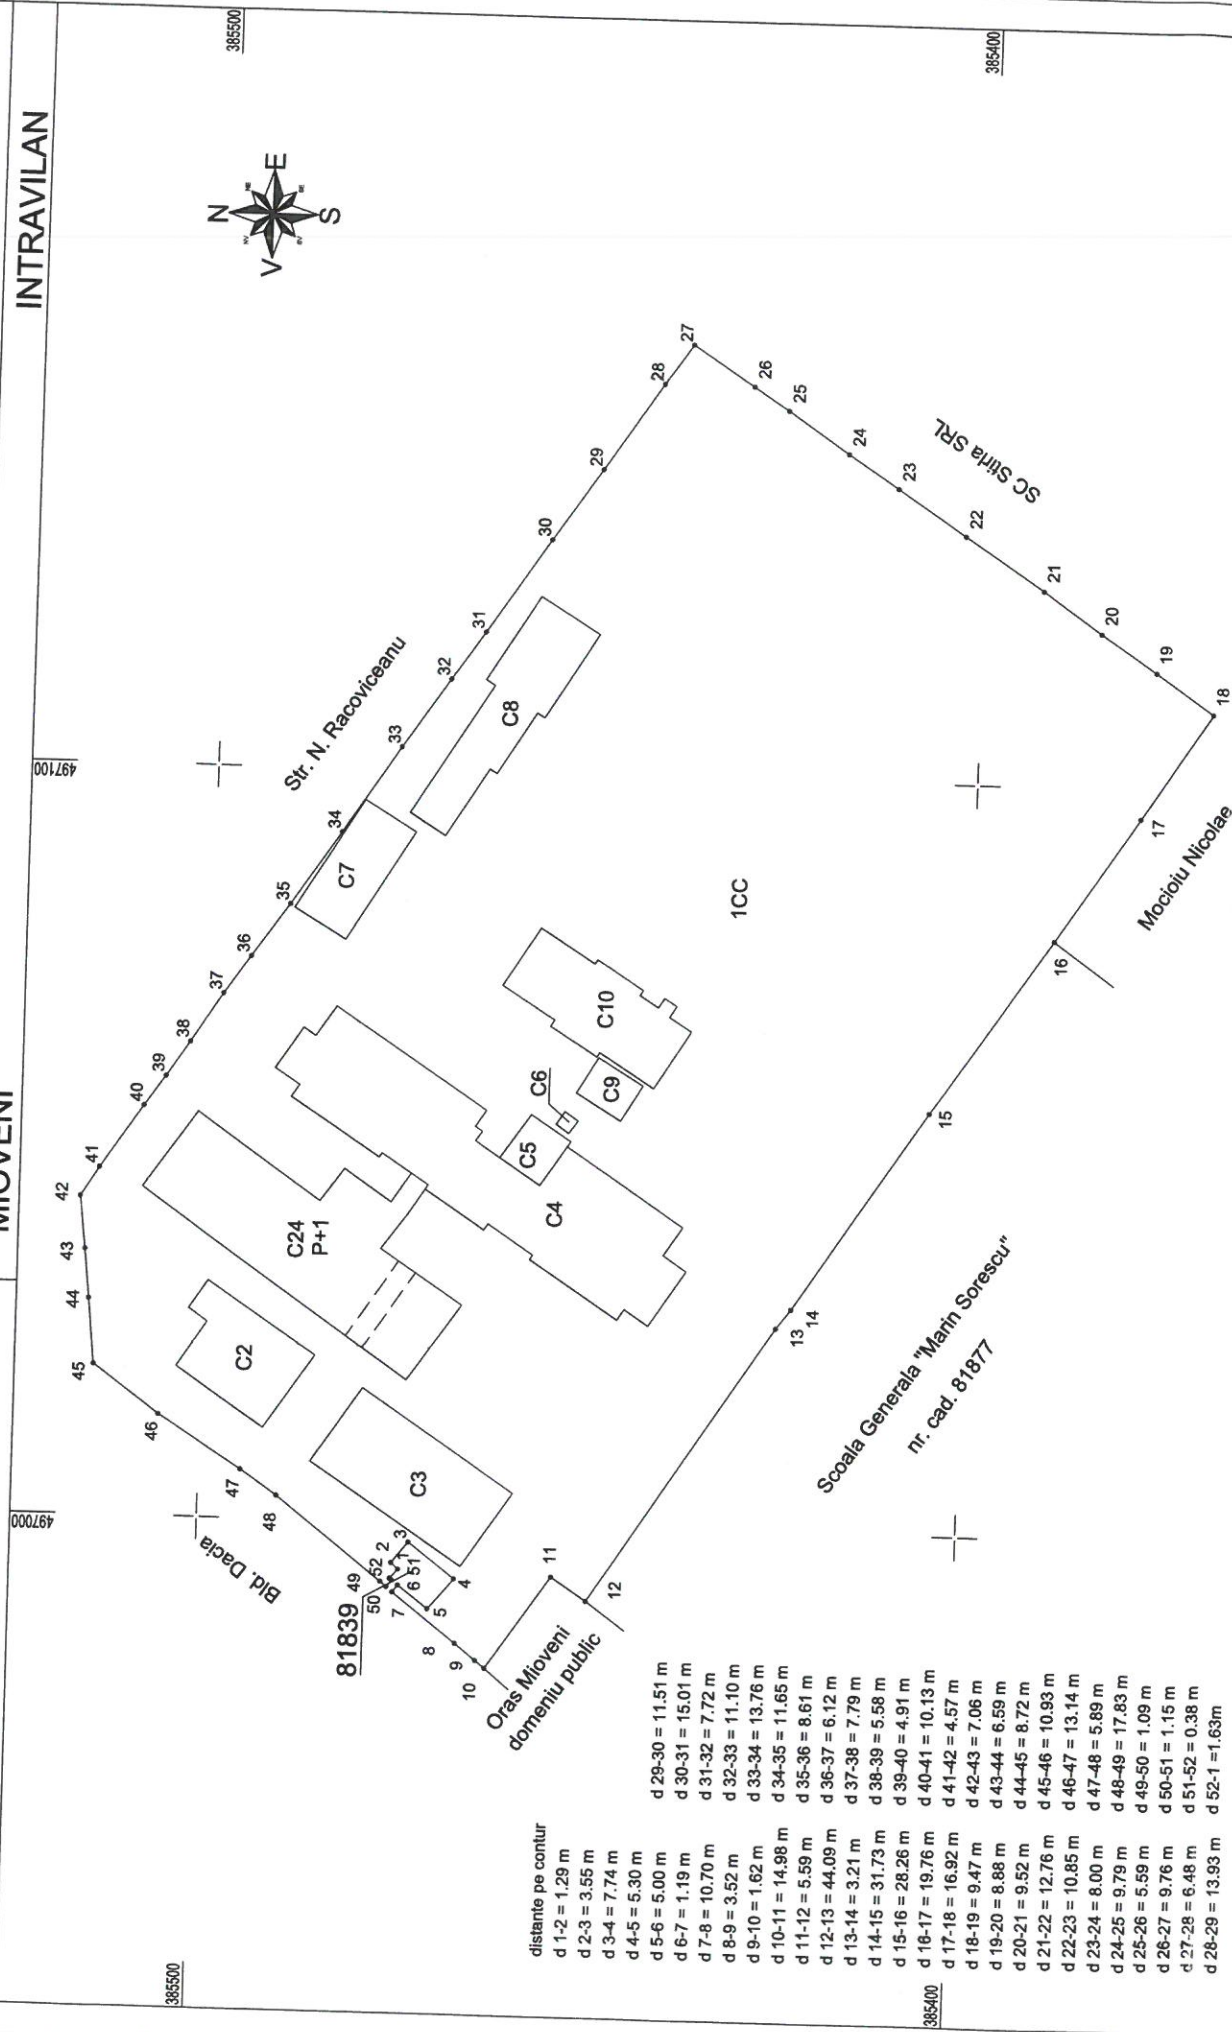

Nr. parcela	Categoria de folosinta	Suprafata [mp]	Mentiuni
1	CC	13128	Terenul este imprejuiuit cu gard in afara de punctele 7-4-50.
Total		13128	

B. Date referitoare la constructii		
Cod	Destinatia	Suprafata construita la sol [mp]
C2	CAS	181
C3	CAS	289
C4	CAS	738
C5	CA	45
C6	CA	4
C7	CIE	135
C8	CAS	245
C9	CA	38
C10	CIE	236
C24	CAS	603
Total		2514
Suprafata totala masurata a imobilului=13128mp		Suprafata din act = 13188mp

Executant: Ing. Adrian Cosmin Cirstea
Semnatura si stampila
Data: 27.03.2017

Inspector
Semnatura si parafa
Data:
Stampila BCPI

Confirm executarea masuratorilor la teren, corectitudinea intocmirii
documentatiei cadastrale si corespundenta acesteia cu realitatea din teren

Confirm introducerea imobilului in baza de date integrata si
atribuirea numarului cadastral