


PROPUNERI PRELIMINARE

PLAN URBANISTIC ZONAL

pentru schimbare zonă funcțională și reglementare urbanistică în vederea realizării investiției

"FABRICĂ DE PELEȚI PENTRU FOC FABRICAȚI DIN RESTURI VEGETALE ȘI PAIE – NATI MAR VOSOMAR SRL"

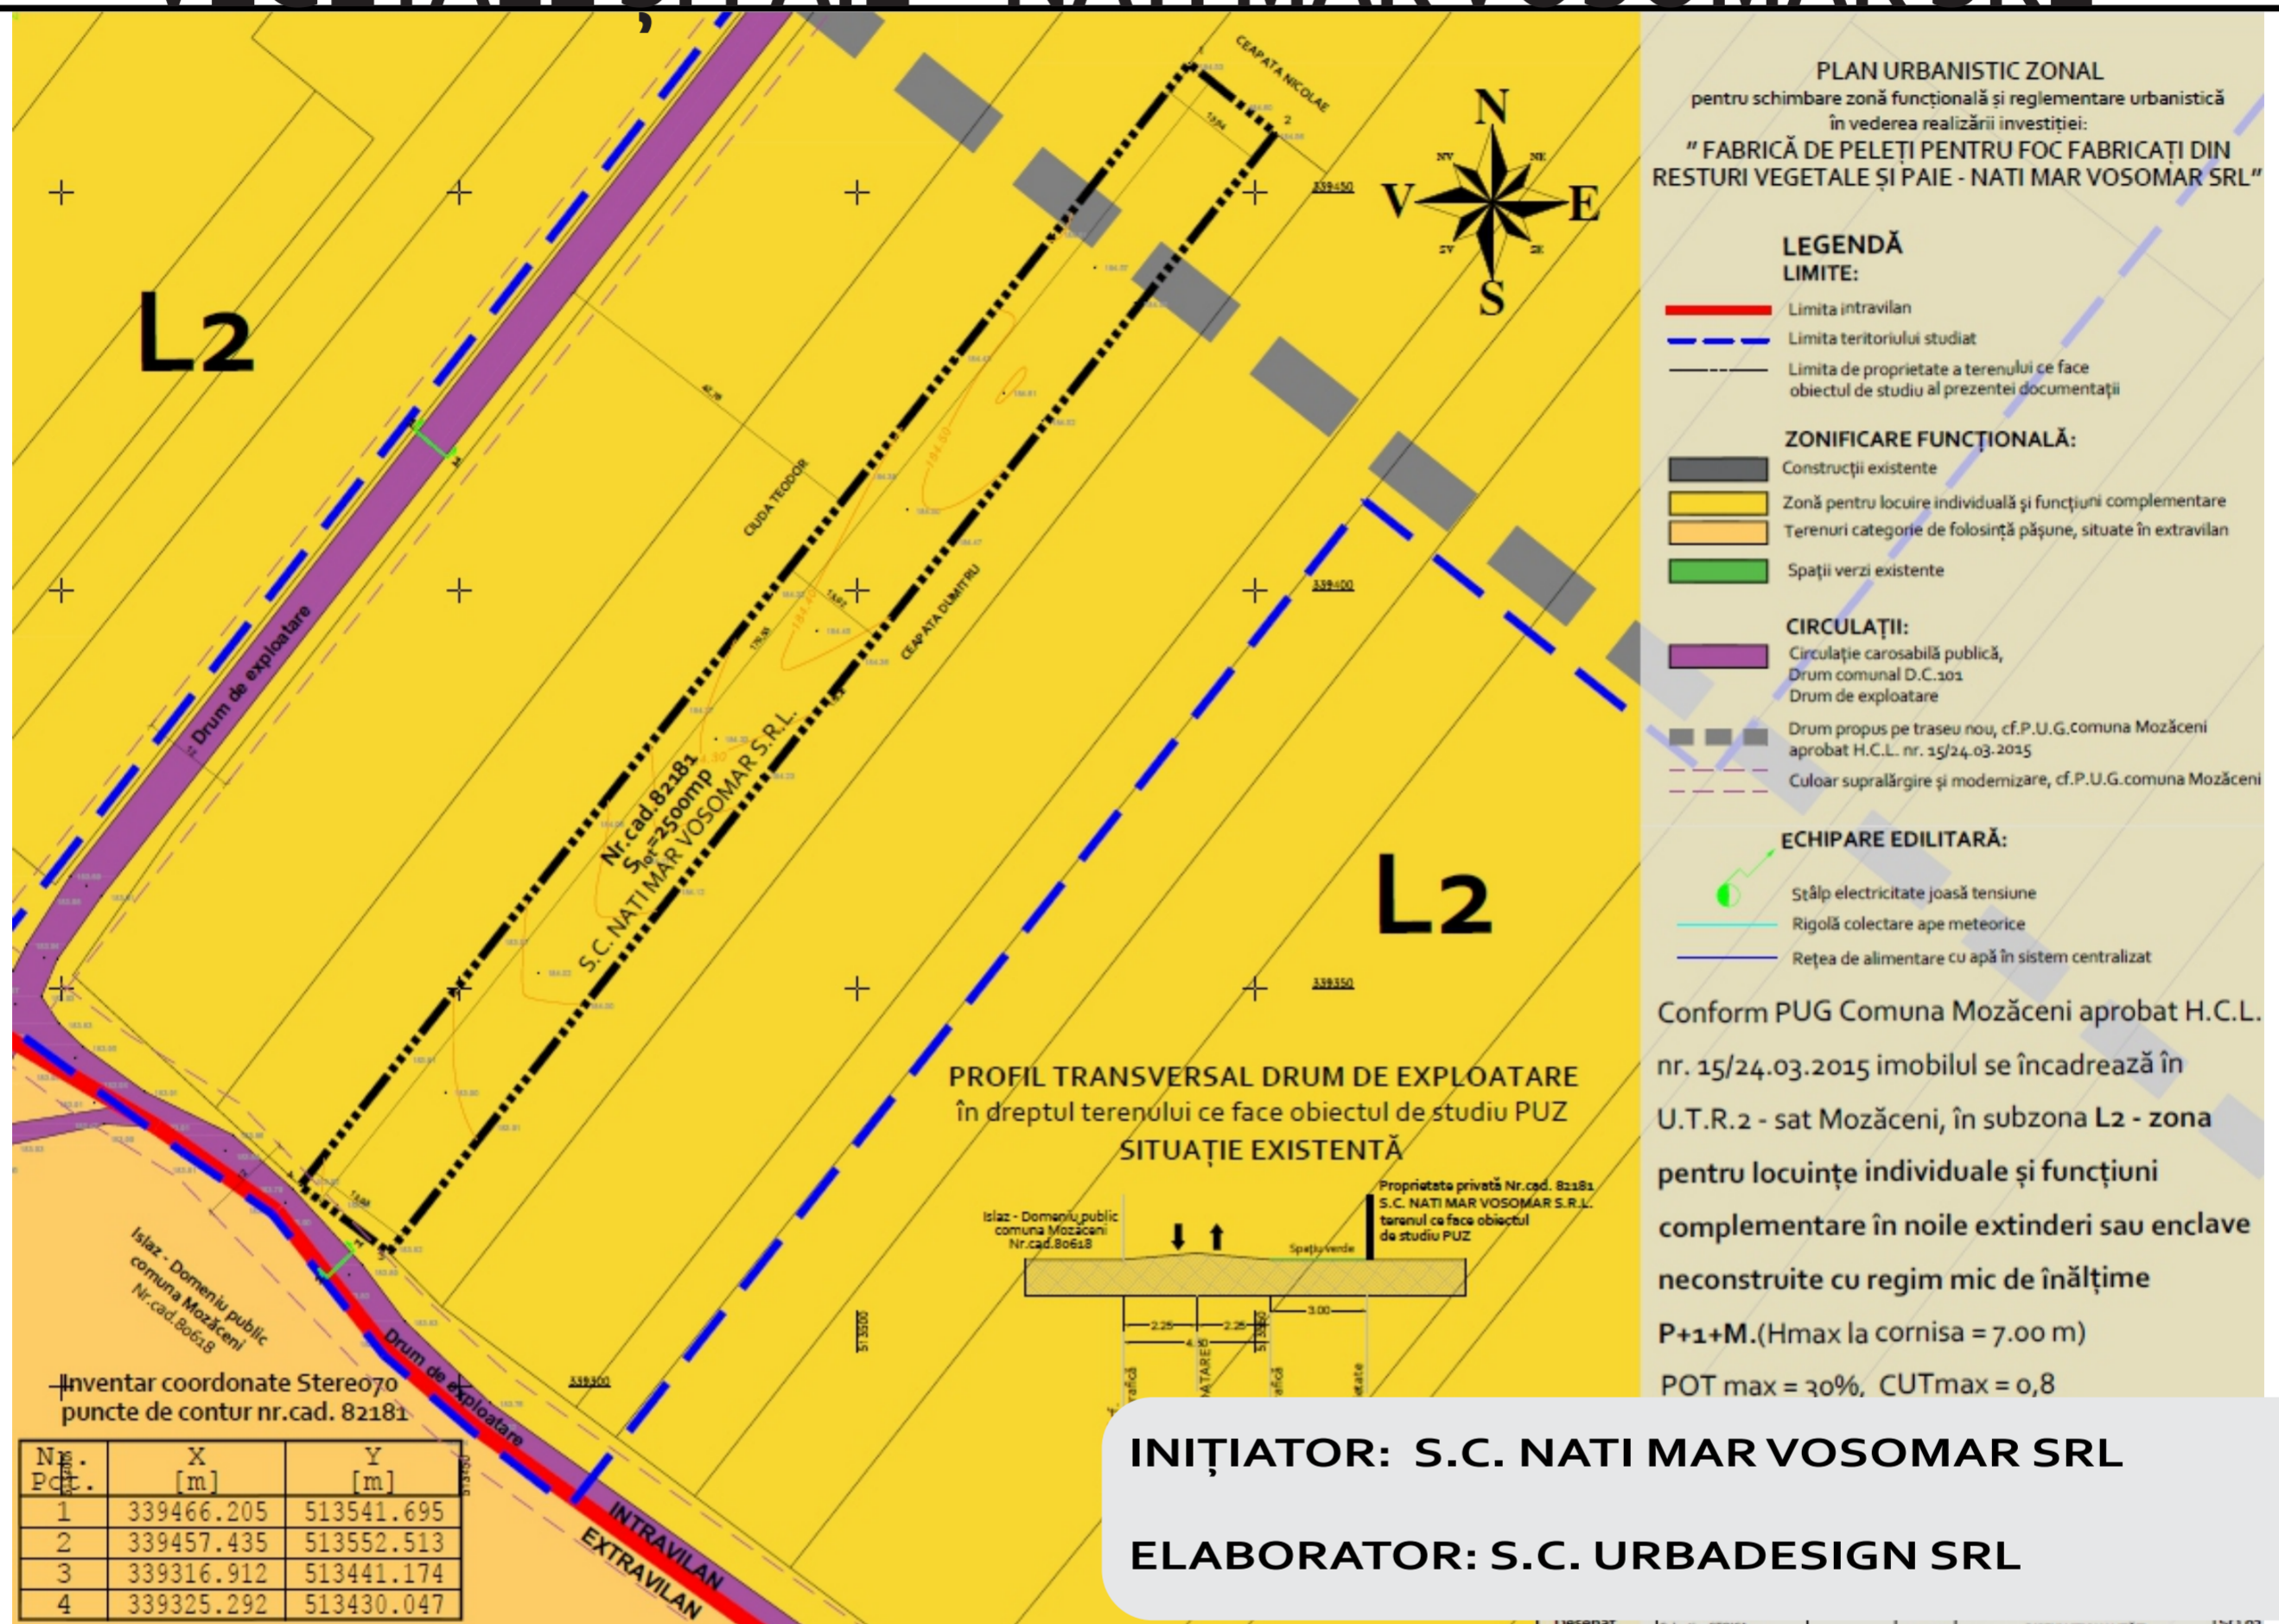

PUBLICUL ESTE INVITAT SĂ TRANSMITĂ OBSERVAȚII ȘI PROPUNERI SCRISE ARGUMENTATE ȘI JUSTIFICATE PRIVIND INTENȚIA DE ELABORARE A PLANULUI URBANISTIC ZONAL

ÎN PERIOADA:17.01.2023 - 31.02.2023

PERSOANA RESPONSABILĂ CU INFORMAREA POPULAȚIEIISVORANU MIHAI.....

ADRESA: COMUNA MOZĂCENI, JUD. ARGEȘ - PRIMĂRIA MOZĂCENI

TELEFON 0248/ 697282

E_MAIL: primariamozaceni@yahoo.com

OBSERVAȚIILE SUNT NECESARE ÎN VEDEREA ELABORĂRII P.U.Z. pentru schimbare zonă funcțională și reglementare urbanistică în vederea realizării investiției

"FABRICĂ DE PELEȚI PENTRU FOC FABRICAȚI DIN RESTURI VEGETALE ȘI PAIE – NATI MAR VOSOMAR SRL"

RĂSPUNSUL LA OBSERVAȚIILE TRANSMISE VA FI PUBLICAT DE SERVICIUL URBANISM PE PAGINA DE INTERNET A PRIMĂRIEI MOZĂCENI ȘI VA FI PREZENTAT TIMP DE 15 ZILE DE LA ÎNCHEIEREA PERIOADEI DE CONSULTARE A PUBLICULUI LA SEDIUL PRIMĂRIEI MOZĂCENI JUDEȚUL ARGEȘ

ETAPELE PRECONIZATE PENTRU CONSULTAREA PUBLICULUI PÂNĂ LA APROBAREA PLANULUI

- 1. ETAPA PREMERGĂTOARE - ANUNȚ INTENȚIE DE ELABORARE P.U.Z.**
- 2. ETAPA ELABORĂRII PROPUNERILOR CE VOR FI SUPUSE ANALIZĂRII**

METODA DE INFORMARE AFIȘARE 15 ZILE DE LA DATA PUBLICĂRII