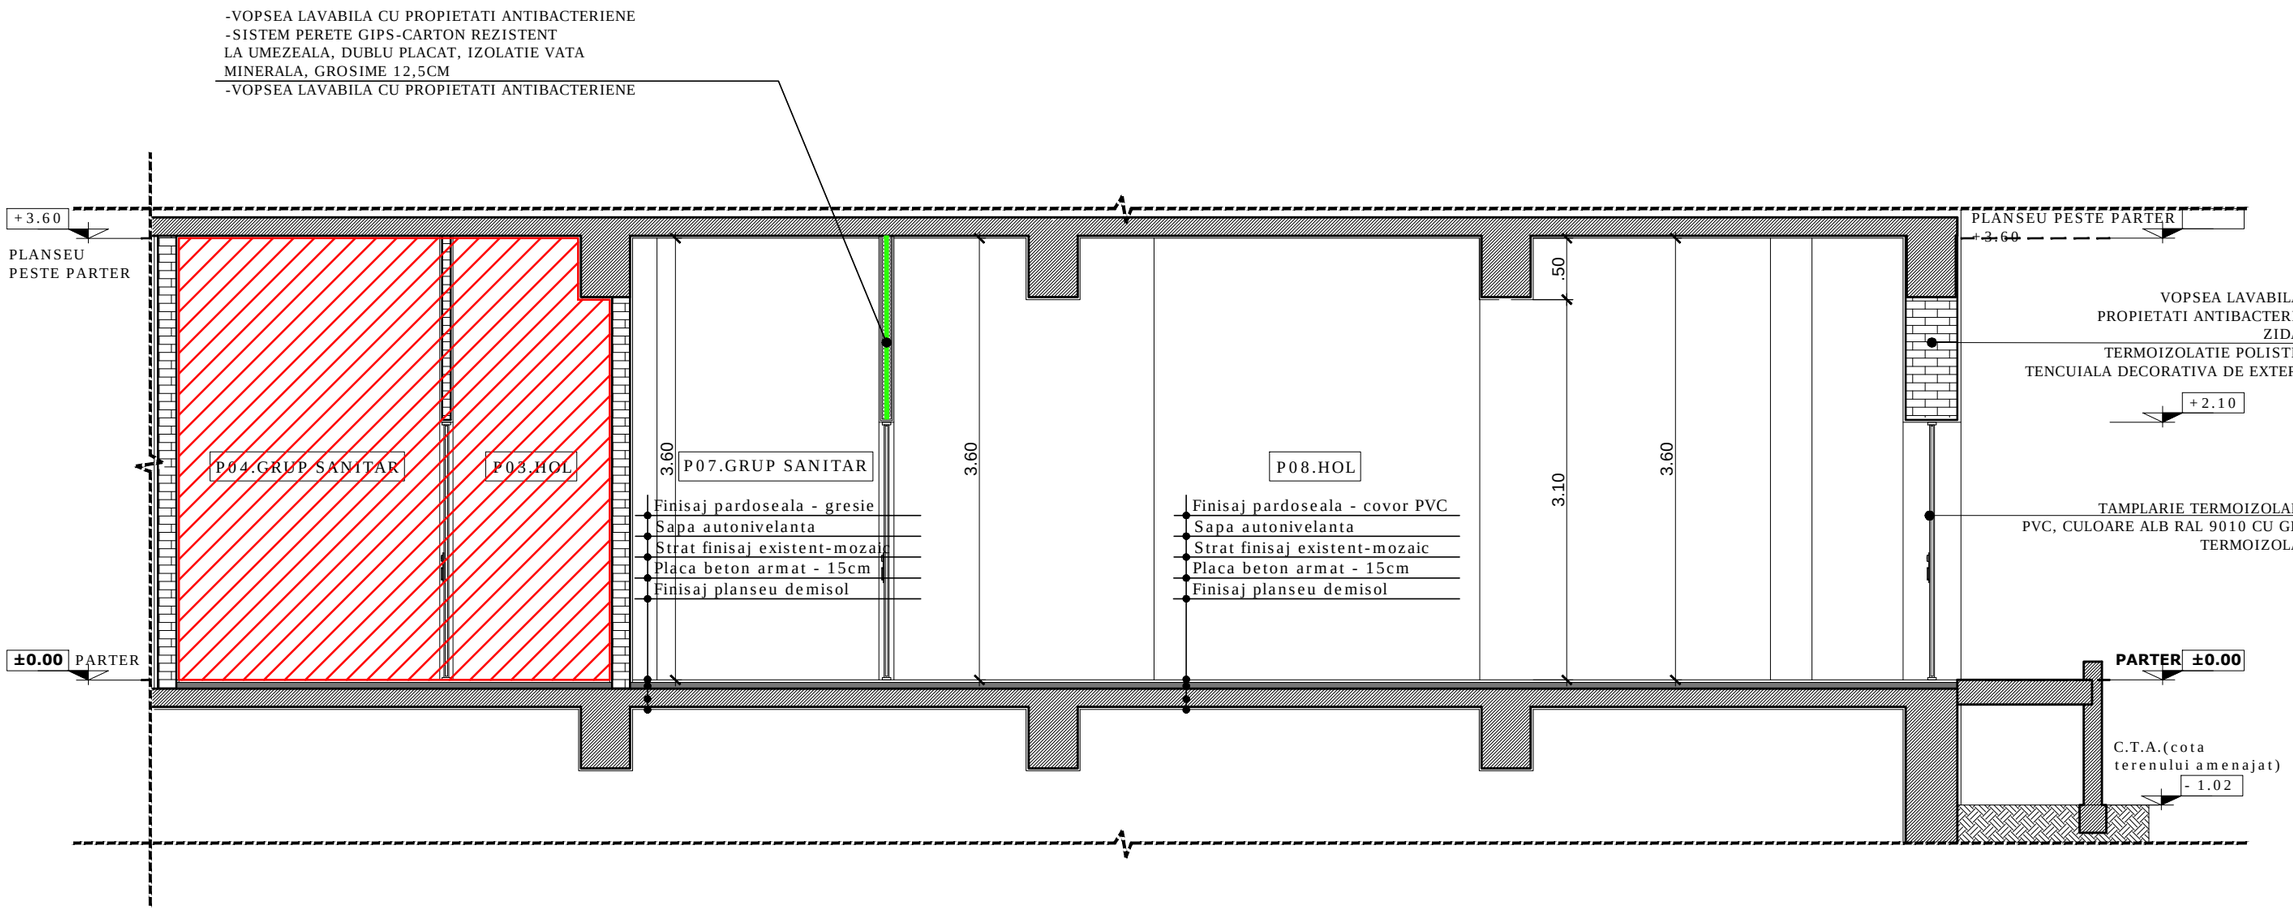

SECTIUNE A-A'

INSCRIEREA IN CLASE SI CATEGORII DE IMPORTANTA CF. HGR 766/1997
Categoria de importanta a constructiei, conform HGR 766/1997, este “C” .
Clasa de importanta a constructiei este III.

Perete zidarie

Perete gips-carton standard

Perete gips carton rezistent la umezeala

Spatiu asupra caruia nu se intervine

NOTA:

- Documentul reprezinta proprietatea intelectuala a S.C. FEBOS S.R.L. Transmiterea si/sau reproducerea integrala sau partiala fara aprobarea scrisa a S.C. FEBOS S.R.L. se sanctioneaza conform legii.
- Toate cotele (dimensiunile) se vor verifica de catre executant inainte de inceperea lucrarilor.
- Modificarile sunt permise numai cu aprobarea arhitectului proiectant. Planurile se citesc impreuna cu plansele de Instalatii pe specialitati si Rezistenta.
- Diversele echipamente ale firmelor furnizoare de echipamente si materiale nu vor modifica prezentul proiect fara acceptul proiectantului general.

VERIFICATOR				
VERIFICATOR/ EXPERT	NUME	SEMNATURA	CERINTA	REFERAT / EXPERTIZA NR. / DATA
PROIECTANT GENERAL		PROIECTANT DE SPECIALITATE		BENEFICIAR: COMUNA BARLA, JUDETUL ARGES
SC FEBOS SRL CONSULTANTA SI PROIECTARE		IONUT-LUCIAN POPA Birou Individual de Arhitectura		LUCRAREA: MODERNIZARE CENTRU DE PERMANETA MEDICALA SI PUNCT DE LUCRU G.A.L. "TINUTUL VERDE" ADRESA: COMUNA BARLA, JUD. ARGES
				PROIECT NR. 88/2016 FAZA: PT+DE
SEF PROIECT	Ing. Georgeta Tuță		Scara : 1:50	Denumire plansa: SECTIUNEA A-A' - CENTRU DE PERMANETA MEDICALA (Stiuatie propusa)
PROIECTAT	Arh. Ionut-Lucian Popa			
Desenat CAD	Arh. Ionut-Lucian Popa			Plansa nr. A03
DIRECTOR	Ing. Liviu Constantinescu		Data: 2016	

Pitesti
J03/2448/1991
Tel/Fax: 021 348 04 08

Bucuresti
C.I.F. 36745007
TNA: 8561
Tel: 0786 397 697