



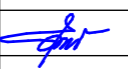
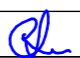
SCHEMA COLOANELOR ALIMENTARE APA+CANALIZARE MENAJERA

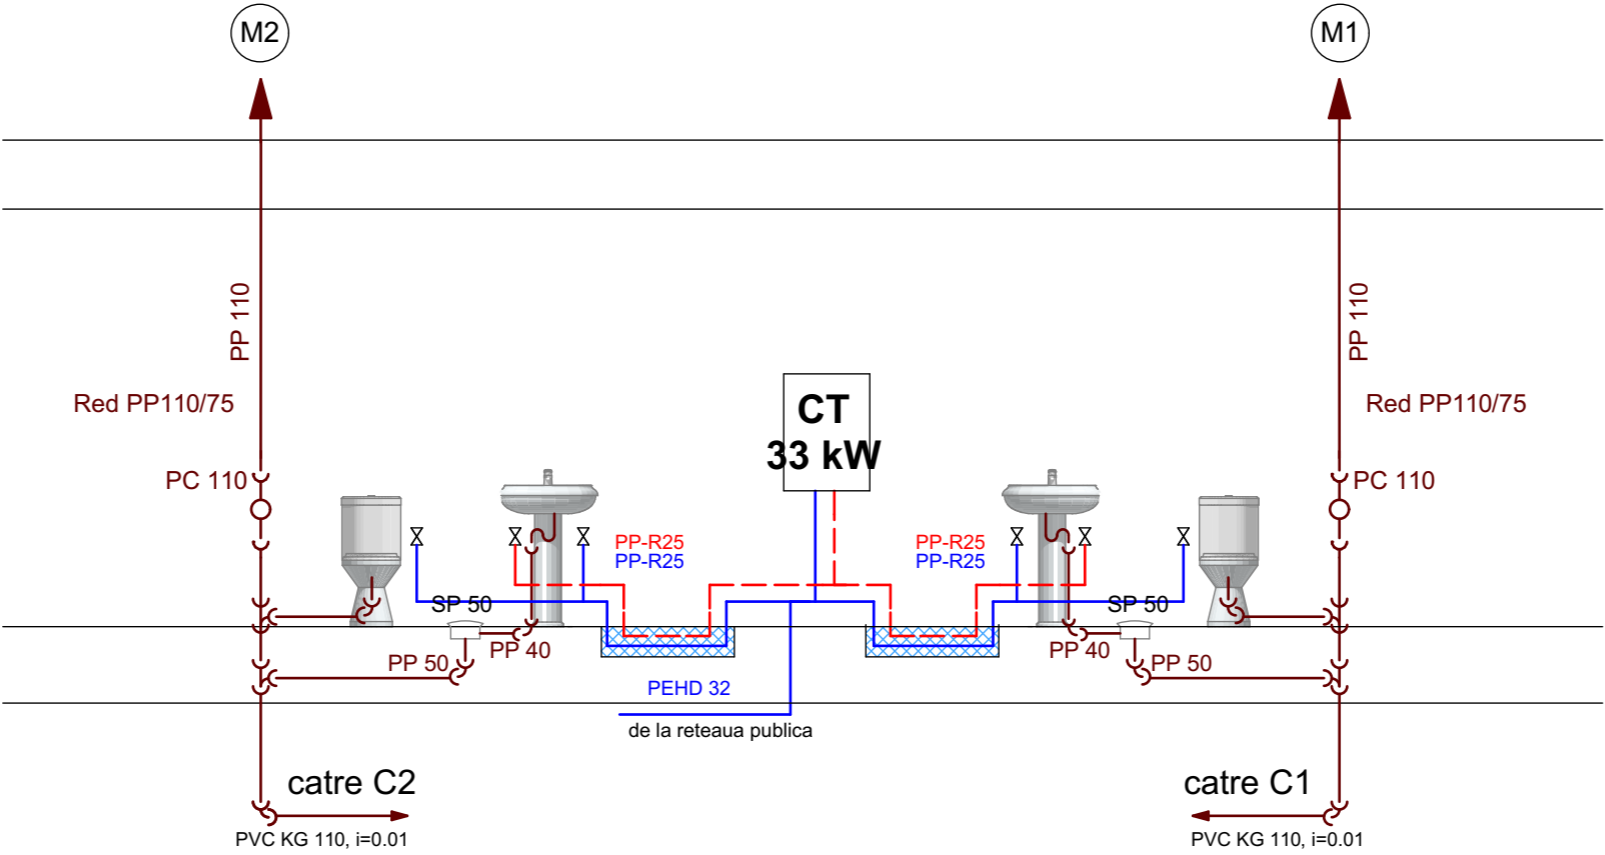

LEGENDA

- Conducta apa rece din PP-R
- Conducta apa calda menajera din PP-R
- Robinet de trecere cu sfera sau coltar
- Conducta canalizare
- (M1) - Coloana canalizare menajera
- PC 110 - Piesa de curatire Dn 110 mm
- SP 50 - Sifon de pardoseala, Dn 50 mm



VERIFICATOR				
VERIFICATOR/EXPERT	NUME	SEMNATURA	CERINTA	REFERAT / EXPERTIZA NR. / DATA
PROIECTANT GENERAL		PROIECTANT DE SPECIALITATE		BENEFICIAR: COMUNA BARLA, JUDETUL ARGES
 SC FEBOS SRL Pitești J03/2448/1991 Tel/Fax: 021 348 04 08 CONSULTANTA SI PROIECTARE		DIAGAB DESIGN S.R.L. Branești, Str. Principala, Nr. 255, Jud. Dambovită Nr. Ordine in Registrul Comertului : J15/35/14.01.2016 Cod Unic de Inregistrare : 35412187 Contact : 0726.855.369.		PROIECT NR. 88/2016 FAZA: PT+DE
SEF PROIECT	Ing. Georgeta Tuța		Scara :	Denumire plansa: INSTALATII SANITARE-SCHEMA COLOANELOR PUNCT DE LUCRU G.A.L. "TINUTUL VERDE"
PROIECTAT	Ing. Diaconescu Bogdan			
Desenat CAD	Ing. Diaconescu Bogdan			
DIRECTOR	Ing. Liviu Constantinescu		Data: 2016	Plansa nr. IS 04