



CONSULTARE ASUPRA PROPUNERILOR FINALE  
PLAN URBANISTIC GENERAL COMUNA CIOFRANGENI


INIȚIATOR: CONSILIUL LOCAL CIOFRANGENI  
ELABORATOR: S.C. LORIDAN SOFTING SRL - Urbanist SUCIU IOAN - AUGUSTIN

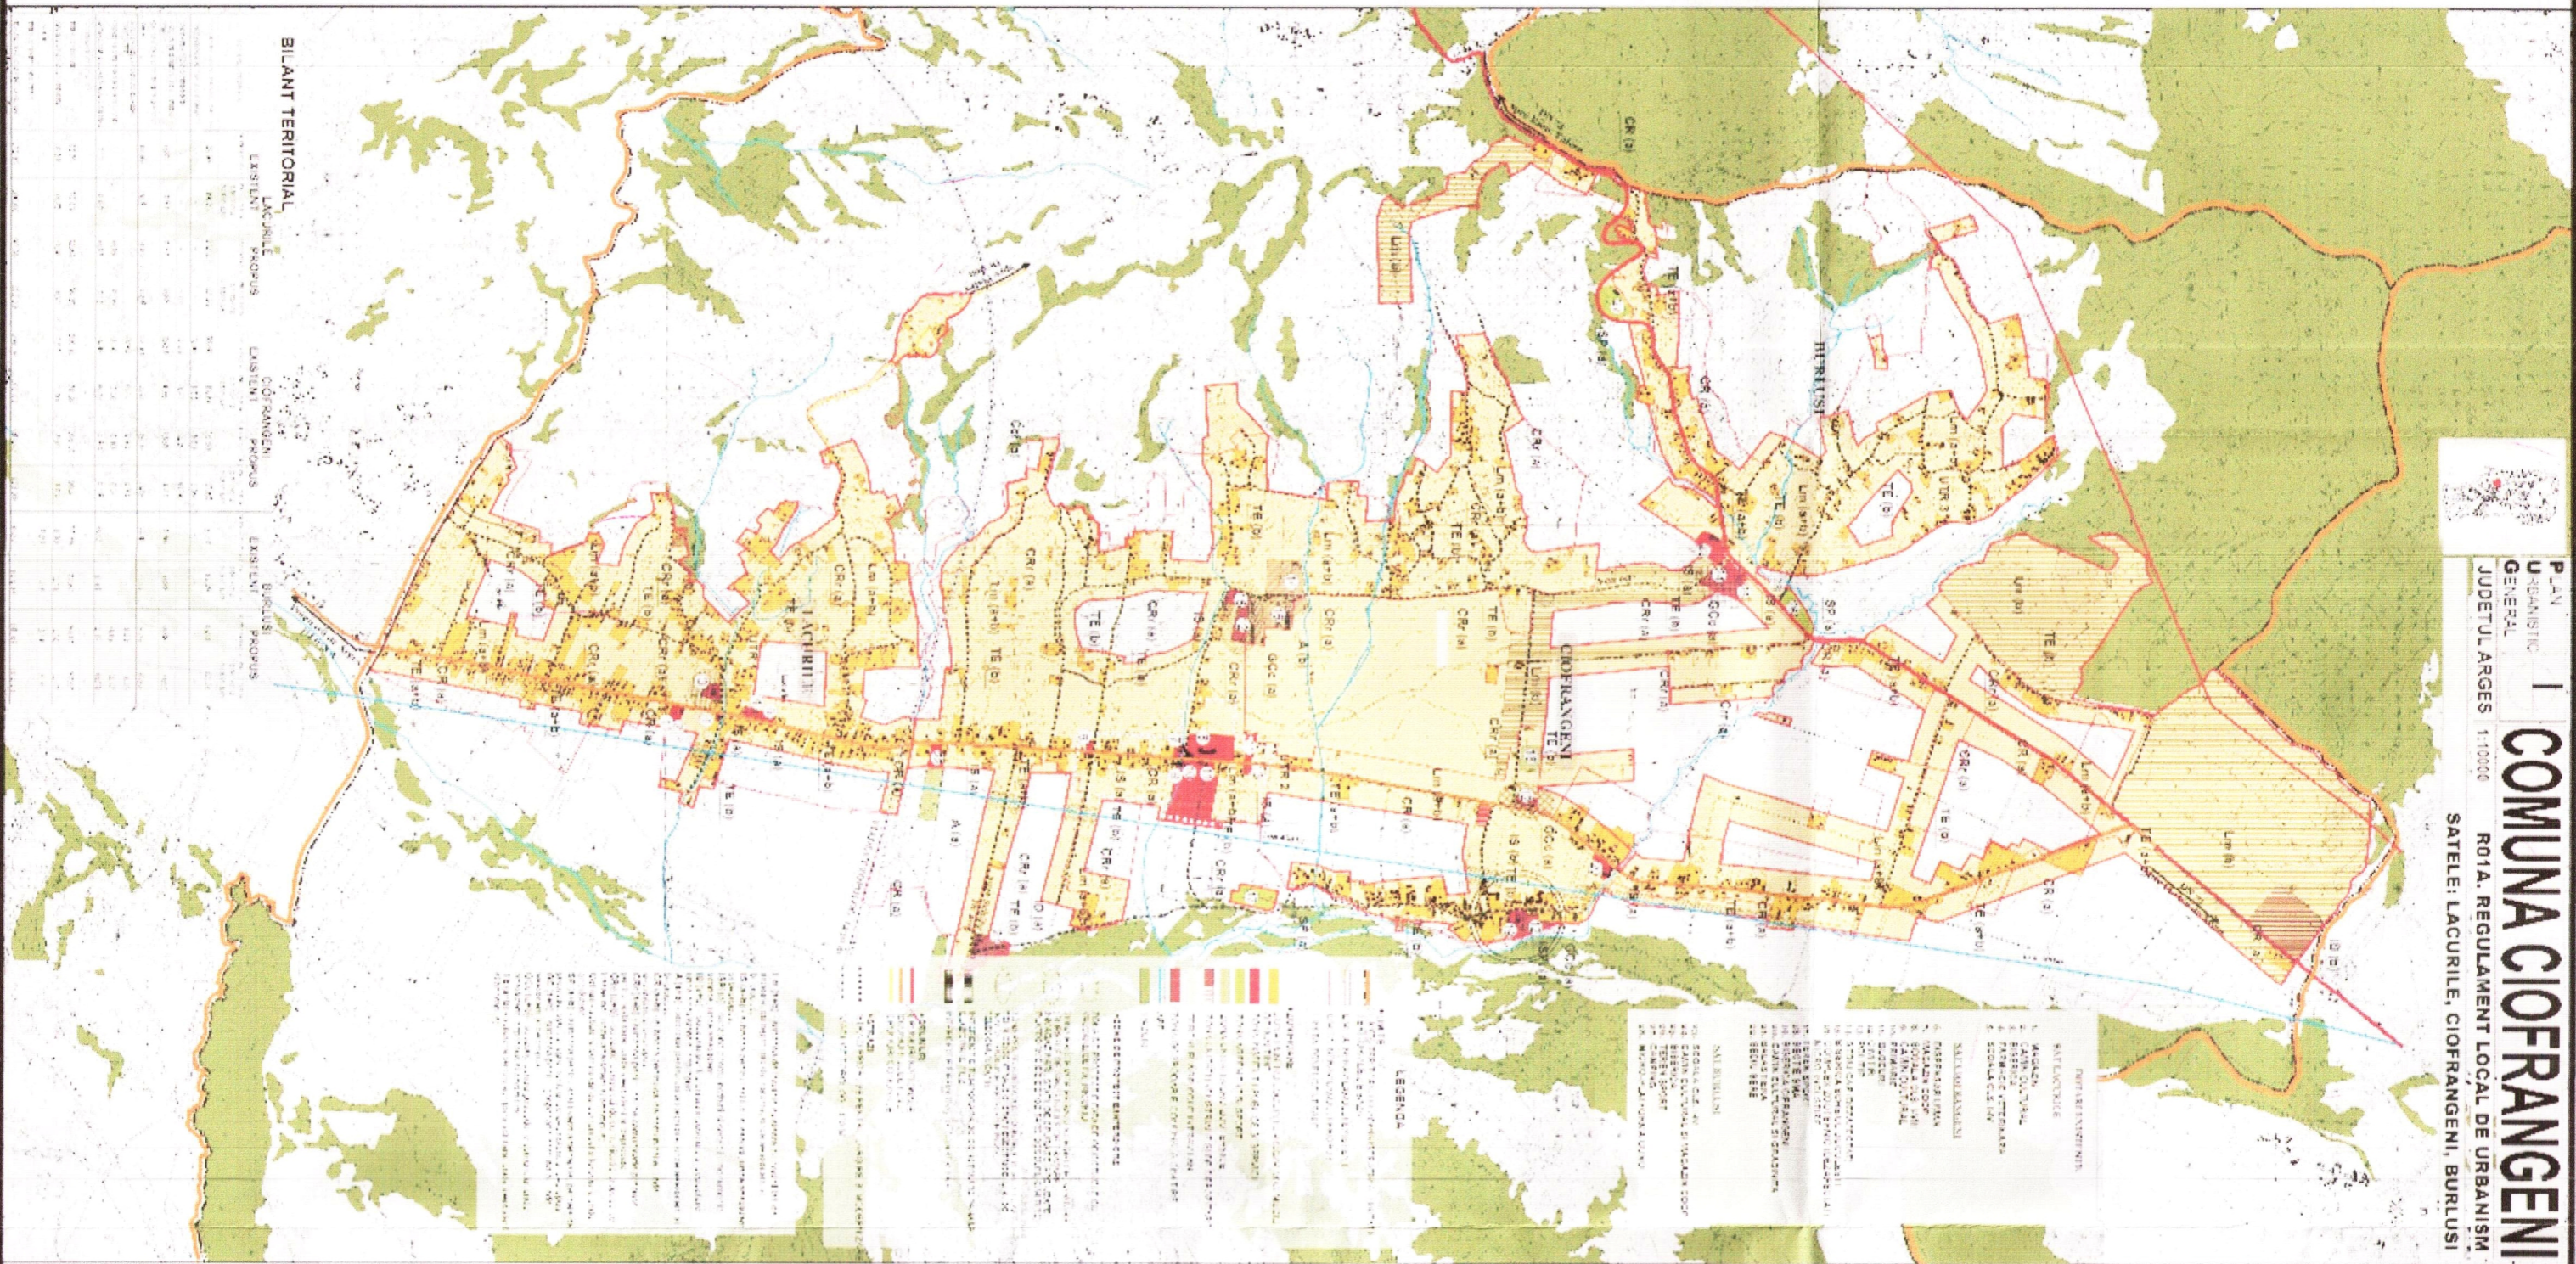

PLAN URBANISTIC GENERAL  
JUDEȚUL ARGES 1:10000  
**COMUNA CIOFRANGENI**  
R01B. REGULAMENT LOCAL DE URBANISM  
SAT PIATRA

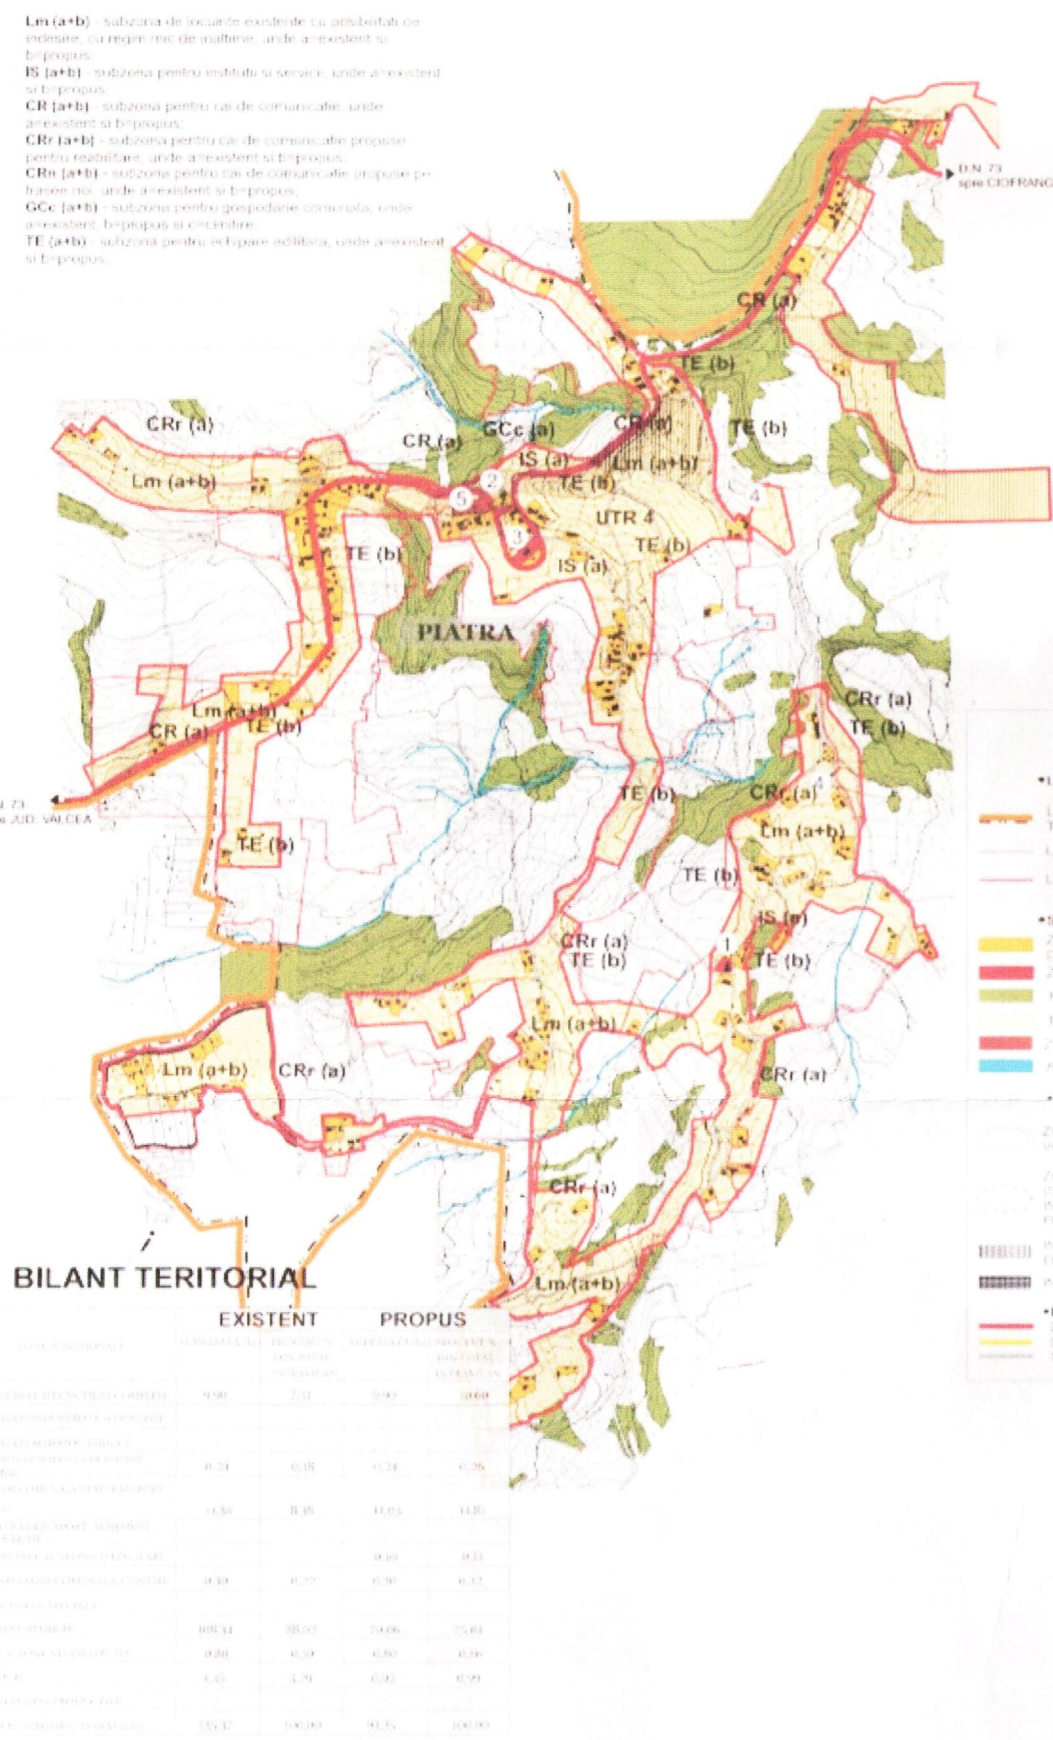

PLAN URBANISTIC GENERAL  
JUDEȚUL ARGES 1:10000  
**COMUNA CIOFRANGENI**  
R01C. REGULAMENT LOCAL DE URBANISM  
SAT SCHITU MATEI

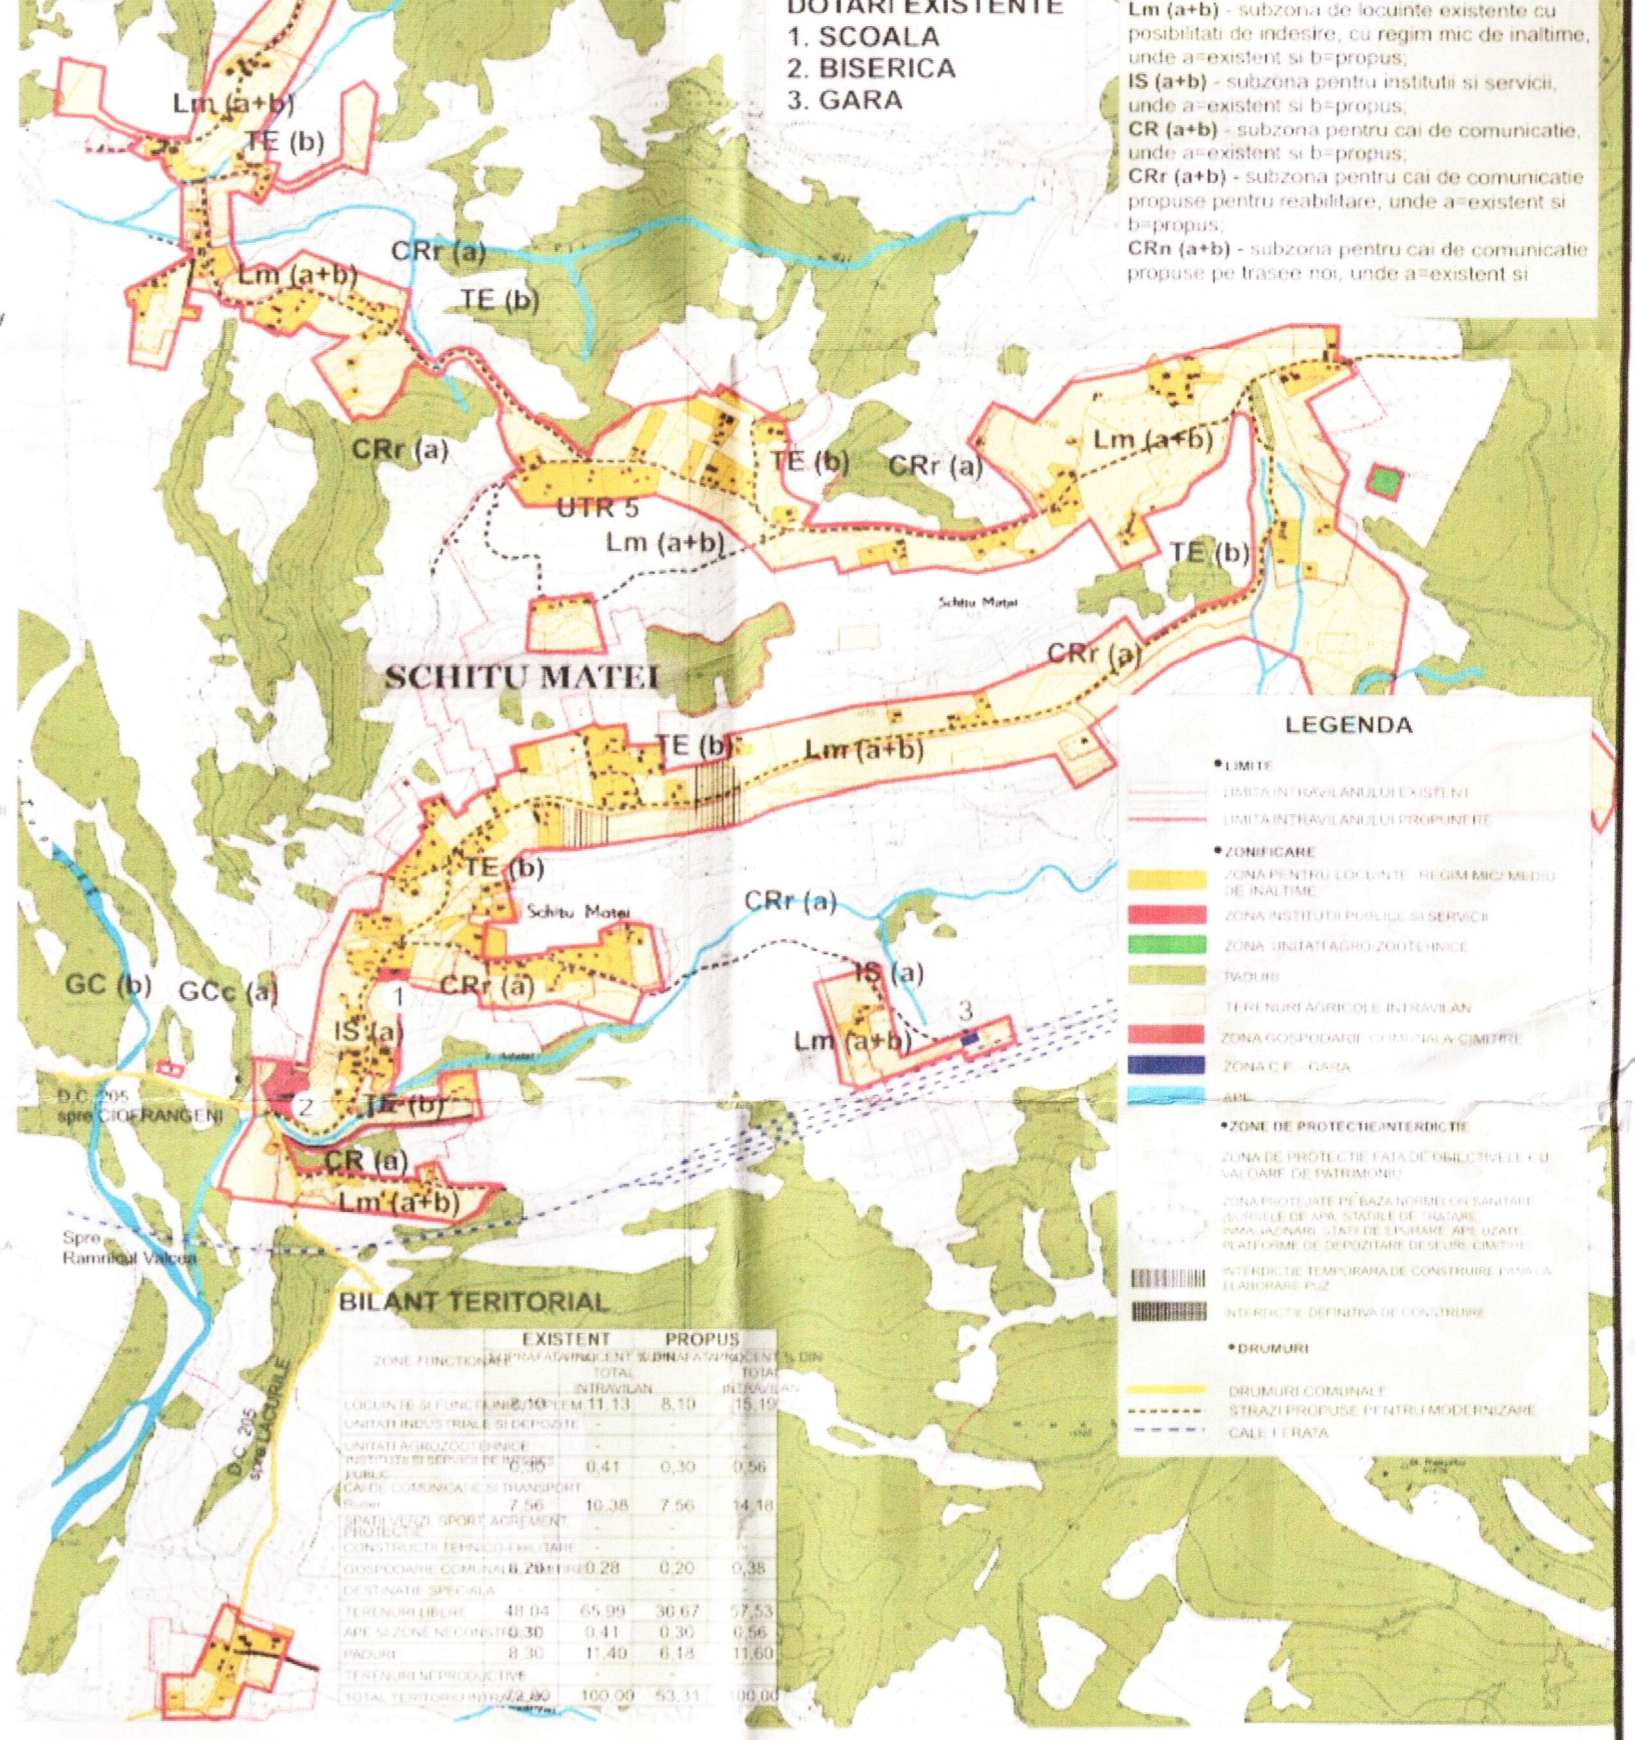

**PUBLICUL ESTE INVITAT SĂ TRANSMITĂ OBSERVAȚII ȘI PROPUNERI SCRISE**  
ARGUMENTATE ȘI JUSTIFICATE PRIVIND INTENȚIA DE ELABORARE A PLANULUI URBANISTIC GENERAL ÎN PERIOADA: 30.12.2015 - 15.01.2016

PERSOANA RESPONSABILĂ CU INFORMAREA POPULAȚIEI: BLAJAN GHEORGHE ADRESA: COM CIOFRÂNGENI TELEFON: 0248747155  
E\_MAIL: .....

OBSERVAȚIILE SUNT NECESARE ÎN VEDEREA ELABORĂRII PUG. "PLAN URBANISTIC GENERAL AL COMUNEI CIOFRANGENI", COMUNA CIOFRANGENI, JUDEȚUL ARGES

RĂSPUNSUL LA OBSERVAȚIILE TRANSMISE VA FI PUBLICAT DE SERVICIUL URBANISM ÎN CADRUL PRIMĂRIEI CIOFRANGENI ȘI VA FI PREZENTAT TIMP DE 15 ZILE DE LA ÎNCHEIEREA PERIOADEI DE CONSULTARE A PUBLICULUI LA SEDIUL PRIMĂRIEI CIOFRANGENI, JUDEȚUL ARGES

ETAPELE PRECONIZATE PENTRU CONSULTAREA PUBLICULUI PÂNĂ LA APROBAREA PLANULUI  
1. ETAPA PREMERGĂTOARE - ANUNȚ INTENȚIE DE ELABORARE P.U.G.  
2. ETAPA ELABORĂRII PROPUNERILOR CE VOR FI SUPUSE ANALIZĂRII  
METODA DE INFORMARE AFI-SARE..... 15 ZILE DE LA DATA PUBLICĂRII