



CONSULTARE ASUPRA PROPUNERILOR PRELIMINARE PLAN URBANISTIC GENERAL COMUNA CIOFRANGENI

INIȚIATOR: CONSILIUL LOCAL CIOFRANGENI


ELABORATOR: S.C. LORIDAN SOFTING SRL - Urbanist SUCIU IOAN - AUGUSTIN

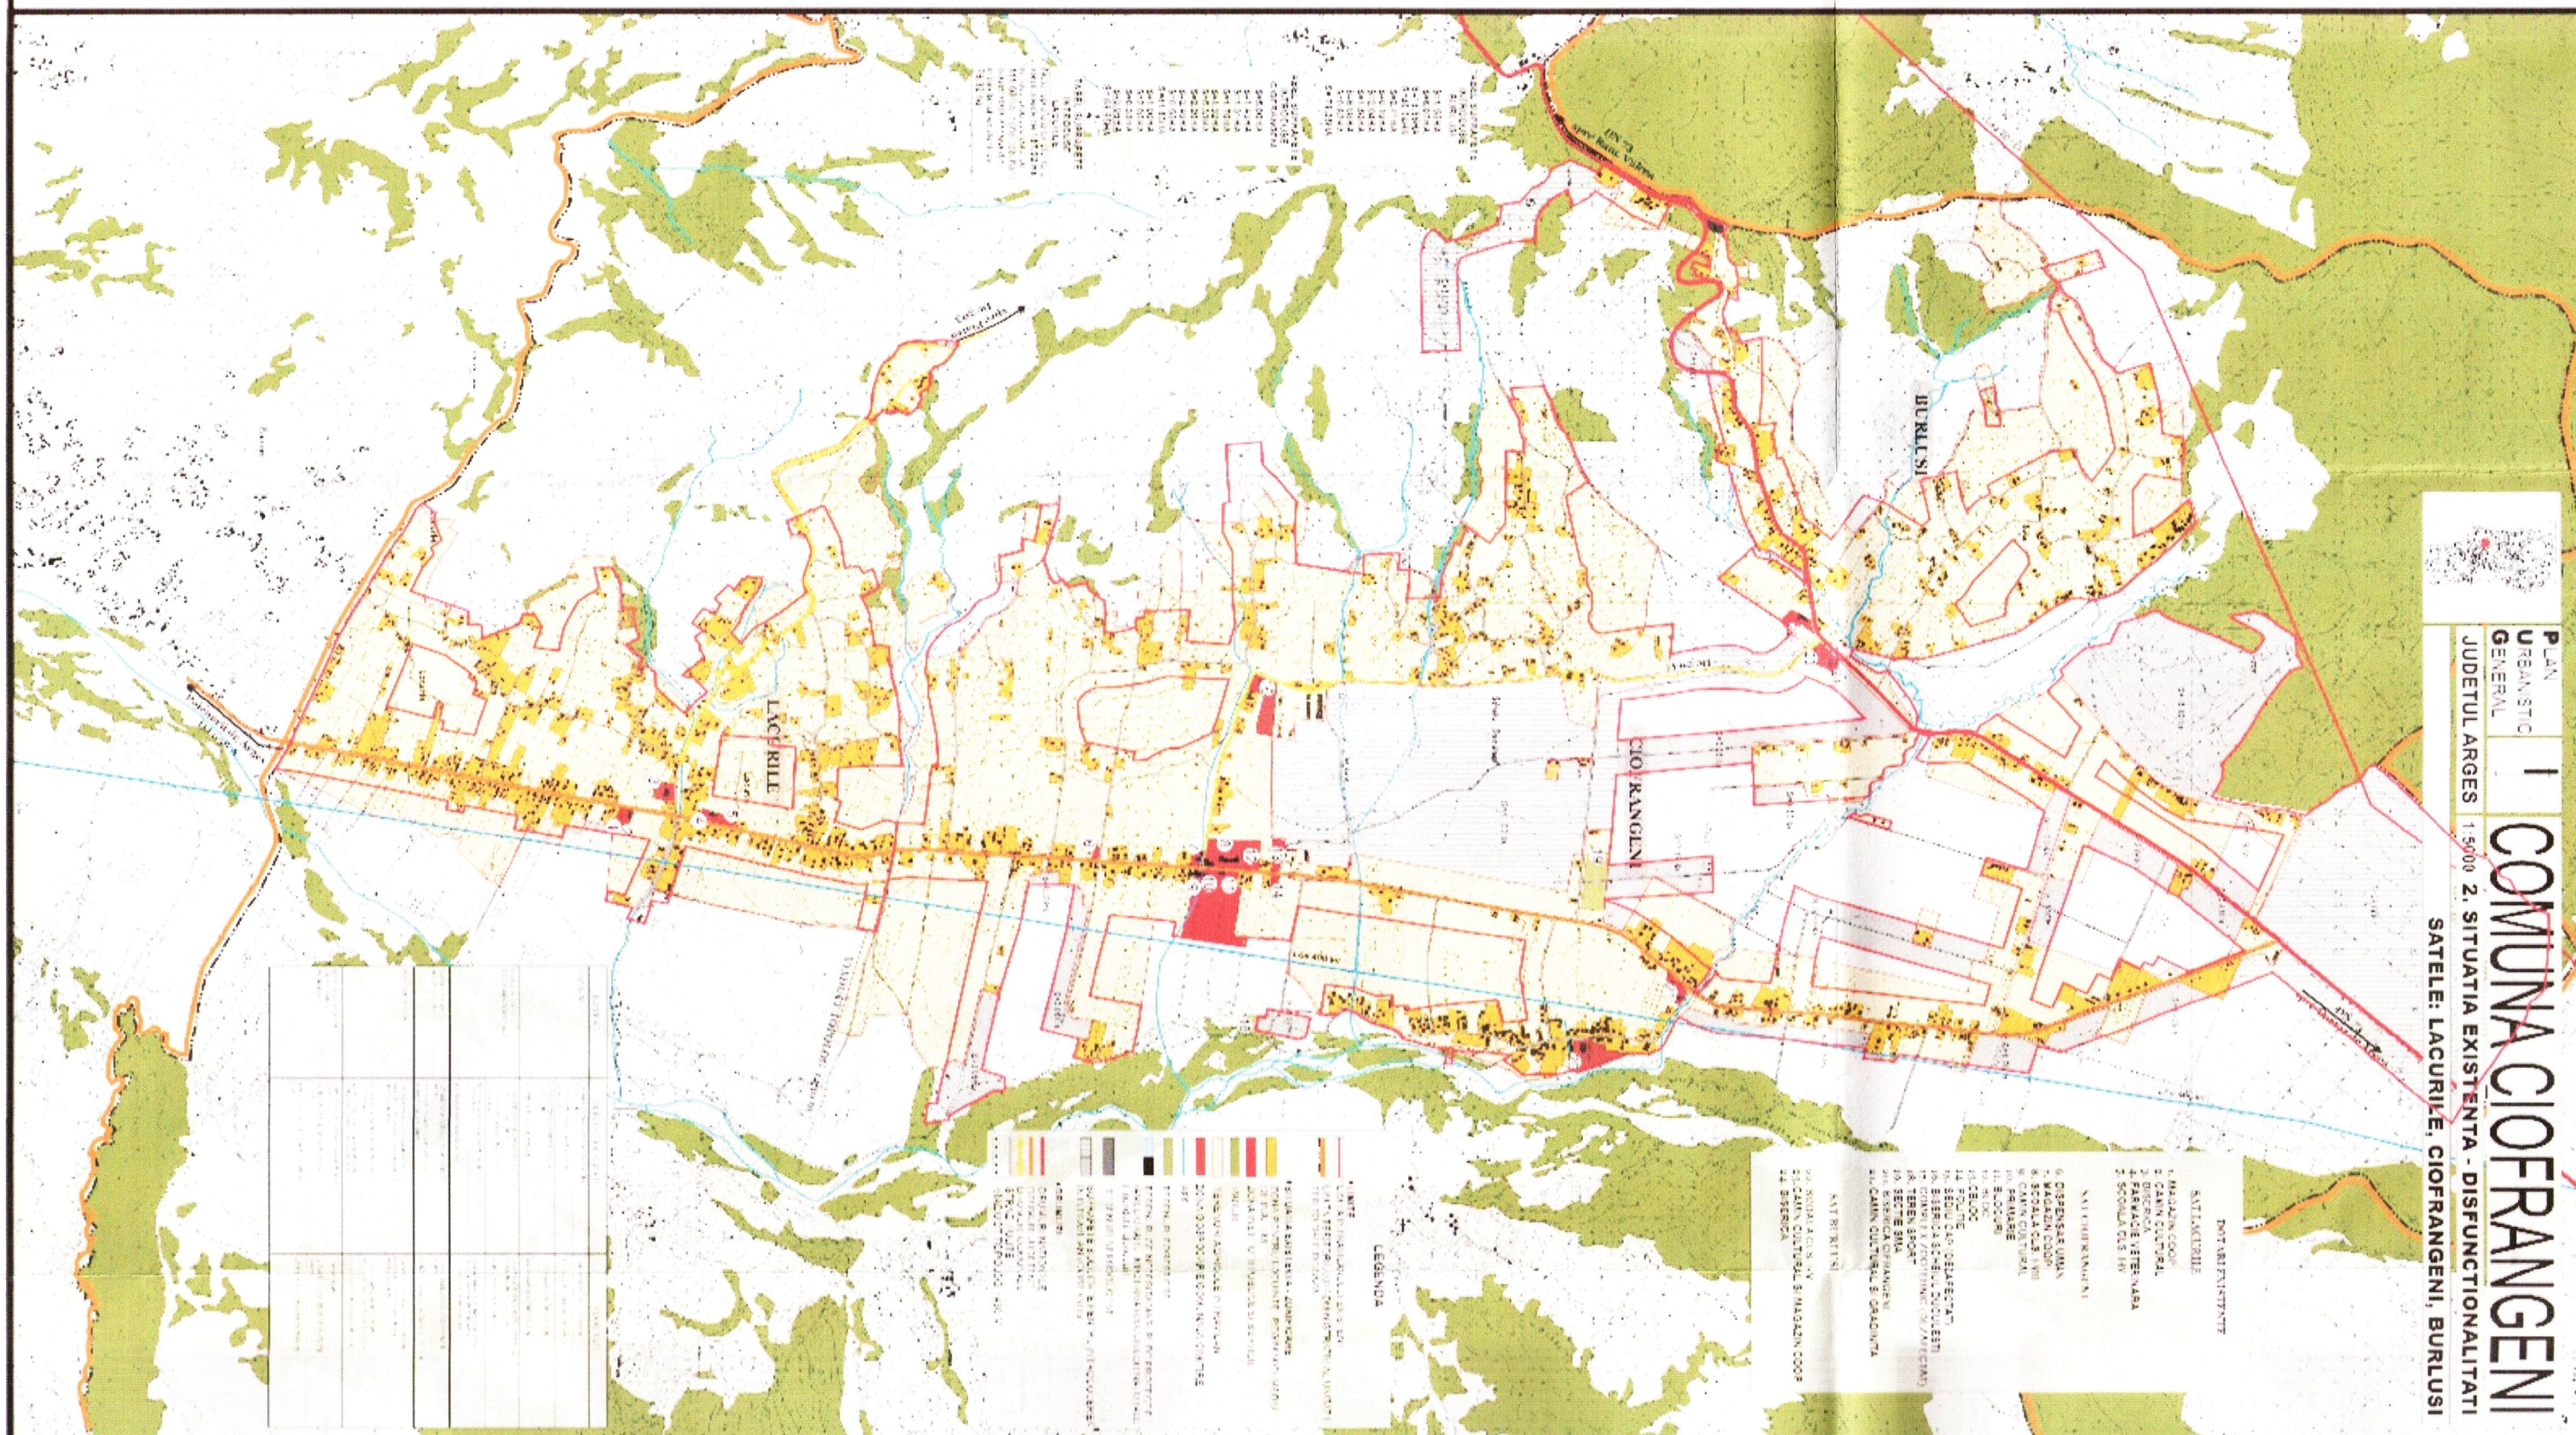

PLAN URBANISTIC GENERAL JUDEȚUL ARGES 1:5000 2. SITUAȚIA EXISTENTĂ - DISFUNCȚIONALITĂȚI SAT PIATRA

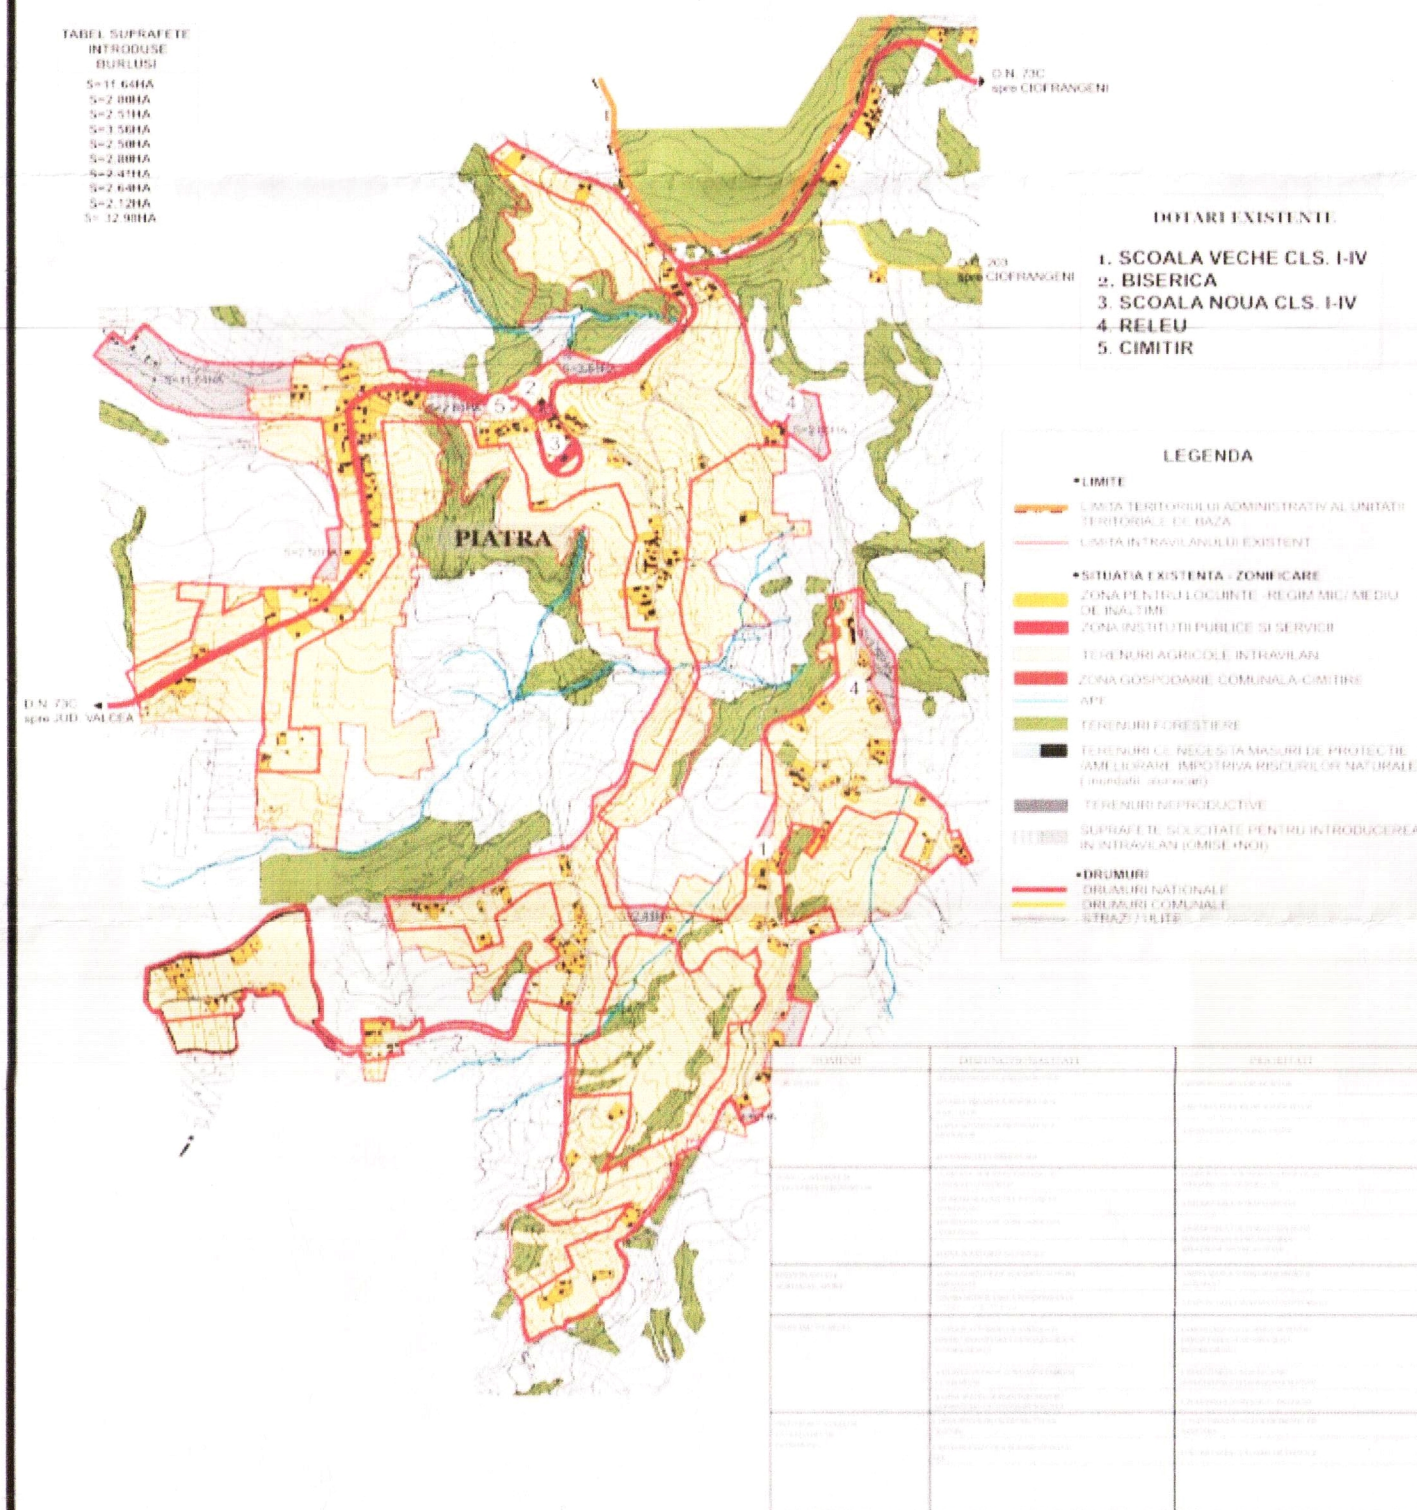

PLAN URBANISTIC GENERAL JUDEȚUL ARGES 1:5000 2. SITUAȚIA EXISTENTĂ - DISFUNCȚIONALITĂȚI SAT SCHITU MATEI

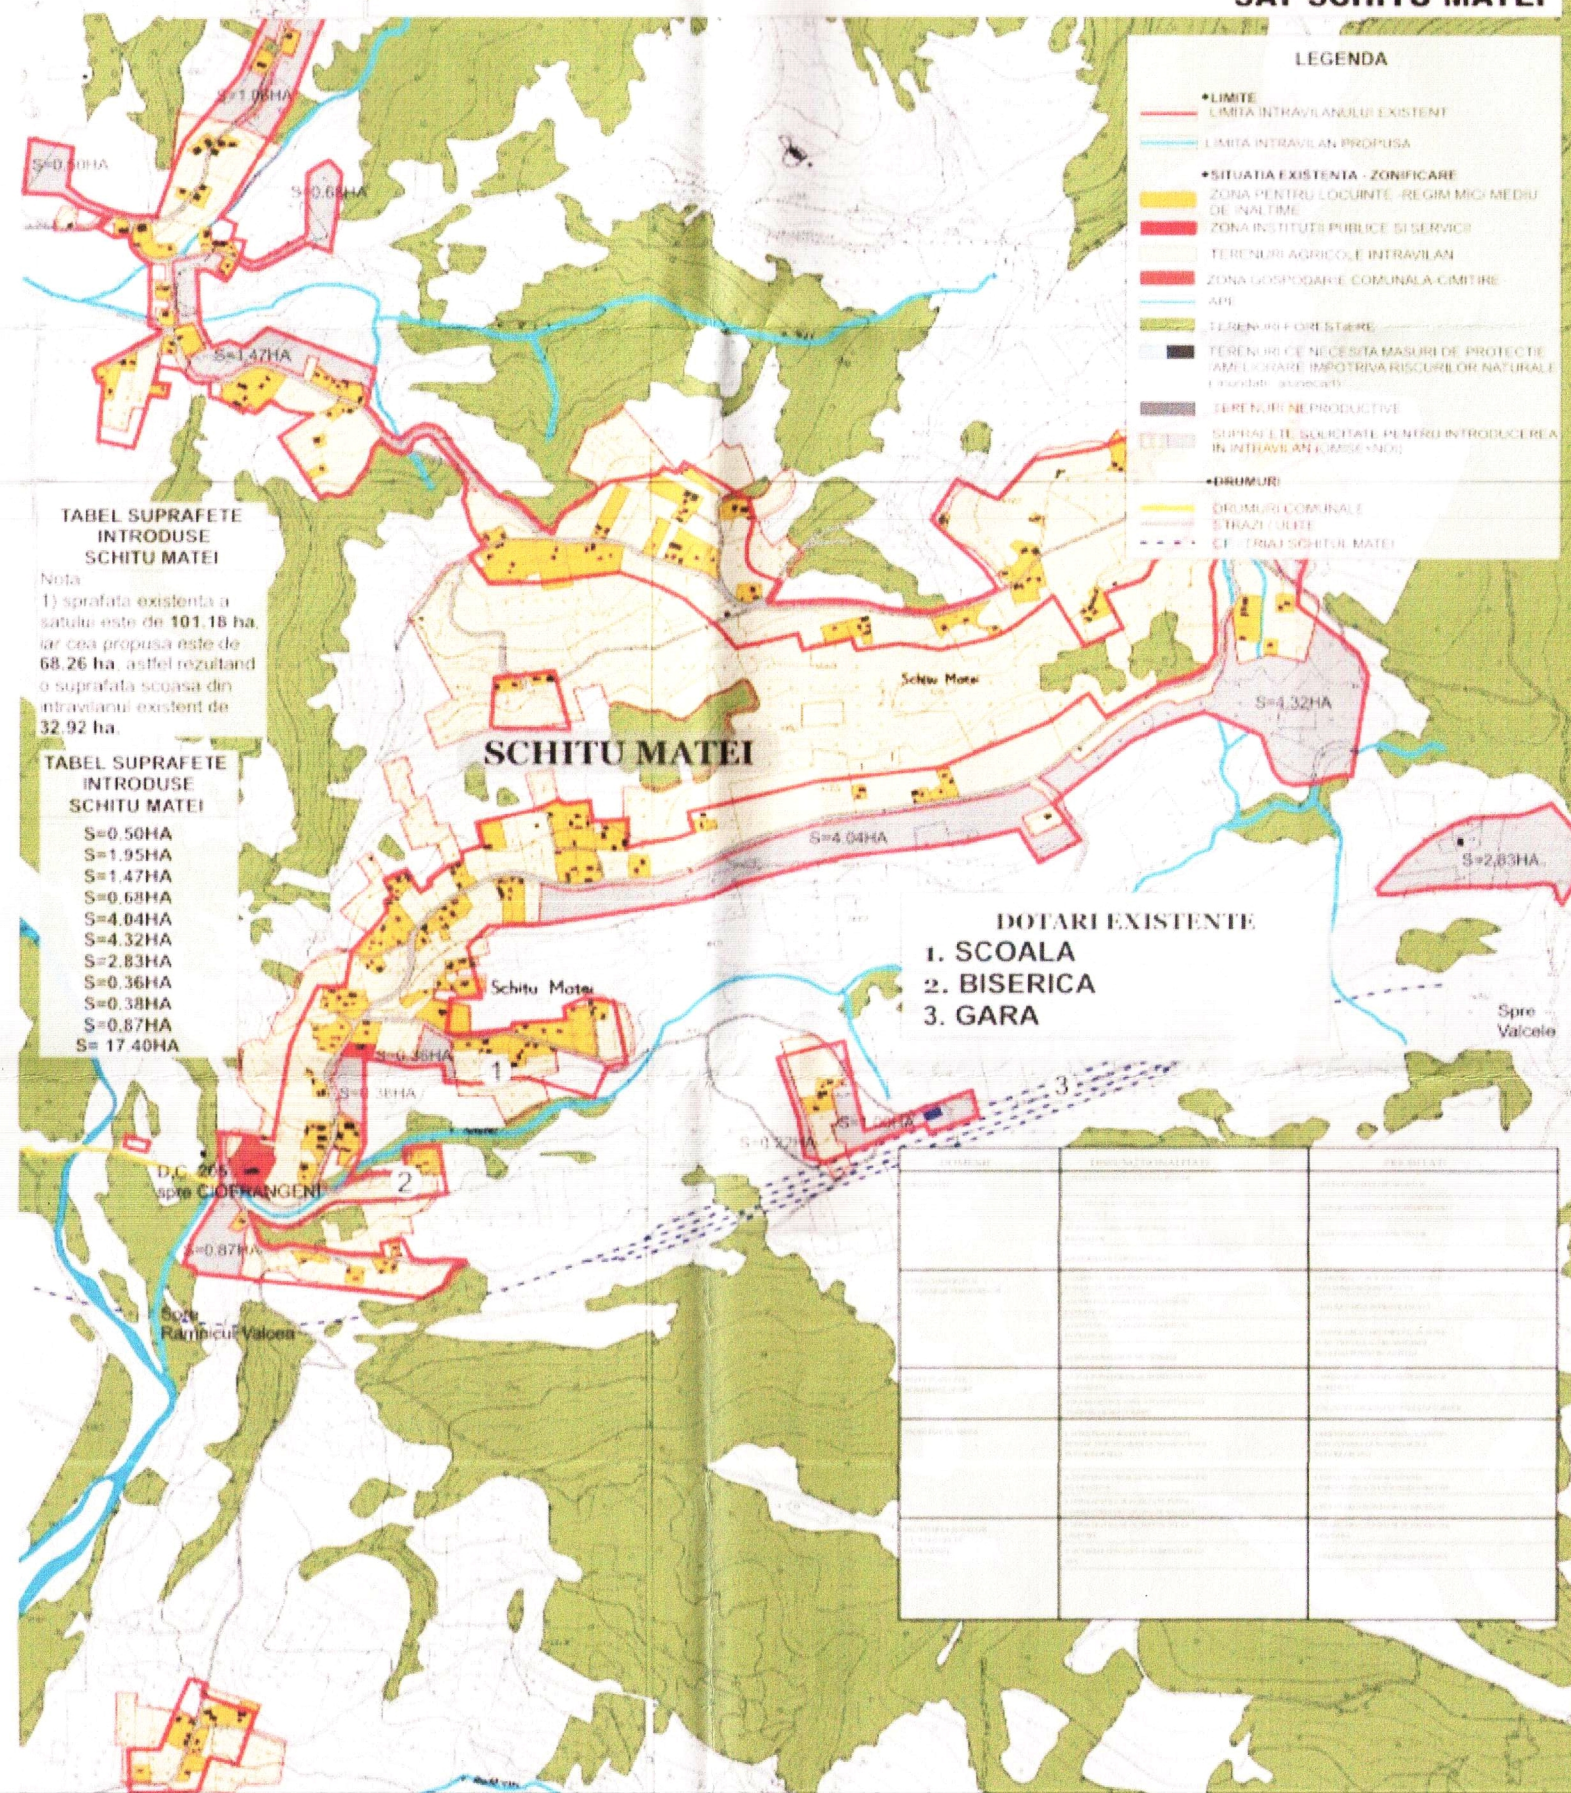

PUBLICUL ESTE INVITAT SĂ TRANSMITĂ OBSERVAȚII ȘI PROPUNERI SCRISE

ARGUMENTATE ȘI JUSTIFICATE PRIVIND INTENȚIA DE ELABORARE A PLANULUI URBANISTIC GENERAL ÎN PERIOADA: 15.10.2016 - 29.10.2016

PERSOANA RESPONSABILĂ CU INFORMAREA POPULAȚIEI: PROTEASA VASILICA ADRESA: COM. CIOFRÂNGENI TELEFON: 02 48747.155
E_MAIL:

OBSERVAȚIILE SUNT NECESARE ÎN VEDEREA ELABORĂRII PUG. "PLAN URBANISTIC GENERAL AL COMUNEI CIOFRANGENI", COMUNA CIOFRANGENI, JUDEȚUL ARGES

RĂSPUNSUL LA OBSERVAȚIILE TRANSMISE VA FI PUBLICAT DE SERVICIUL URBANISM ÎN CADRUL PRIMĂRIEI CIOFRANGENI ȘI VA FI PREZENTAT TIMP DE 15 ZILE DE LA ÎNCHIEIEREA PERIOADEI DE CONSULTARE A PUBLICULUI LA SEDIUL PRIMĂRIEI CIOFRANGENI, JUDEȚUL ARGES

ETAPELE PRECONIZATE PENTRU CONSULTAREA PUBLICULUI PÂNĂ LA APROBAREA PLANULUI

1. ETAPA PREMERGĂTOARE - ANUNȚ INTENȚIE DE ELABORARE P.U.G.

2. ETAPA ELABORĂRII PROPUNERILOR CE VOR FI SUPUSE ANALIZĂRII

METODA DE INFORMARE 15 ZILE DE LA DATA PUBLICĂRII