



PLAN
URBANISTIC
GENERAL




COMUNA CIOFRANGENI

JUDETUL ARGES

1:10000

U03B. REGLEMENTARI URBANISTICE

SAT PIATRA

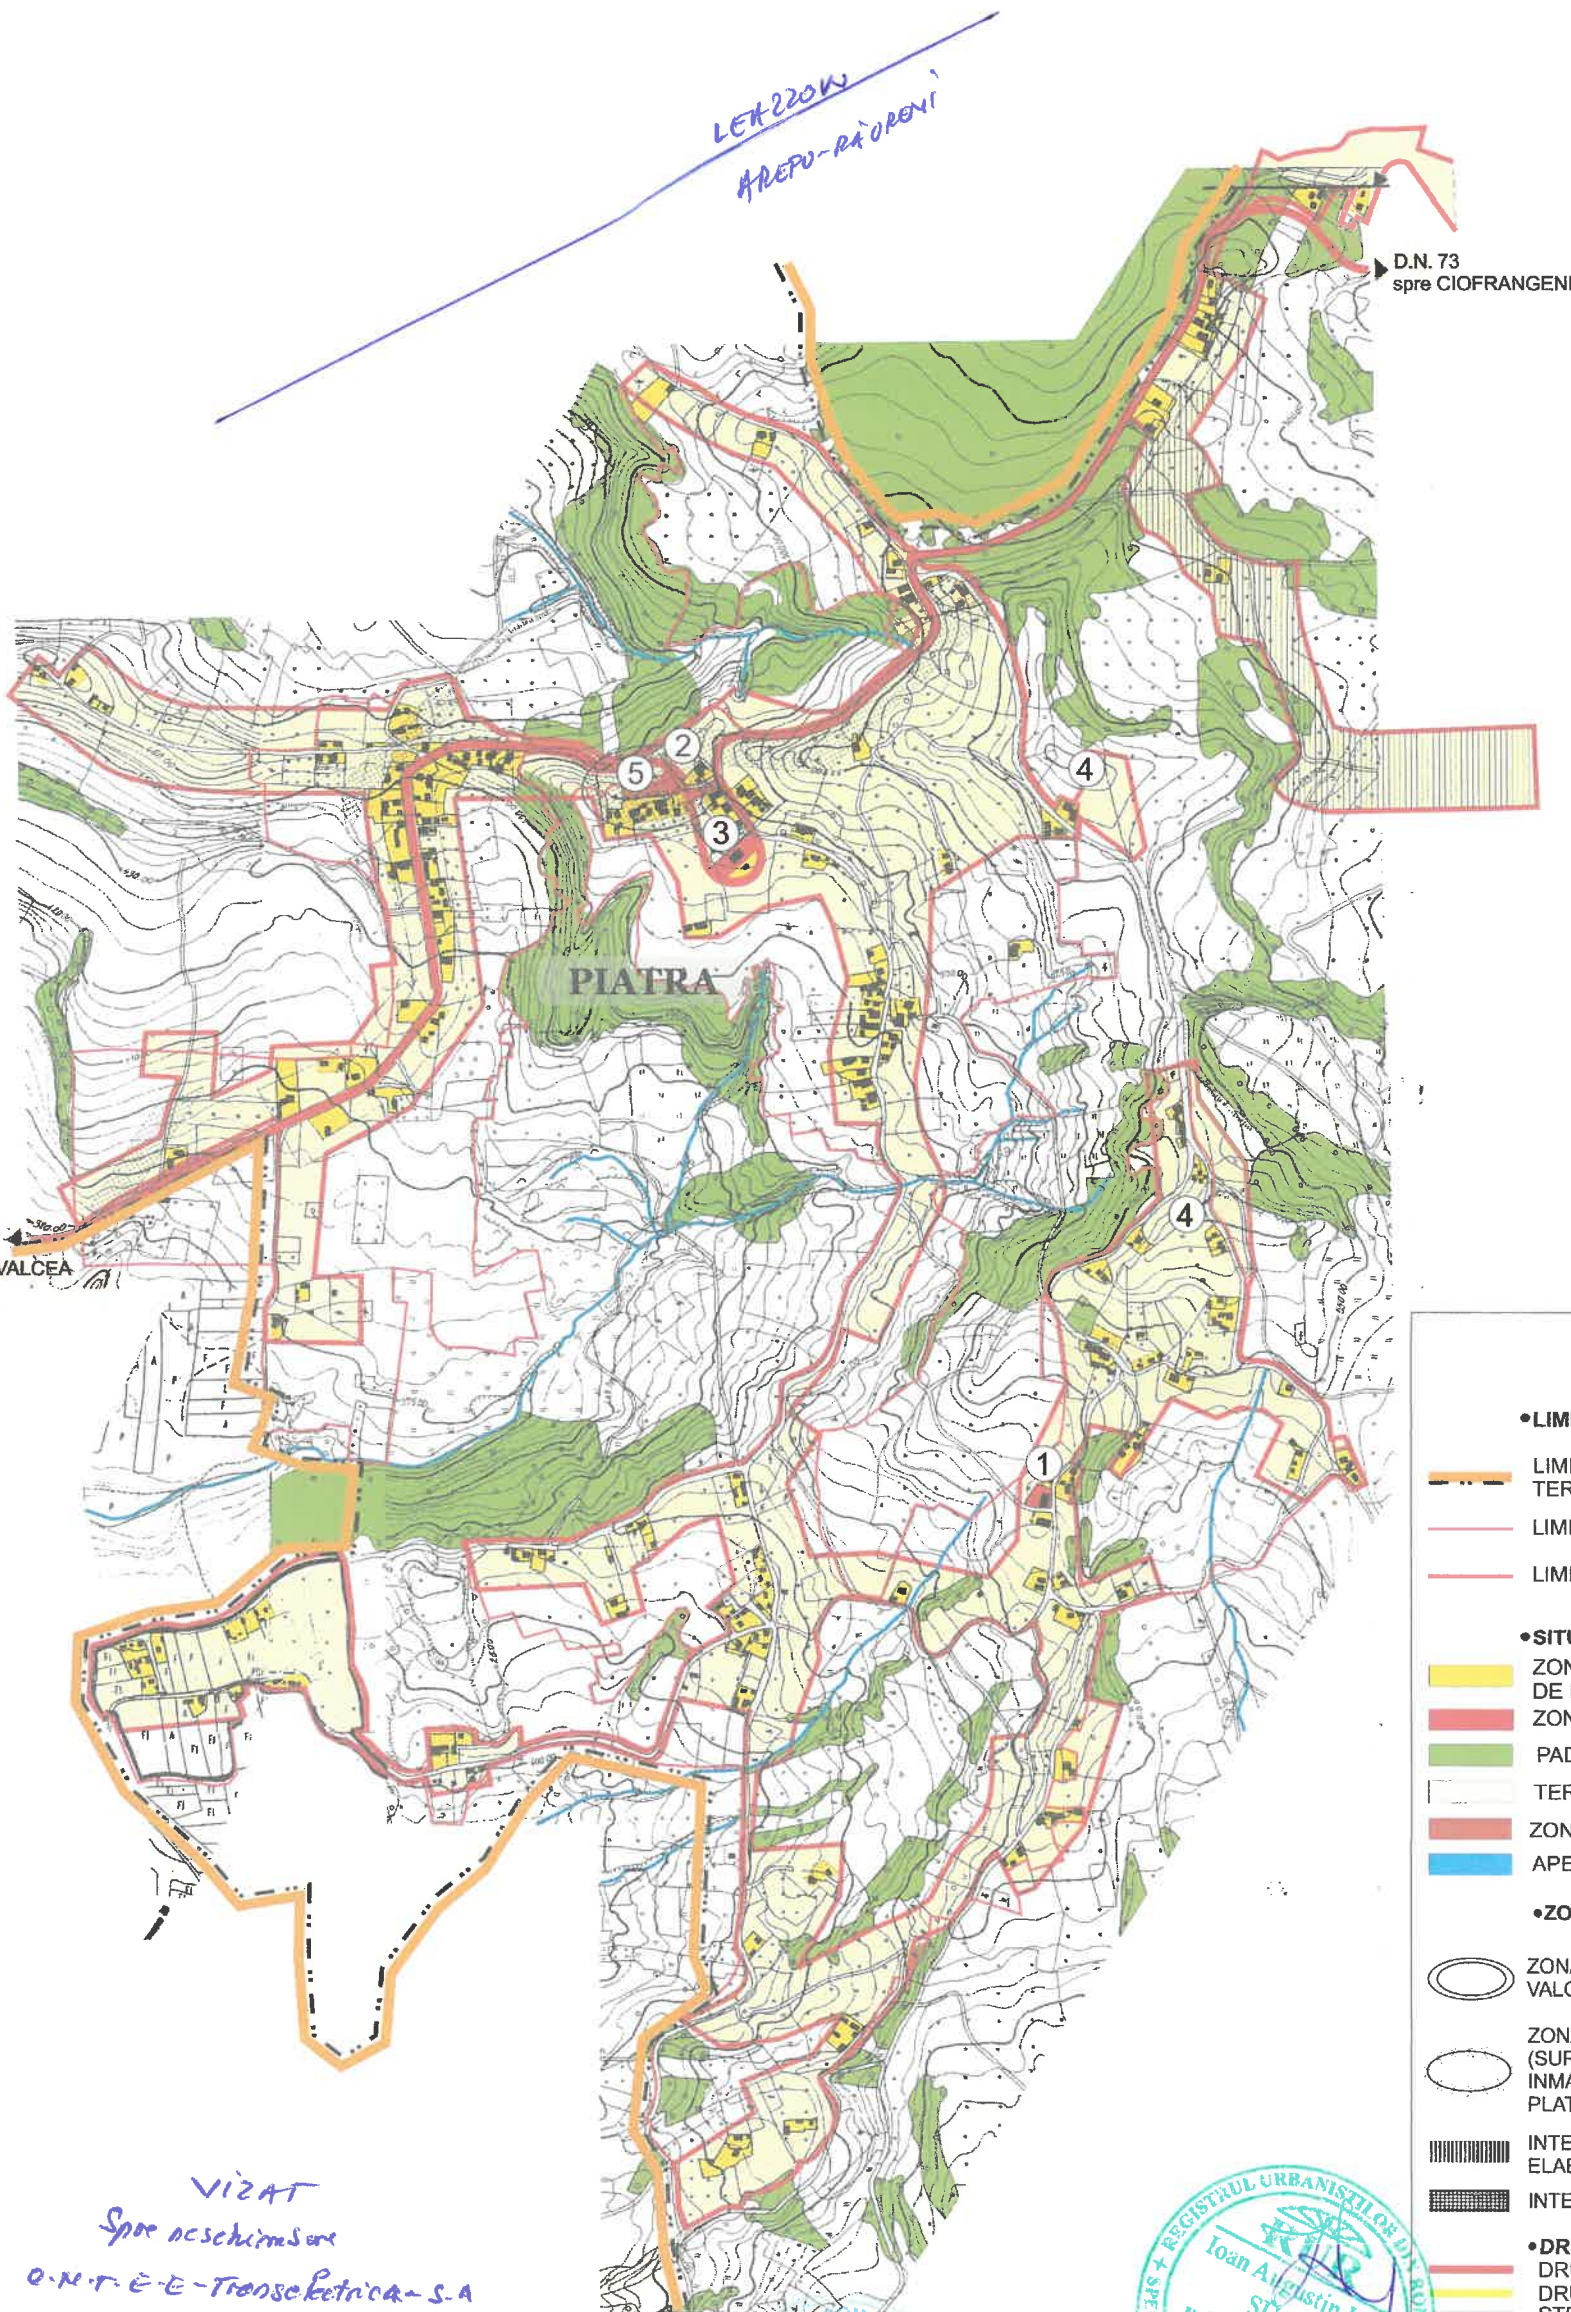

DOTARI EXISTENTE

1. SCOALA VECHIE CLS. I-IV
2. BISERICA
3. SCOALA NOUA CLS. I-IV
4. RELEU
5. CIMITIR

LEGENDA

• LIMITE

- LIMITA TERITORIULUI ADMINISTRATIV AL UNITATII TERRITORIALE DE BAZA
- LIMITA INTRAVILANULUI EXISTENT
- LIMITA INTRAVILANULUI PROPU

• SITUATIA EXISTENTA - ZONIFICARE

- ZONA PENTRU LOCUINTE - REGIM MIC/ MEDIU DE INALTIME
- ZONA INSTITUTII PUBLICE SI SERVICII
- PADURI
- TERENURI AGRICOLE INTRAVILAN
- ZONA GOSPODARIE COMUNALA-CIMITIRE
- APE

• ZONE DE PROTECTIE/INTERDICTIE

- ZONA DE PROTECTIE FATA DE OBIECTIVELE CU VALOARE DE PATRIMONIU
- ZONA PROTEJATE PE BAZA NORMELOR SANITARE (SURSELE DE APA, STATIILE DE TRATARE, IMAGAZINARI, STATII DE EPURARE, APE UZATE, PLATFORME DE DEPOZITARE DESEURI, CIMITIRE)
- INTERDICTIE TEMPORARA DE CONSTRUIRE PANA LA ELABORARE PUZ
- INTERDICTIE DEFINITIVA DE CONSTRUIRE

• DRUMURI

- DRUMURI NATIONALE
- DRUMURI COMUNALE
- STRAZI / ULITE

VIZAT
Spre acschiimare
O.N.T.E.E-Trans Electrica-S.A
S.T. PITESTI



DIRECTOR
Bucur

S.C. "Loridan Softing" S.R.L. - JO3/811/1995
- mun. PITESTI - jud. ARGES

DIRECTOR: ec. DAN TANASE

Specificatie Nume

Semnatura

SCARA

Proiect: PUG Comuna Ciofrangeni

C.0670

Sef proiect: Urb. SEBASTIAN GUTA

Obiect: sat Piatra

FAZA:

Intocmit: Urb. SUCIU IOAN - AUGUSTIN

DATA

Denumire plansa: Reglementari urbanistice

P.U.G.

Desenat: Urb. SUCIU IOAN - AUGUSTIN

- Zonificare functionala

U03B