



# OMV Petrom



OMV PETROM SA  
Zona de Producție III  
Muntenia Vest  
B-dul. Republicii nr. 160  
Pitești, jud. Argeș

OMV PETROM S.A.  
Str. Coralilor nr. 22,  
sector 1, București,  
România  
C.I.F. RO 159 0082,  
RC J40/8302/1997  
www.petrom.com

Către,

**Solicitant :**

S.C. „Loridan Softing” S.R.L.

Pitești, Bdul I.C. Brătianu, nr. 24, jud. Argeș

**Beneficiar:**

Comuna Ciofrângeni

Com. Ciofrângeni, sat Ciofrângeni, jud. Argeș

Referitor la solicitarea dumneavoastră, înregistrată cu nr. 4031 din data de 12.06.2017, privind emiterea Avizului de principiu pentru lucrarea „**Proiect C 1202 Plan Urbanistic General (P.U.G.) Comuna Ciofrângeni**”, vă comunicăm că, în baza PROCESULUI VERBAL DE ANALIZĂ nr. 32 din data de 14.07.2017 privind documentația depusă, se emite :

## AVIZ FAVORABIL

Cu recomandarea ca pentru cazurile în care se solicită Comunei Ciofrângeni eliberarea de Autorizație de Construire pentru edificarea de construcții sau obiective noi ori pentru extinderea celor existente, situate în vecinătatea obiectivelor petoliere: sonde, reprezentate în Planul de amplasament nr. 32 din data de 03.07.2017, scara 1:50000, atasat, obiective aflate în administrarea S.C. OMV Petrom S.A. – Zona de Producție III Muntenia Vest și situate pe teritoriul U.A.T. Ciofrângeni, jud. Argeș, acest document să fie eliberat numai dacă s-a emis Avizul de specialitate „Favorabil” din partea operatorului S.C. OMV Petrom S.A. – Zona de Producție III Muntenia Vest, aviz care să fie menționat în Certificatul de Urbanism.


**Notă:** În perimetrul din documentație sunt figurate 5 sonde, abandonate din foraj sau din probe: 3440 Ciofrângeni, 22 Fețeni Ciofrângeni, 23 Fețeni Ciofrângeni, 17 Fețeni Ciofrângeni și 18 Fețeni Ciofrângeni.

Atașăm prezentului aviz, Planul de amplasament nr. 32 din data de 03.07.2017, scara 1:50000.

Director

Zona de Producție III Muntenia Vest,

Cristinel Dănciă

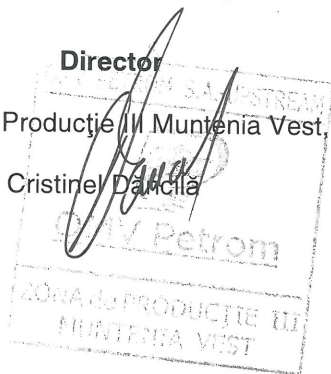

Director Operațiuni

Zona de Producție III Muntenia Vest,

Cătălin Samoilescu


Secretar,

Daciana Floroiu



Plan amplasament nr. 32  
 Intocmit in vederea emiterii AVIZULUI pentru:  
 "Proiect C1202 Plan Urbanistic General (P.U.G.) com Ciofrangeni"  
 Beneficiar:  
 Comuna Ciofrangeni, jud. Arges

1:50.000

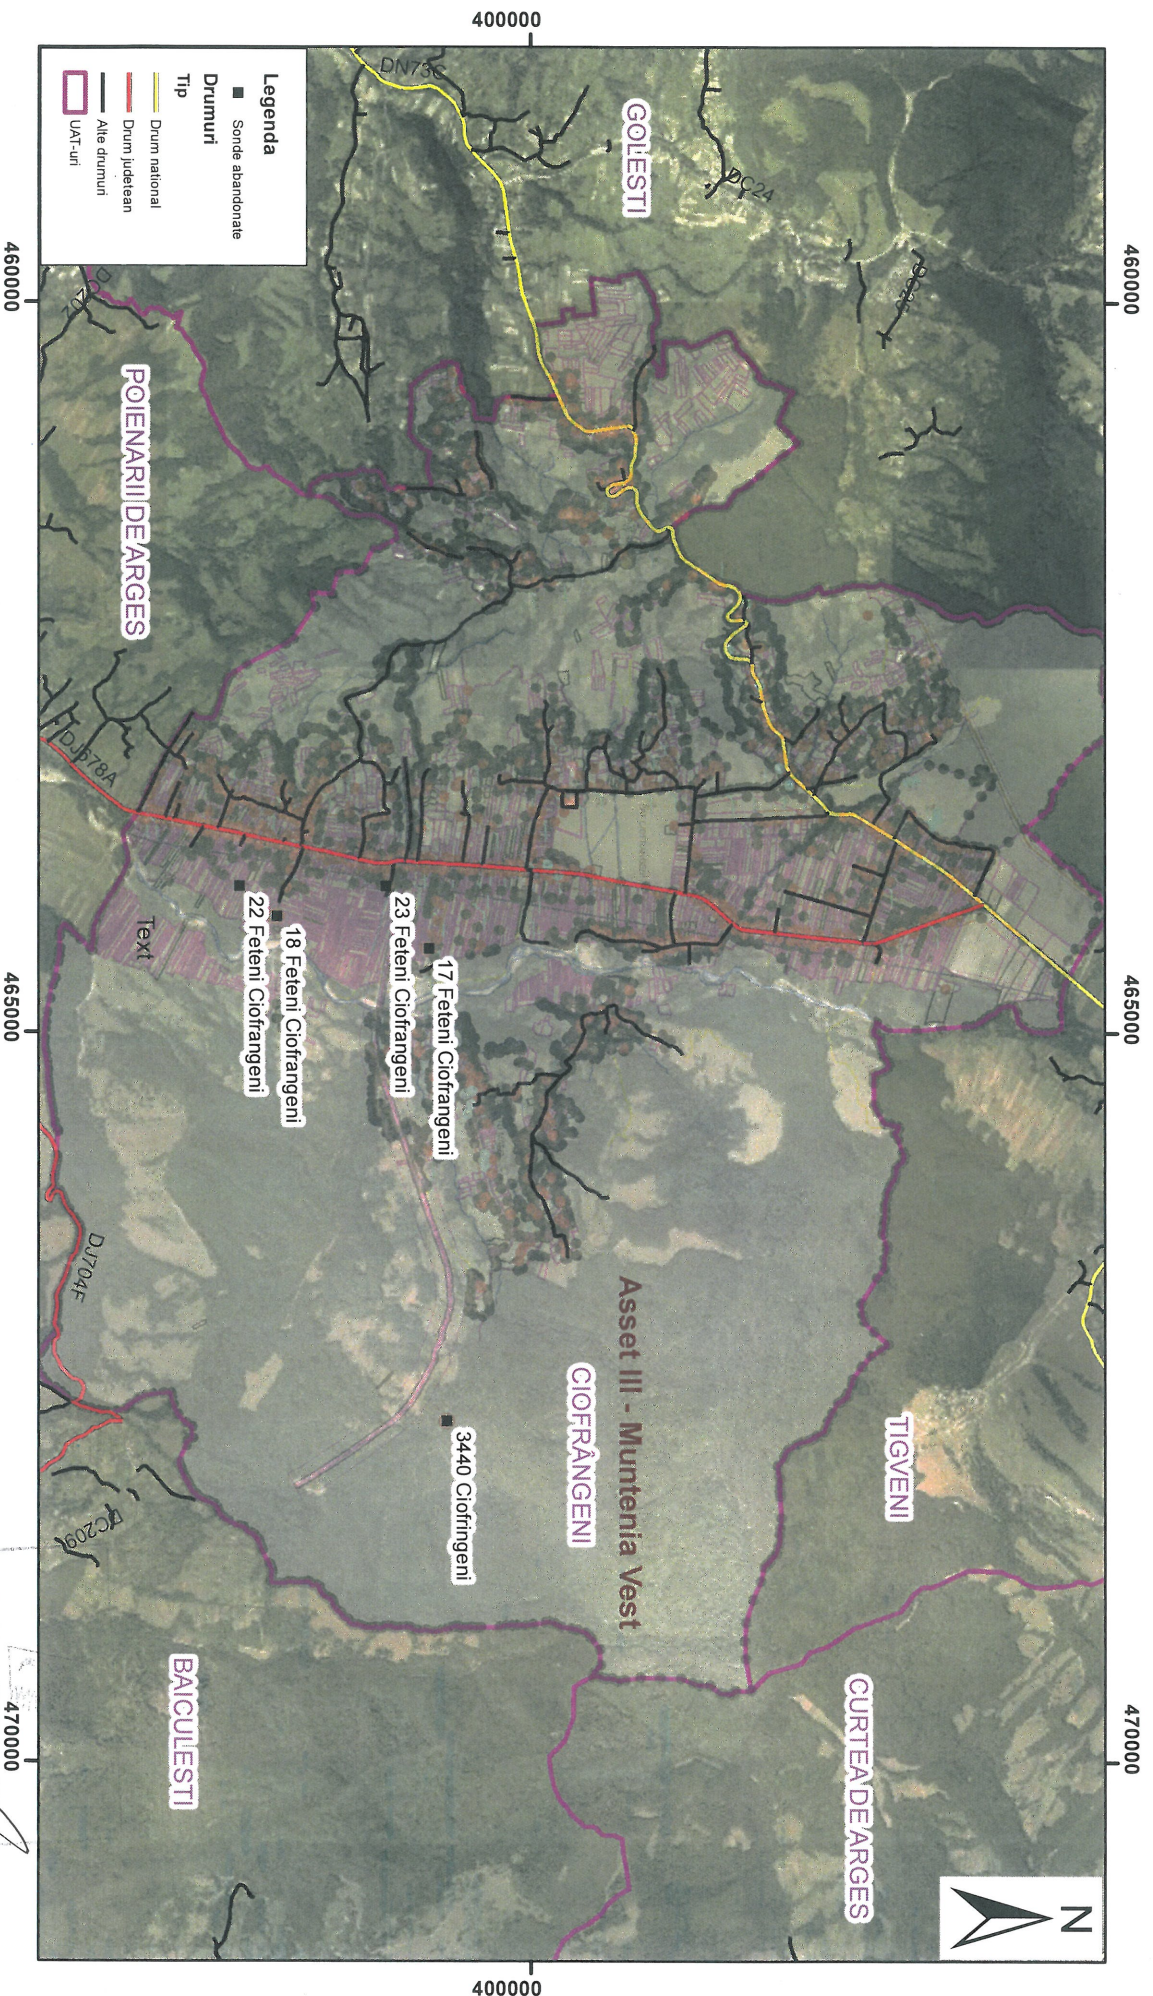

Data: 03.07.2017

Intocmit,  
 Specialist GIS  
 D. Floroiu

Manager:  
 Zona de Productie M. Muntania Vest  
 Cristina Pancea

Stampa: MONTANIA VEST  
 Zona de Productie M. Muntania Vest  
 Cristina Pancea