

- DOTARI EXISTENTE
- SAT PIATRA

1. BISERICA

2. SCOALA CLS. I-IV

3. CIMITIR

4. BISERICA

5. RELEU

LEGENDA

LIMITE

LIMITA INTRAVILANULUI PROPUȘ

LIMITA TERITORIULUI ADMINISTRATIV AL UNITĂȚII TERITORIALE DE BAZĂ

DRUMURI

DRUM NAȚIONAL

DRUM JUDEȚEAN

DRUM COMUNAL

DRUMURI MODERNIZATE

DRUMURI NEMODERNIZATE

CAI DE COMUNICAȚIE RUTIERĂ

CAI DE COMUNICAȚIE FERROVIARĂ

TRASEU TRANSPORT ÎN COMUN EXISTENT

APE

CURSURI DE RAU

PROFILE TRANSVERSALE DN

PROFILE TRANSVERSALE DC

PODURI EXISTENTE

AMPLASAMENT INDICATOARE CIRCULAȚIE RUTIERA

INTERSECȚIE DRUMURI CE NECESITA AMENAJARI


PARCAJE EXISTENTE

ACCES



ACCES RUTIER

ZONE DE PROTECȚIE FAȚĂ DE CONSTRUCȚII ȘI CULOARE TEHNICE (CENTRALE ȘI STAȚII ELECTRICE, LINII DE ÎNALTĂ TENSIUNE, REȚELE DE GAZE/TELECOMUNICAȚII, INFRASTRUCTURII FERROVIARE)

INFRASTRUCTURII FERROVIARE

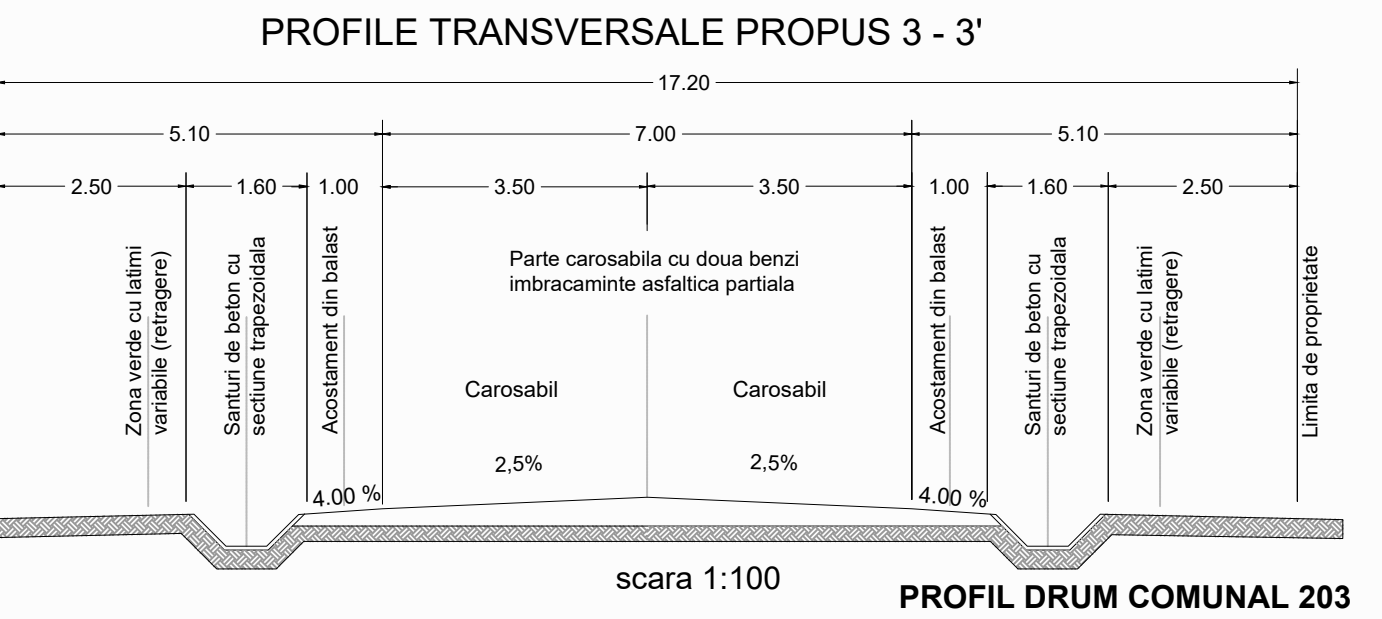

PROFIL DRUM NAȚIONAL 73C

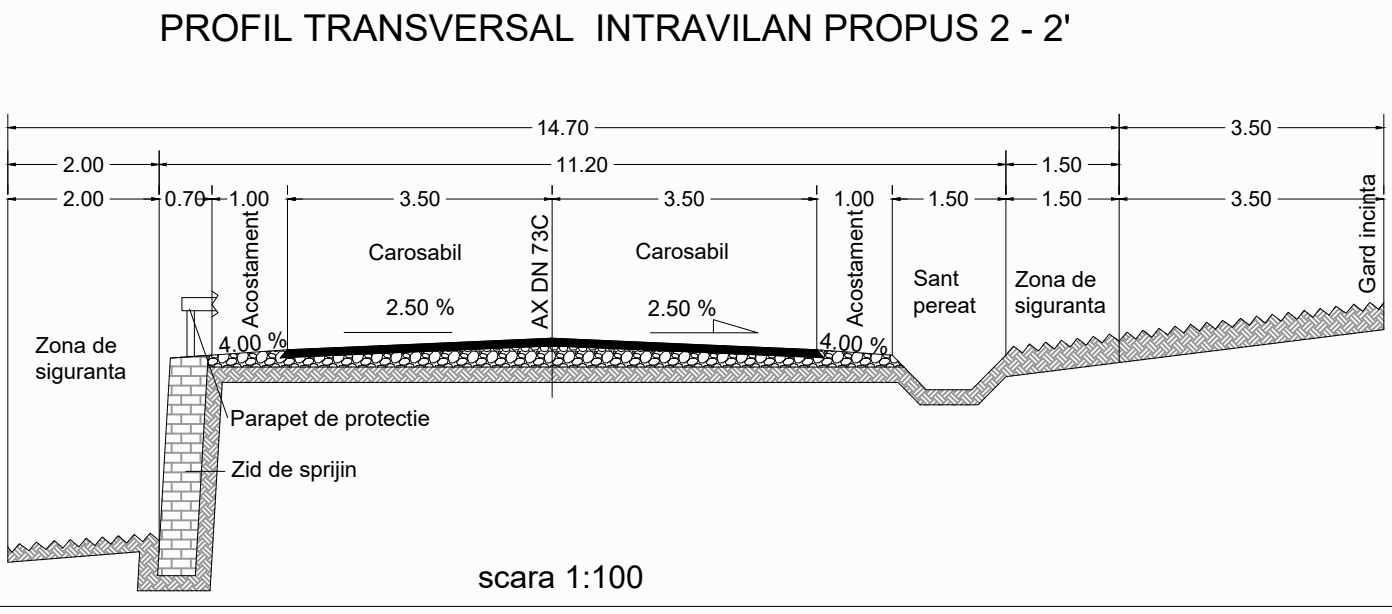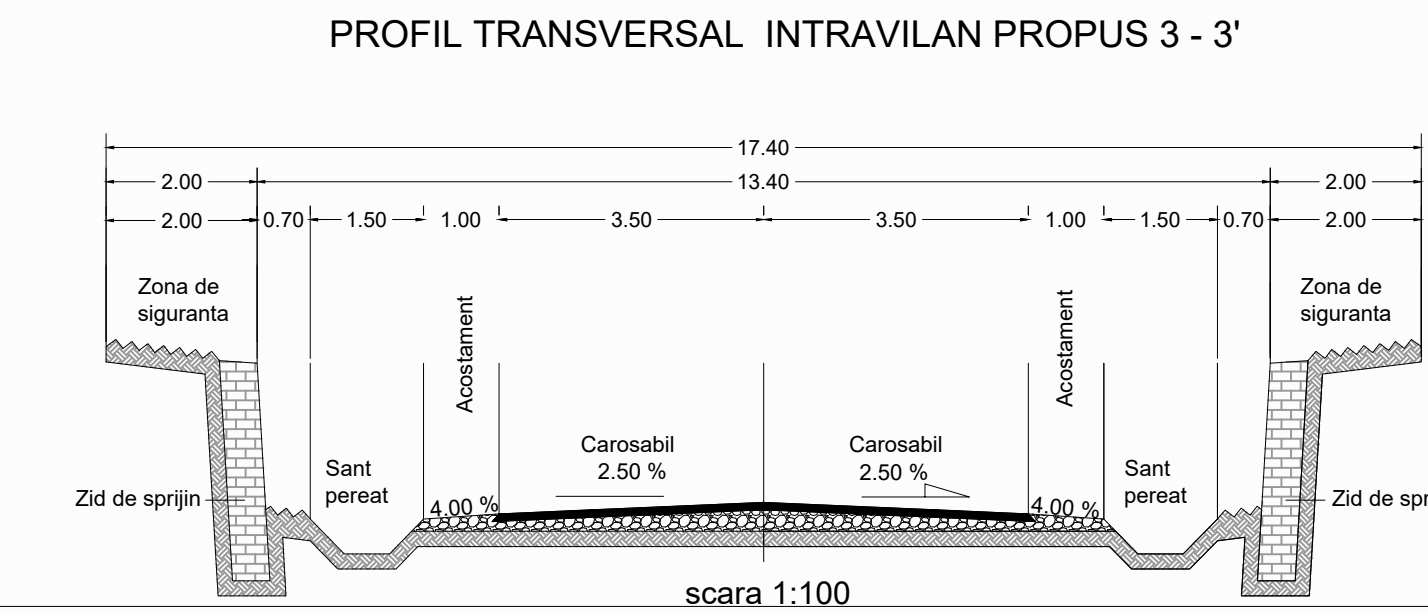

STUDIU GEOTEHNIC

- Intocmit: ing. Marinescu Mugurel

ECONOMIST

- Intocmit: c. arh. Tanase Danut

INGINER CAI DE COMUNICATIE

- Intocmit: ing. Irina Petrescu

INSTALATII TEHNICO-EDITARE

- Intocmit: ing. Nicules Elena

DRUMURI SI PODURI

- Intocmit: ing. Teodorescu Mihail

S.C. "Loridan Softing" S.R.L. - JO3/811/1995

mun. PITESTI - jud. ARGES

BENEFICIAR: CONSILIUL LOCAL CIOFRANGENI

ADRESA: Judetul Arges, com. Ciofrangeni, sat Ciofrangeni, Cod postal: 117250, telefon / fax: 0248 - 747 155

DIRECTOR : ec. DAN TANASE

Specificatie

Nume

Semnatura

SCARA

1:5000

PROIECT:

PLAN URBANISTIC GENERAL - COMUNA CIOFRANGENI

NR. PR.

0607/11

Sef proiect:

Urb. Suci Ioan - Augustin

ADRESA: Judetul Arges, com. Ciofrangeni, sat Ciofrangeni

FAZA:

P.U.G.

Intocmit:

Urb. Smaranda Iulia Daniela

NOV.

2018

PLANSĂ:

Cai de comunicație și transport

Sat Piatra

Desenat:

Urb. Smaranda Iulia Daniela

U06B