



ANUNȚ PROPUNERI FINALE

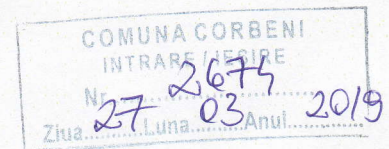

PLAN URBANISTIC ZONAL INTRODUCERE IN INTRAVILAN IN VEDEREA "CONSTRUIRE ASEAMANT CULTURAL FILANTROPIC - CALINIC ARGESEANUL" COMUNA CORBENI, JUDEȚUL ARGEȘ

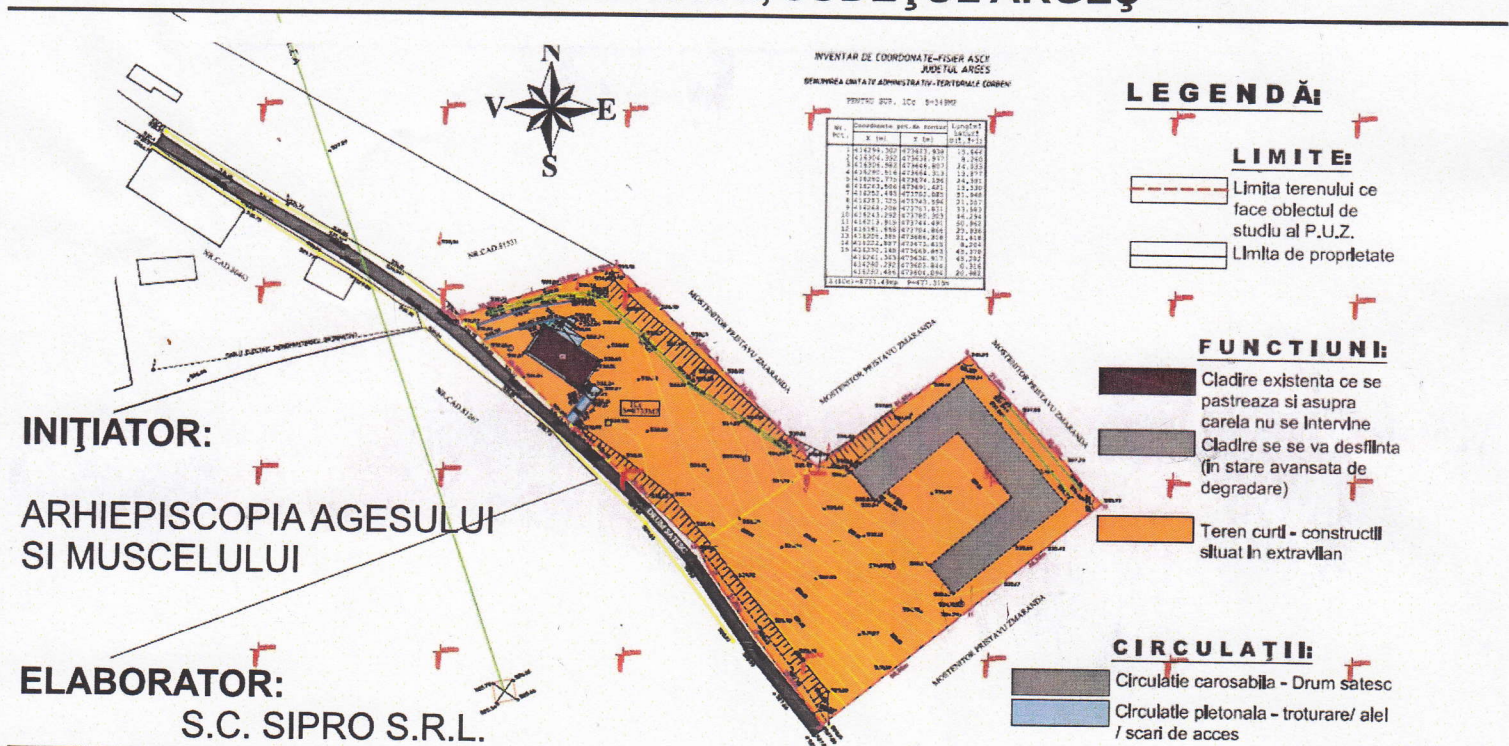

PUBLICUL ESTE INVITAT SĂ TRANSMITĂ OBSERVAȚII ȘI PROPUNERI SCRISE
ARGUMENTATE ȘI JUSTIFICATE PRIVIND PROPUNERILE FINALE A PLANULUI URBANISTIC ZONAL

ÎN PERIOADA: 27.03.2019 — 10.04.2019

PERSOANA RESPONSABILĂ CU INFORMAREA POPULAȚIEI: *Handuc Eugen*
ADRESA: *Primăria Corbeni*, TELEFON: *0749169789*
E_MAIL: *primaria_corbeni@yahoo.com*

OBSERVAȚIILE SUNT NECESARE ÎN VEDEREA ELABORĂRII P.U.Z. "CONSTRUIRE ASEZAMANT CULTURAL FILANTROPIC - CALINIC ARGESEANUL", COMUNA CORBENI, JUDEȚUL ARGEȘ

RĂSPUNSUL LA OBSERVAȚIILE TRANSMISE VA FI PUBLICAT DE SERVICIUL URBANISM PE PAGINA DE INTERNET A PRIMĂRIEI CORBENI ȘI VA FI PREZENTAT TIMP DE 15 ZILE DE LA ÎNCHEIEREA PERIOADEI DE CONSULTARE A PUBLICULUI LA SEDIUL PRIMĂRIEI CORBENI, JUDEȚUL ARGEȘ

ETAPELE PRECONIZATE PENTRU CONSULTAREA PUBLICULUI PÂNĂ LA APROBAREA PLANULUI

1. ETAPA PREMERGĂTOARE - ANUNȚ INTENȚIE DE ELABORARE P.U.Z.
2. ETAPA ELABORĂRII PROPUNERILOR CE VOR FI SUPUSE ANALIZĂRII METODA DE INFORMARE 15 ZILE DE LA DATA PUBLICĂRII