

ETAPA PROPUNERILOR FINALE

COMUNA CORBENI
 STRADA COMUNALĂ
 Nr. 28
 2705
 03
 20


PLAN URBANISTIC ZONAL si Regulament Local de Urbanism pentru investitia

"INTOCMIRE PUZ pentru CONSTRUIRE SI AMENAJARE SPATII TURISTICE SI DE AGREMENT"

comuna CORBENI, sat ROTUNDA, punct "ZAVOI", judet Arges

INITIATOR: S.C. TOP CLEANING S.R.L.

ELABORATOR: S.C. ARHIAMA PRO DESIGN S.R.L.

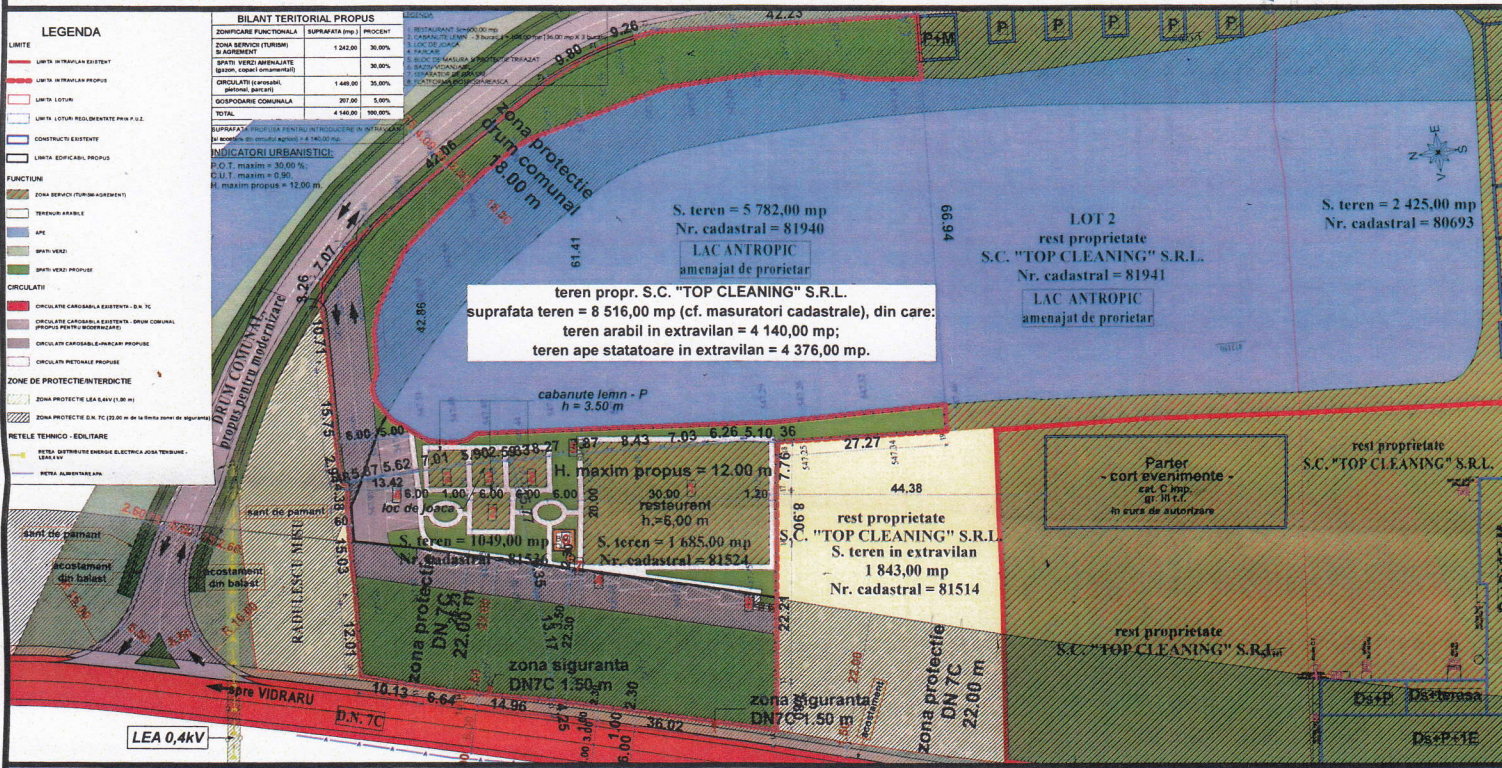

PUBLICUL ESTE INVITAT SA TRANSMITA OBSERVATII SI PROPUNERI SCRISE ARGUMENTATE SI JUSTIFICATE PRIVIND PROPUNERILE FINALE ALE PLANULUI URBANISTIC ZONAL IN PERIOADA: 28.03.2019 - 12.04.2019

PERSOANA RESPONSABILA CU INFORMAREA POPULATIEI... *Honduc Eugen*
 ADRESA... *Primaria Corbeni*
 TELEFON... *0749 169789*
 E_MAIL... *primaria_corbeni@galoo.com*

OBSERVATIILE SUNT NECESARE IN VEDEREA ELABORARII P.U.Z. "INTOCMIRE PUZ pentru CONSTRUIRE SI AMENAJARE SPATII TURISTICE SI DE AGREMENT"

COMUNA CORBENI, SAT ROTUNDA, PUNCT "ZAVOI", JUDETUL ARGES
 RASPUNSUL LA OBSERVATIILE TRANSMISE VA FI PUBLICAT DE SERVICIUL URBANISM PE PAGINA DE INTERNET A PRIMARIEI CORBENI SI VA FI PREZENTAT TIMP DE 15 ZILE DE LA INCHEIEREA PERIOADEI DE CONSULTARE A PUBLICULUI LA SEDIUL PRIMARIEI CORBENI, JUDETUL ARGES

- ETAPELE PRECONIZATE PENTRU CONSULTAREA PUBLICULUI PANA LA APROBAREA PLANULUI
1. ETAPA PREMERGATOARE - ANUNT INTENTIE DE ELABORARE P.U.Z.
 2. ETAPA ELABORARII PROPUNERILOR CE VOR FI SUPUSE ANALIZARII METODA DE INFORMARE 15 ZILE DE LA DATA PUBLICARII