



PROFIL TRANSVERSAL TIP I

Se aplica la calea de acces pietonal

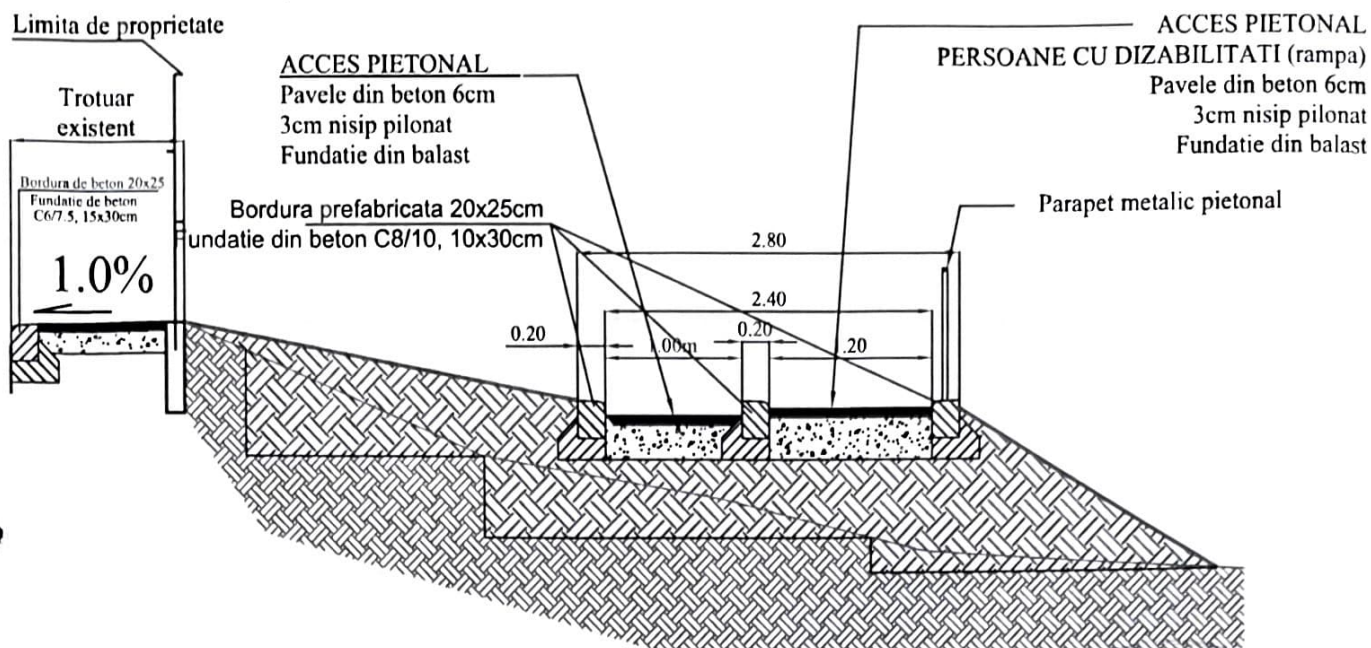

PROFIL TRANSVERSAL TIP II

Se aplica la accesul auto

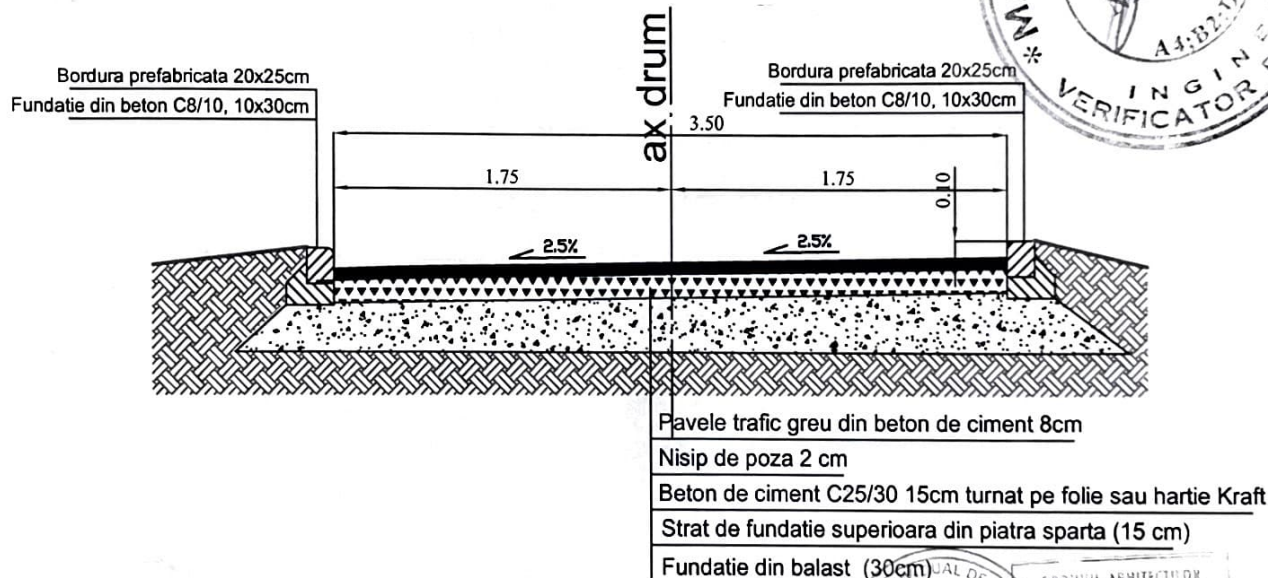


PROIECTANT GENERAL S.C. LICA & CO S.R.L. Director: ing Vasile Talian		str. Eremia Grigorescu, bl. P3, Pitesti, Arges tel. 0745 172 607 e_mail: vasilie_talian@yahoo.com certificat de inmatriculare: J03/2891/1992		Beneficiar: DIRECTIA DE ASISTENTA SOCIALA SI PROTECTIA COPILOR ARGES	
PROIECTANT DE SPECIALITATE P.F.A. RADUCANU RADU CONSTANTIN		Pitesti, Arges tel. 0744651229 e_mail: radu_lptana@yahoo.com certificat de inmatriculare: F03/945/2008		Denumire Proiect:	
SPECIALITATEA:		SEMNATURA		Proiect 17/2022	
SEF PROIECT	ARH.ANA-MARIA PREDESCU	data		Faza P.T.	
PROIECTAT	ing. RADUCANU RADU	05.2022		Titlu plansa: DETALIU SISTEM RUTIER	
DESENAT	ing. RADUCANU RADU			plansa D 03	



LEGENDA

- Stalp curent joasa tensiune
- Stalp suport cablu telefon, cablu tv.
- Camin canalizare
- Camin neidentificat
- Numar postal proprietate
- Rasuflator gaze
- Retea gaze aeriana
- Zid de sprijin

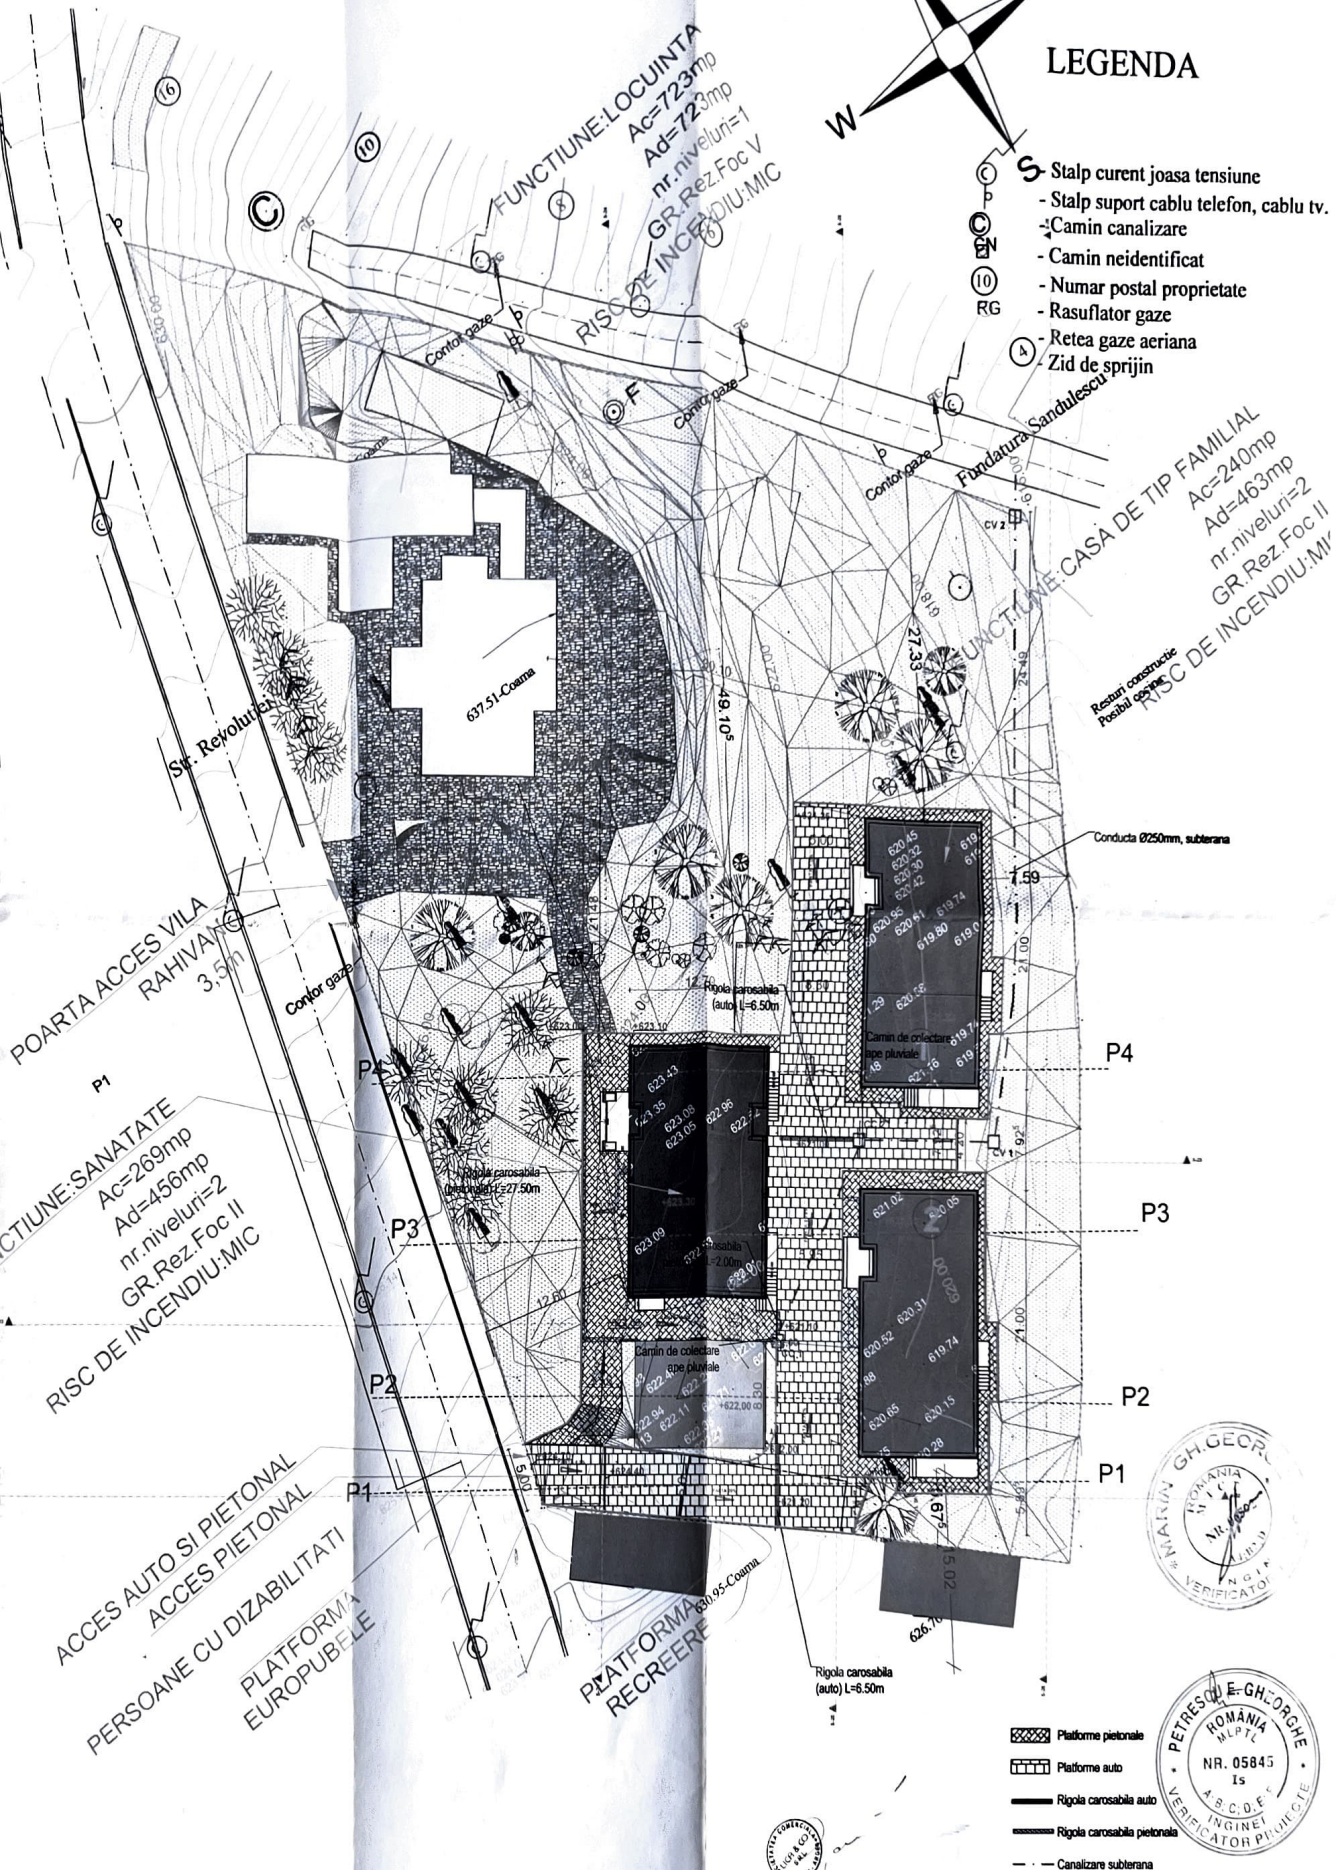

NOTA:
PLANUL DE SITUATIE A FOST INTOCMIT IN URMA AVIZULUI FAVORABIL CONDITONAT DE AMPLASAMENT MENTIONAT IN ADRESA BENEFICIARULUI NR. 9490/22.03.2022

PROIECTANT GENERAL S.C. LICA & CO S.R.L. Director ing. Vasile Taler	ing. Eremia Grigorescu, bl. P3, Ploiesti, Argeș tel. 0745 172 807 e-mail: eremia.grigorescu@lica.ro certificat de înregistrare: 001/2001/2002	Beneficiar: DIRECTIA DE ASISTENTA SOCIALA SI PROTECTIA COPILOR ARGES
PROIECTANT DE SPECIALITATE P.F.A. RADUCANU RADU CONSTANTIN	Ploiesti, Argeș tel. 0744602228 e-mail: radu_radu@raducanu.ro certificat de înregistrare: 00046/2003	Denumire Proiect: SISTEMATIZARE VERTICALA SI GARD DE INCINTA - COMPLEX SERVICII SOCIALE MUNICIPIUL CAMPULUNG JUDETLUI ARGES
SPECIALITATEA: DRUMURI	SEMNATURA: [Signature]	SCARA: 1:1000
SEF PROIECT ing. RADUCANU RADU	data: 05.2022	Ytila planșă: PLAN DE SITUATIE
PROIECTAT DESENAT ing. RADUCANU RADU		

Proiect
C. 0021/2021
Faza
PT
planșă
002

